
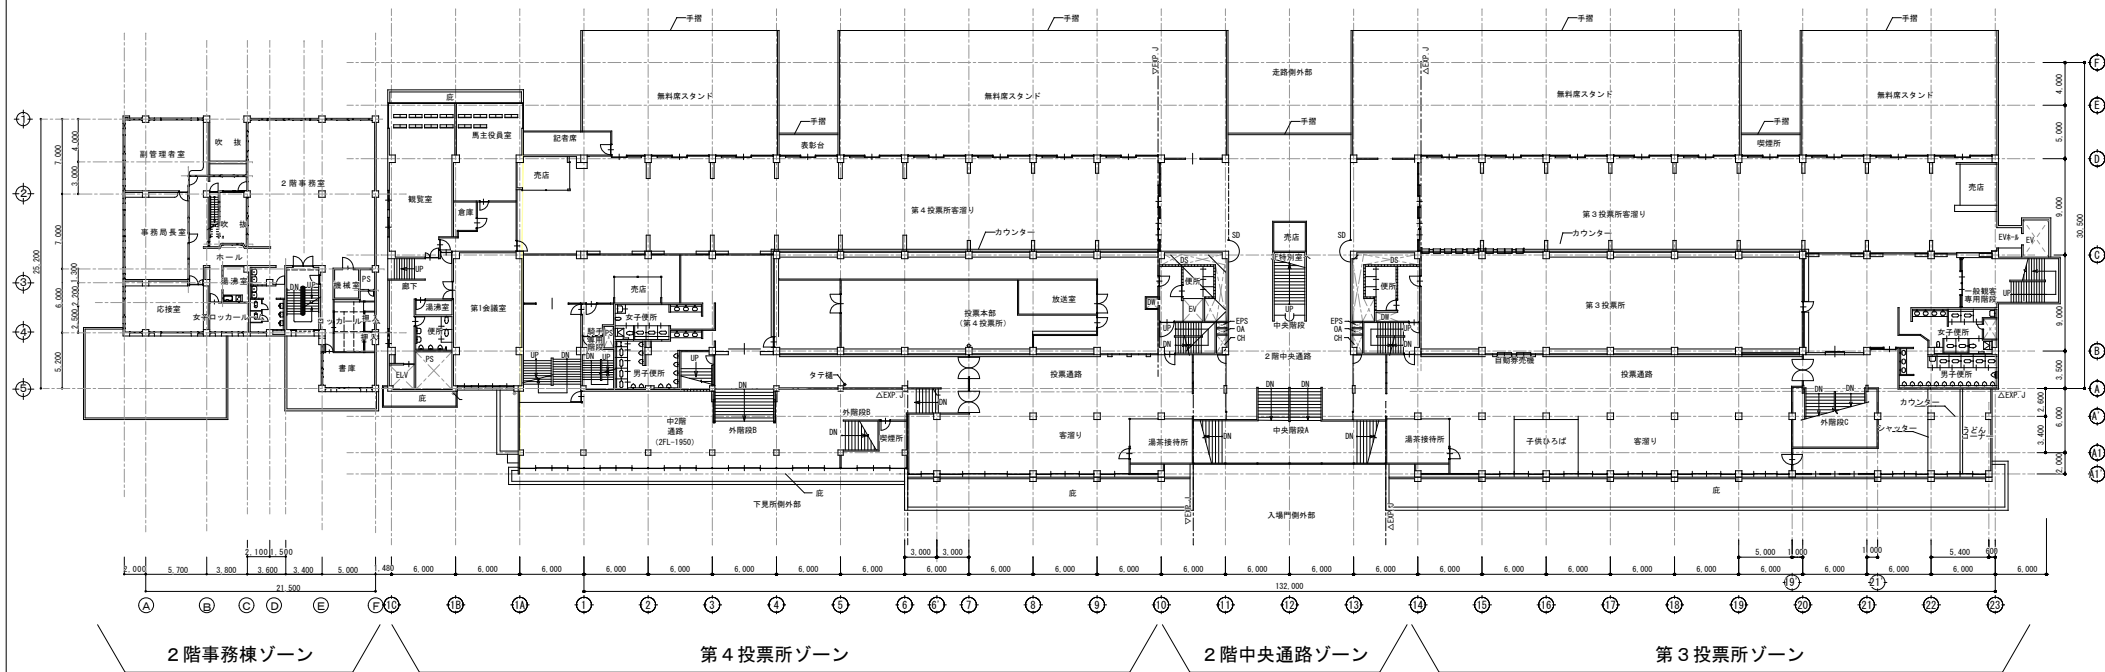


配置図 S=1/400 ※破線部は屋根を示す



				設計変更年月日		工事名 佐賀競馬場放送機器設備更新工事	縮 A1:1/400 尺 A3:1/800	佐賀県競馬組合	<div>設計 年 月 日</div> <div> 株式会社 小路 雄 策 事 務 所 佐賀県佐賀市大字本庄3-3 TEL:0958-22-5817 FAX:0958-22-5818 代表取締役 小路 雄 策 取締役 成 松 隆 行 一般事務士 堀 真 理 子 監 査 役 成 松 直 行</div>	図面番号 A-04
		1回	年	月	日					
		2回	年	月	日					
		3回	年	月	日					
						図面名 配置図 (スタンド)				

[illegible]

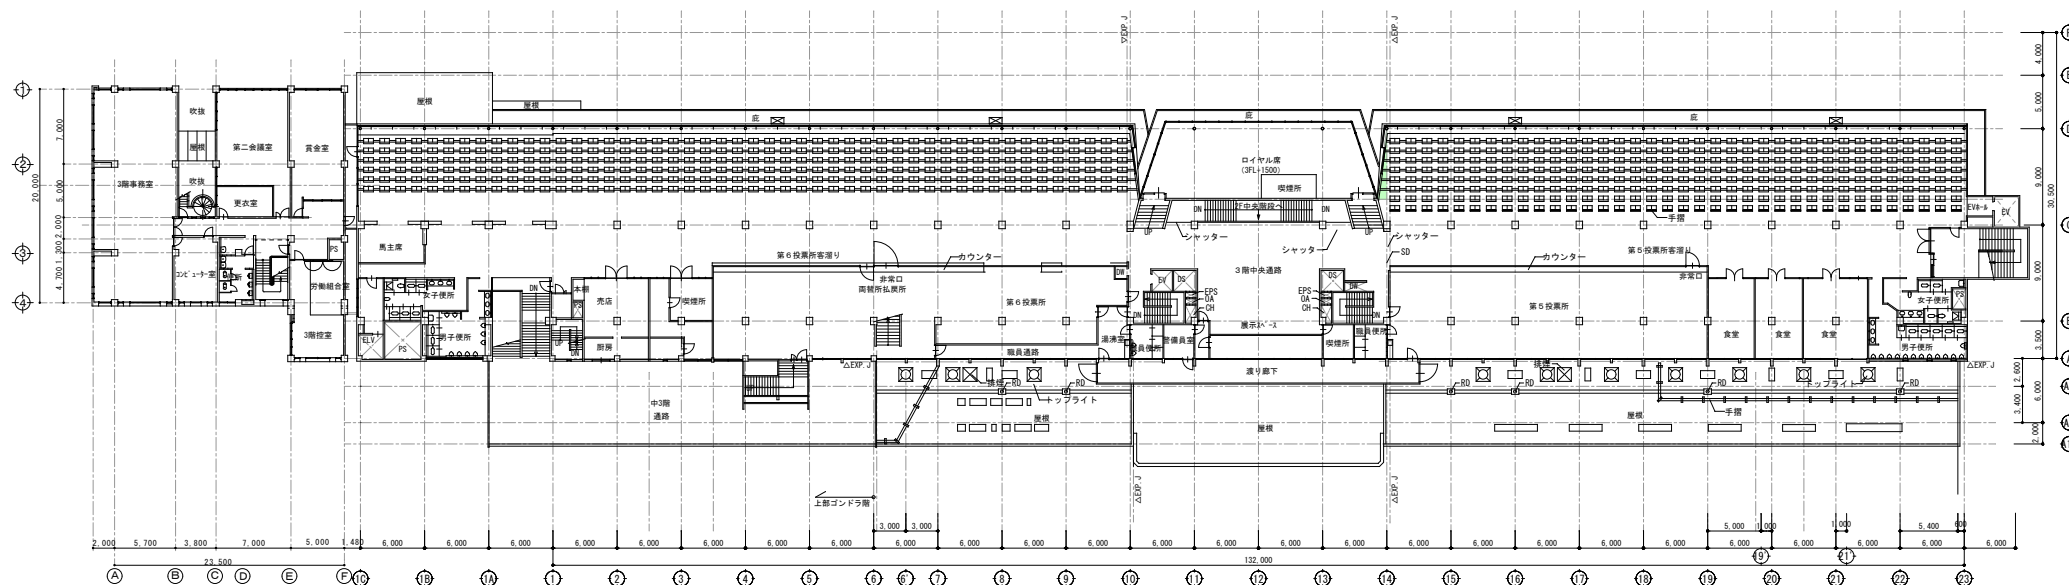

第5投票所ゾーン

		設計変更年月日	工事 名	佐賀競馬場放送機器設備更新工事	縮 尺 A1:1/250 A3:1/500	佐賀県競馬組合	<div>青 森 県 佐 賀 市 株 式 会 社 小 路 雄 策 工 務 所 佐賀市本庄町大字本庄300-1 TEL:0962-27-0017 FAX:0962-27-0018 一級土木技師 野田昭彦 監理技師 佐藤隆士 威松寛行 印</div>	A-08			
	1 回	年 月 日							図面 名	3階平面図（全体）	設計 年 月 日
	2 回	年 月 日									
	3 回	年 月 日									

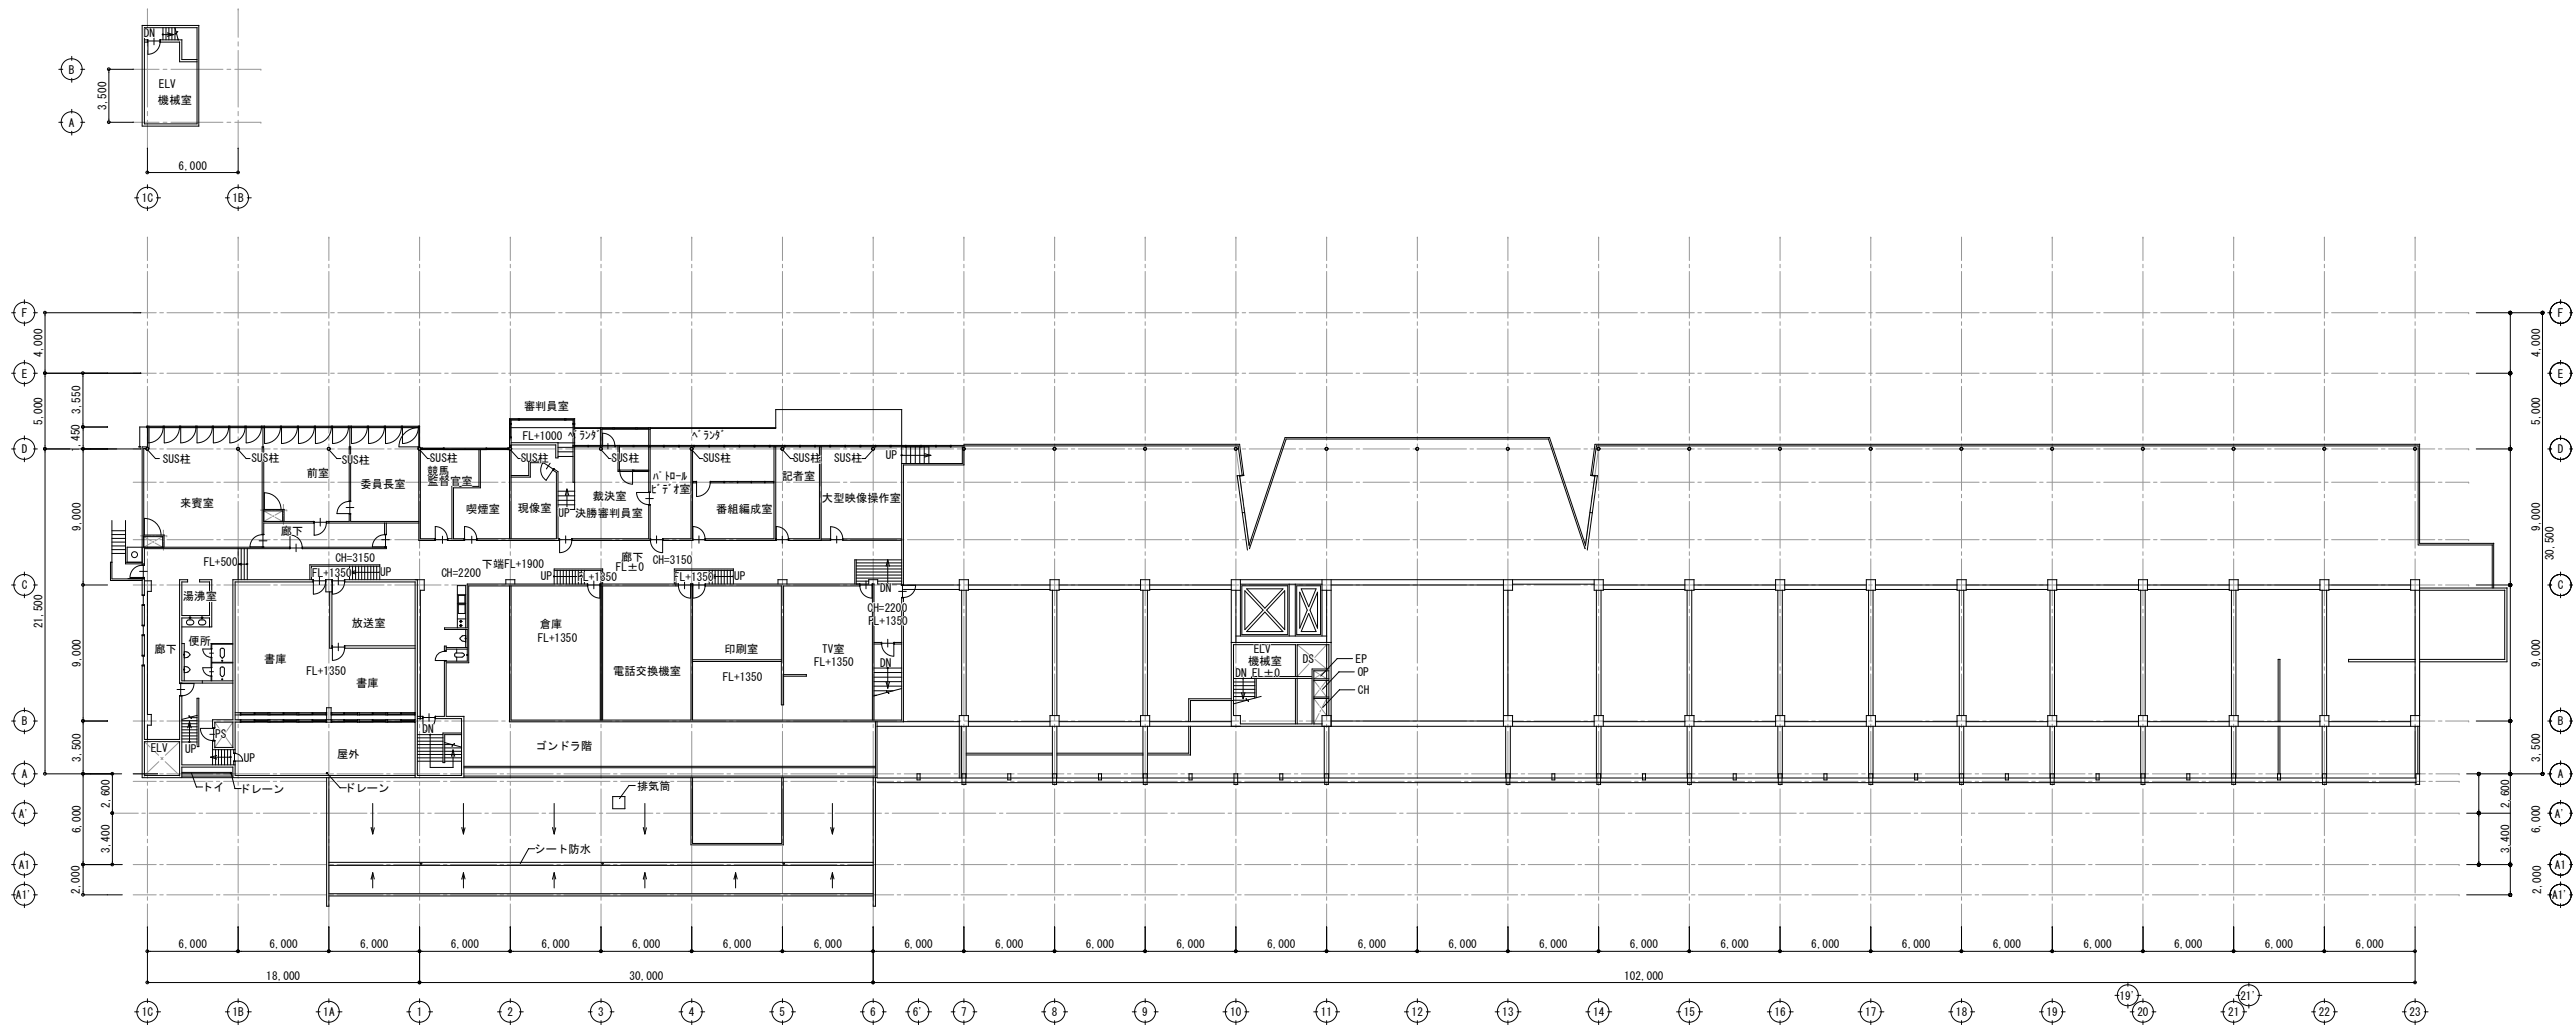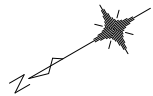

		設計変更年月日		工事名	佐賀競馬場放送機器設備更新工事	縮尺	A1:1/250 A3:1/500	佐賀県競馬組合	図面番号 A-09
		1回	年 月 日						
		2回	年 月 日						
		3回	年 月 日						
				図面名	ゴンドラ階平面図 (全体)	設計	年 月 日	株式会社 小路建築事務所 佐賀市本庄町大字本庄536-3 TEL(0952)22-5317 FAX(0952)22-5318 建築士事務所登録第1115号 一級建築士登録 第18000号 管理建築士 成松寛行 印	