


きゅう舎（1号・17号～20号）他解体工事


【きゅう舎1号・17号・18号・19号・20号・馬洗場A・馬洗場B】

図面番号	図面名	図面番号	図面名	図面番号	図面名
	意匠（建築）		意匠（構造）		
KA-00	図面リスト	KAS-01	【きゅう舎】架構図	KE-01	電気設備 配置図
KA-01	全体配置図	KAS-02	【きゅう舎】床配筋図	KE-02	電気設備 幹線図
KA-02	【きゅう舎】配置図	KAS-03	【馬洗場】伏図・基礎図	KE-03	【きゅう舎】電灯コンセント図
KA-03	【きゅう舎】仮設計画図			KE-04	【きゅう舎】弱電設備図
KA-04	仕上表・面積表			KE-05	【馬洗場】電灯コンセント図
KA-05	【きゅう舎】平面図				
KA-06	【きゅう舎】屋根伏図				
KA-07	【きゅう舎】立面図 1（18号・19号・20号）				
KA-08	【きゅう舎】立面図 2（1号・17号）				機械設備
KA-09	【きゅう舎】矩計図（1-1）			KM-01	【きゅう舎・馬洗場】屋外給水排水汚水設備図
KA-10	【きゅう舎】矩計図（1-2）			KM-02	【きゅう舎・馬洗場】衛生設備 給水設備図
KA-11	【きゅう舎】矩計図（2-1）				
KA-12	【きゅう舎】矩計図（2-2）				
KA-13	【きゅう舎】基礎・天井伏図（1）				
KA-14	【きゅう舎】基礎・天井伏図（2）				
KA-15	【きゅう舎】小屋伏図（1）				
KA-16	【きゅう舎】小屋伏図（2）				
KA-17	【きゅう舎】1階平面詳細図				
KA-18	【きゅう舎】2階平面詳細図（1）				
KA-19	【きゅう舎】2階平面詳細図（2）				
KA-20	【きゅう舎】部分詳細図（1）				
KA-21	【きゅう舎】部分詳細図（2）				
KA-22	【きゅう舎】建具キープラン				
KA-23	【きゅう舎】建具表				
KA-24	【馬洗場】平面図・立面図				
KA-25	【馬洗場】断面詳細図				
KA-26	【馬洗場】建具キープラン・建具表				
KA-27	外構整地計画図				

	設計変更年月日					工事名	きゅう舎（1号・17号～20号）他解体工事	縮 A1版：-	佐賀県競馬組合	図面番号 KA-00
	1回 年 月 日					図面名	図面リスト	尺 A3版：-		
	2回 年 月 日							設		
	3回 年 月 日							計		

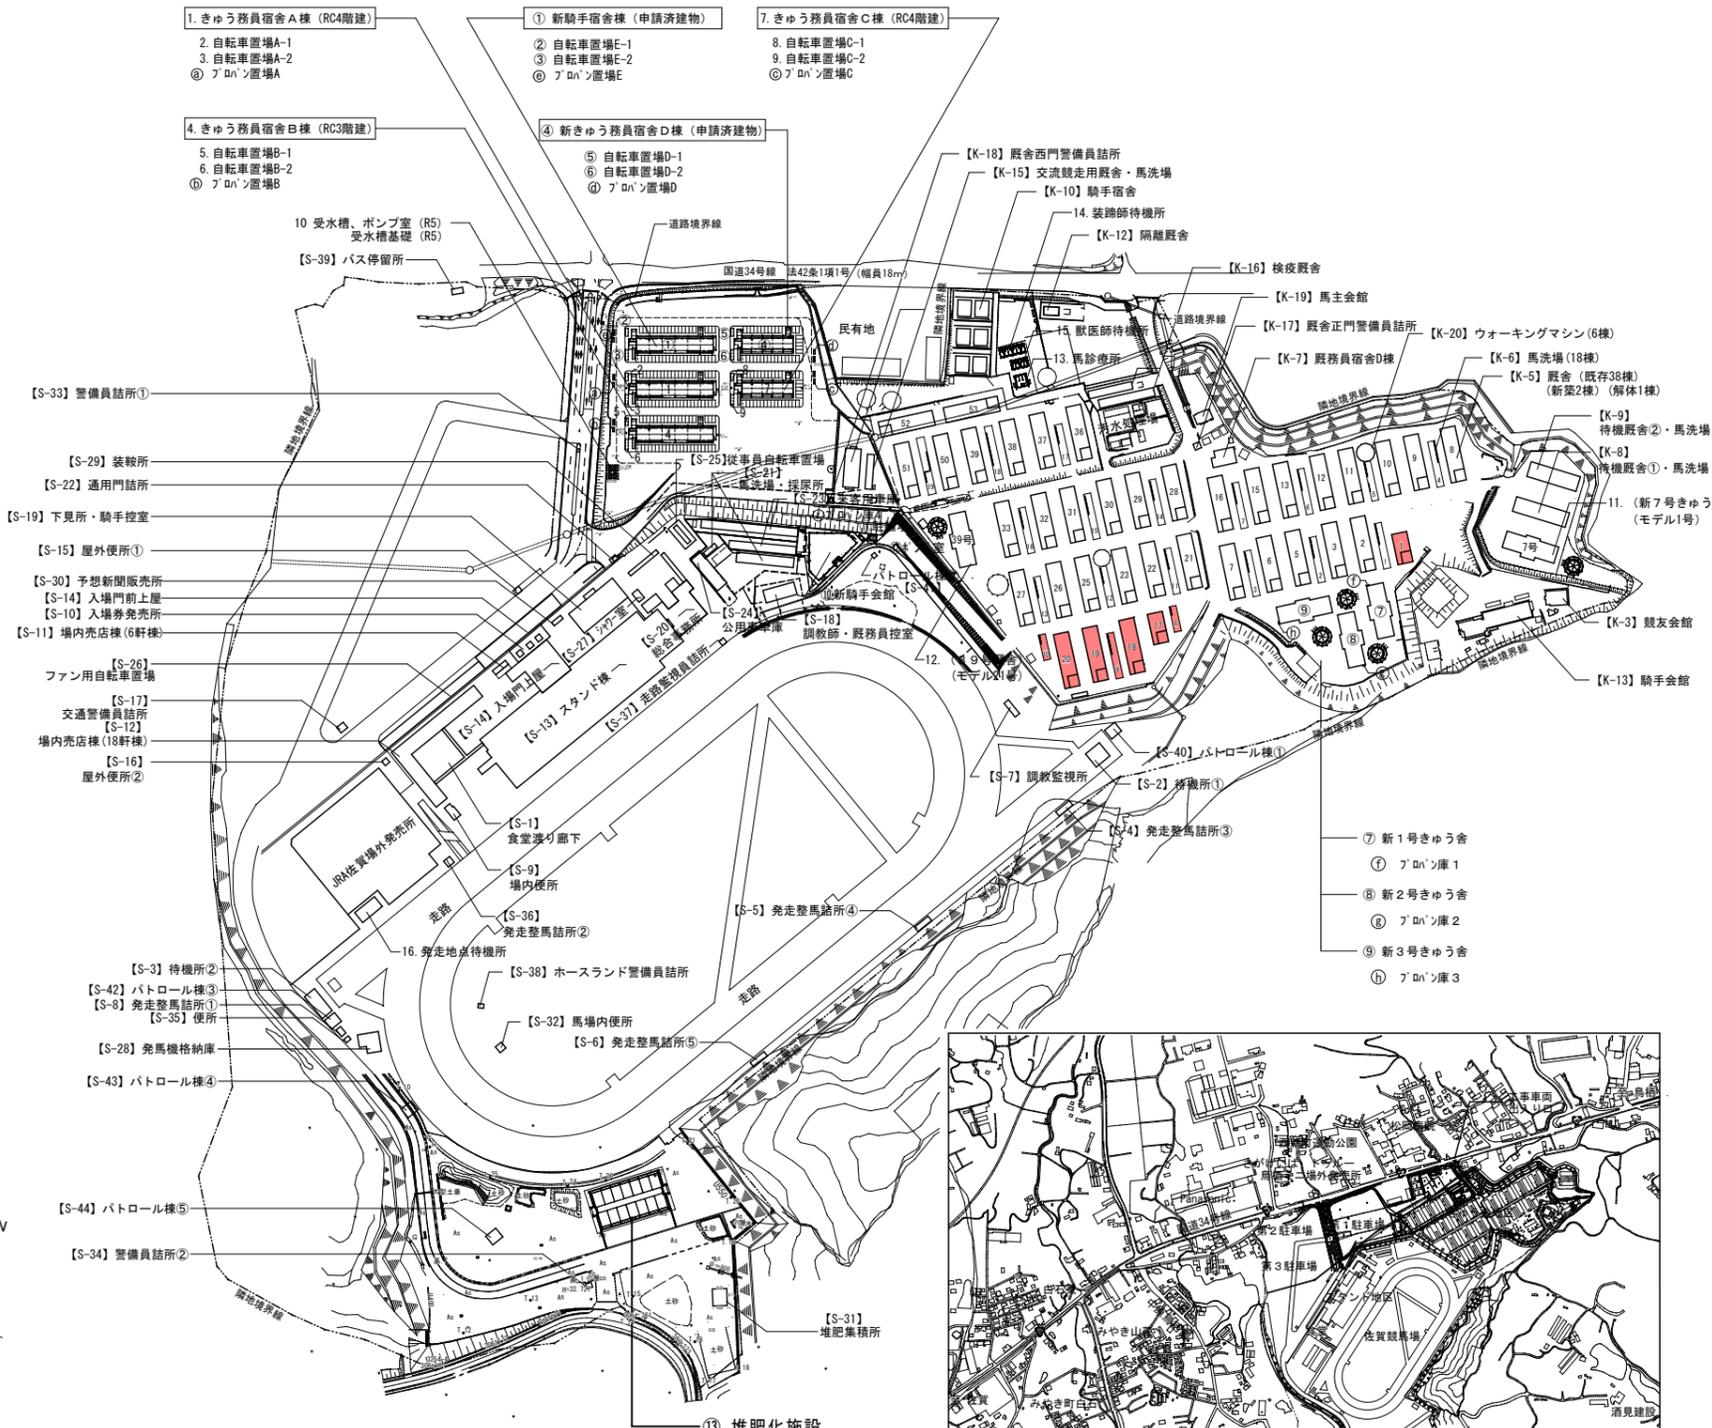

全体配置図

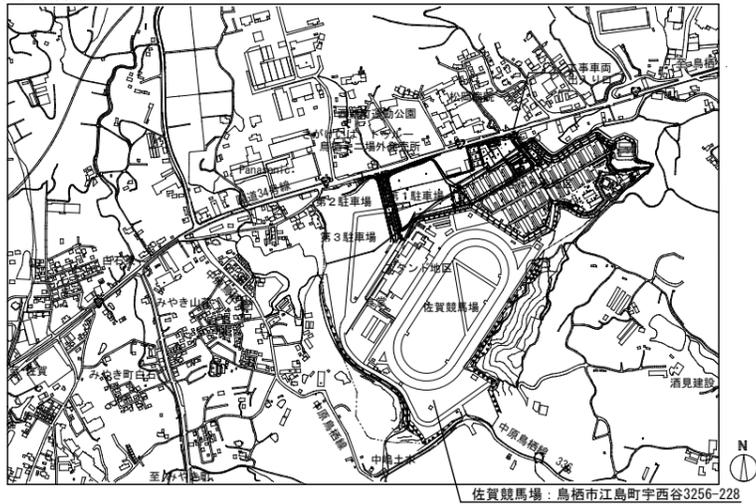

付近見取図

棟数	記号	建物名 (令和6年度 既存建物)	階	建築面積 (㎡)	延床面積 (㎡)
1	K-3	競友会館	1	148.03	148.03
2	K-5	厩舎(38棟)	2	15,348.02	17,525.46
40	K-6	馬洗場(18棟)	1	1,750.80	1,750.80
58	K-7	厩務員宿舎D棟	2	196.32	355.36
59	K-8	待機厩舎①・馬洗場	1	431.62	431.62
60	K-9	待機厩舎②・馬洗場	1	458.02	458.02
61	K-10	騎手宿舎	2	876.54	1,299.54
62	K-12	隔離厩舎	1	60.70	60.70
63	K-13	騎手会館	2	610.10	1,121.55
64	K-15	交流競走用厩舎・馬洗場	2	371.90	610.39
65	K-16	検疫厩舎	1	401.00	401.00
66	K-17	厩舎正門警備員詰所	1	9.00	9.00
67	K-18	厩舎西門警備員詰所	1	4.75	4.75
68	K-19	馬主会館	2	88.35	167.34
69	K-20	ウォーキングマシン(6棟)	1	334.16	334.16
75	S-1	食堂渡り廊下	1	150.00	150.00
76	S-2	待機所①	1	114.00	114.00
77	S-3	待機所②	1	120.00	120.00
78	S-4	発走整馬詰所③	1	36.00	36.00
79	S-5	発走整馬詰所④	1	21.30	21.30
80	S-6	発走整馬詰所⑤	1	18.90	18.90
81	S-7	調教監視所	1	46.00	46.00
82	S-8	発走整馬詰所①	1	41.72	41.72
83	S-9	場内便所	1	85.43	85.43
84	S-10	入場券売所	1	80.00	80.00
85	S-11	場内売店棟(6軒棟)	1	31.20	31.20
86	S-12	場内売店棟(18軒棟)	1	924.04	924.04
87	S-13	スタンド棟	3	7043.94	17215.57
88	S-14	入場前上屋	1	620.00	620.00
89	S-15	屋外便所①	1	12.00	12.00
90	S-16	屋外便所②	1	12.00	12.00
91	S-17	交通警備員詰所	1	26.60	26.60
92	S-18	調教師・厩務員控室	2	230.68	368.59
93	S-19	下見所・騎手控室	2	52.78	91.62
94	S-20	総合事務所	3	694.80	1331.83
95	S-21	採尿所・馬洗場	1	227.50	227.50
96	S-22	通用門詰所	1	6.00	9.00
97	S-23	来客用車庫	1	316.50	427.50
98	S-24	公用車庫	1	216.00	231.00
99	S-25	従事員自転車置場	1	160.20	160.20
100	S-26	ファン用自転車置場	1	239.11	239.11
101	S-27	シャワー室	1	34.51	34.51
102	S-28	発馬機格納庫	1	211.40	211.40
103	S-29	装鞍所	1	205.50	205.50
104	S-30	予想新聞売所	1	32.63	32.63
105	S-31	堆肥集積所	1	120.00	120.00
106	S-32	馬場内便所	1	9.30	9.30
107	S-33	警備員詰所①	1	3.42	3.42
108	S-34	警備員詰所②	1	3.42	3.42
109	S-35	便所	1	3.68	3.68
110	S-36	発走整馬詰所②	1	9.75	9.75
111	S-37	走路監視員詰所	1	4.75	4.75
112	S-38	ホースランド警備員詰所	1	4.75	4.75
113	S-39	バス停留所	1	30.00	30.00
114	S-40	パトロール棟①	1	9.00	9.00
115	S-41	パトロール棟②	1	9.00	9.00
116	S-42	パトロール棟③	1	9.00	9.00
117	S-43	パトロール棟④	1	9.00	9.00
118	S-44	パトロール棟⑤	1	9.00	9.00
129		(1号)7号きゅう舎	2	524.92	637.99
130		(21号)39号きゅう舎	2	524.92	637.99
131		馬診療所	2	71.31	71.31
132		装蹄待機所	1	116.75	108.00
133		獣医待機所	1	77.75	72.00
135		発送地点待機所	1	118.40	118.40
135		令和6年度 既存建物 計		36,771.54	54,122.19


棟数	記号	建物名 (令和5年新築建物)	階	建築面積 (㎡)	延床面積 (㎡)
119	1.	新きゅう舎A棟	4	716.10	1834.31
120	2.	自転車置場 A-1	1	13.04	13.04
121	3.	自転車置場 A-2	1	17.79	17.79
	㉑	アパ'ン置場 A	1	3.60	3.60
122	4.	新きゅう舎B棟	3	716.10	1379.58
123	5.	自転車置場 B-1	1	13.04	13.04
124	6.	自転車置場 B-2	1	17.79	17.79
	㉒	アパ'ン置場 B	1	3.60	3.60
125	7.	新きゅう舎C棟	4	452.88	1107.38
126	8.	自転車置場 C-1	1	13.04	13.04
127	9.	自転車置場 C-2	1	17.79	17.79
	㉓	アパ'ン置場 C	1	3.60	3.60
128	10.	受水槽'ポン'室	1	15.00	15.00
129	11.	(1号)7号きゅう舎	2	524.92	637.99
130	12.	(21号)39号きゅう舎	2	524.92	637.99
131	13.	馬診療所	2	71.31	71.31
132	14.	装蹄待機所	1	116.75	108.00
133	15.	獣医待機所	1	77.75	72.00
135	16.	発送地点待機所	1	118.40	118.40
135		令和6年度 既存建物 計		36,771.54	54,122.19

棟数	記号	建物名 (令和6年度 新築建物)	階	建築面積 (㎡)	延床面積 (㎡)
1	①	新騎手宿舎	4	716.10	1,836.10
2	②	自転車置場 E-1	1	13.04	13.04
3	③	自転車置場 E-2	1	17.79	17.79
	㉔	アパ'ン置場 E	1	3.00	3.00
4	④	新きゅう舎D棟	4	486.45	1,284.99
5	⑤	自転車置場 D-1	1	13.04	13.04
6	⑥	自転車置場 D-2	1	17.79	17.79
	㉕	アパ'ン置場 D	1	3.00	3.00
7	⑦	新1号きゅう舎	2	524.93	637.98
	㉖	アパ'ン庫 1	1	1.17	1.17
8	⑧	新2号きゅう舎	2	524.93	637.98
	㉗	アパ'ン庫 2	1	1.17	1.17
9	⑨	新3号きゅう舎	2	524.93	637.98
	㉘	アパ'ン庫 3	1	1.17	1.17
		①~⑨ 小計		2,848.51	5,106.20
		第R5種申建築佐賀県東土O O 1 6 3号			
10	⑩	新騎手会館	3	818.09	1,774.83
11	⑪	駐輪場	1	11.98	11.98
	㉙	アパ'ン庫4	1	1.62	1.62
12	⑫	ポン'室	1	6.00	6.00
13	⑬	堆肥化施設	1	1,358.50	1,265.00
		⑩~⑬ 小計		2,196.19	3,059.43
13		令和6年度 新築建物 計		5,044.70	8,165.63
147		STEP2完了時 合計		41,816.24	62,287.82


設計変更年月日		
1回	年	月 日
2回	年	月 日
3回	年	月 日

工事名	きゅう舎(1号・17号~20号)他解体工事
縮尺	A1版: 1/2,500 A3版: 1/5,000
図面名	【厩舎・馬洗場】全体配置図

佐賀県競馬組合	図面番号 KA-01
1級建築士登録 第 号	

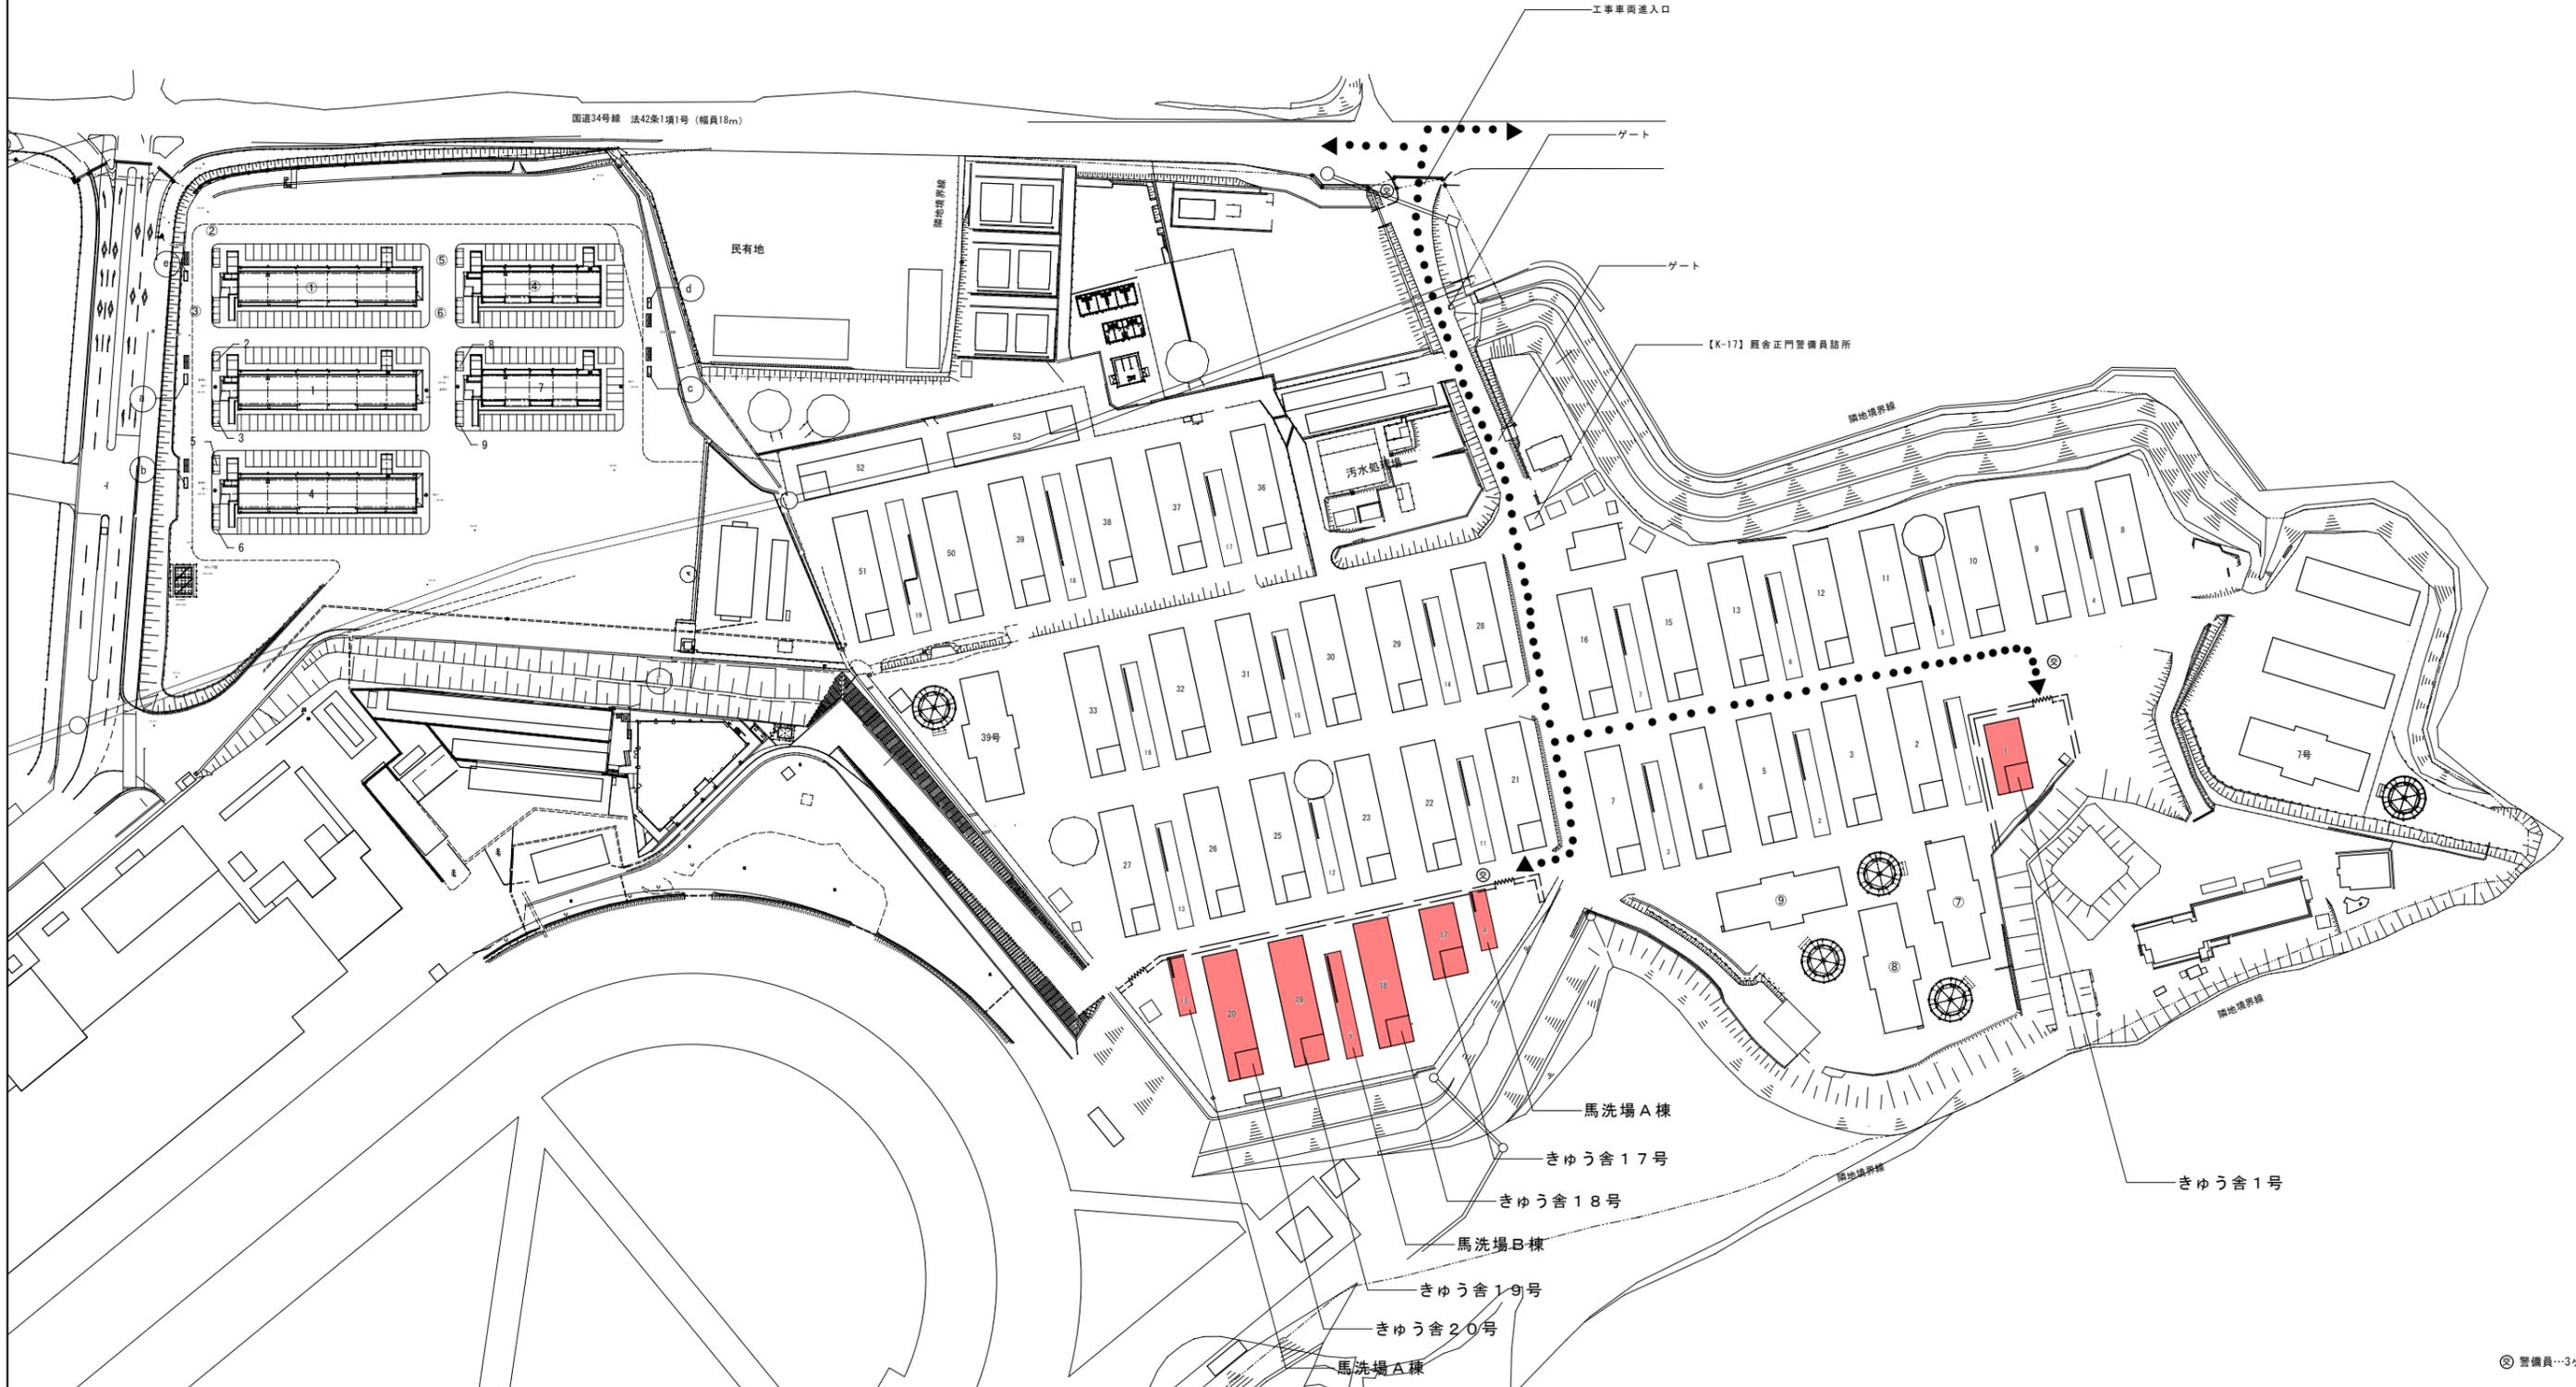


設計変更年月日 1回 年 月 日 2回 年 月 日 3回 年 月 日	工事名 きゆう舎(1号・17号~20号)他解体工事	縮尺 A1版: 1/1,000 A3版: 1/2,000	佐賀県競馬組合 1級建築士登録 第 号	図面番号 KA-02		
					図面名 配置図	設計
					営繕員...3ヶ所	

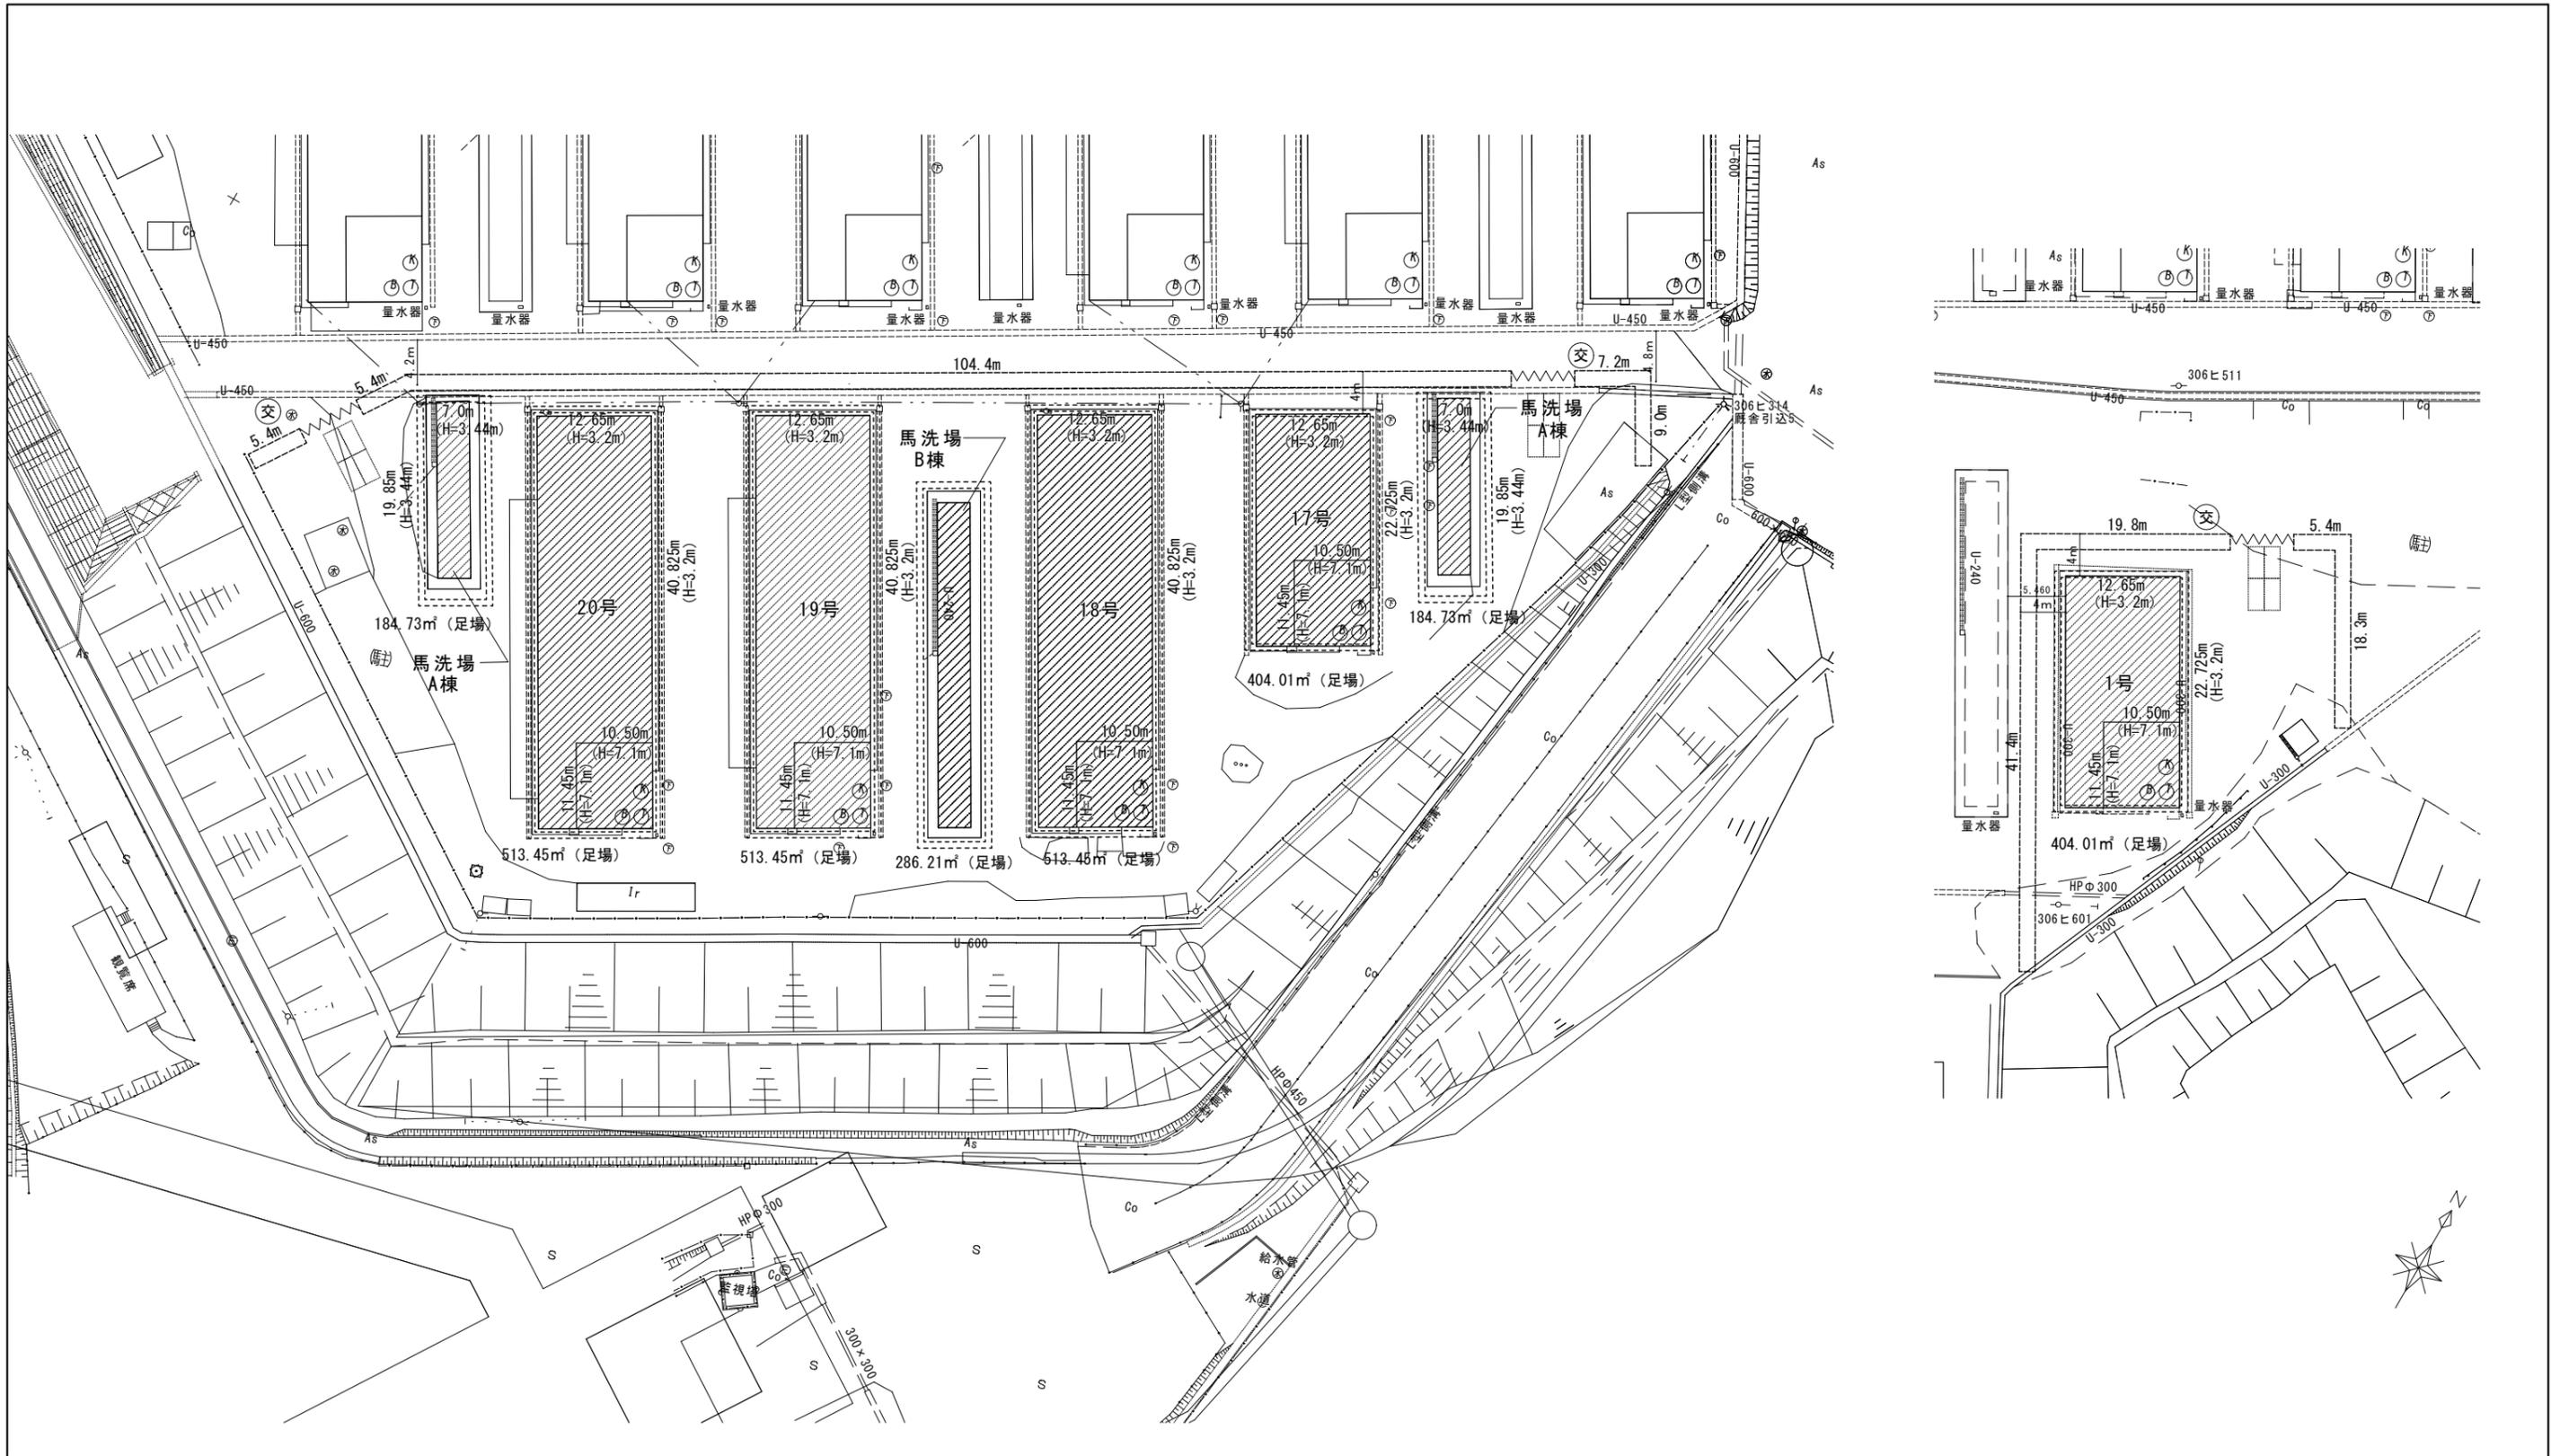


凡例		全工事期間中	
a		仮囲い① H=3,000 (成形鋼板) 位置は協議する	216.3m
b		クロスゲート W6.0m H1.8m	3か所
c		扉 1000×2000 程度	無し
		鉄板養生 t=22 (1.5×3.0) 12枚	54.0㎡
		交通誘導員 B	54人

【特記事項】

- ・工事期間中、厩舎等は使用を継続することから、安全対策については十分に配慮すること。
- ・工事関係車両と施設従事者の動線が近接することから、場内は最優先とし、施設従事者及び競走馬の安全・安心に 最大限の配慮を行うこと。
- ・別途工事等の工事車両動線と本工事の工事車両動線が重複することから、別途工事との調整及び伝達を行い、双方が安全で円滑な工事ができるように努めること。
- ・工事範囲内の工物等で工事に支障があるものは、監督員と協議の上で撤去復旧とする。
- ・既設埋設物周辺の工事は特に注意を払い、損傷の恐れがある場合は監督員と協議のこと。
- ・工事車両のゲート通過時は、施設係員の指示に従うこと。

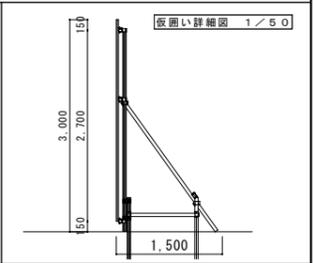

設計変更年月日	1回 年 月 日	2回 年 月 日	3回 年 月 日	工事名	きゆう舎 (1号・17号~20号) 他解体工事	縮尺	A1版: 1/300 A3版: 1/600	佐賀県競馬組合	図面番号	KA-03
仮設計画図				設計	1級建築士登録 第 号					

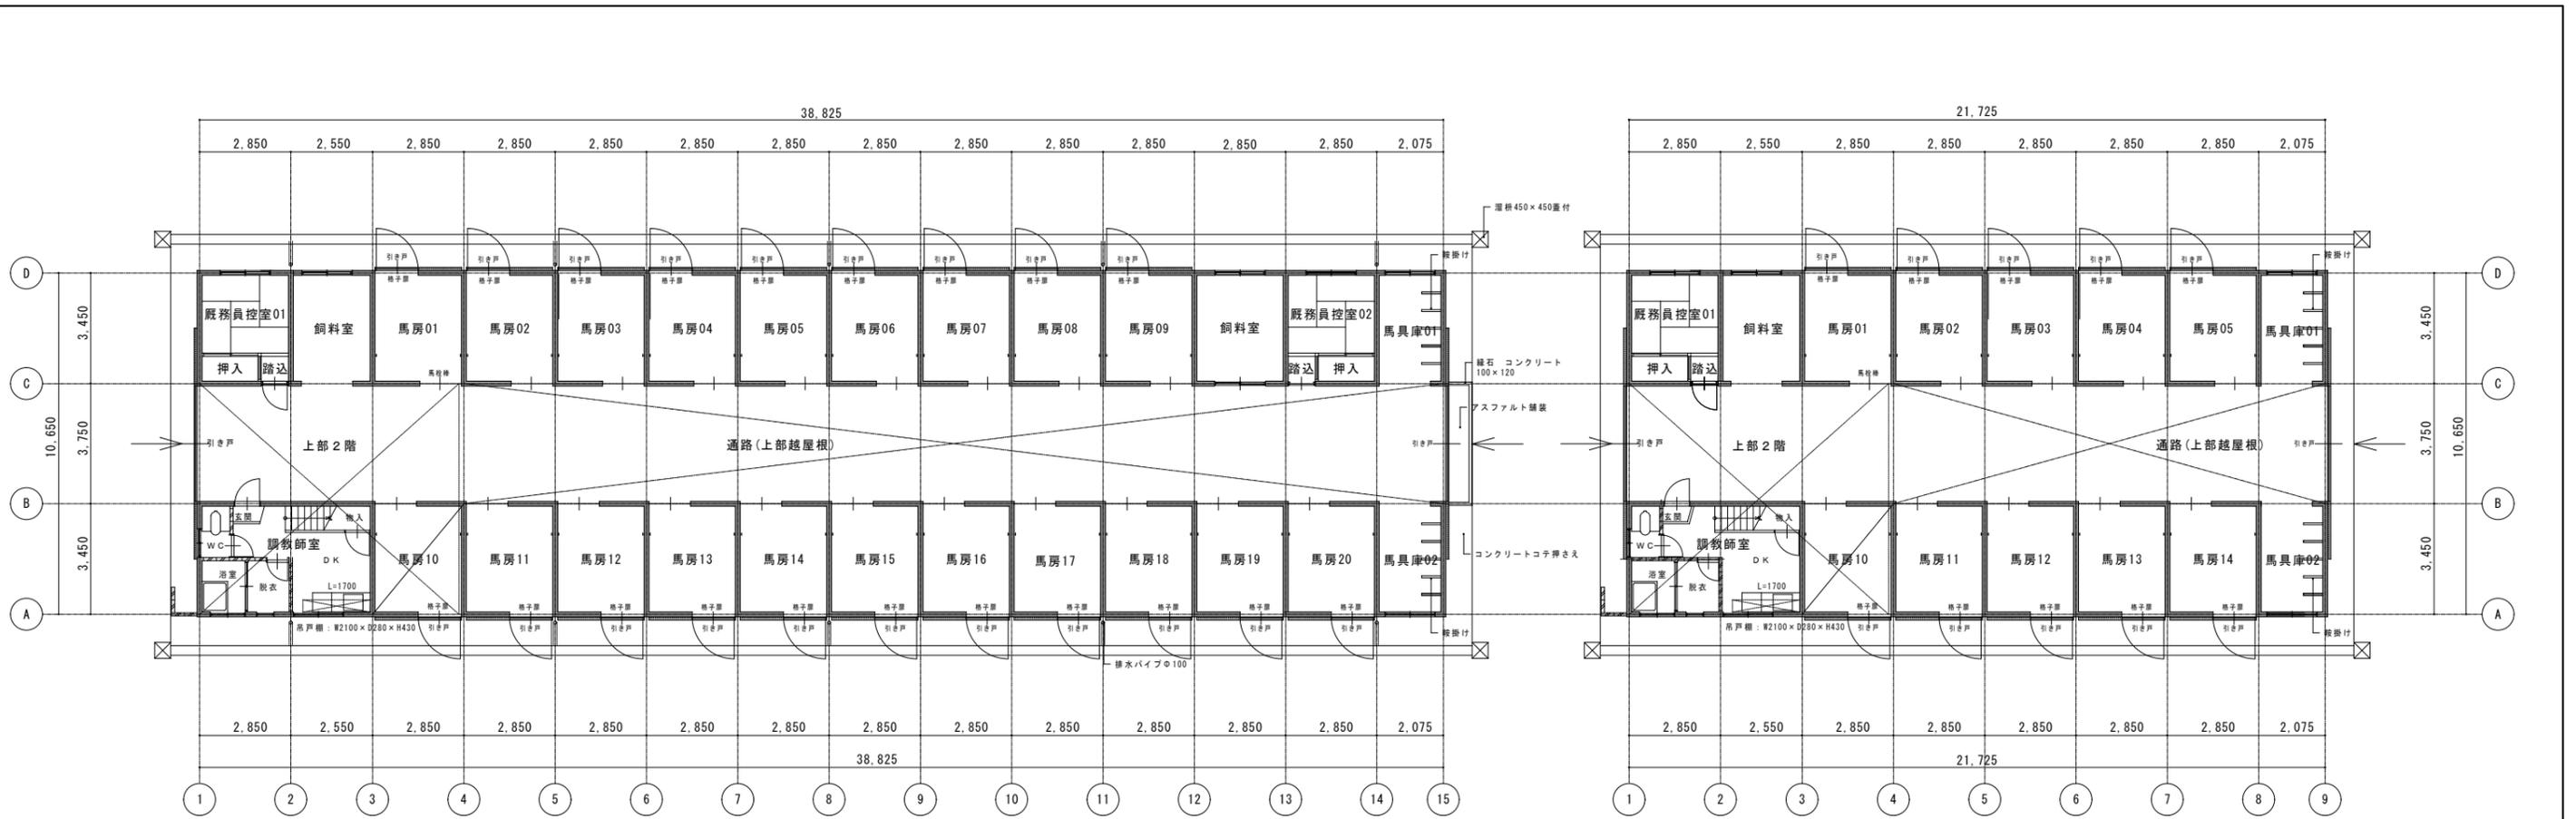


18, 19, 20号きゅう舎 1階平面図 S=1/100


凡例
 〰 CB厚150 壁を示す
 〰 CB厚100 壁を示す

1, 17号きゅう舎 1階平面図 S=1/100

凡例
 〰 CB厚150 壁を示す
 〰 CB厚100 壁を示す

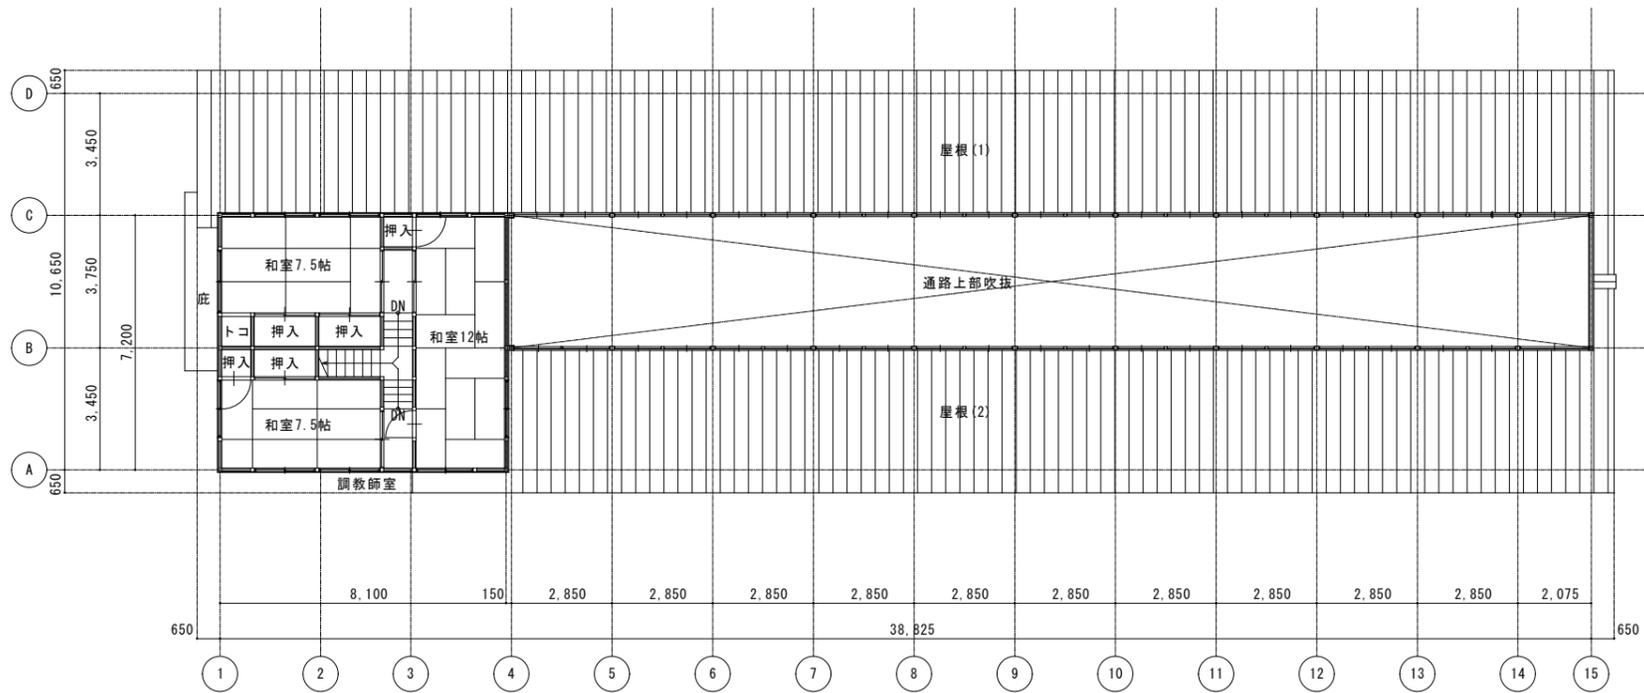


18, 19, 20号きゅう舎 2階平面図 S=1/100

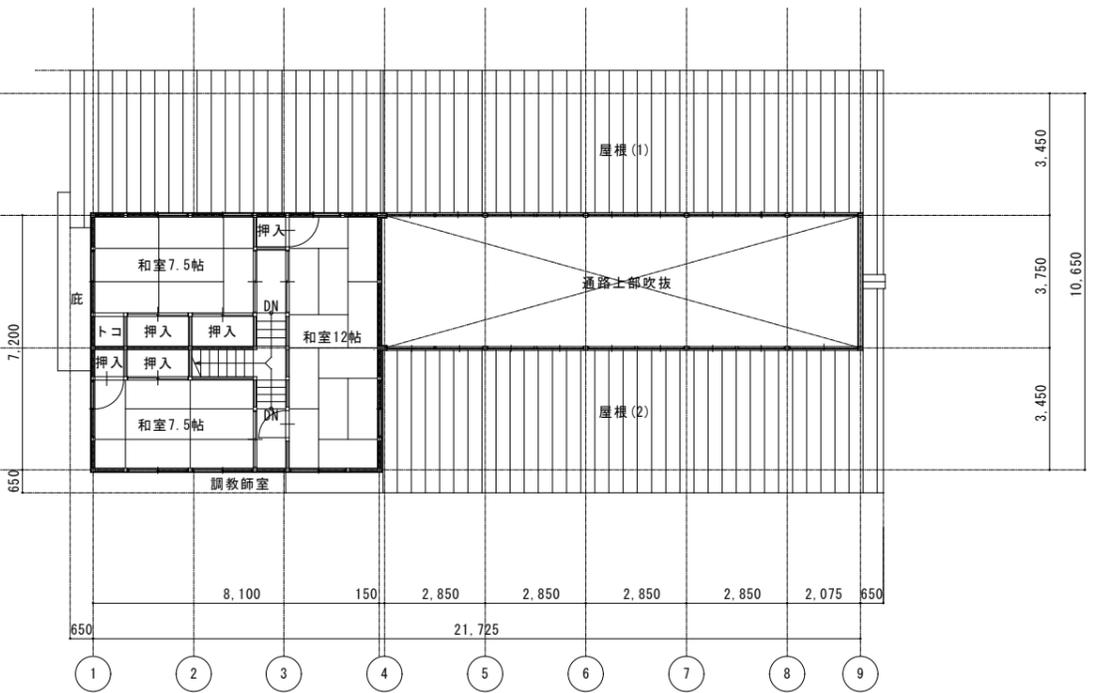

1, 17号きゅう舎 2階平面図 S=1/100

全撤去

設計変更年月日 1回 年 月 日 2回 年 月 日 3回 年 月 日	工事名 きゅう舎 (1号・17号~20号) 他解体工事	縮尺 A1版: 1/100 A3版: 1/200	佐賀県競馬組合 1級建築士登録 第 号	図面名 【きゅう舎】平面図	図面番号 KA-05
	設計 【きゅう舎】平面図	設計 1級建築士登録 第 号	設計 1級建築士登録 第 号		
	設計 【きゅう舎】平面図	設計 1級建築士登録 第 号	設計 1級建築士登録 第 号		

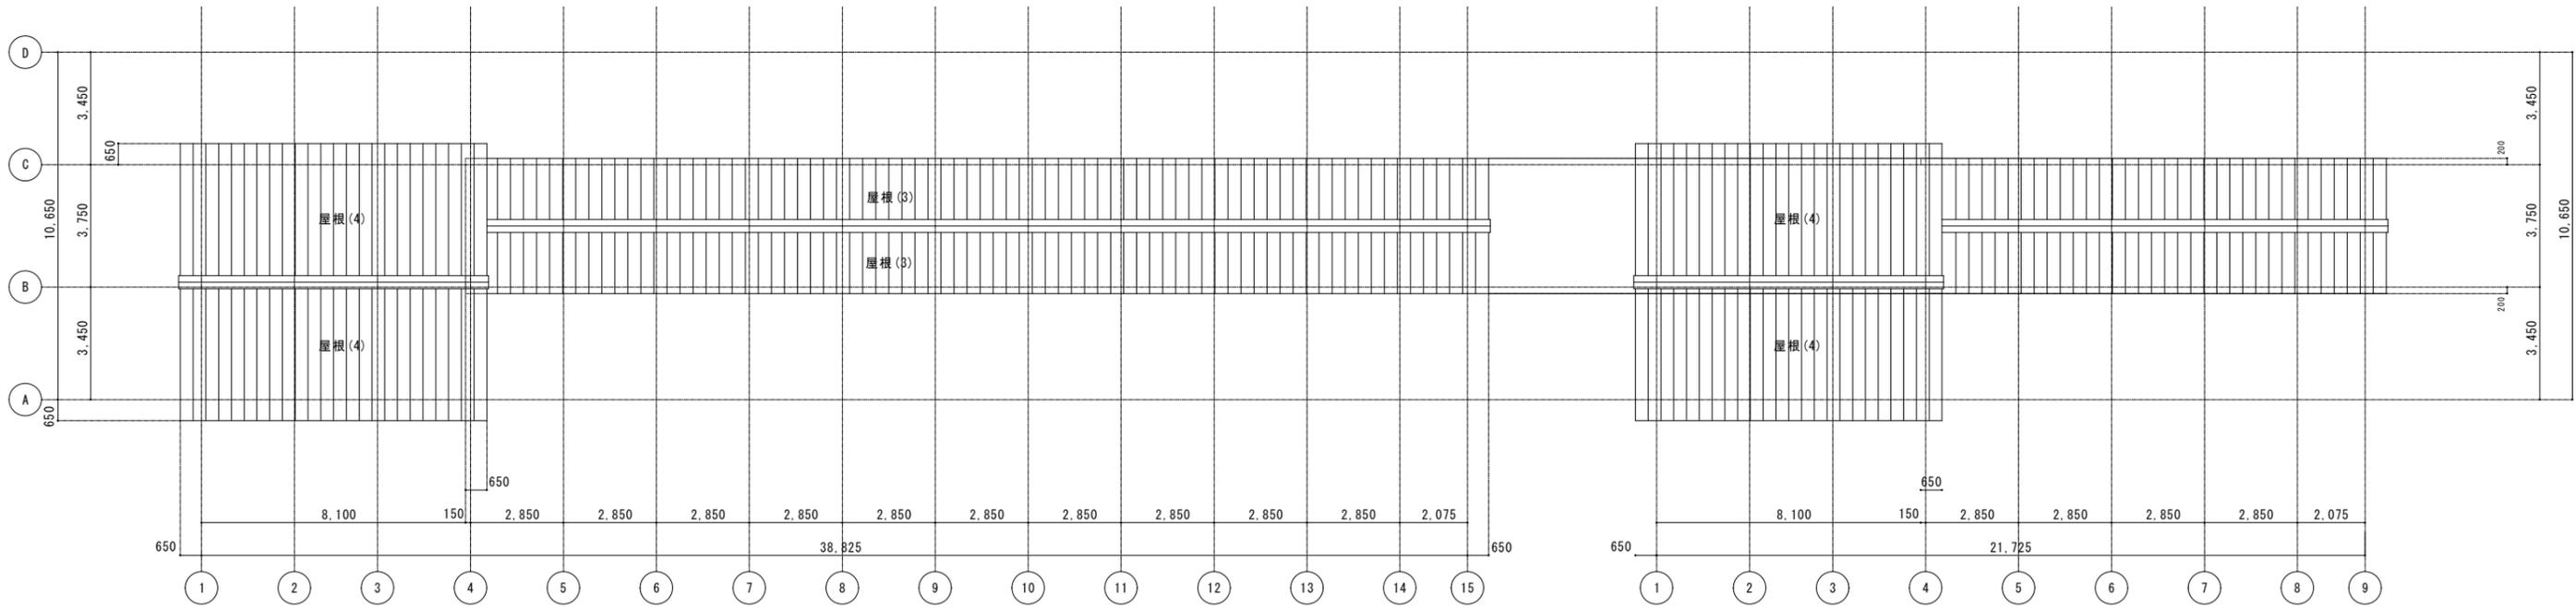


18, 19, 20号きゅう舎 屋根伏図 S=1/100


1, 17号きゅう舎 屋根伏図 S=1/100

全撤去


		設計変更年月日				工事名		縮尺		佐賀県競馬組合		図面番号 KA-06
		1回	年	月	日	きゅう舎 (1号・17号～20号) 他解体工事		A1版 : 1/100				
		2回	年	月	日	【きゅう舎】屋根伏図		A3版 : 1/200	1級建築士登録 第 号			
		3回	年	月	日			設計				

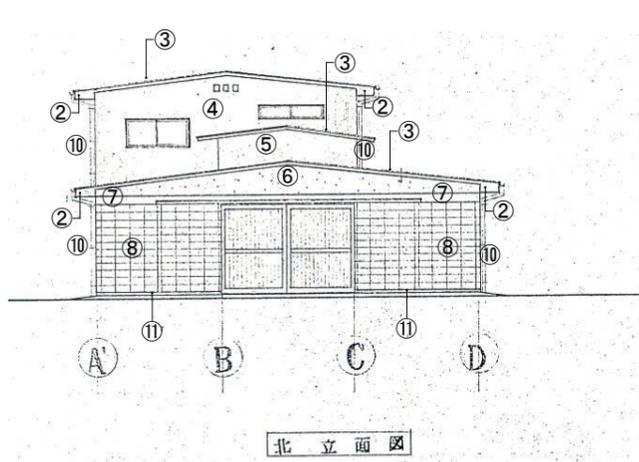


北立面図

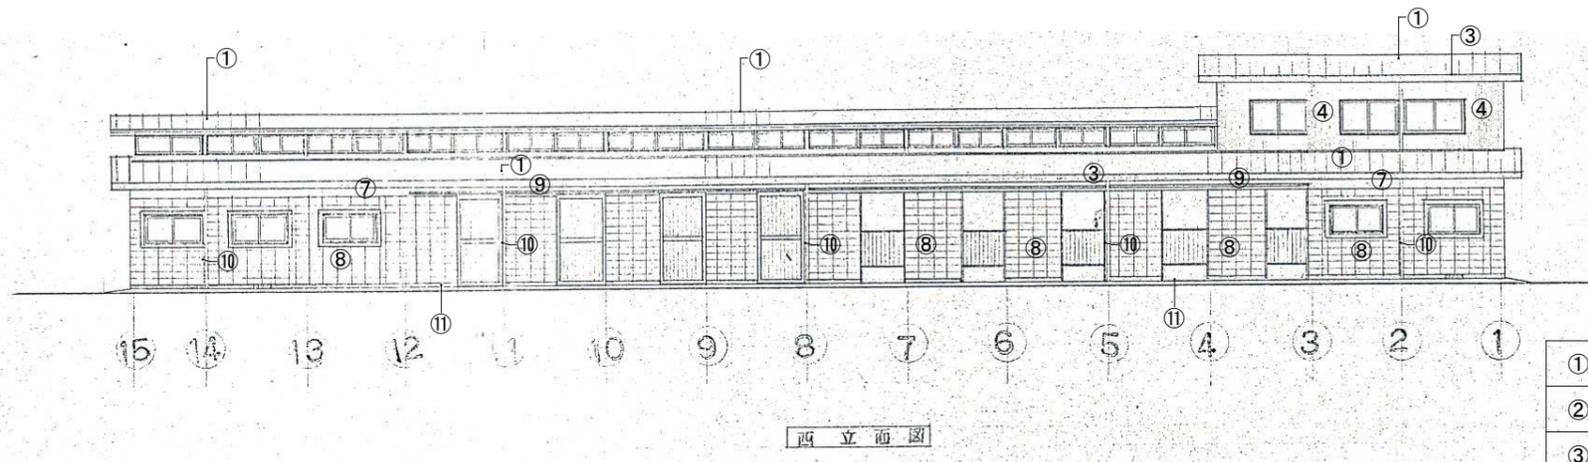

西立面図

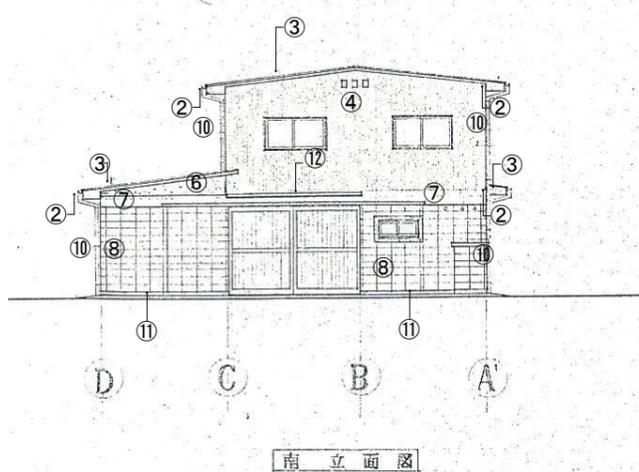

南立面図

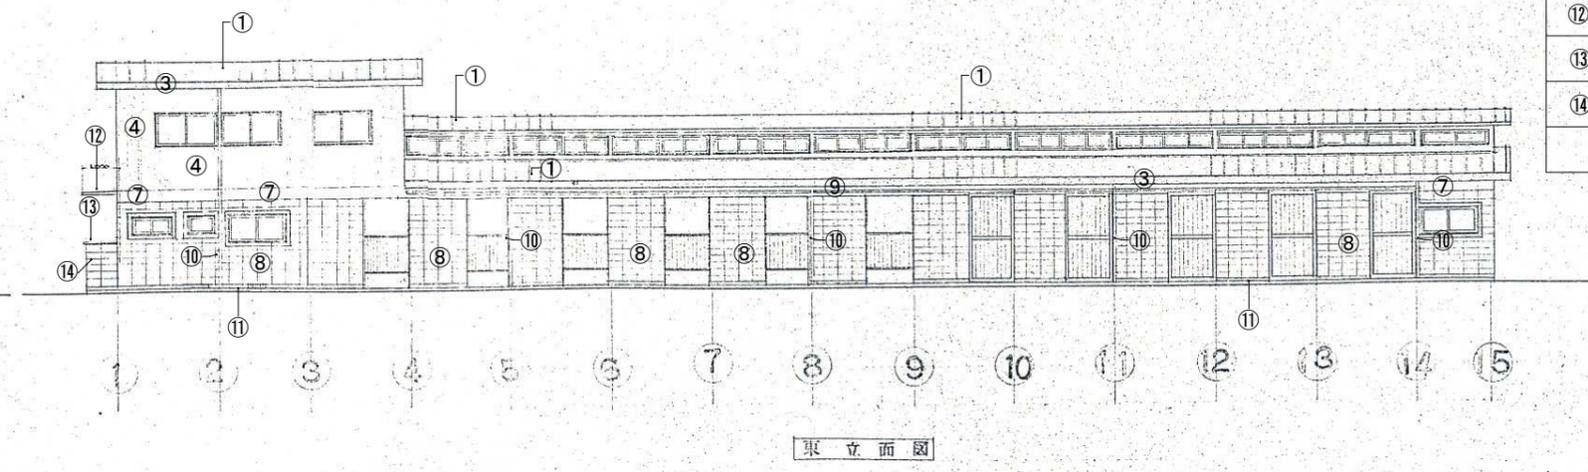


東立面図


①	長尺カラー鉄板 瓦棒葺き (下地木毛セメント板t=18) (アスファルトルーフィング21kg)
②	有孔石綿板 t=4目透かし貼) 素地仕上 (クリソタイル含有)
③	鼻隠し・破風板 ラワンt=18
④	カラーサイディングt=12 (クリソタイル・アモサイト含有)
⑤	2階スレート (クリソタイル含有)
⑥	リプラス下地 モルタル刷毛引き
⑦	コンクリート打放し仕上
⑧	コンクリートブロック t=150 化粧積
⑨	軒樋: 塩ビ製 120半円
⑩	縦樋: 塩ビ製 Φ100
⑪	犬走: コンクリート押さえ
⑫	庇: コンクリート打放
⑬	屋根: 小波スレート (アスベスト含有)
⑭	コンクリートブロック t=100 化粧積

全撤去


設計変更年月日	1回	年	月	日	工事名	きゆう舎 (1号・17号~20号) 他解体工事	縮尺	A1版: 1/100	佐賀県競馬組合	図面番号	KA-07
	2回	年	月	日				A3版: 1/200			
	3回	年	月	日							
図面番号	【きゆう舎】立面図 1 (18号・19号・20号)					設計	1級建築士登録 第	号			

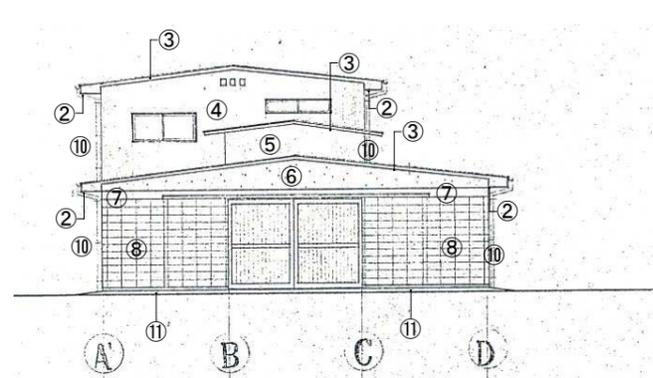


北立面図

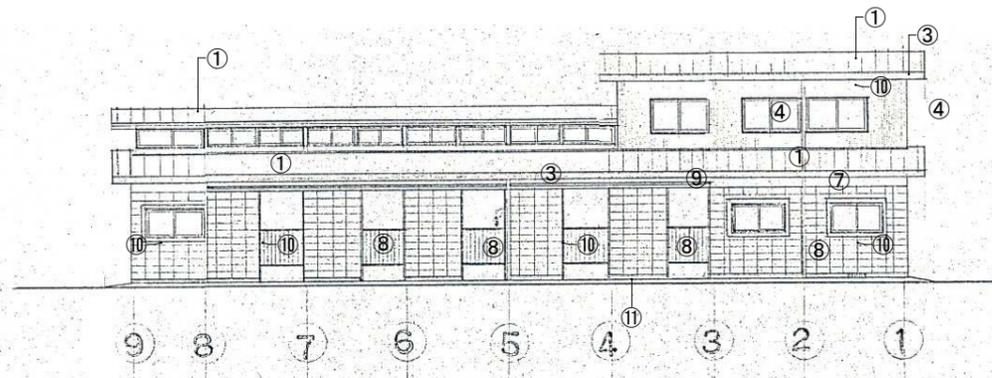

西立面図

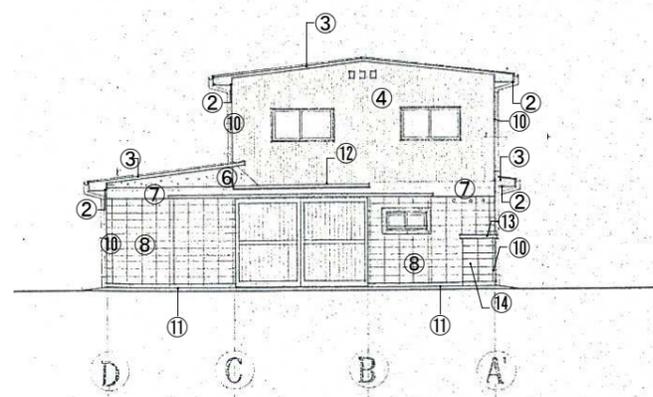

南立面図

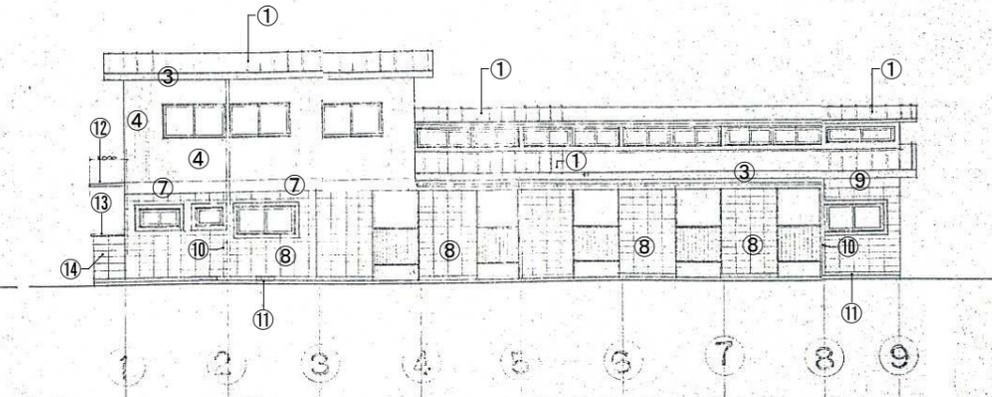


東立面図

①	長尺カラー鉄板 瓦葺き (下地木毛セメント板t=18) (アスファルトルーフィング21kg)
②	有孔石綿版 t=4 (目透かし貼) 素地仕上 (クリソタイル含有)
③	鼻隠し・破風板 ラワンt=18
④	防火サイディングt=12 (クリソタイル・アモサイト含有)
⑤	小波スレート (クリソタイル含有)
⑥	リプラス下地 モルタル刷毛引き
⑦	コンクリート打放し仕上
⑧	コンクリートブロック t=150 化粧積
⑨	軒樋: 塩ビ製 120半円
⑩	壁樋: 塩ビ製 Φ100
⑪	犬走: コンクリート押さえ
⑫	庇: コンクリート打放
⑬	屋根: 小波スレート (アスベスト含有)
⑭	コンクリートブロック t=100 化粧積


全撤去

設計変更年月日 1回 年 月 日 2回 年 月 日 3回 年 月 日	工事名 きゆう舎 (1号・17号~20号) 他解体工事	縮尺 A1版: 1/100 A3版: 1/200	佐賀県競馬組合 1級建築士登録 第 号	図面番号 KA-08		
					本図 【きゆう舎】面図 2 (1号・17号)	設計

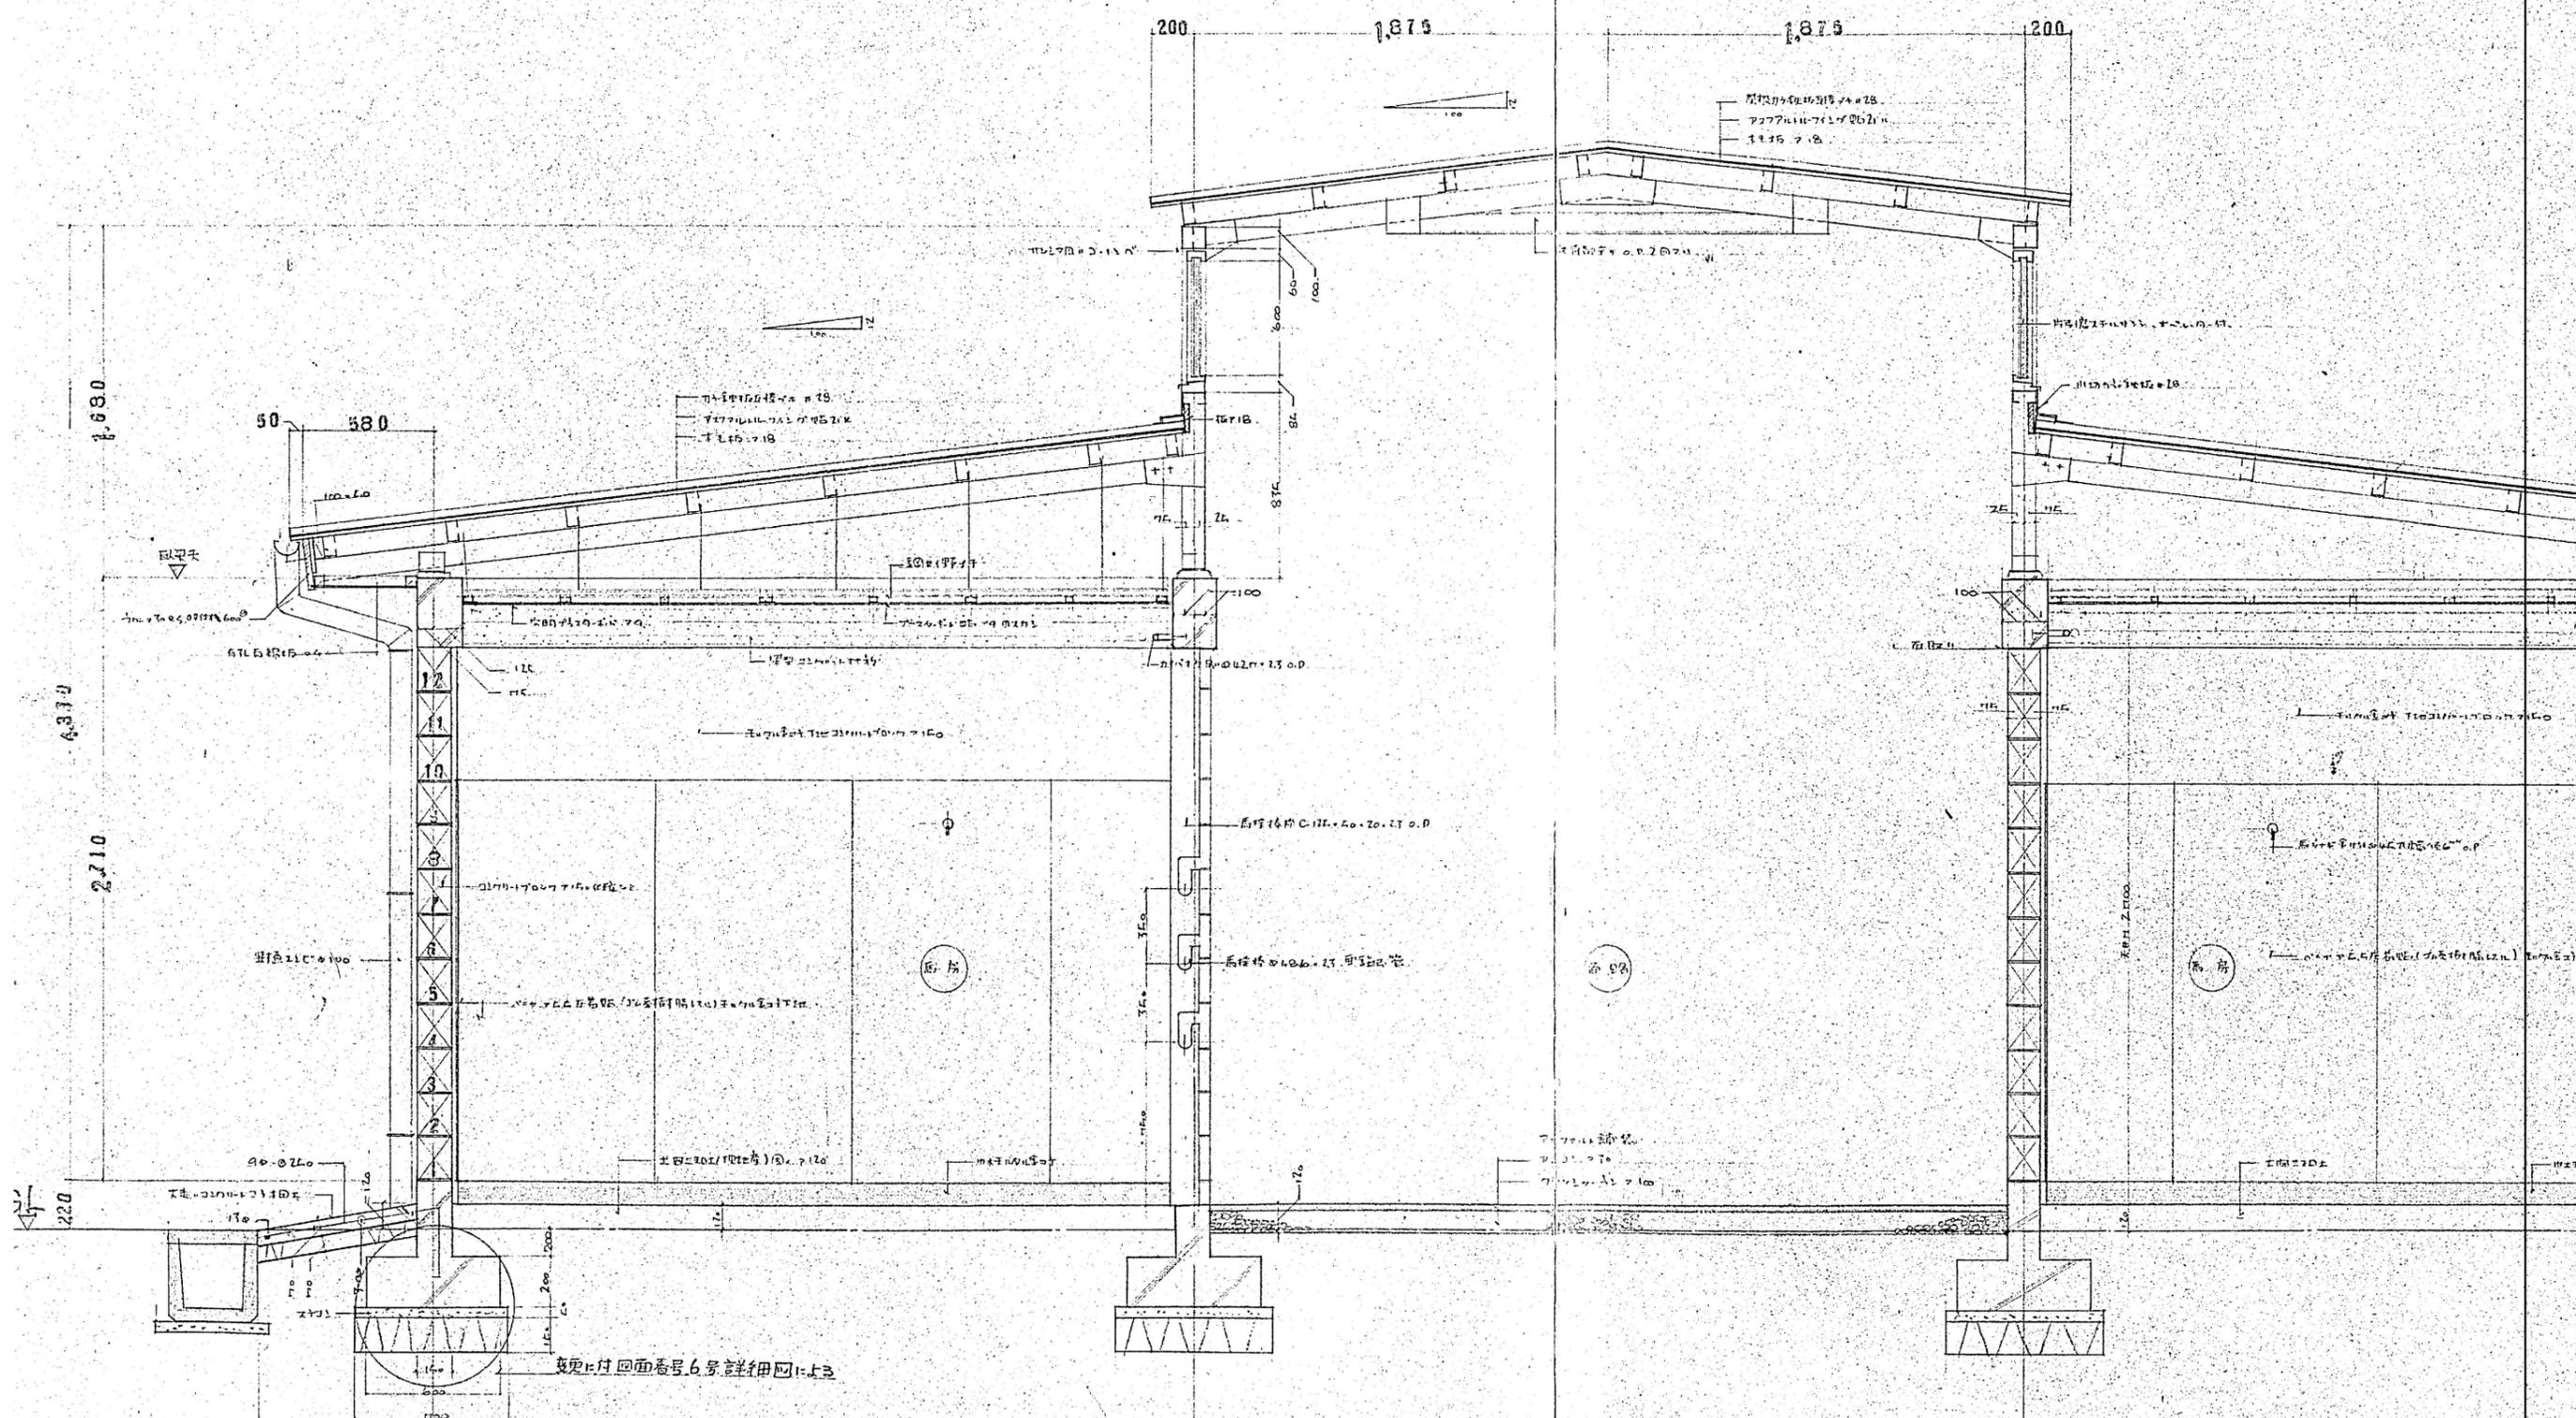

全撤去


設計変更年月日 1回 年 月 日 2回 年 月 日 3回 年 月 日	工事 名称 概略	きゆう舎 (1号・17号~20号) 他解体工事 矩計図 (1-1)	縮尺 A1版: 1/15 A3版: 1/30	佐賀県競馬組合 1級建築士登録 第 号	図面 番号 KA-09	
						設計
						図面

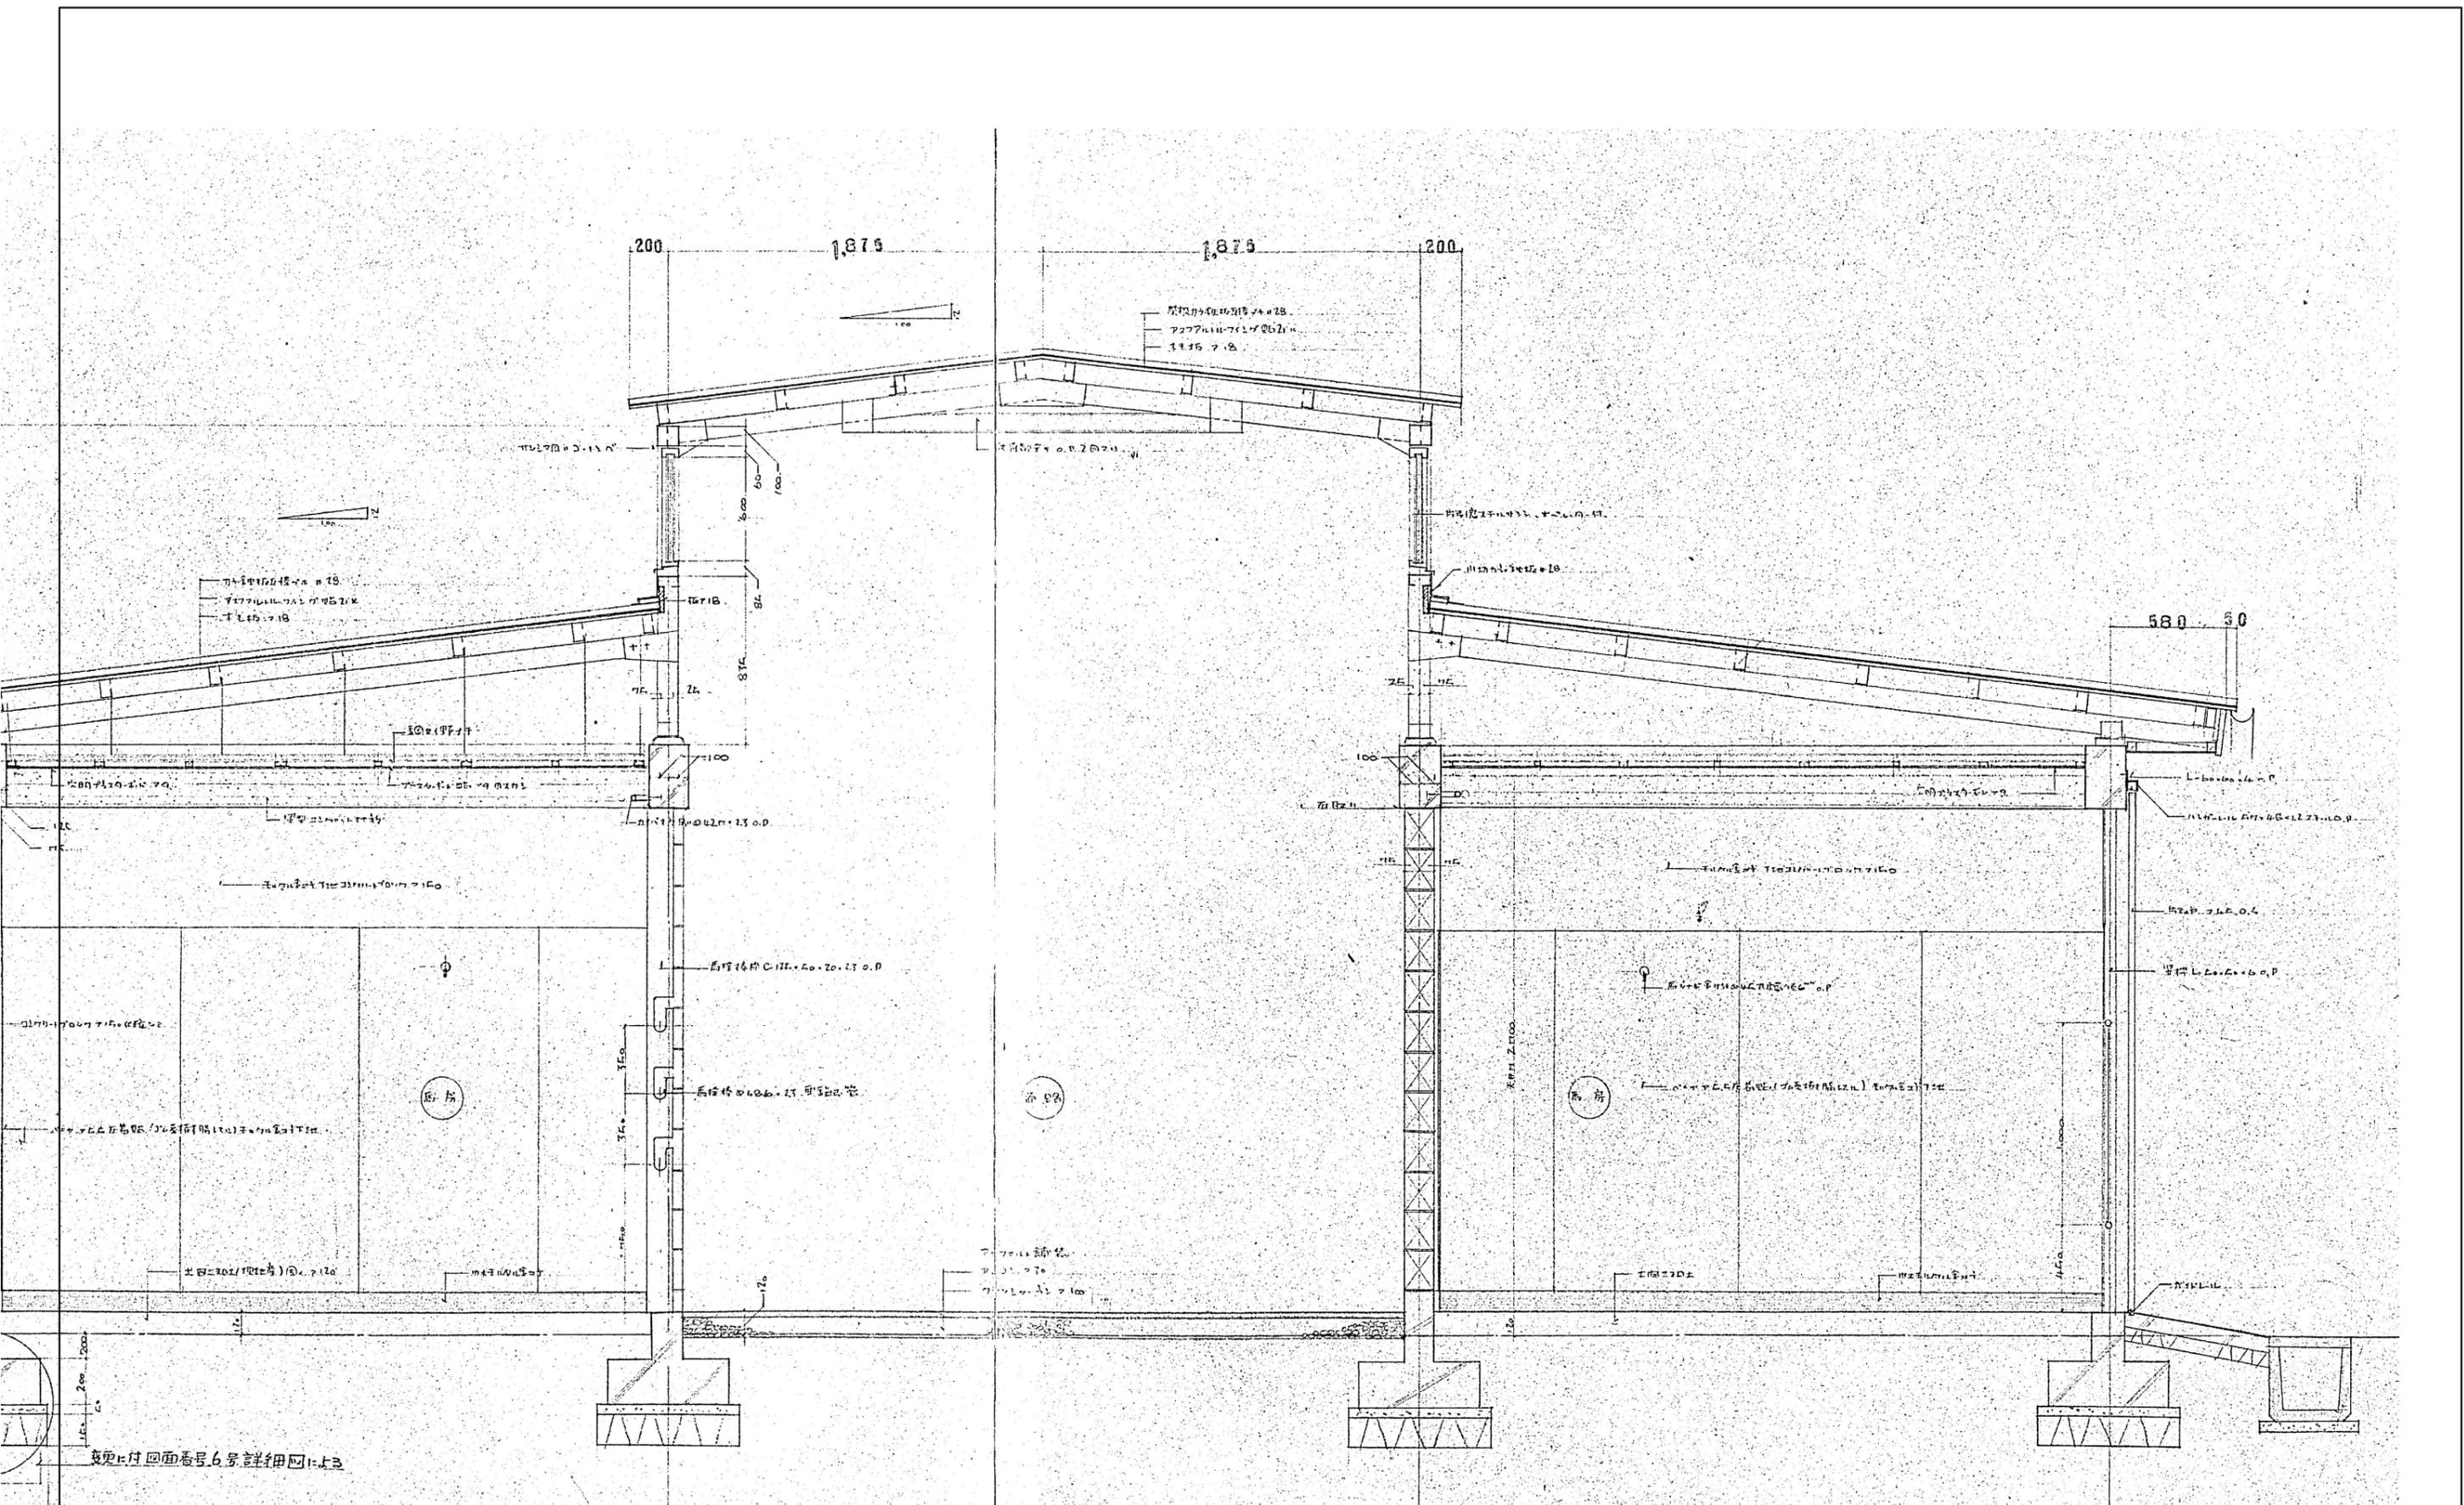


変更付 図面番号 6 号 詳細 図 1-13

全撤去


設計変更年月日 1回 年 月 日 2回 年 月 日 3回 年 月 日	工事名 きゆう舎 (1号・17号~20号) 他解体工事	縮尺 A1版: 1/15 A3版: 1/30	佐賀県競馬組合 1級建築士登録 第 号	図面番号 KA-10		
					図面名 矩計図 (1-2)	設計

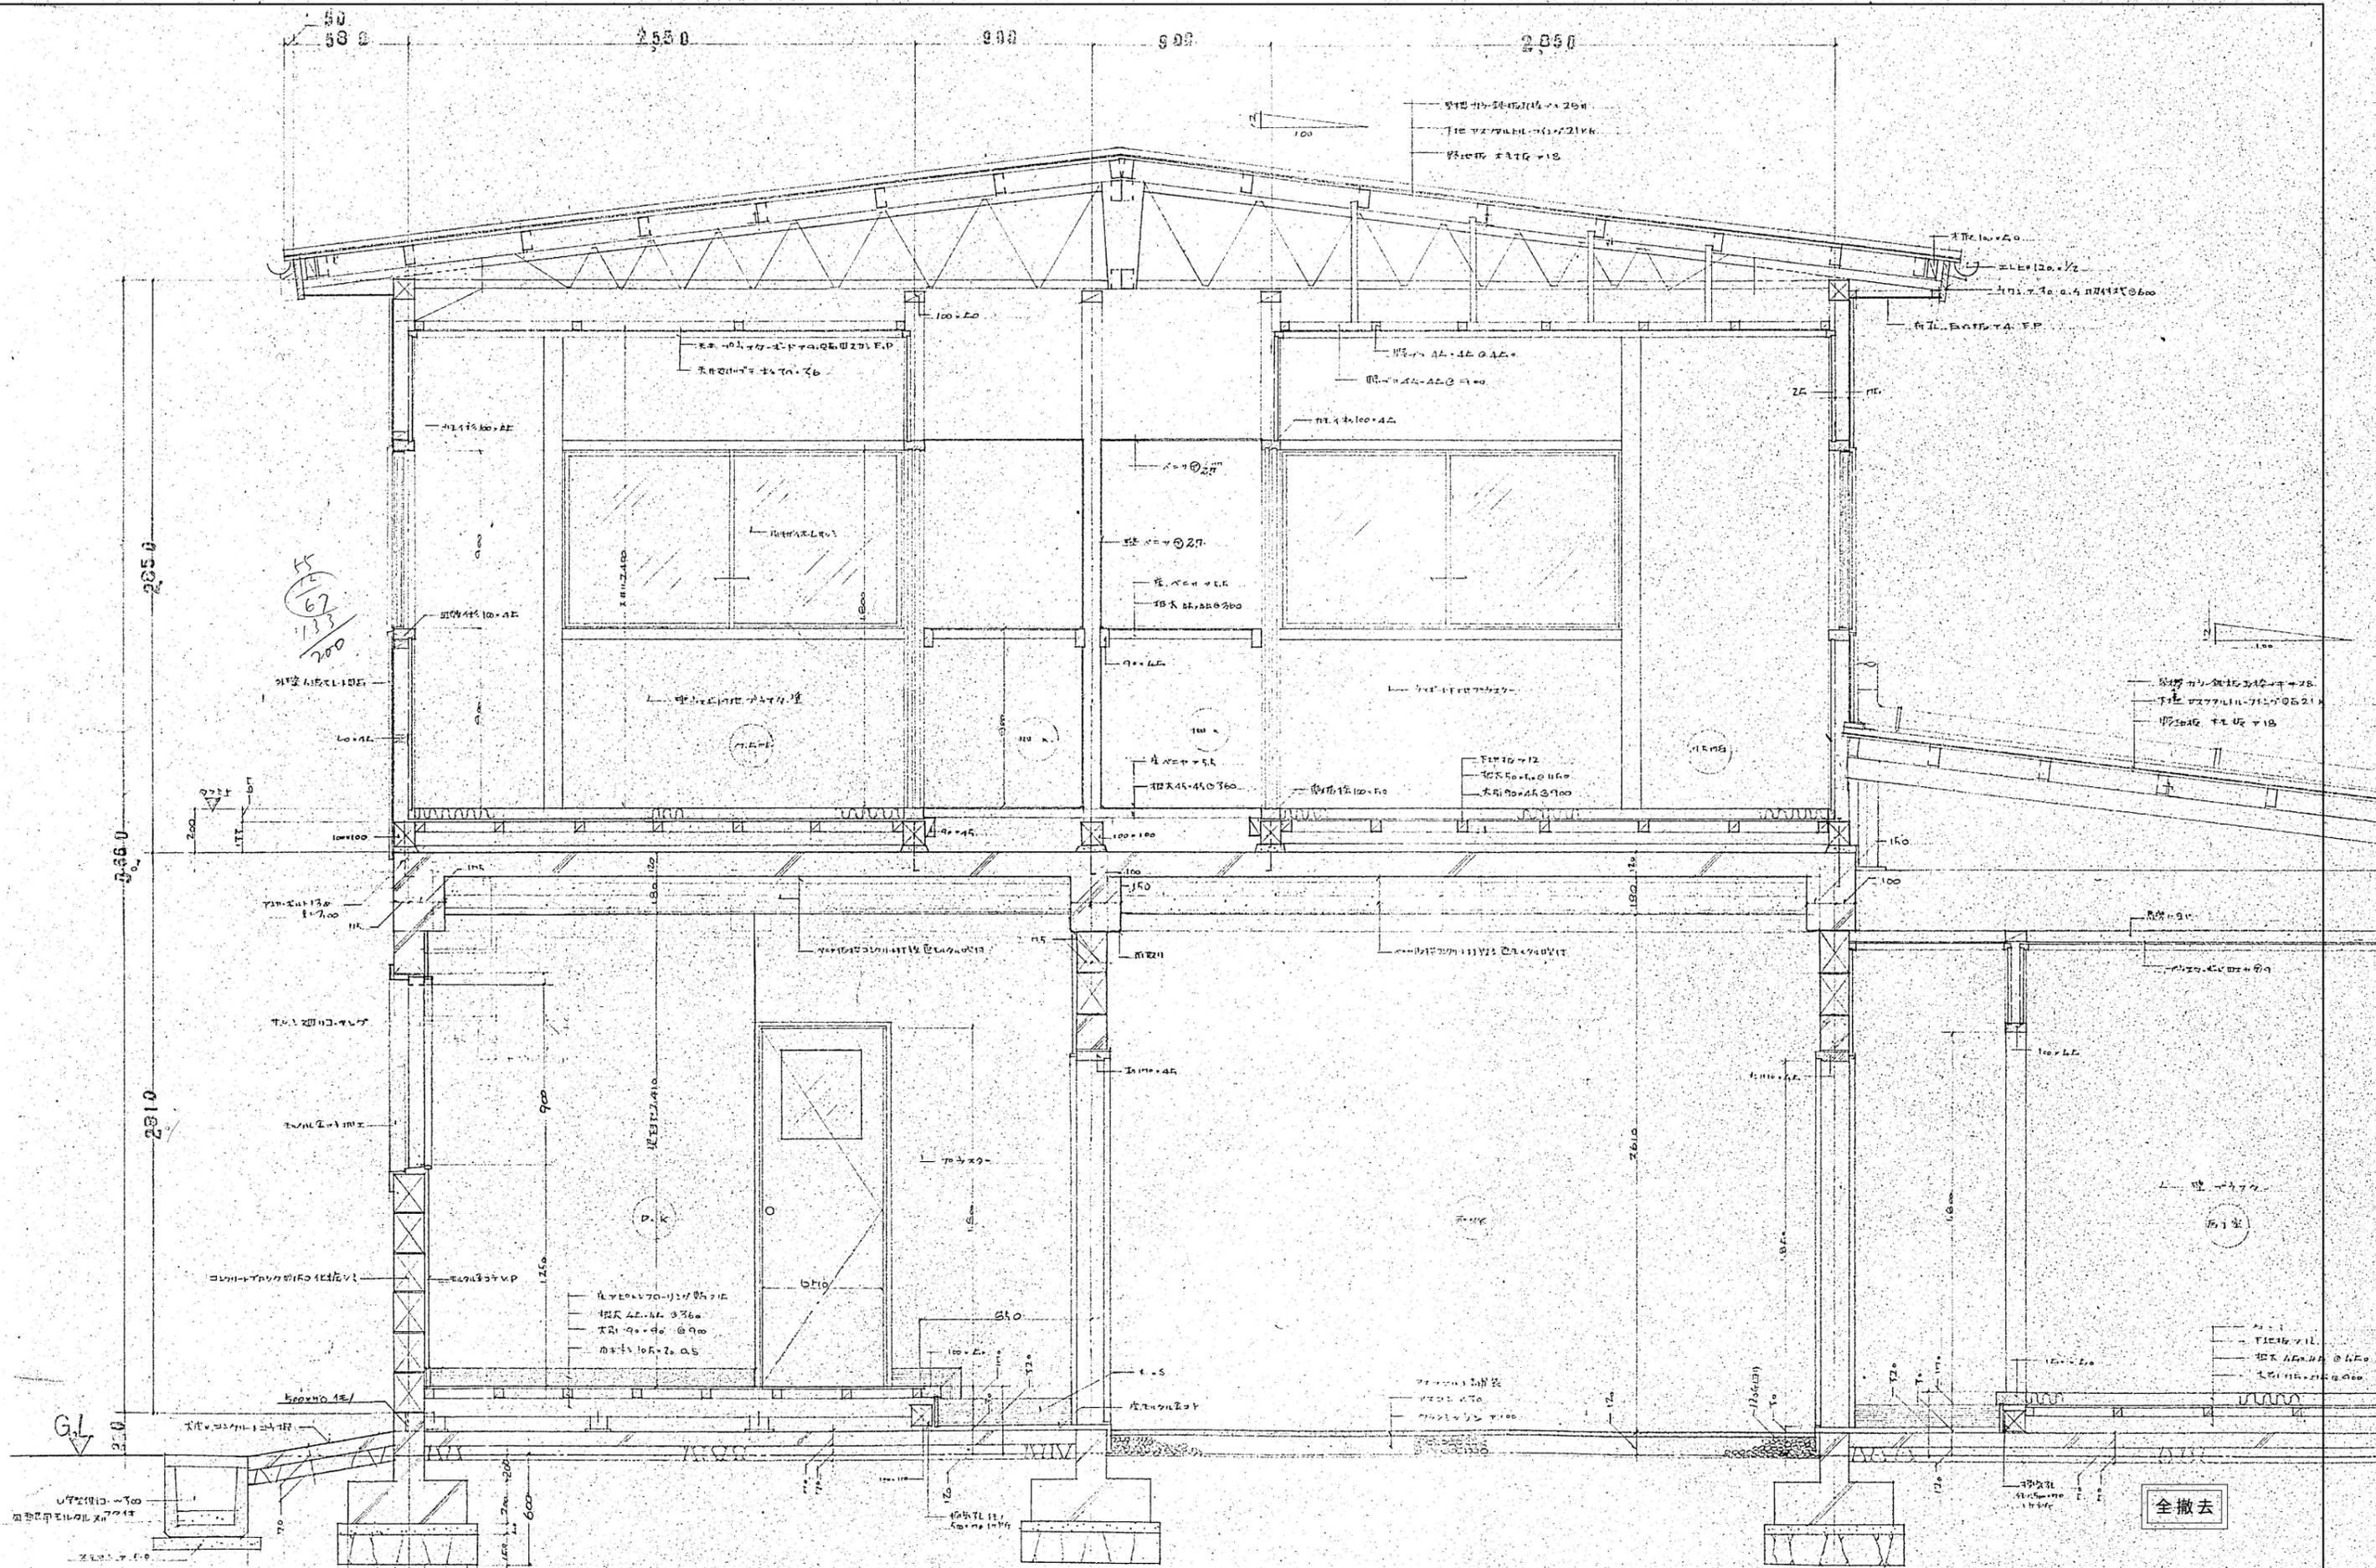

設計変更年月日	1回	年	月	日	工事 名	きゆう舎 (1号・17号~20号) 他解体工事	縮尺 A1版: 1/15 A3版: 1/30	佐賀県競馬組合	図面番号 KA-11
	2回	年	月	日					
	3回	年	月	日					
矩計図 (2-1)					設計	1級建築士登録 第 号			

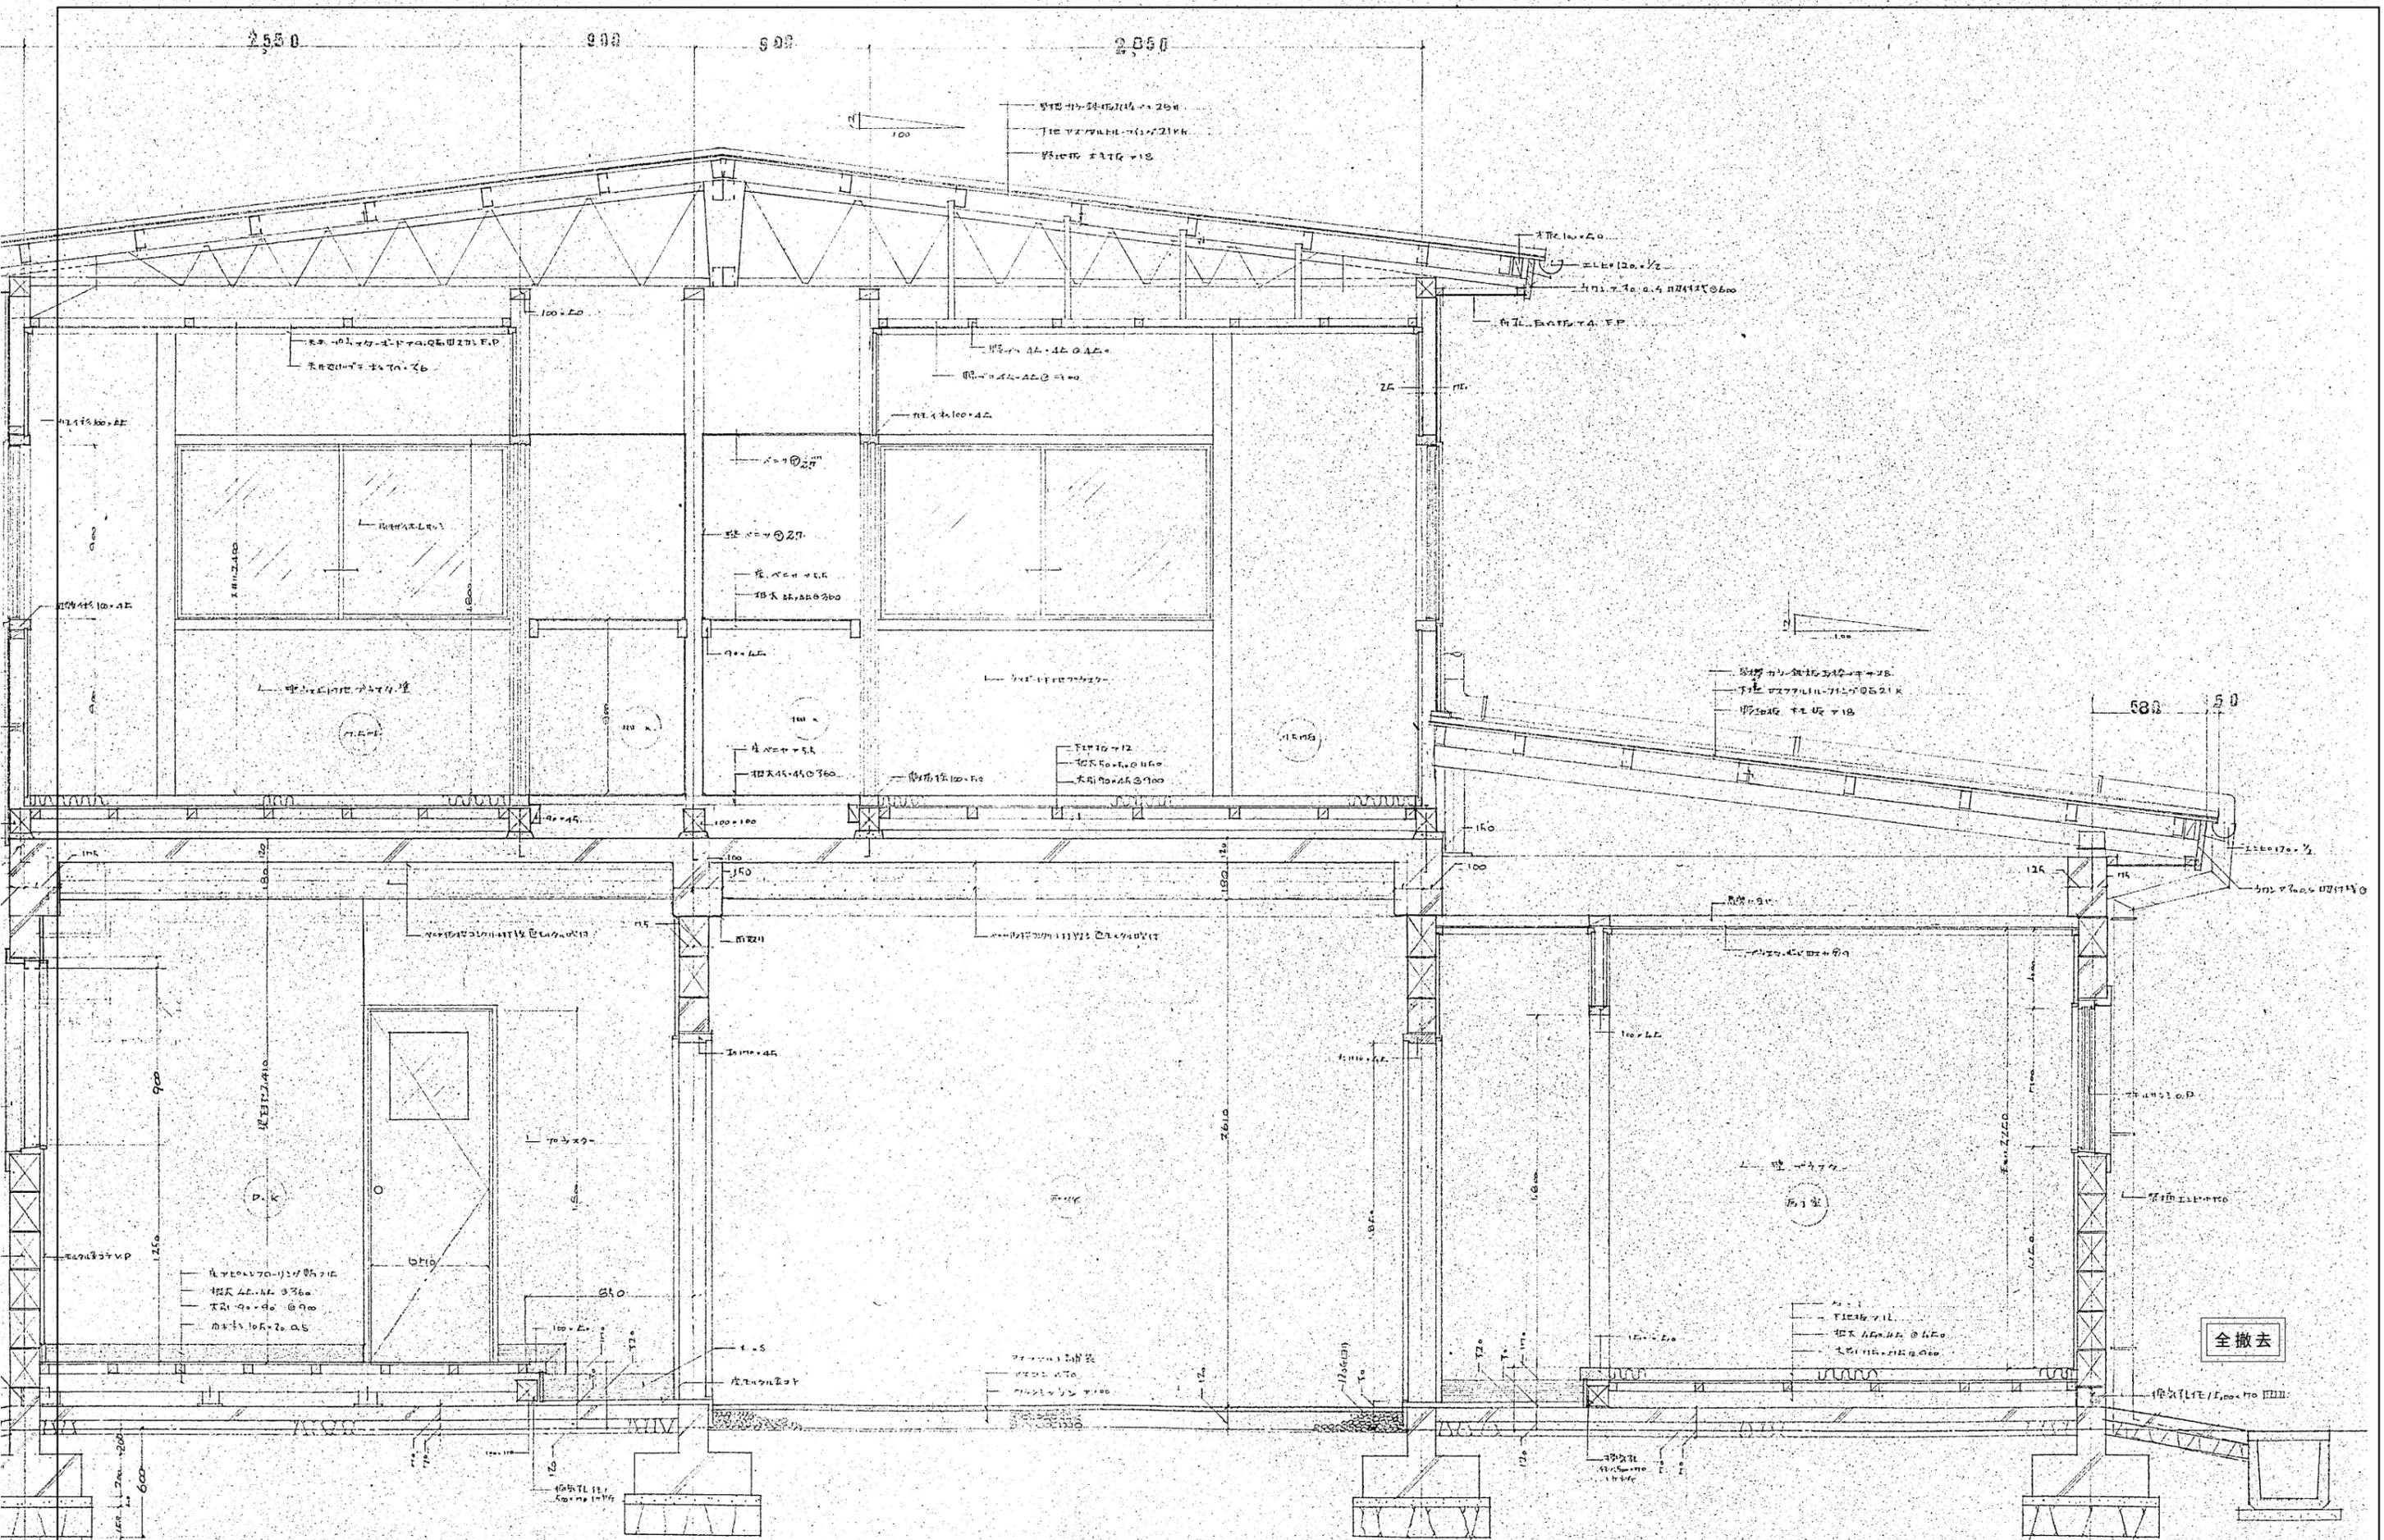

設計変更年月日 1回 年 月 日 2回 年 月 日 3回 年 月 日	工 事 名 称 記 載	きゆう舎 (1号・17号~20号) 他解体工事	縮 尺 A1版: 1/15 A3版: 1/30	佐賀県競馬組合 1級建築士登録 第 号	図 面 番 号 KA-12
		矩計図 (2-2)	設 計	全撤去	
		全撤去	設 計	全撤去	

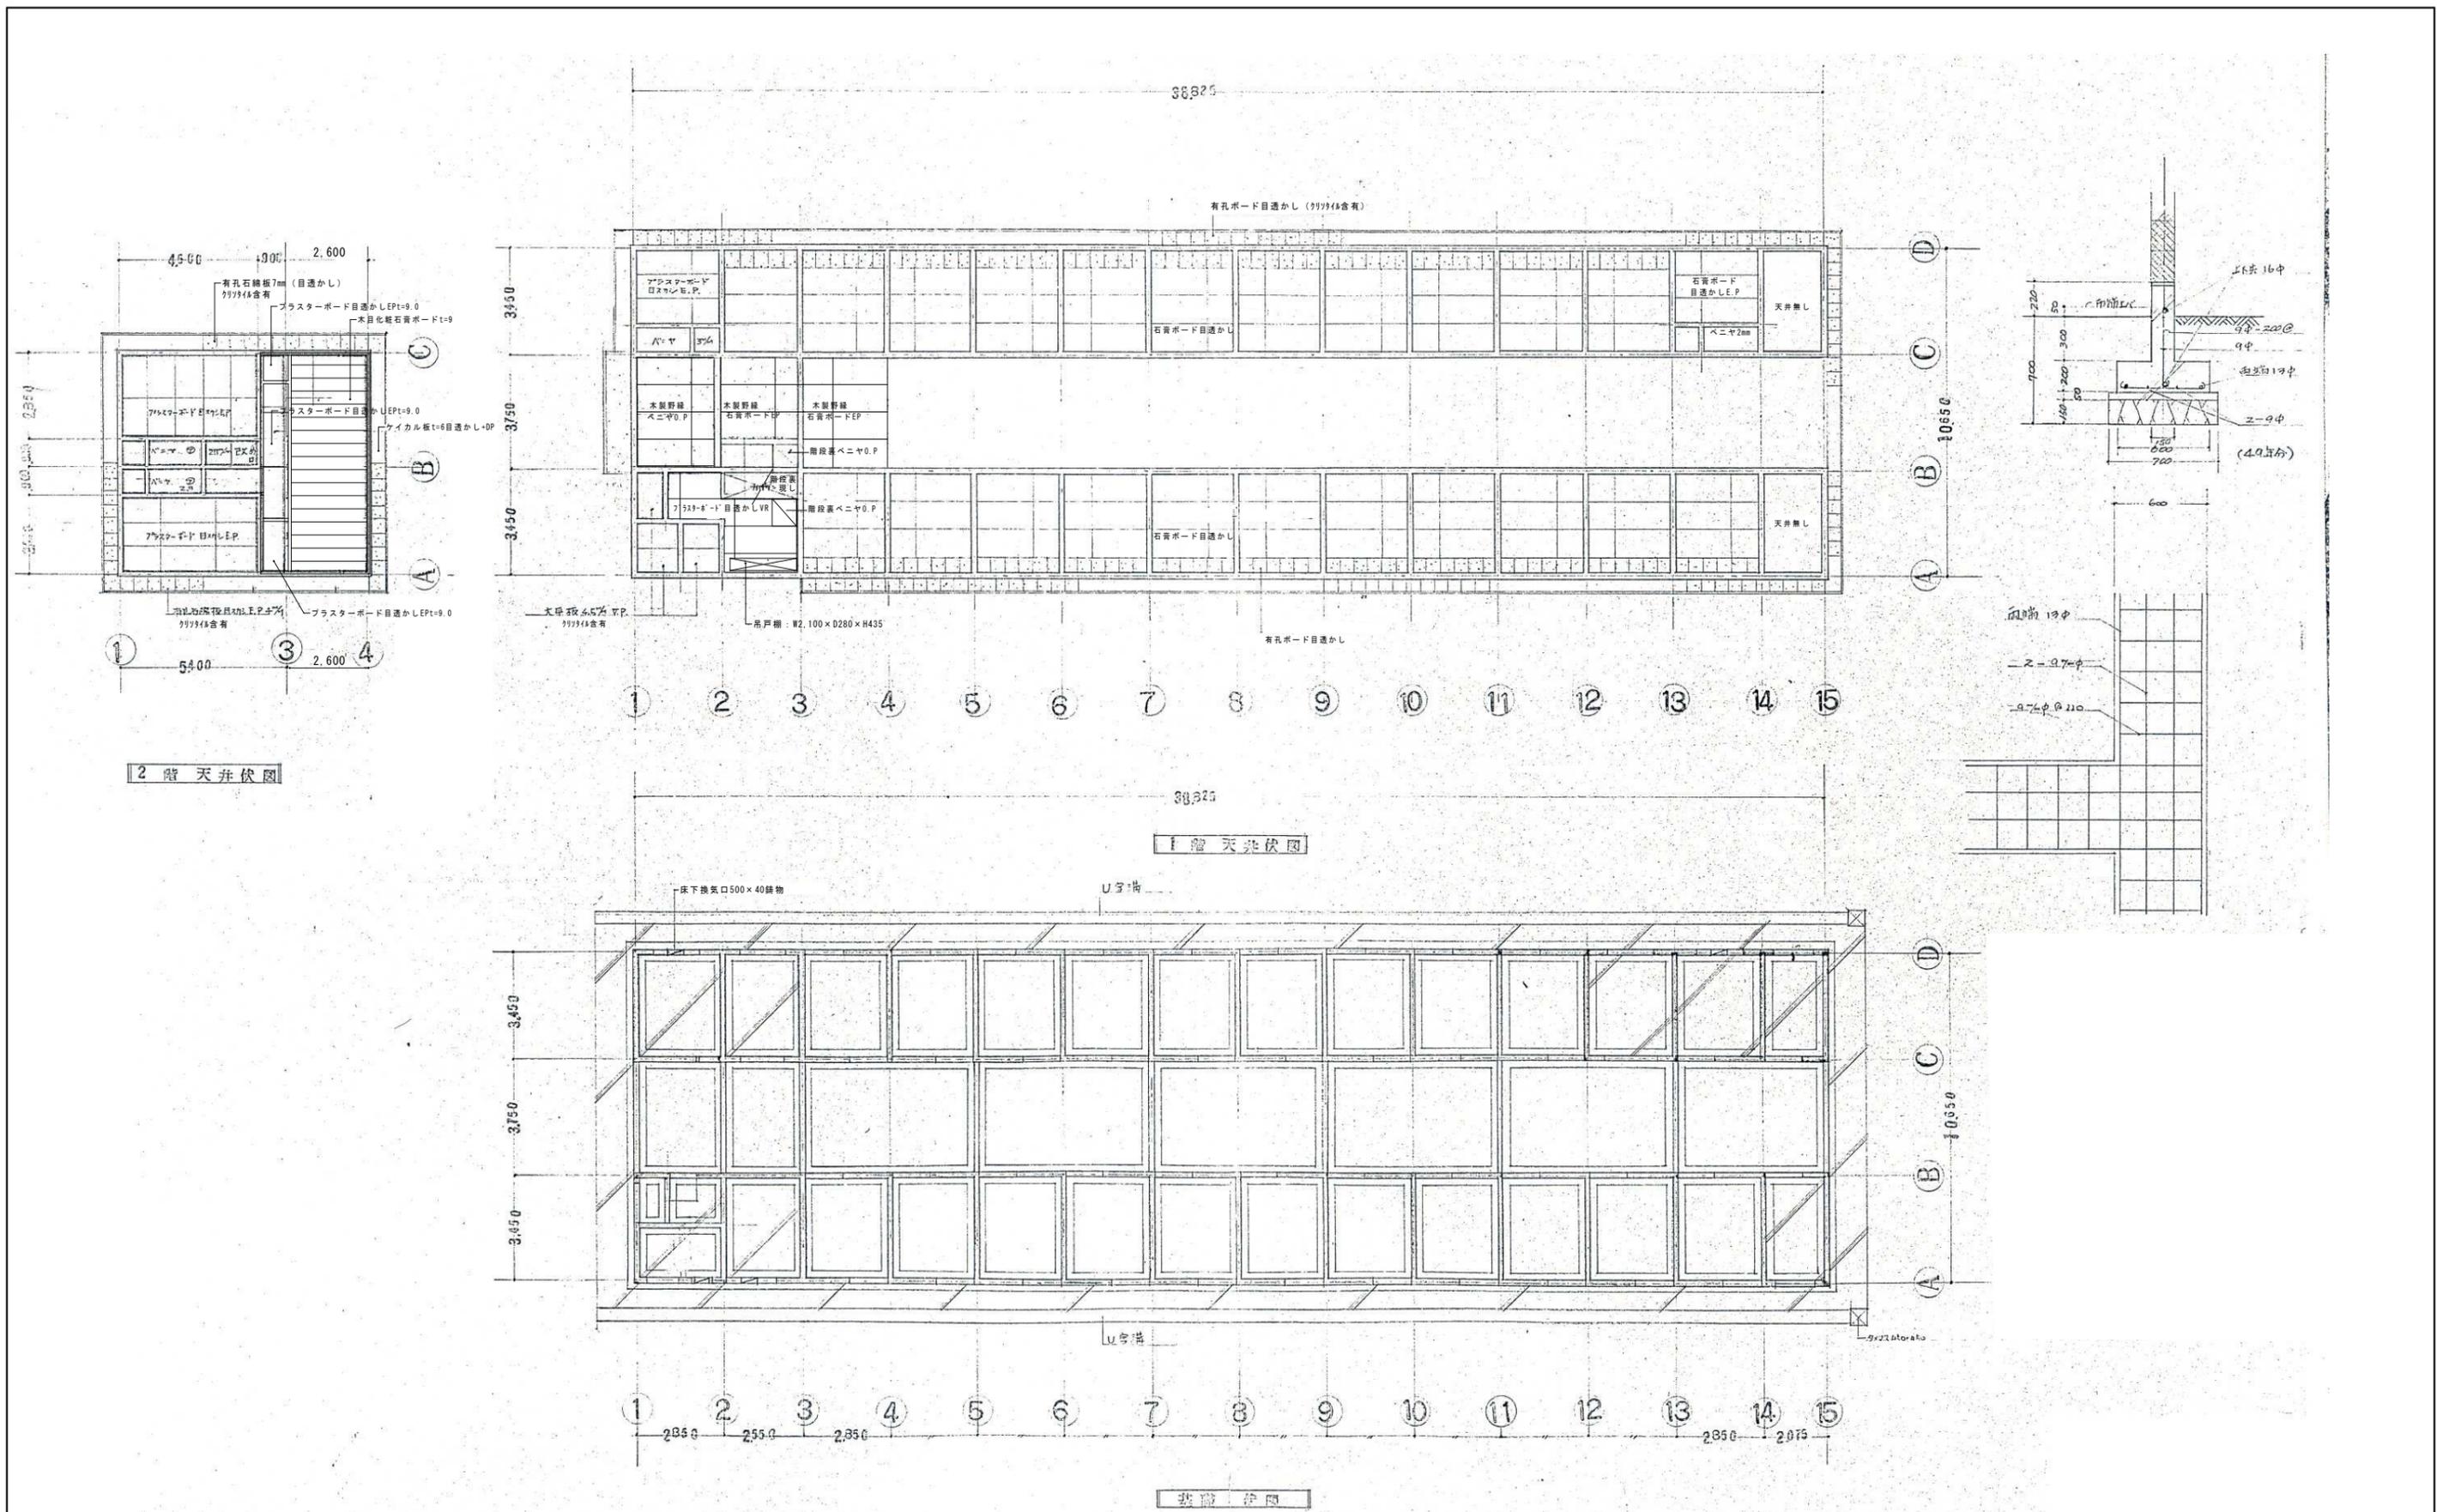


2階天井伏図

1階天井伏図


基礎伏図

全撤去


設計変更年月日	1回	年	月	日	工事 名称	きゆう舎 (1号・17号~20号) 他解体工事	縮尺 A1版: 1/100 A3版: 1/200	佐賀県競馬組合	図面番号 KA-13
	2回	年	月	日					
	3回	年	月	日					
図面名称	【きゆう舎】基礎・天井伏図 (1)				設計	1級建築士登録 第 号			

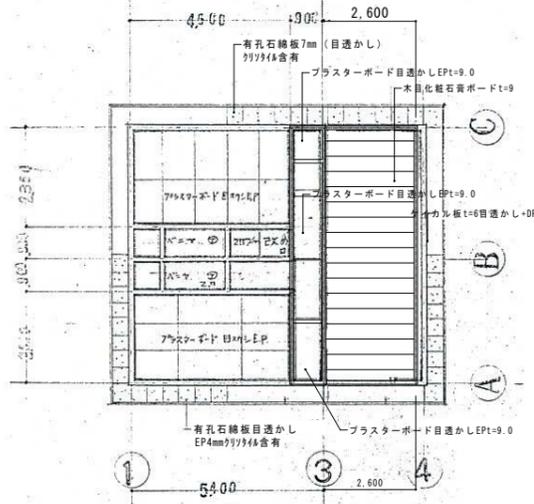


2階天井伏図

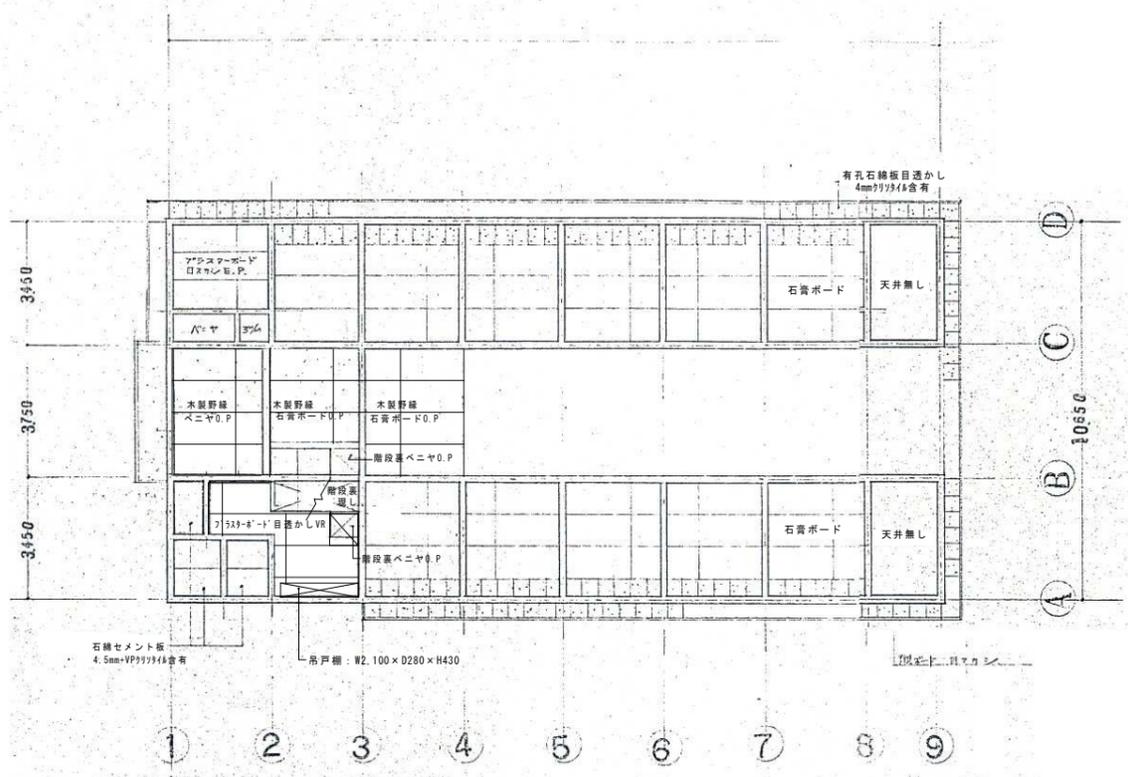

1階天井伏図

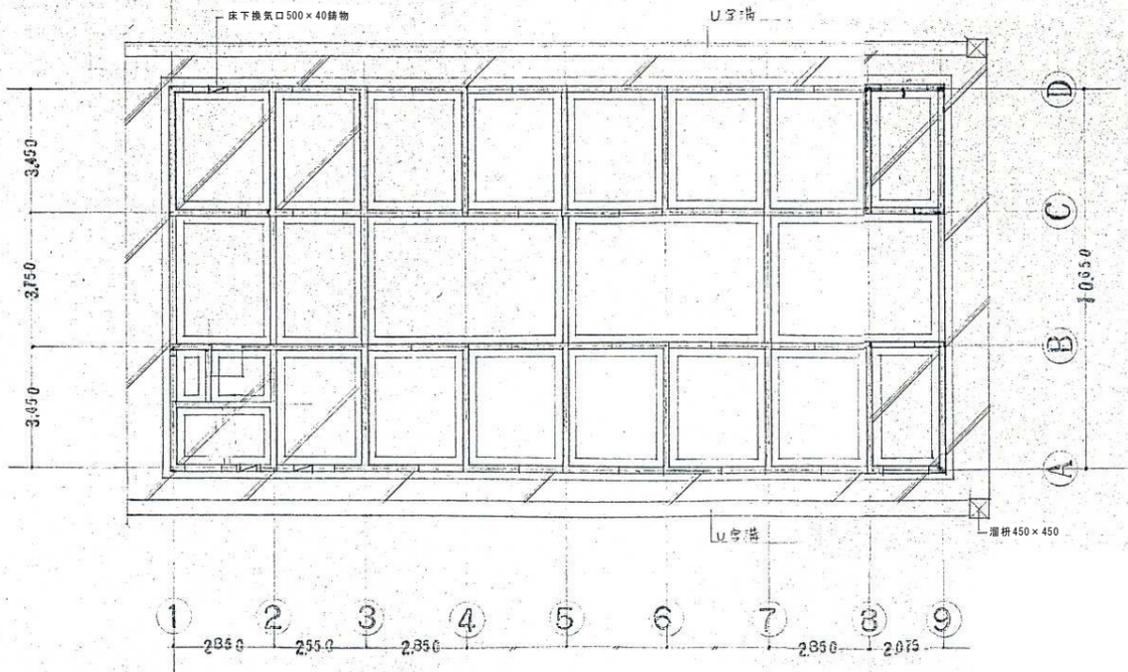


基礎伏図

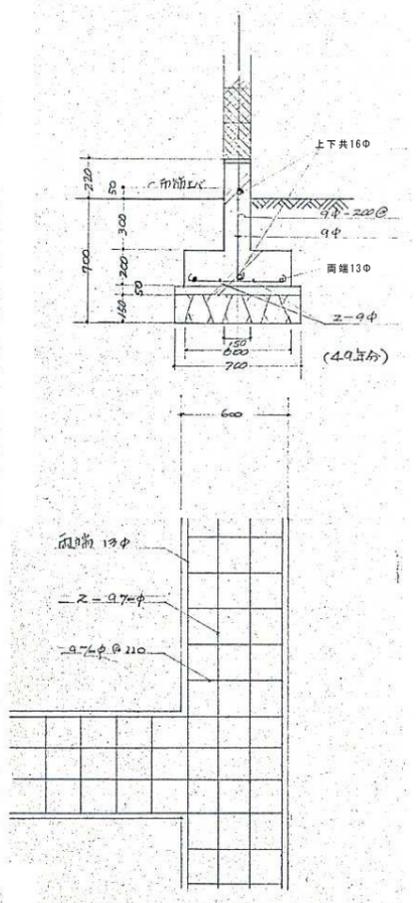


全撤去


設計変更年月日 1回 年 月 日 2回 年 月 日 3回 年 月 日	工事名 きゆう舎 (1号・17号~20号) 他解体工事	縮尺 A1版: 1/100 A3版: 1/200	佐賀県競馬組合 1級建築士登録 第 号	図面番号 KA-14		
					図面名 【きゆう舎】基礎・天井伏図 (2)	設計

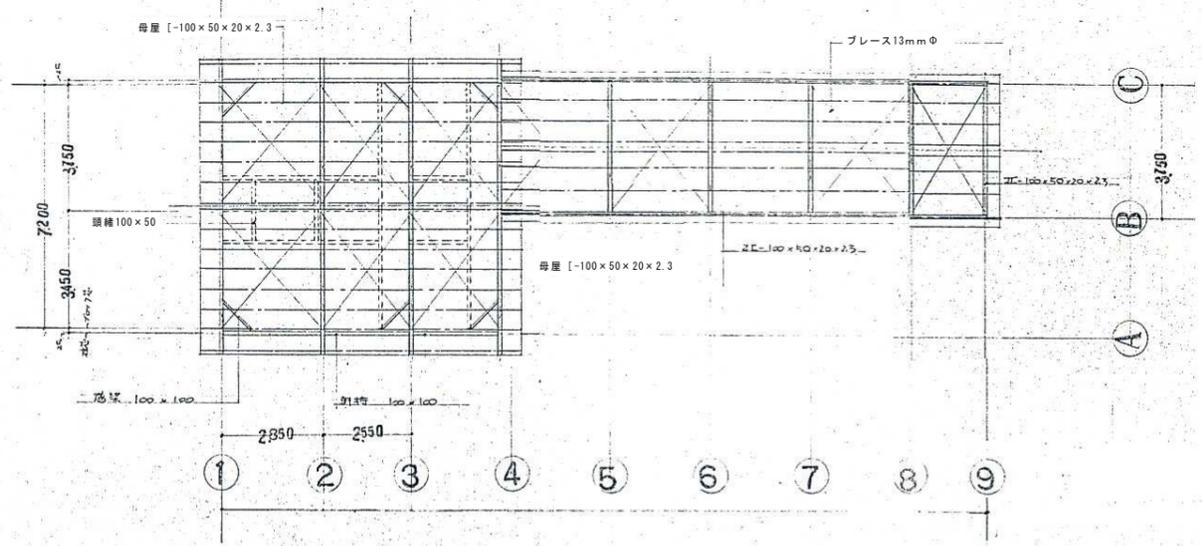

小屋 伏図

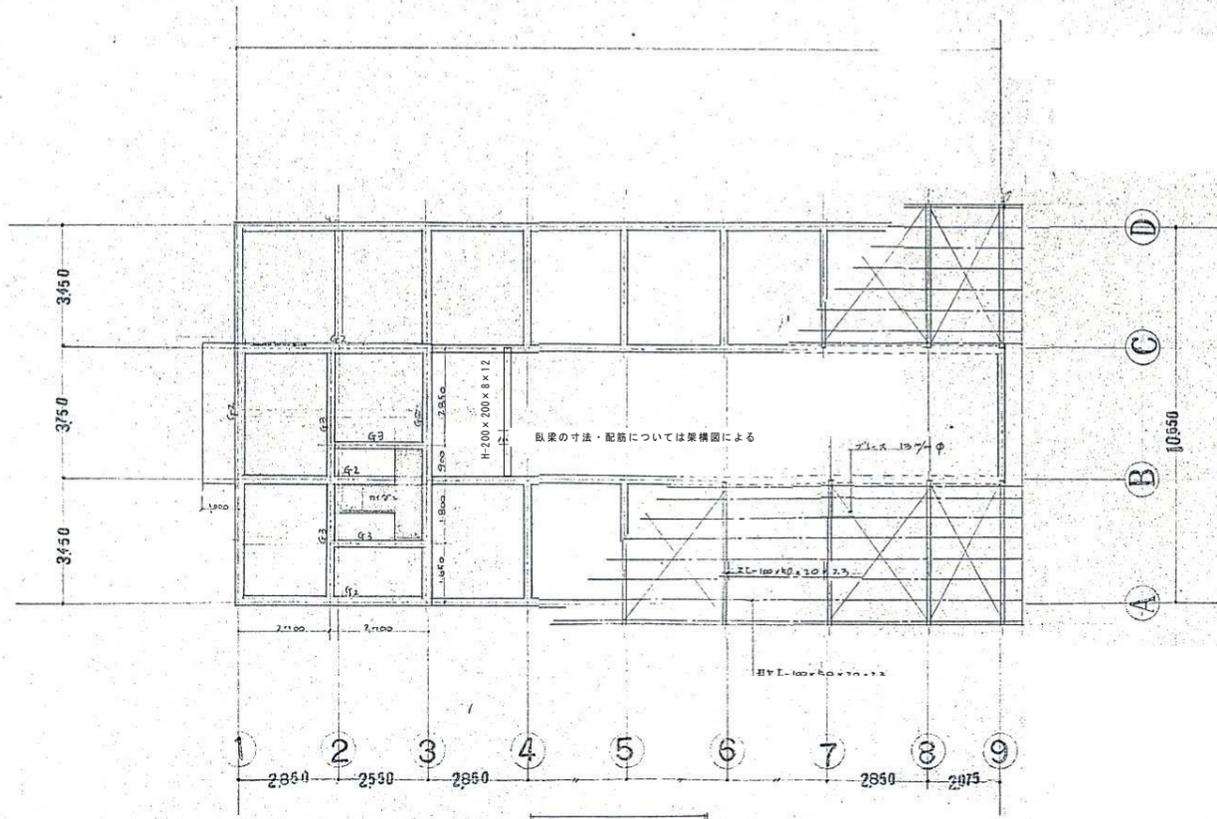


梁及小屋 伏図

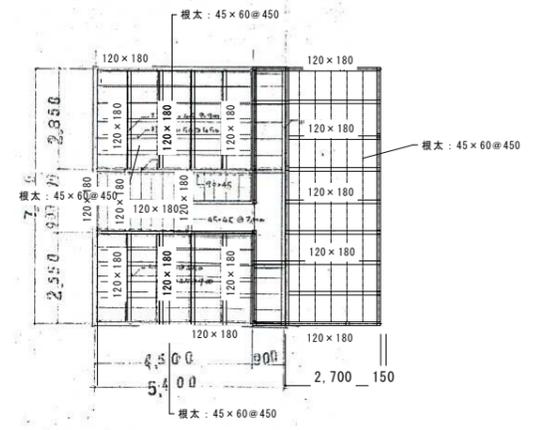

2階床 伏図

全撤去

	設計変更年月日					工事 名称	きゆう舎 (1号・17号~20号) 他解体工事	縮尺 A1版: 1/100 A3版: 1/200	佐賀県競馬組合	図面 番号
	1回	年	月	日						
	2回	年	月	日						
	3回	年	月	日		図名	【きゆう舎】小屋伏図 (2)	設計	1級建築士登録 第 号	KA-16

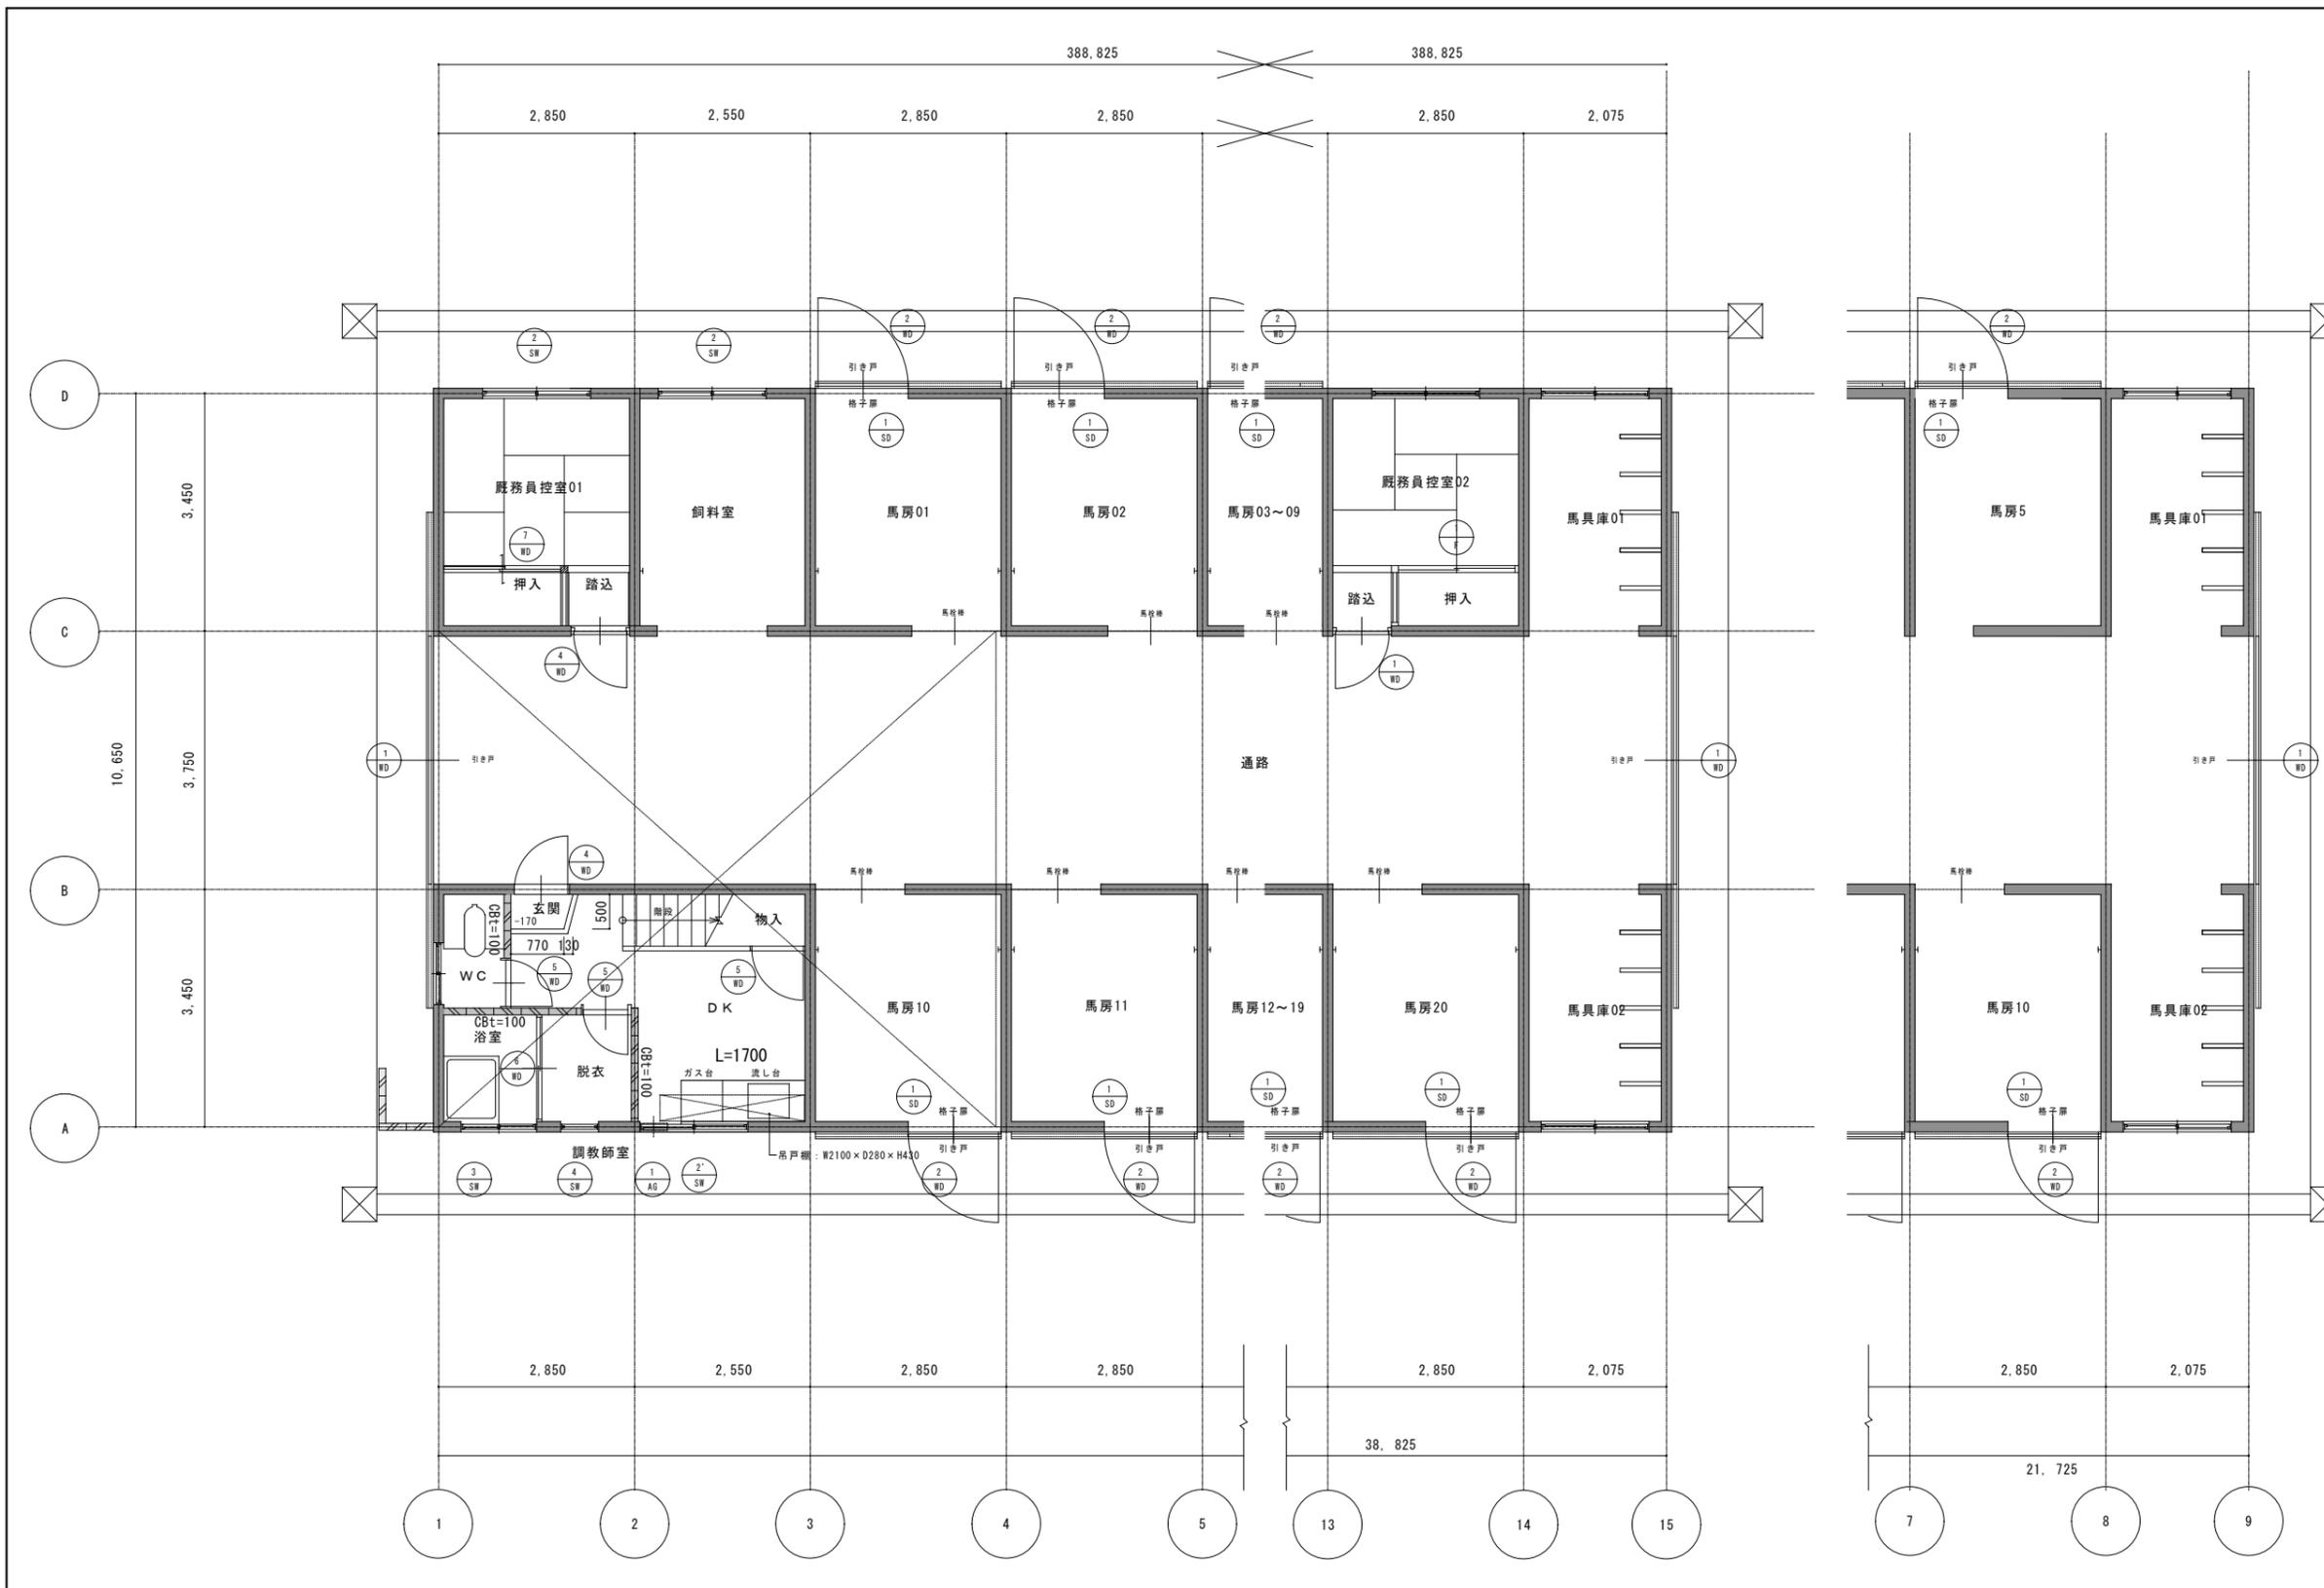

厩舎 1階平面詳細図 S=1/50

室名	DK
天井 FL+2300	木製野縁ア3x3x6'-d' 目透かしEP t=9.0
壁 (腰)	CB下地 プラスター t=20塗
床	踏込: モルタル金コテ
	アビトン フローリング貼t=15
巾木	木製 ラワン OS H=100
備考	

室名	脱衣室
天井 FL+2250	木製野縁 大平板 目透かしVP t=4.5
壁 (腰)	モルタル金コテVP
床	7' t=70-ツグ
備考	

室名	浴室
天井 FL+2300+100	木製野縁 大平板 目透かしVP t=4.5
壁 (腰)	モルタル金コテVP
床	モザイクタイル貼
備考	ホーロー浴槽設置

室名	便所
天井 FL+2270	木製野縁 大平板 目透かしVP t=4.5
壁 (腰)	モルタル金コテVP
床	モザイクタイル貼
備考	

室名	物入
天井	階段裏返し
壁 (腰)	ブロック プラスター塗
床	木下地ベニア板t=5.5現し
備考	ベニア板t=5.5

室名	厩務員控室 踏込
天井 FL+2250	鋼製野縁 ア3x3x6'-d' 目透かしEP t=9.0
壁 (腰)	CB下地ベニア板t=7.5
床	踏込: モルタル金コテ 木製巾木 70
備考	

室名	厩務員控室
天井 FL+2250	鋼製野縁 ア3x3x6'-d' t=9.0
壁 (腰)	CB下地ベニア板t=7.5
床	3x3'-d' t=7下地ベニア板t=5.5
備考	畳敷き

室名	厩務員控室 押入
天井 FL+2250	鋼製野縁 ラワンベニア板t=2.7
壁 (腰)	CB下地ベニア板t=7.5
床	3x3'-d' 下地ベニア板t=5.5
巾木	ベニア板t=5.5
備考	中段: ベニア板t=5.5

室名	馬具庫
天井	屋根裏現し
壁 (腰)	ブロック化粧積
床	モルタル金コテ
備考	基礎コンクリート現し巾木70

室名	飼料室
天井 FL+2700	木製野縁
壁 (腰) 下地	屋根裏現し、ア3x3x6'-d' t=9.0
床	ブロック化粧積
備考	モルタル金コテ
	基礎コンクリート現し 巾木H70

室名	馬房
天井 FL+2700	木製野縁屋根裏現し、ア3x3x6'-d' t=9.0
壁 (腰)	ブロック化粧積
床	三和土 モルタル金コテ巾木100
備考	



室名	通路
天井天井野地板まで4650	木製野縁ベニア板t=2.7 EP、ア3x3x6'-d' t=9.0
壁 (腰)	ブロック化粧積
床	アスファルト舗装 巾木基礎コンクリート現し100
備考	

設計変更年月日			
1回	年	月	日
2回	年	月	日
3回	年	月	日

工事名	きゅう舎 (1号・17号~20号) 他解体工事
縮尺	A1版: 1/50 A3版: 1/100
設計	

図面番号	KA-17
設計者	佐賀県競馬組合
登録番号	1級建築士登録 第 号

図面番号	KA-17
設計者	佐賀県競馬組合
登録番号	1級建築士登録 第 号

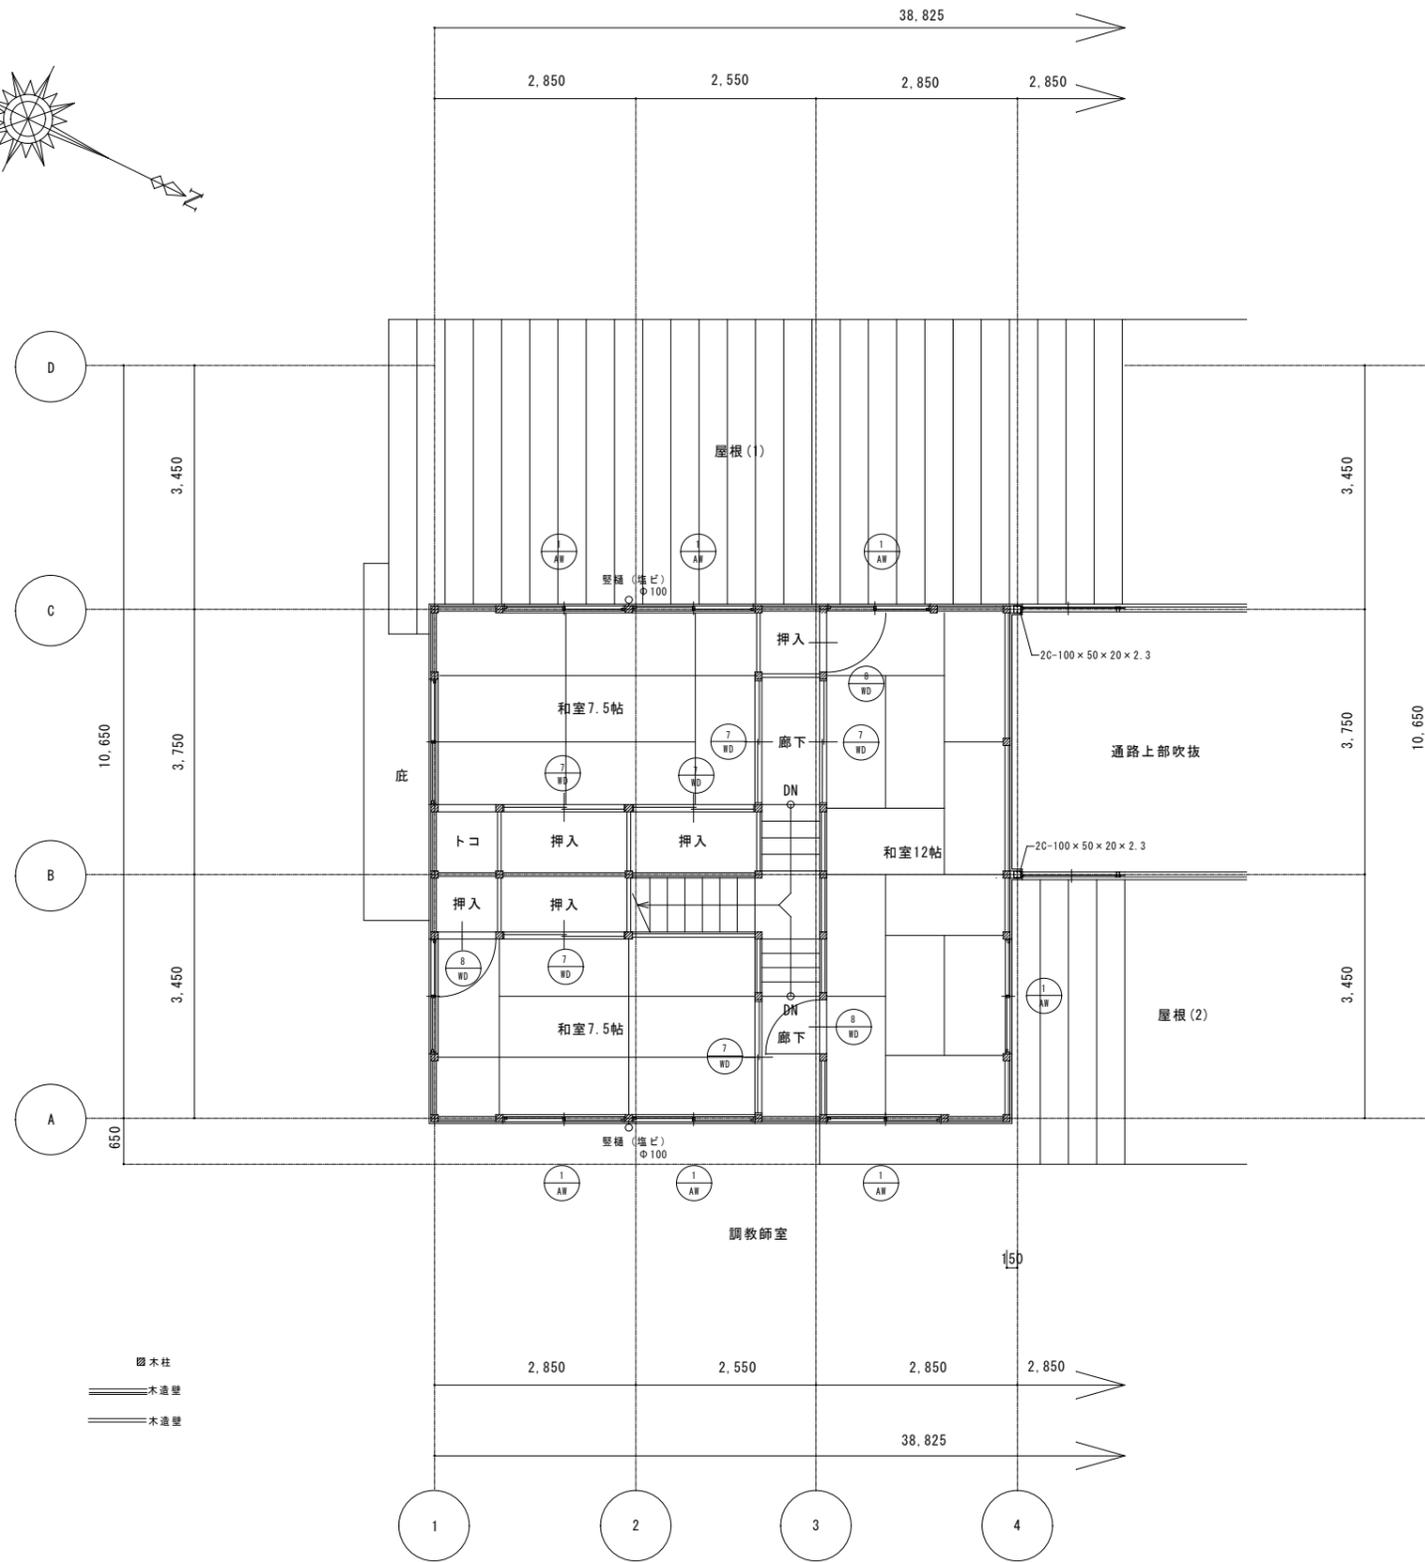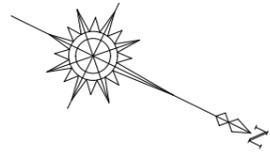

きゅう舎 2階平面詳細図1 S=1/50

室名	押入
天井FL+1800	木製野縁 ラワンベニヤ貼t=2.7
壁(腰)	木軸組ラワンベニヤ貼t=2.7
床	ベニア板t=5.5 雑巾摺
備考	中だな

室名	12帖
天井FL+2400	木製野縁木目化粧石膏ボード張t=9.0
壁(腰)	ラスボード下地プラスター塗
床	畳敷 畳寄せ
備考	

室名	階段
天井	アクリル樹脂目透かしEP t=9.0
壁(腰)	コンクリート現し、プラスター塗
床	段板・蹴込 ラワン材素地
備考	階段側板


室名	廊下
天井FL+2400	アクリル樹脂目透かしEP t=9.0
壁(腰)	ラスボード下地プラスター塗
床	アビトン フローリング貼t=15 木製 杉巾木
備考	

室名	7.5帖(2室)
天井	木製野縁アクリル樹脂目透かしEP t=9.0
壁(腰)	ラスボード下地プラスター塗
床	畳敷 畳寄せ
備考	

室名	トコ
天井	木製野縁アクリル樹脂目透かしEP t=9.0
壁(腰)	ラスボード下地プラスター塗
床	フローリング貼t=15 木製板
備考	2FL+100 垂れ壁H=550

全撤去


設計変更年月日	1回	年	月	日	工事名	きゅう舎(1号・17号~20号)他解体工事	縮尺	A1版: 1/50	佐賀県競馬組合	図面番号	KA-18
	2回	年	月	日				A3版: 1/100			
	3回	年	月	日							
					図名	【きゅう舎】2階平面詳細図(1)	設計	1級建築士登録 第 号			

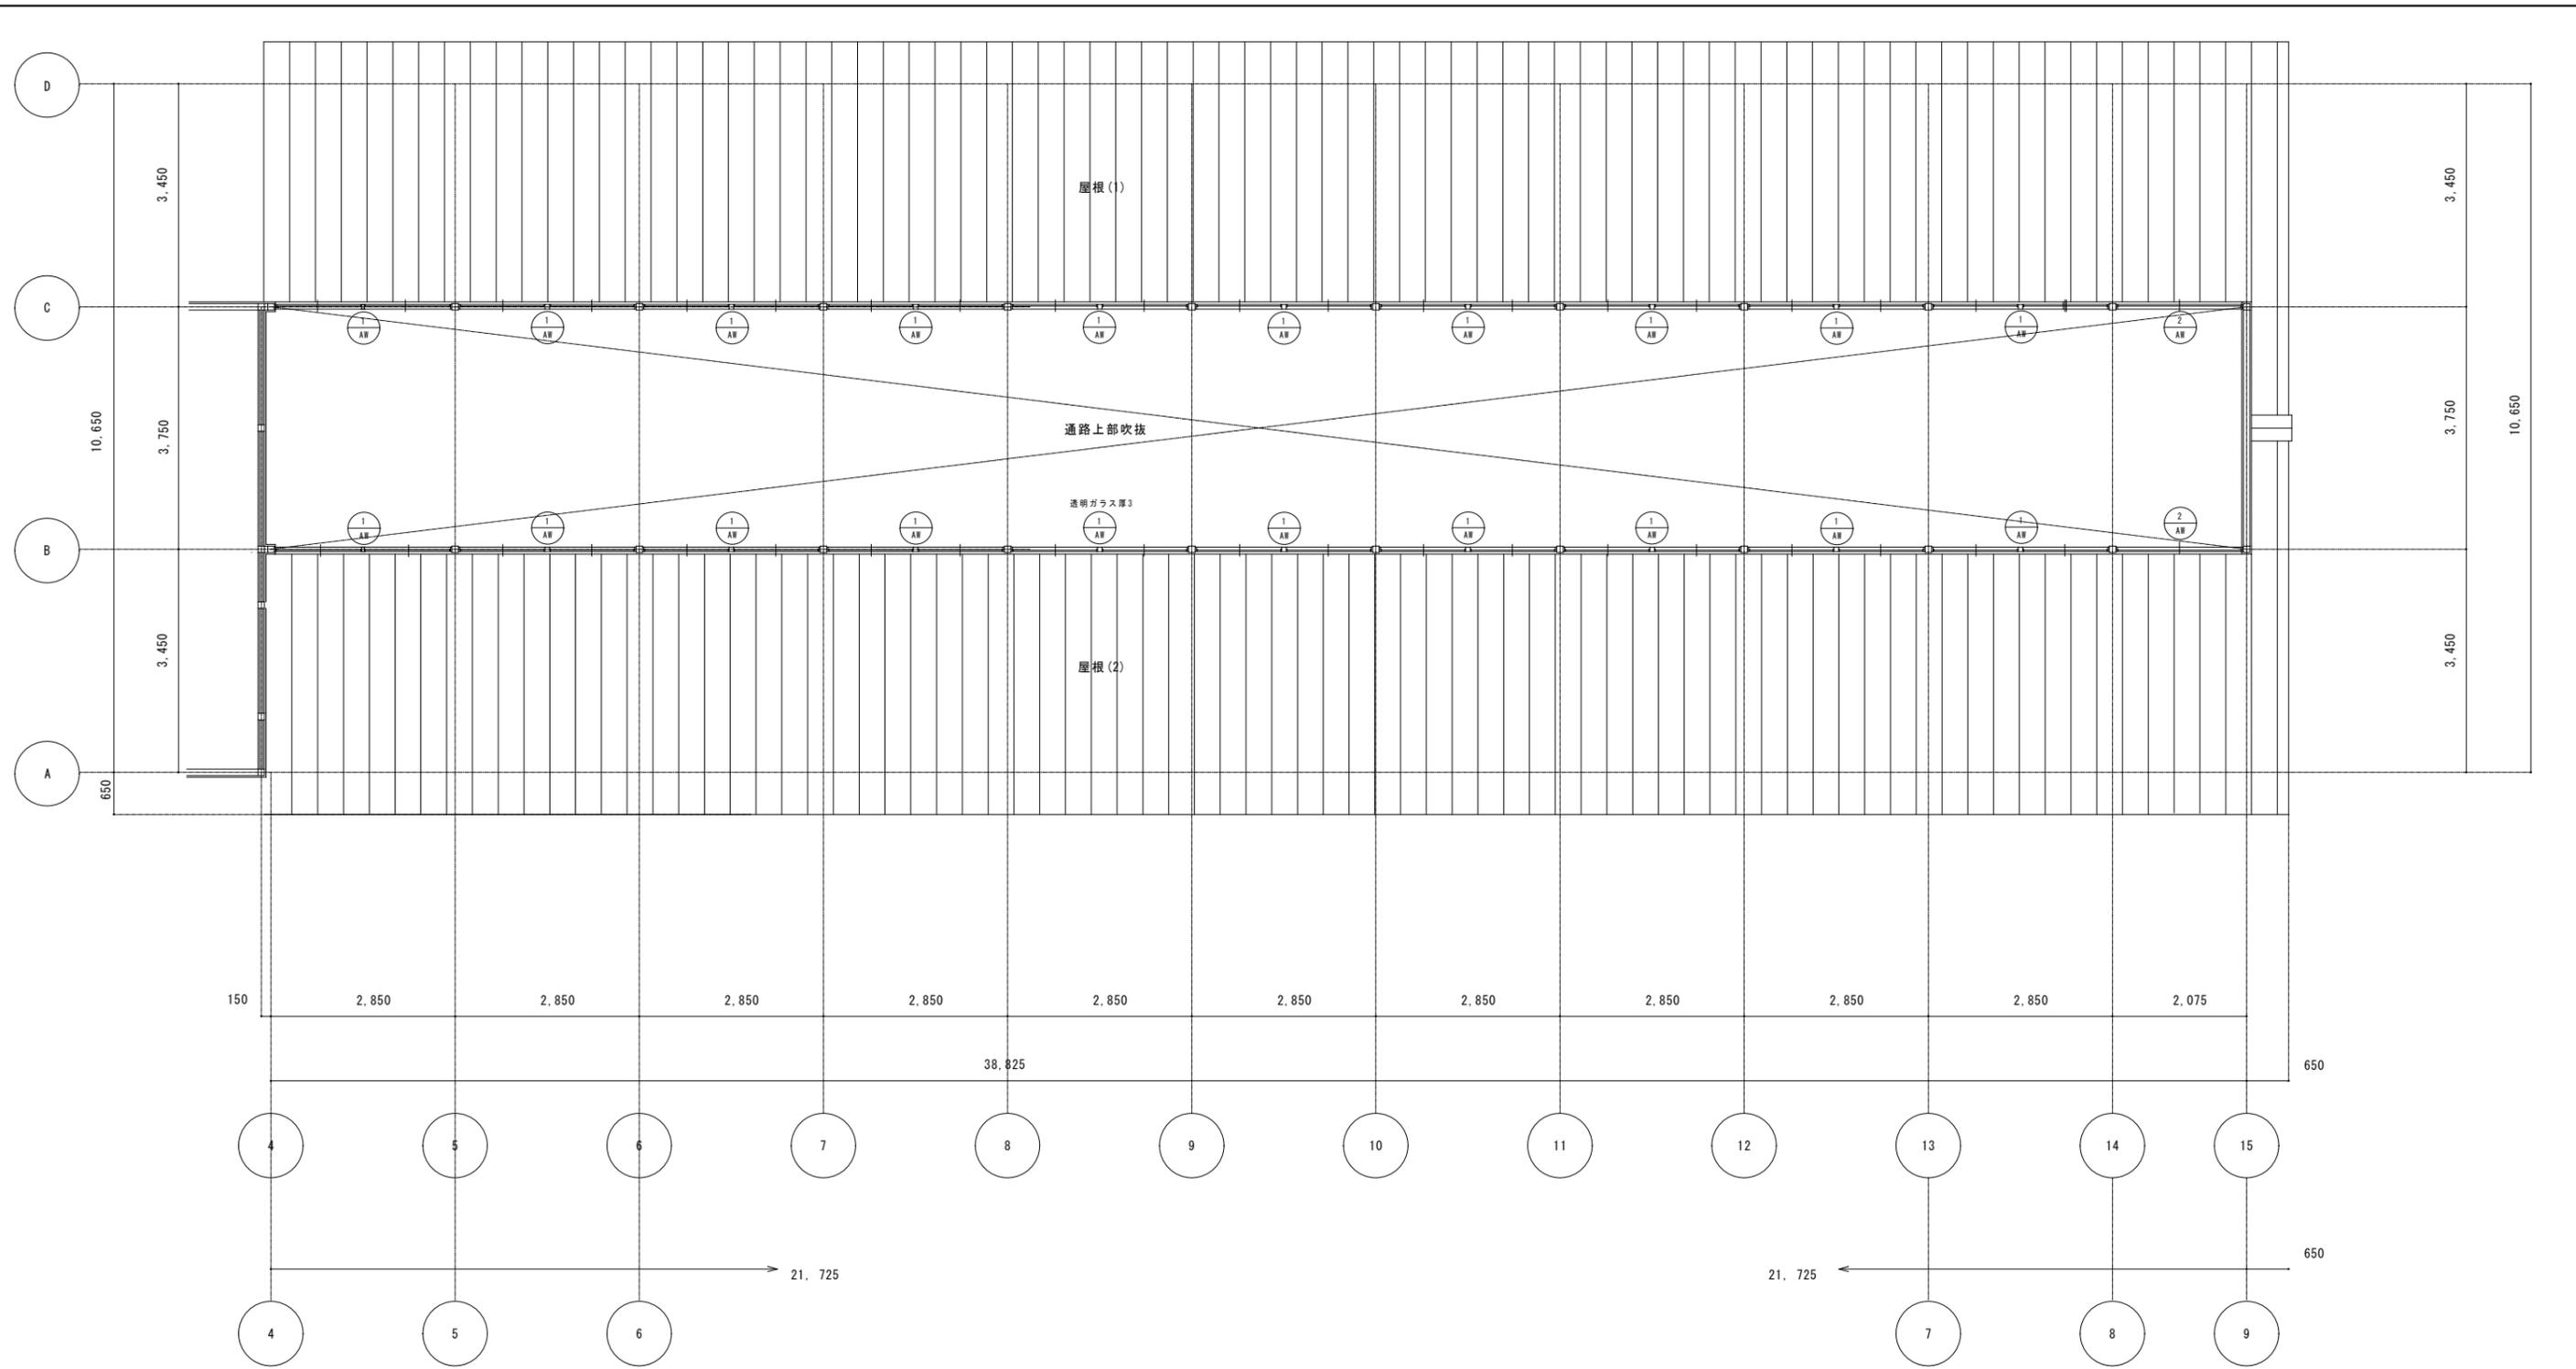

厩舎 2階平面詳細図 S=1/50


全撤去

		設計変更年月日				工事名称		縮尺		佐賀県競馬組合		図面番号	
		1回 年 月 日				きゆう舎 (1号・17号~20号) 他解体工事		A1版: 1/50		1級建築士登録 第 号		KA-19	
		2回 年 月 日				【きゆう舎】2階平面詳細図 (2)		A3版: 1/100					
		3回 年 月 日											

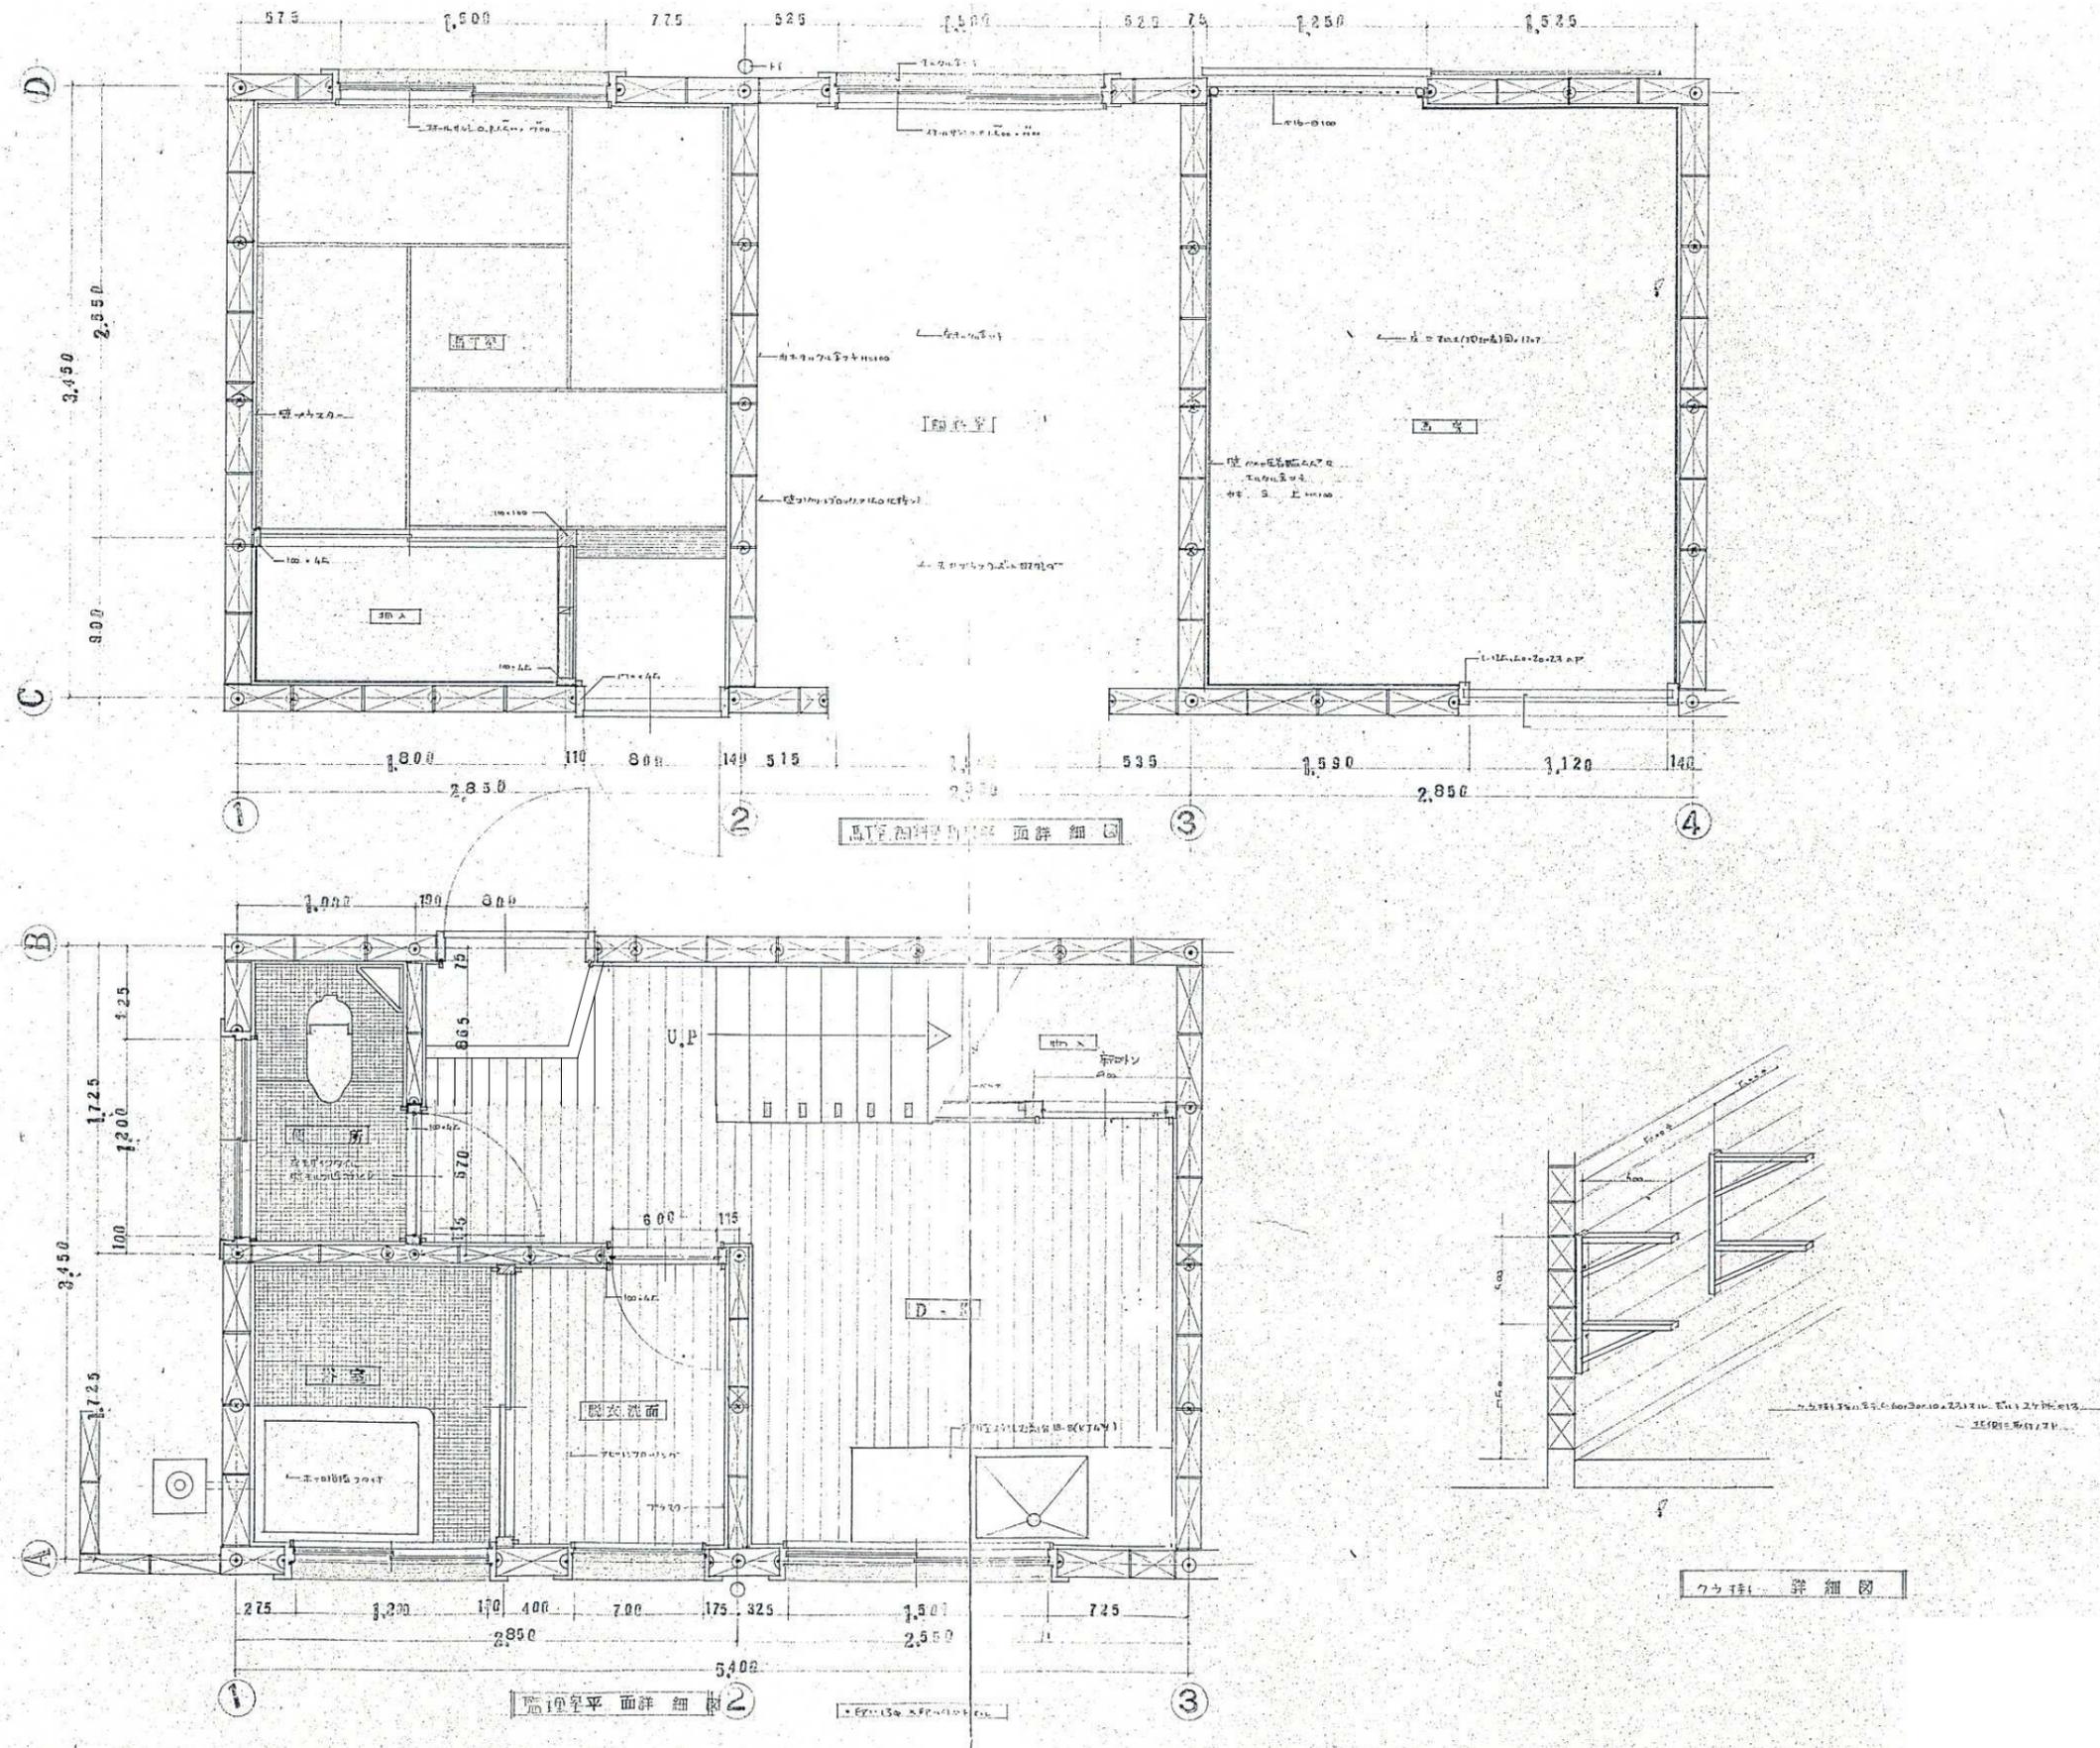


全撤去


設計変更年月日	1回	年	月	日	工事名	きゆう舎 (1号・17号~20号) 他解体工事	縮尺	A1版: 1/20	佐賀県競馬組合	図面番号	KA-20
	2回	年	月	日				A3版: 1/40			
	3回	年	月	日							
					図名	【きゆう舎】部分詳細図 (1)	設計	1級建築士登録 第 号			

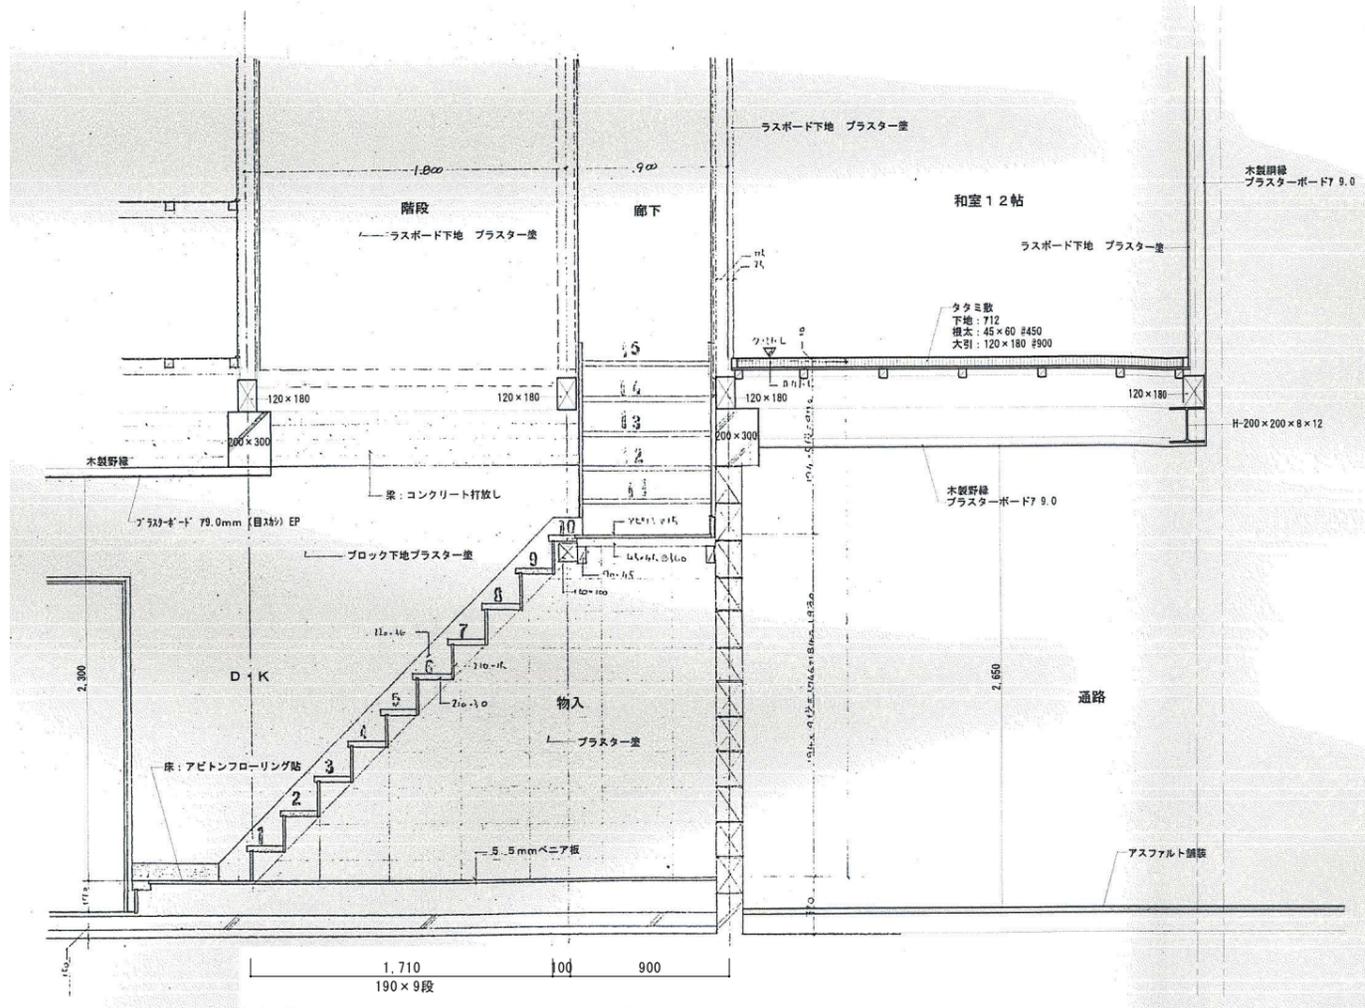

階段詳細図 1/20

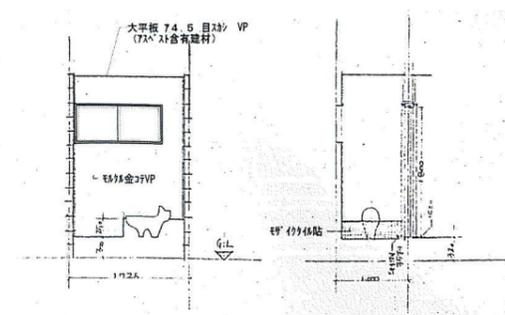


便所展開図 1/50

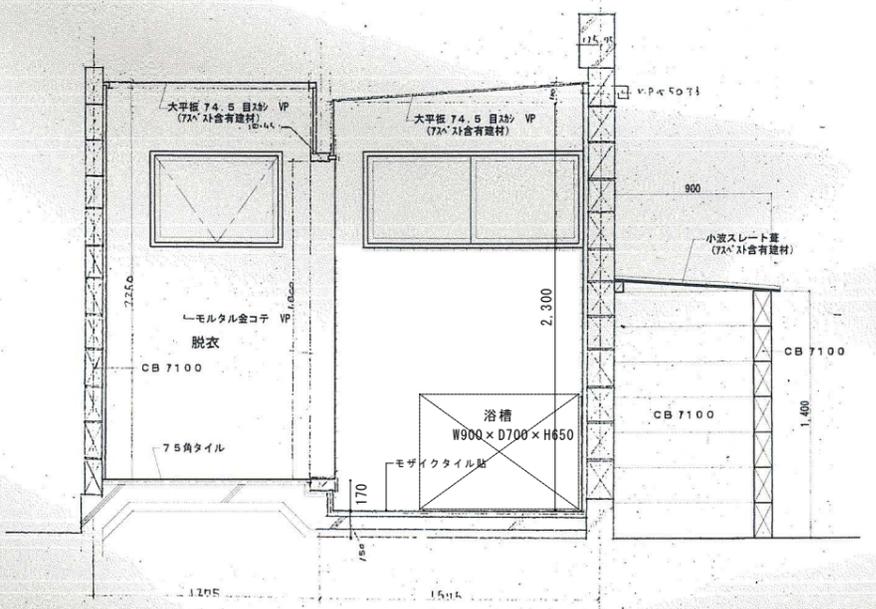

洗面浴槽詳細図 1/20


全撤去

設計変更年月日	1回	年	月	日	工事 名称	きゆう舎 (1号・17号~20号) 他解体工事	縮尺 A1版: 1/20 A3版: 1/40	佐賀県競馬組合	図面番号 KA-21
	2回	年	月	日					
	3回	年	月	日					
					【きゆう舎】部分詳細図 (2)	設計	1級建築士登録 第 号		

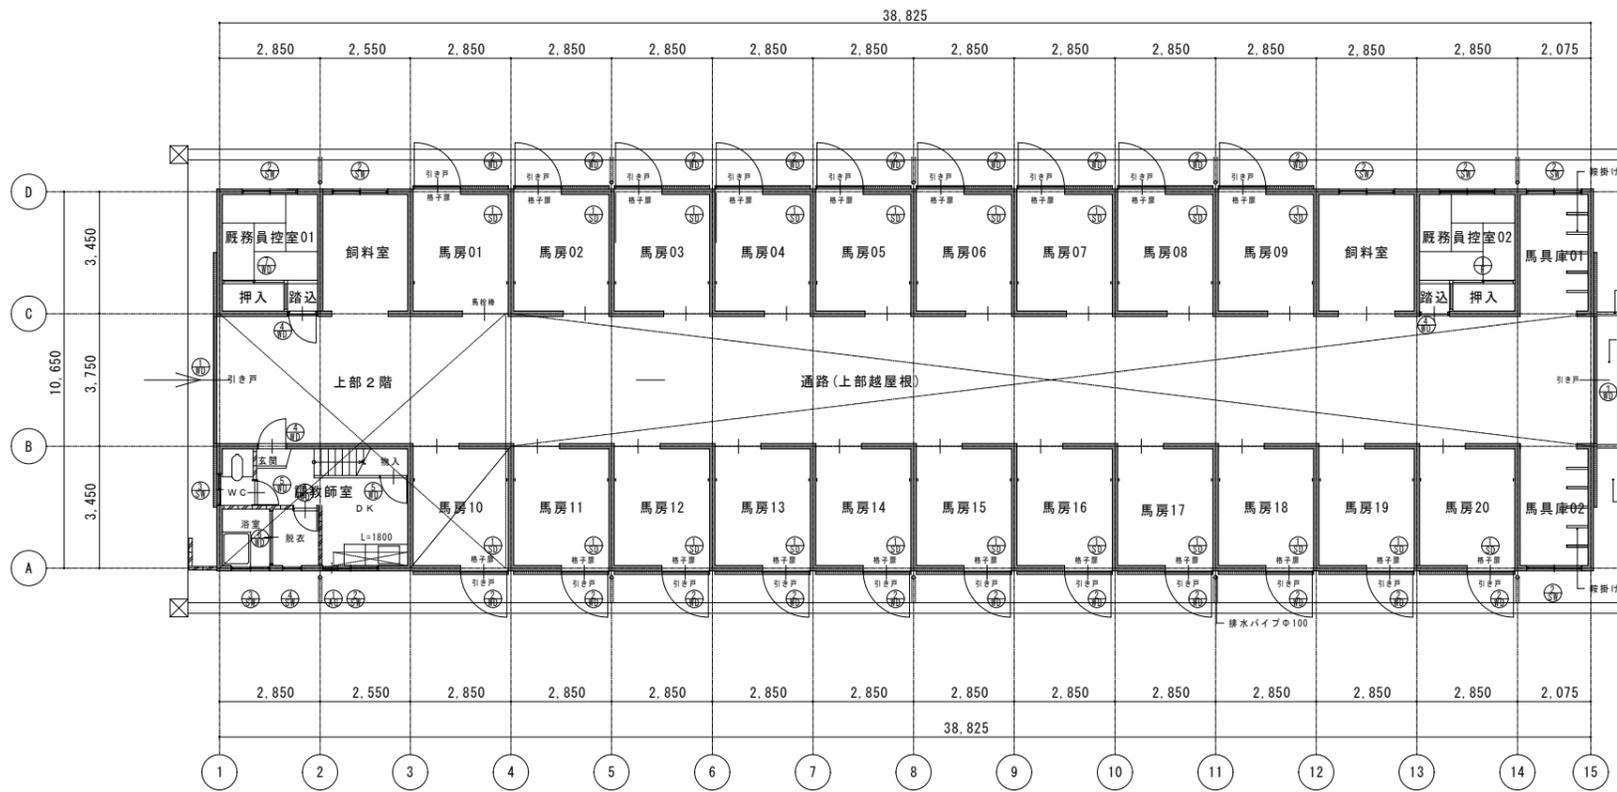


17, 18, 20号厩舎 1階建具キープラン S=1/100

凡例
 〰 CB厚150 壁を示す
 〰 CB厚100 壁を示す

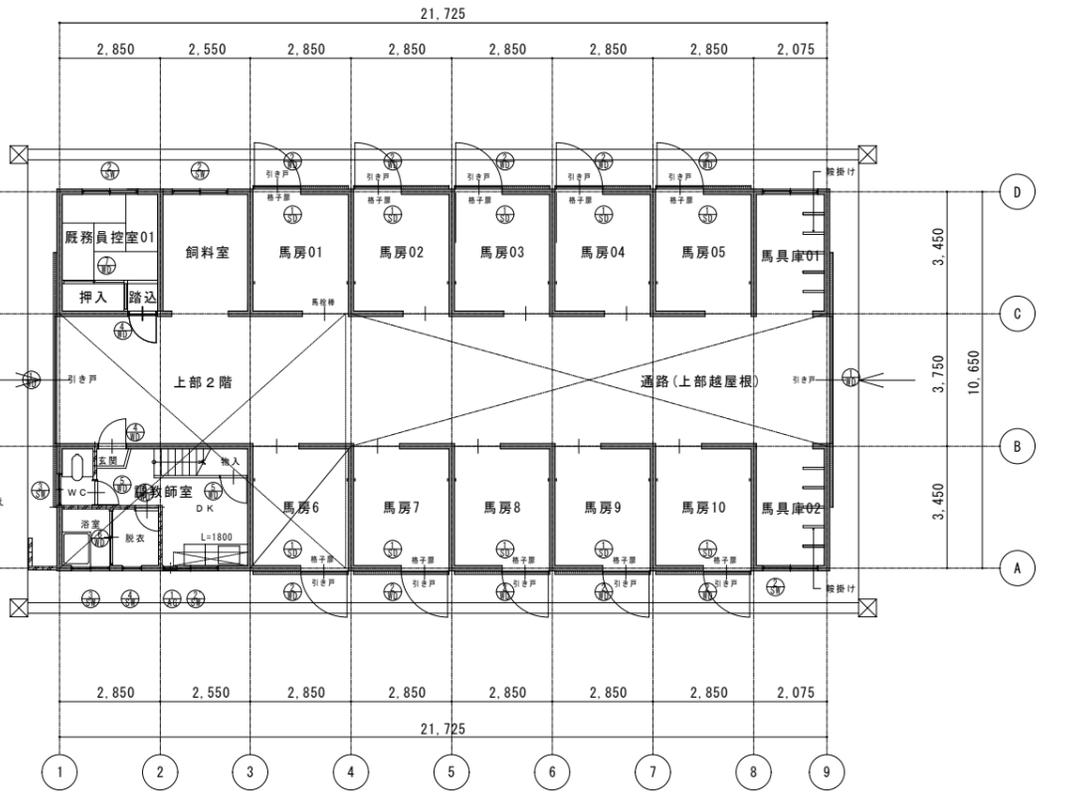


1, 17号厩舎 1階建具キープラン S=1/100

凡例
 〰 CB厚150 壁を示す
 〰 CB厚100 壁を示す

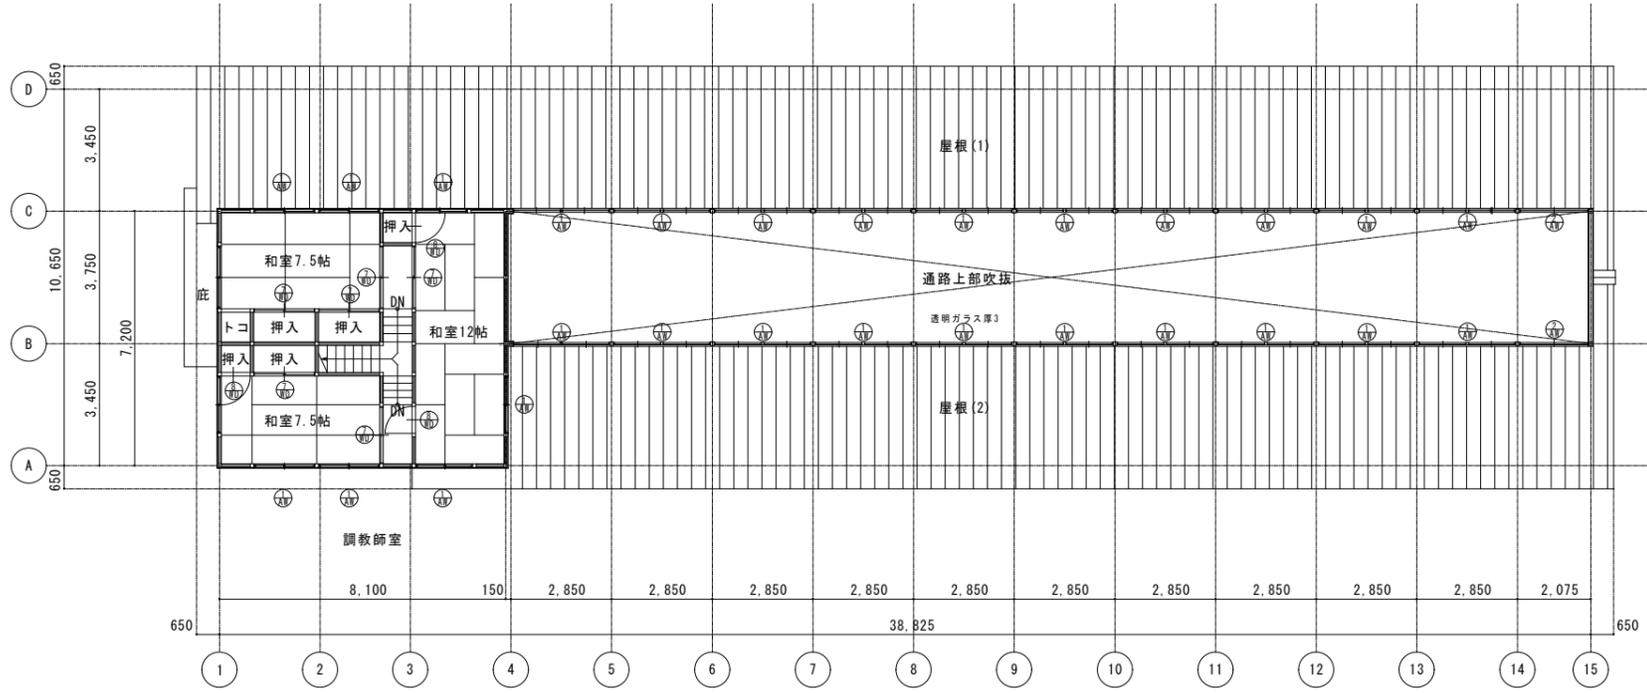

17, 18, 20号厩舎 2階建具キープラン S=1/100

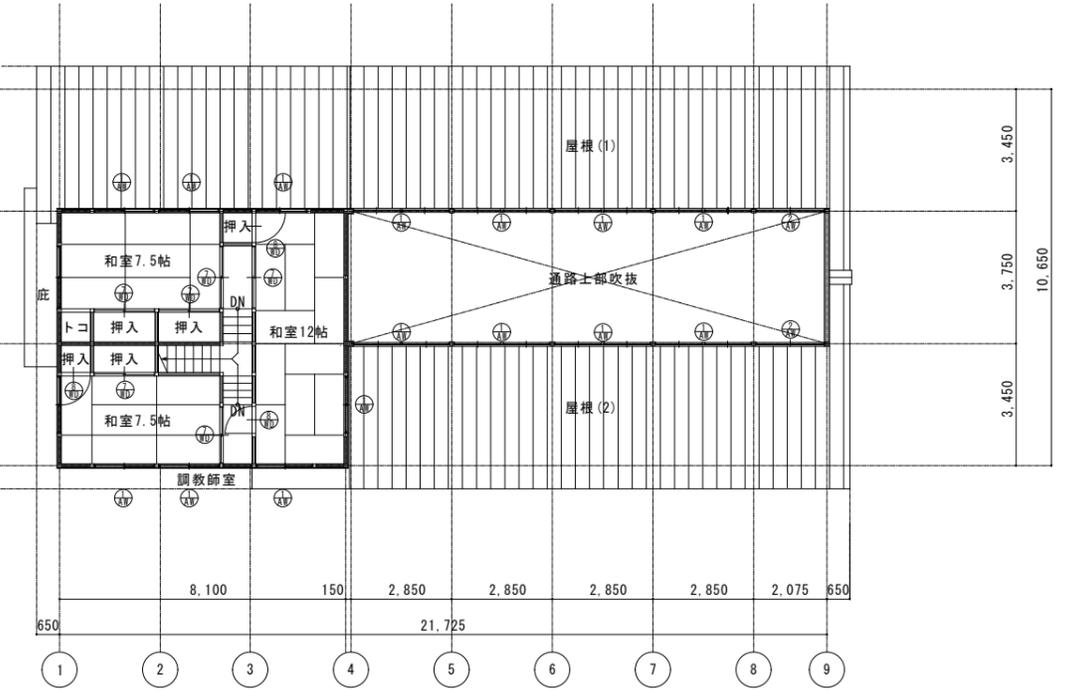



1, 17号厩舎 2階建具キープラン S=1/100

全撤去

設計変更年月日		工事名	縮尺	佐賀県競馬組合	図面番号			
1回	年 月 日					【きゅう舎】建具キープラン	A1版: 1/100 A3版: 1/200	1級建築士登録 第 号
2回	年 月 日							
3回	年 月 日							
設計		工事名	縮尺	佐賀県競馬組合	図面番号			
		【きゅう舎】建具キープラン	A1版: 1/100 A3版: 1/200	1級建築士登録 第 号	KA-22			

型式	引4ガイマ	内法H	xW
SW	2	材質	スチール
窓種	上板	下板	中板
ガラス	3mm-XI	仕上	OP
金物	1式		

型式	引4ガイマ	内法H	xW
SW	2	材質	スチール
窓種	上板	下板	中板
ガラス	3mm-XI	仕上	OP
金物	4-1式 オペレーター装置付		

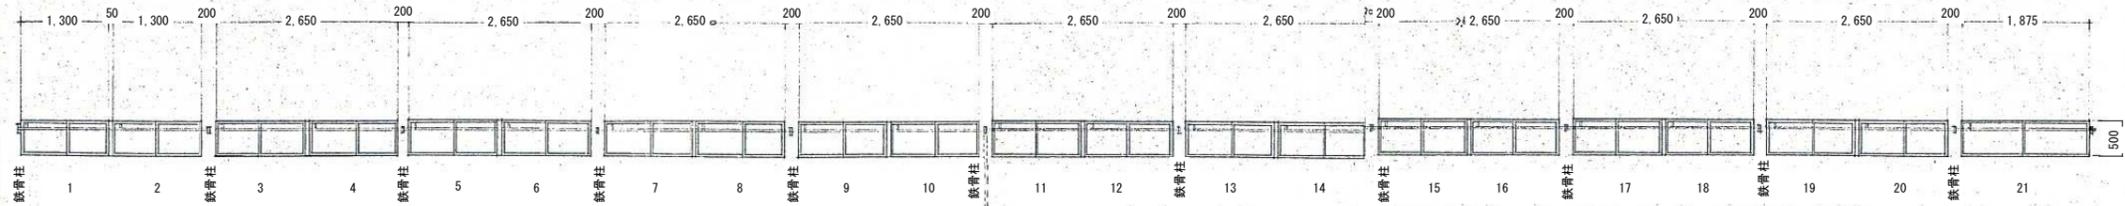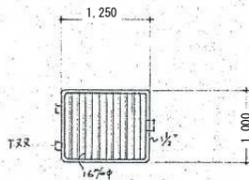

型式	引4ガイマ	内法H	xW
SW	2	材質	Z4-V
窓種	上板	下板	中板
ガラス	3mm-XI	仕上	OP
金物	1式		

型式	引4ガイマ	内法H	xW
SW	2	材質	Z4-V
窓種	上板	下板	中板
ガラス	3mm-XI	仕上	OP
金物	1式		

型式	スベリ出窓	内法H	xW
SW	1	材質	Z4-V
窓種	上板	下板	中板
ガラス	3mm-XI	仕上	OP
金物	1式		








型式	引4ガイマ	内法H	xW
AW	0	材質	アルミ
窓種	上板	下板	中板
ガラス	3mm-XI	仕上	OP
金物	1式		

型式	引4ガイマ	内法H	xW
AW	2	材質	アルミ
窓種	上板	下板	中板
ガラス	3mm-XI	仕上	OP
金物	1式		

型式	面分板戸	内法H	xW
WD	2	材質	木
窓種	上板	下板	中板
ガラス	3mm-XI	仕上	OP
金物	1式		

型式	面分板戸	内法H	xW
WD	20	材質	木
窓種	上板	下板	中板
ガラス	3mm-XI	仕上	OP
金物	1式		

2' SW = H=800 (吹草窓用) 1/10

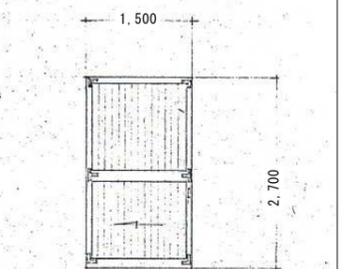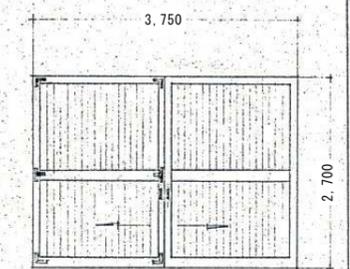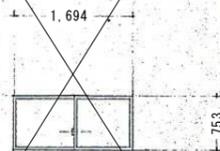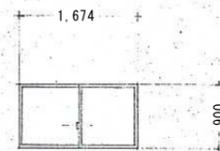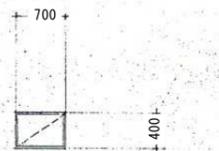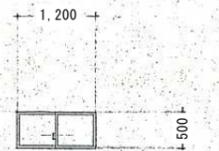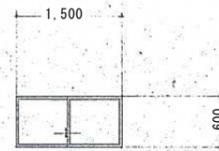

型式	引4板戸	内法H	xW
WD	2	材質	木
窓種	上板	下板	中板
ガラス	3mm-XI	仕上	OS
金物	1式		

型式	引4板戸	内法H	xW
WD	3	材質	木
窓種	上板	下板	中板
ガラス	3mm-XI	仕上	OP
金物	1式		







型式	引4板戸	内法H	xW
WD	3	材質	木
窓種	上板	下板	中板
ガラス	Znn型ガラス	仕上	OP
金物	1式		

型式	引4ガラス戸	内法H	xW
WD	1	材質	木
窓種	上板	下板	中板
ガラス	4mm板ガラス	仕上	OP
金物	1式		

型式	引4ガラス戸	内法H	xW
WD	5	材質	木
窓種	上板	下板	中板
ガラス	3mm-XI	仕上	OP
金物	1式		



型式	引4ガラス戸	内法H	xW
WD	1	材質	木
窓種	上板	下板	中板
ガラス	3mm-XI	仕上	OP
金物	1式		

型式	引4ガラス戸	内法H	xW
WD	1	材質	木
窓種	上板	下板	中板
ガラス	3mm-XI	仕上	OP
金物	1式		

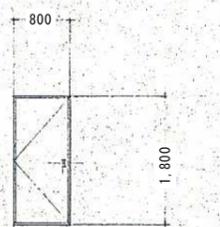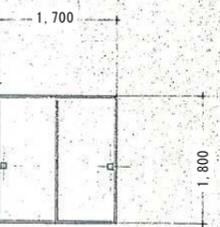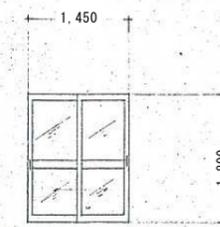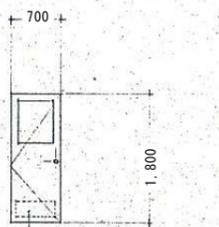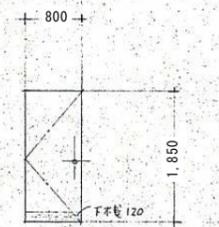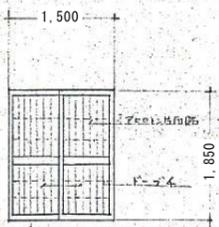


型式	引4ガラス戸	内法H	xW
AW	1	材質	アルミ
窓種	上板	下板	中板
ガラス	3mm-XI	仕上	OP
金物	1式		

型式	ガラリ	内法H	xW
AG	1	材質	アルミ
窓種	上板	下板	中板
ガラス	3mm-XI	仕上	OP
金物	1式		

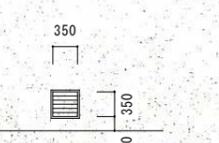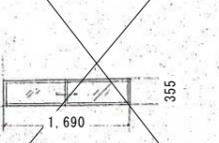


全撤去


設計変更年月日	1回 年 月 日	2回 年 月 日	3回 年 月 日	工事名	きゆう舎 (1号・17号~20号) 他解体工事	縮尺	A1版: 1/50 A3版: 1/100	佐賀県競馬組合	図面番号	KA-23
				図面名	【きゆう舎】建具表	設計	1級建築士登録 第 号			

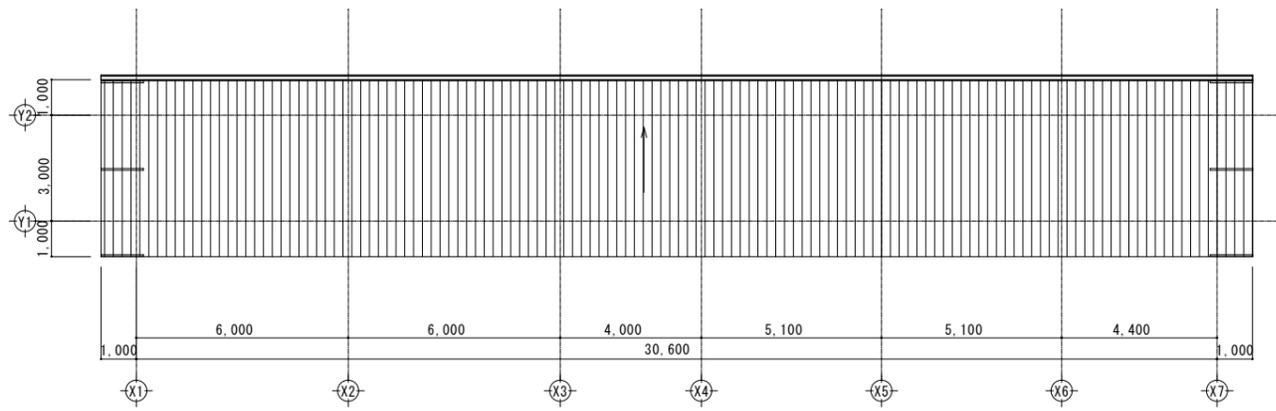


屋根伏図 1/100 (B棟)

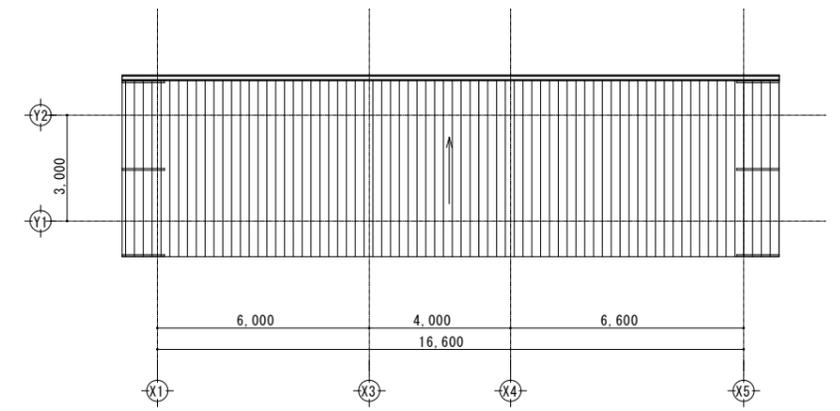

屋根伏図 1/100 (A棟)

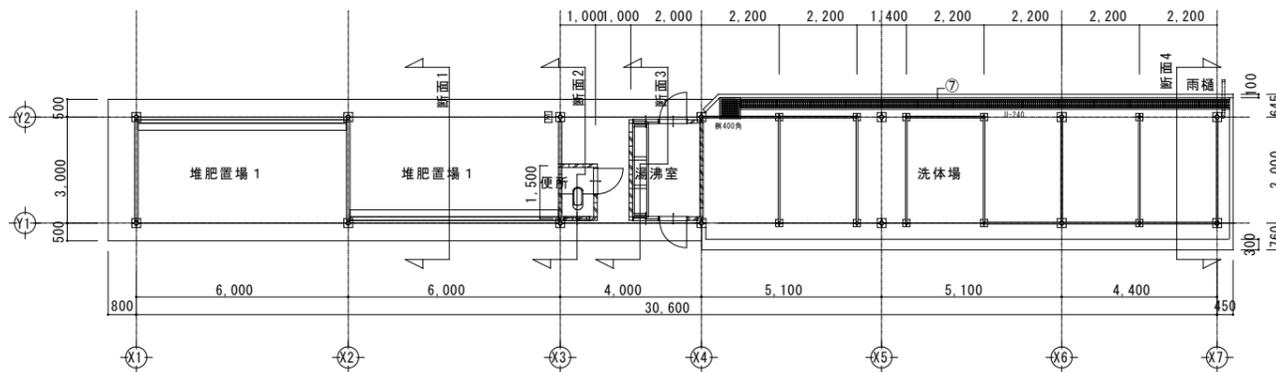


1F平面図 1/100 (B棟)

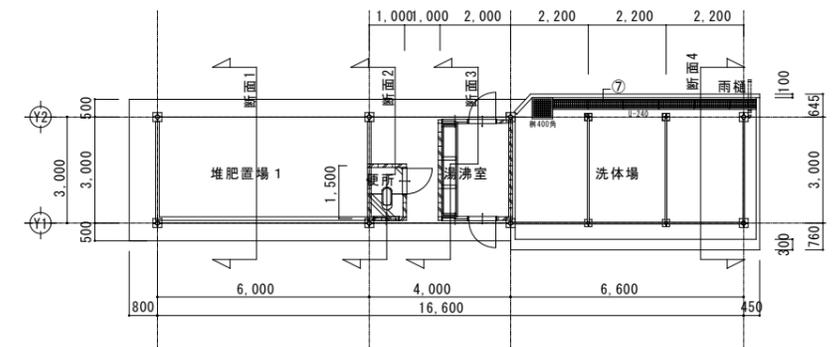


1F平面図 1/100 (A棟)


- | | |
|---|--------------------------------------|
| ① | 屋根：V型折板 山高150 t=0.6 |
| ② | 外壁：CBア100 頂部モルタル金コテ |
| ③ | 角馬洗間銅管パイプ仕切り |
| ④ | 床：コンクリートコテ押さえ |
| ⑤ | 腰壁：コンクリート打放 金コテ押さえ |
| ⑥ | 柱：軒柱 塩ビ100半円 呼び柱塩ビ 縦柱 塩ビ75mm |
| ⑦ | 側溝：縁石 コンクリート打ち100×200 U-240 'グレーチング' |

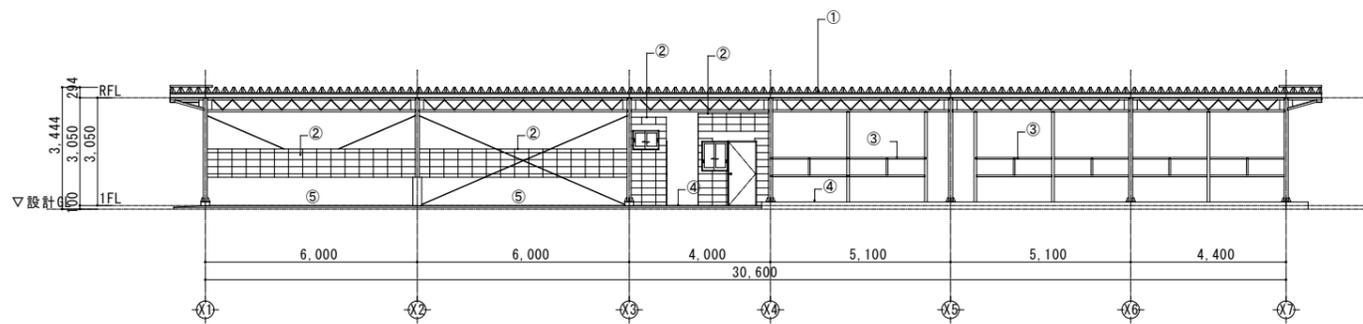


東立面図 1/100 (B棟)

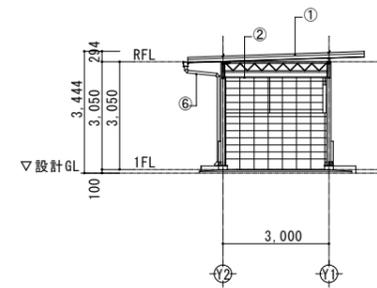


南立面図 1/100 (共通)

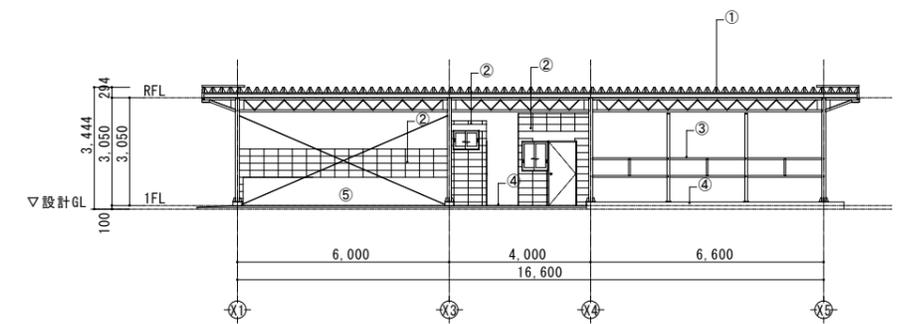


東立面図 1/100 (A棟)

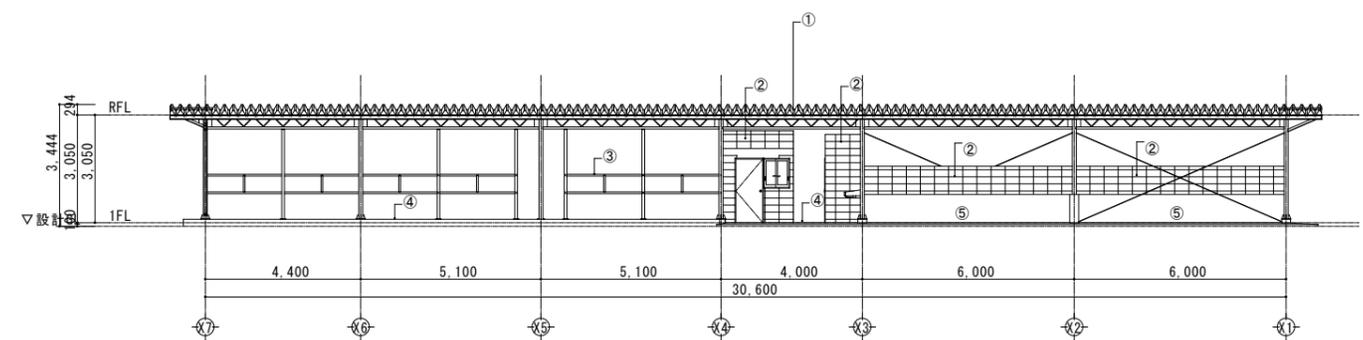

西立面図 1/100 (B棟)

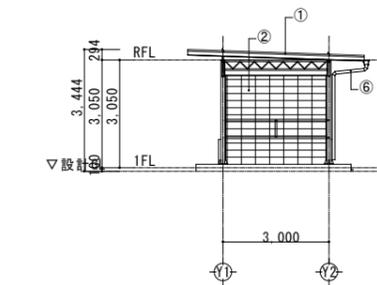


北立面図 1/100 (共通)

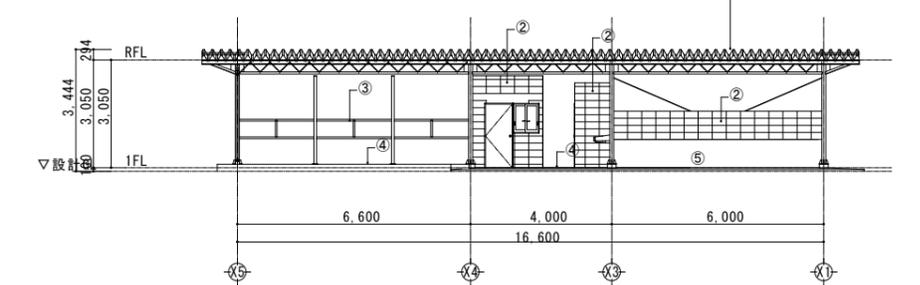


西立面図 1/100 (A棟)

全撤去


		設計変更年月日			工事 名称 縮尺 設計	きゆう舎 (1号・17号~20号) 他解体工事 【馬洗場】平面図・立面図	A1版：1/100 A3版：1/200	佐賀県競馬組合 1級建築士登録 第 号	図面 番号 KA-24
	1回	年	月	日					
	2回	年	月	日					
	3回	年	月	日					

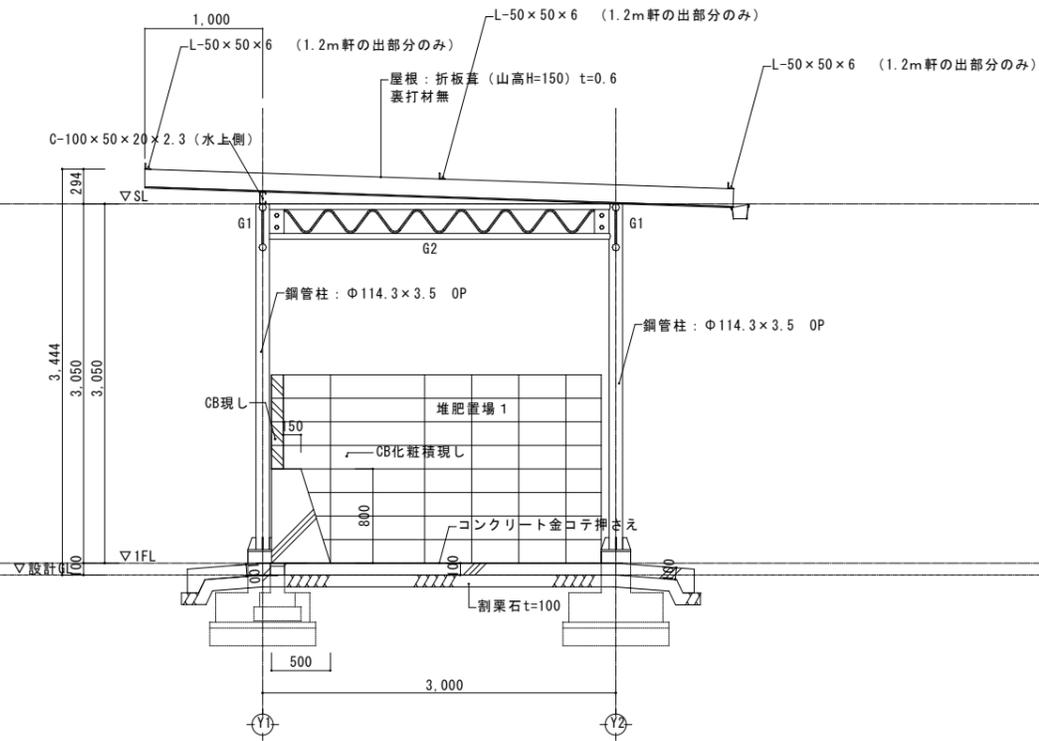


断面詳細図 1 1/30

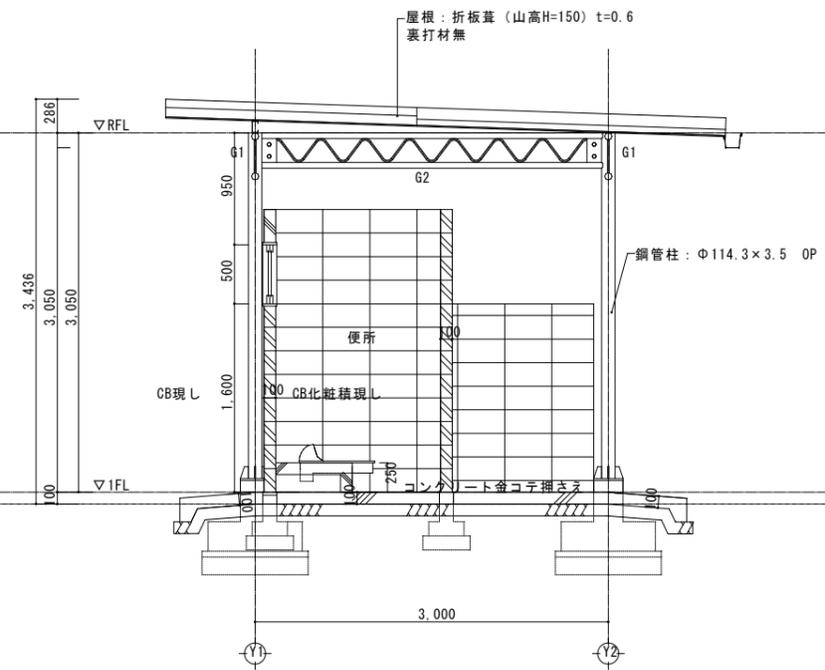

断面詳細図 2 1/30

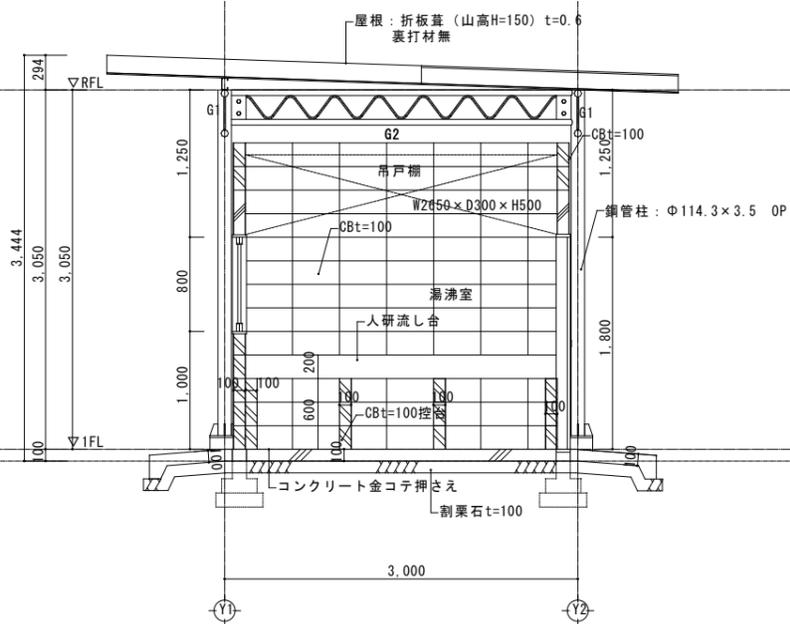


断面詳細図 3 1/30

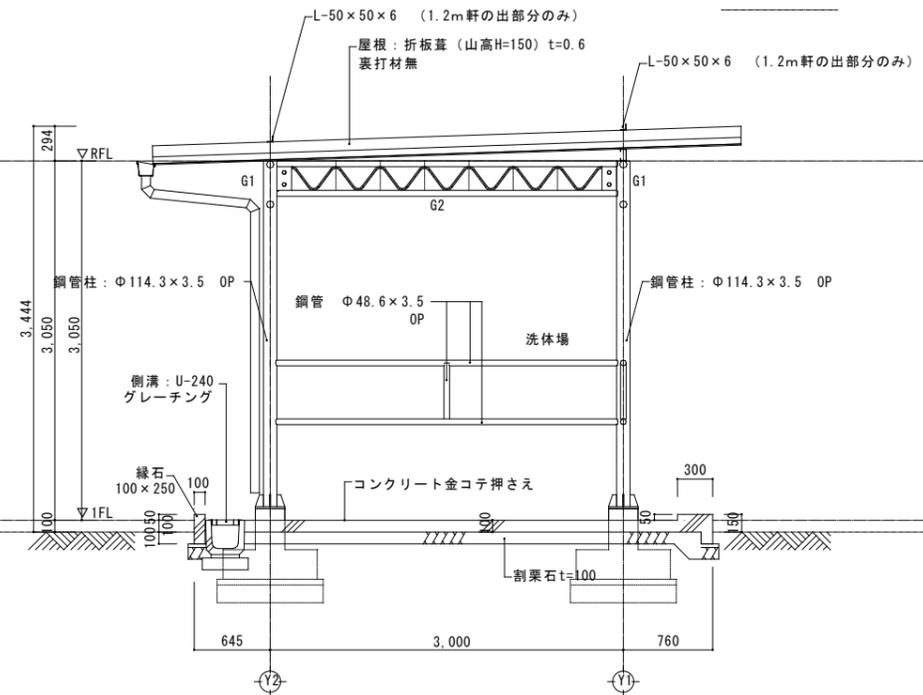


断面詳細図 4 1/30

全撤去

設計変更年月日	1回	年	月	日	工事 名称	きゆう舎 (1号・17号~20号) 他解体工事	縮尺 A1版: 1/30 A3版: 1/60	佐賀県競馬組合	図面番号 KA-25
	2回	年	月	日					
	3回	年	月	日					
【馬洗場】断面詳細図					設計	1級建築士登録 第 号			

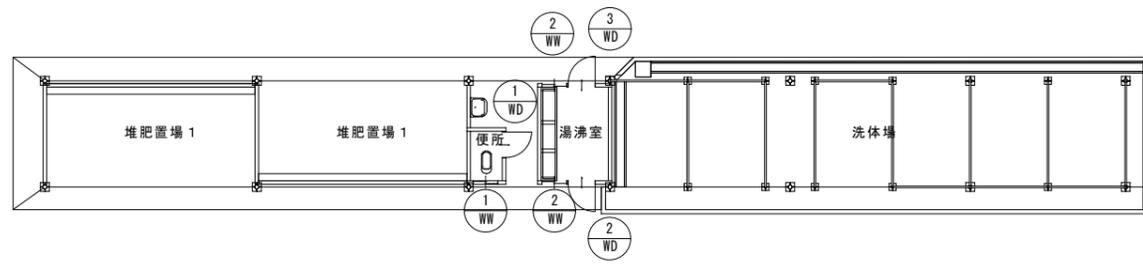

1F建具キープラン 1/100 (B棟)


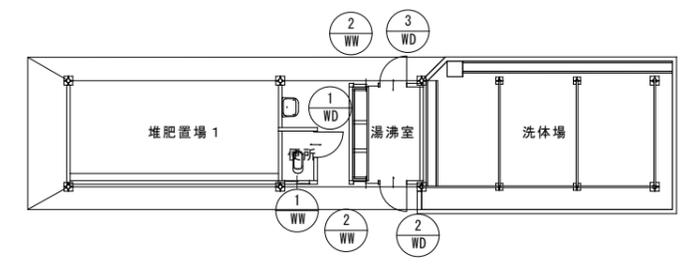


1F建具キープラン 1/100 (A棟)


符号・名称・性能	① WW	2枚引き違い		② WW	2枚引き違い		① WD	片開き-木調 (全面パネル)		② WD	片開き-木調 (全面パネル)		③ WD	片開き-木調 (全面パネル)		
窓図																
取付階・室名・箇所数	1F	便所	1	1F	湯沸室	2	1F	便所	1	1F	湯沸室	1	1F	湯沸室	1	
厚見込	25		120		25		120		25		120		25		120	
建具材質	木製		木製		木製		木製		木製		木製		木製		木製	
建具仕上	木製		木製		木製		木製		木製		木製		木製		木製	
ガラス種類	すりガラス		すりガラス		透明ガラス		透明ガラス		透明ガラス		透明ガラス		透明ガラス		透明ガラス	
附属金物																
備考	四方木枠		四方木枠		四方木枠		三方木枠		三方木枠		三方木枠		三方木枠		三方木枠	

全撤去

設計変更年月日	1回 年 月 日	2回 年 月 日	3回 年 月 日	工事名	きゆう舎 (1号・17号~20号) 他解体工事	縮尺	A1版: 1/100, 1/50 A3版: 1/200, 1/100	佐賀県競馬組合	図面番号	KA-26
図面名	【馬洗場】建具キープラン・建具表			設計	1級建築士登録 第 号					

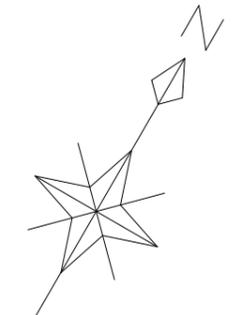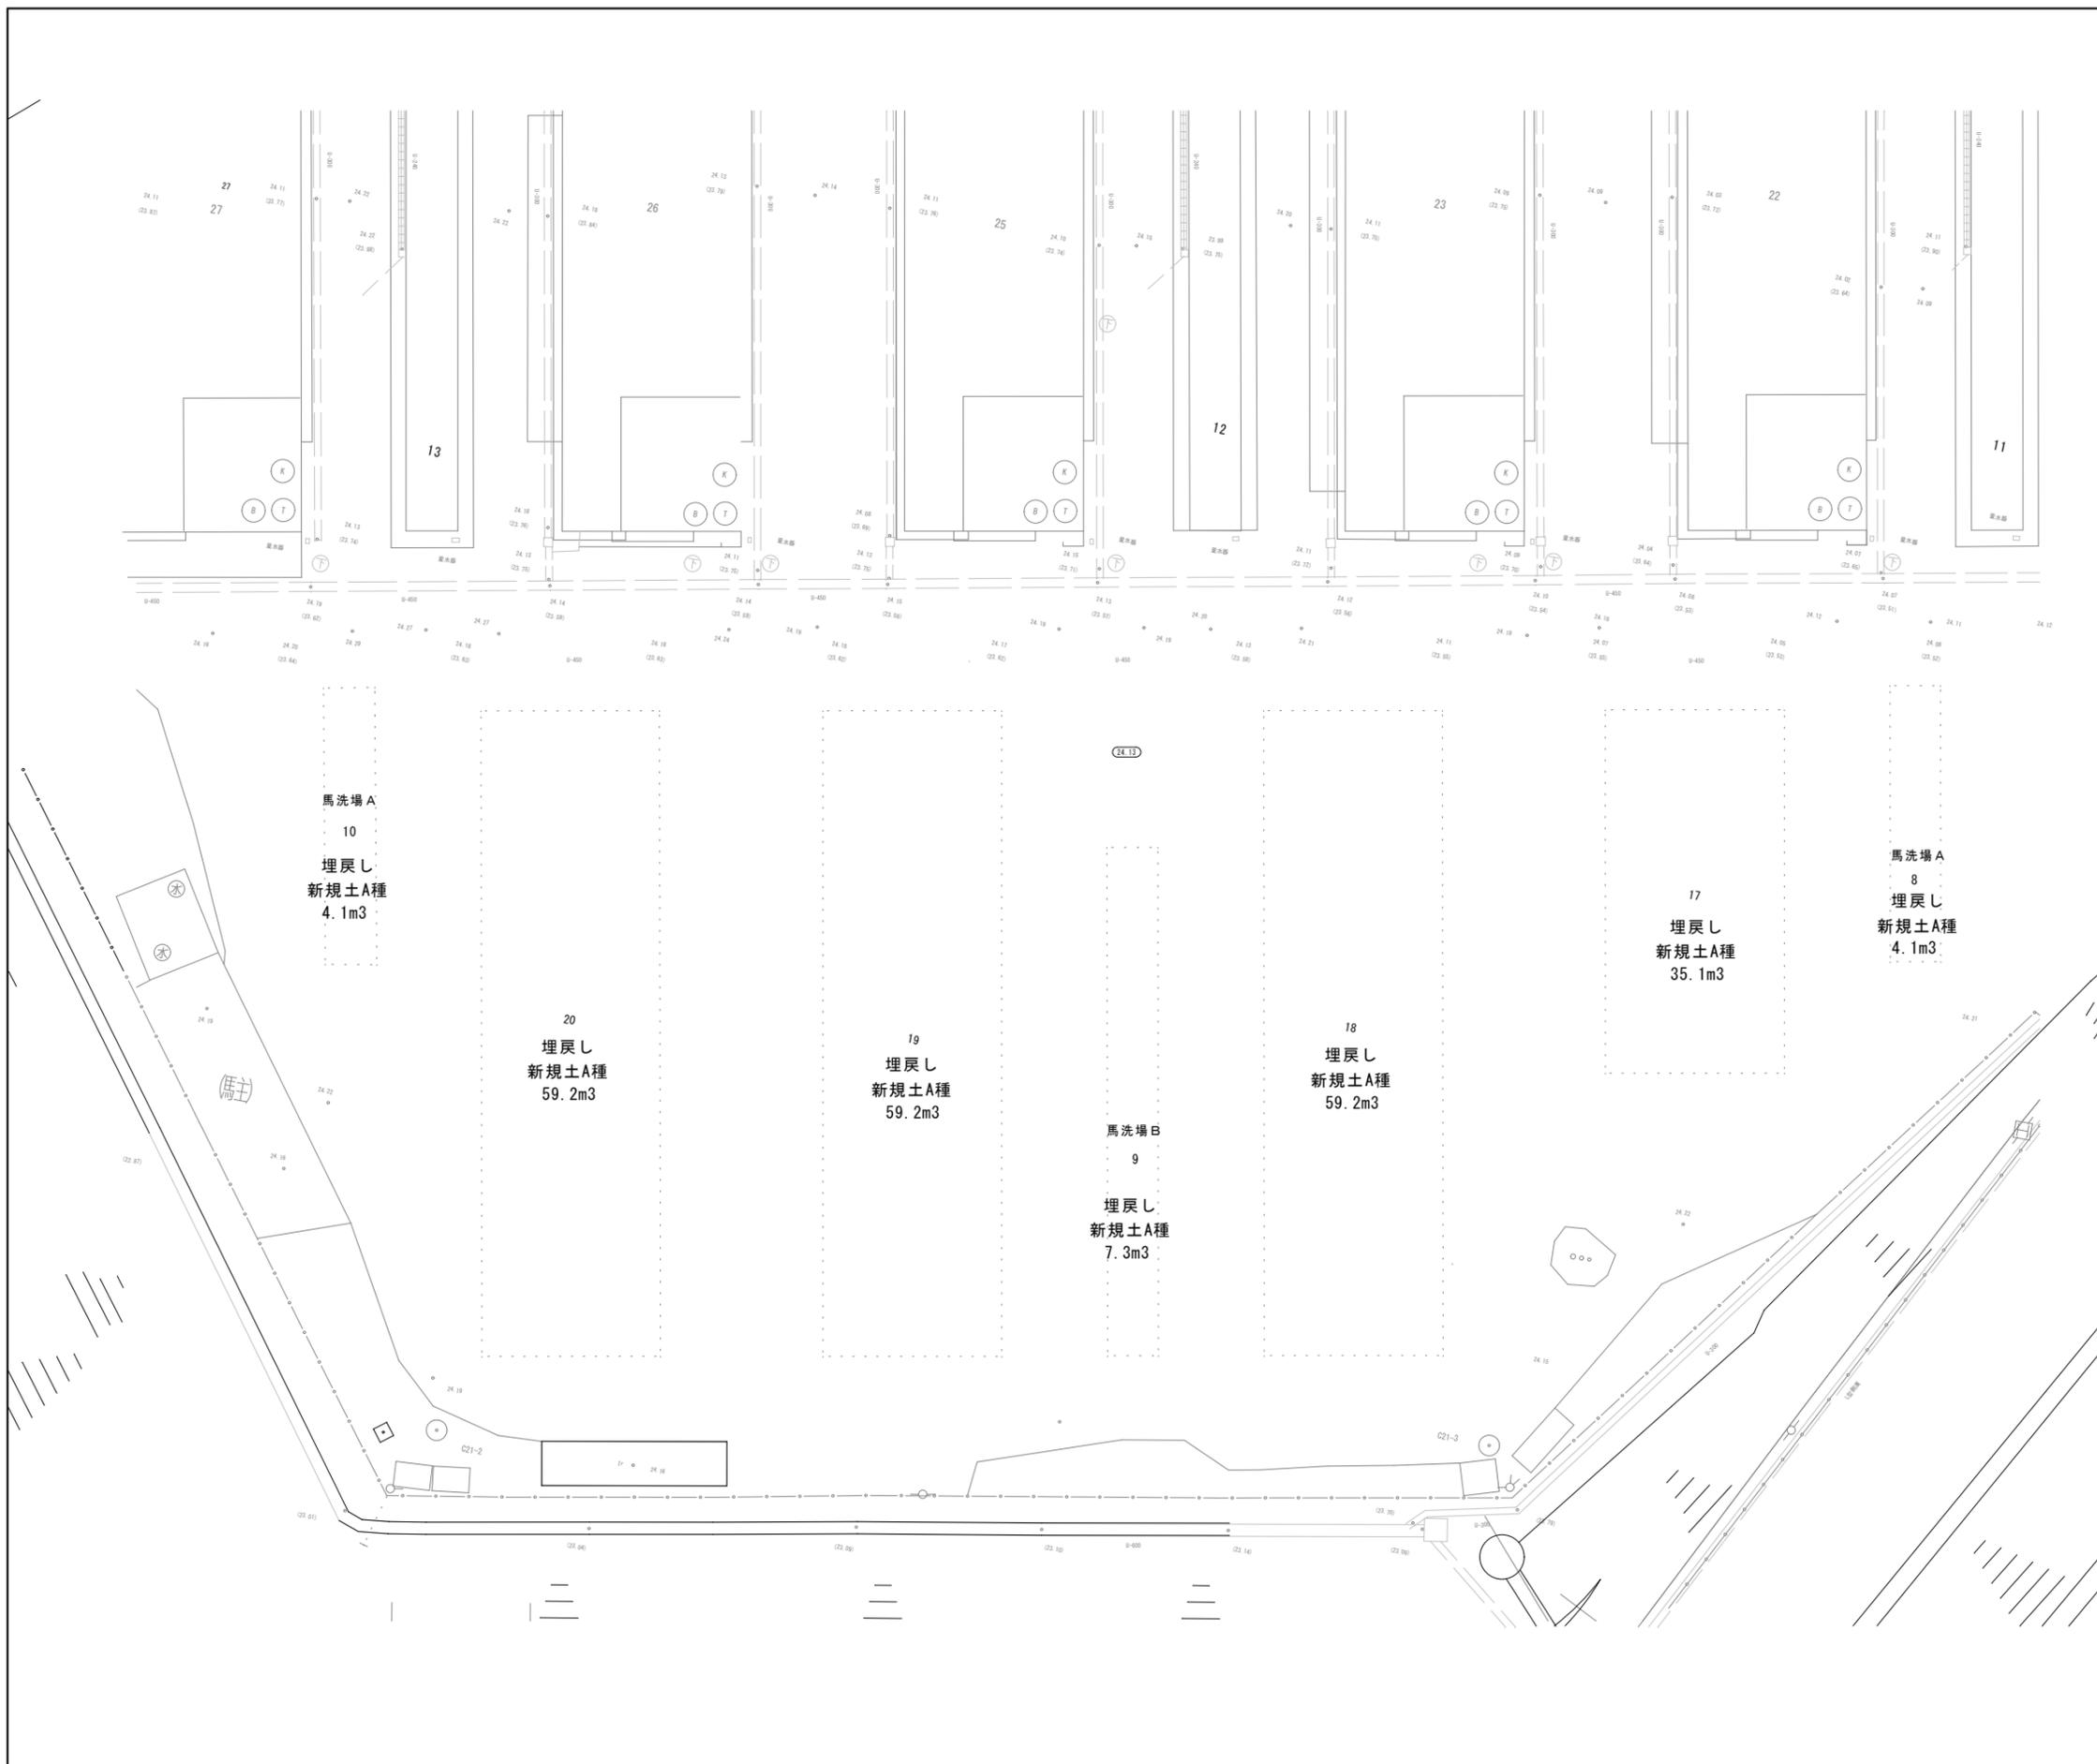


	設計変更年月日				工事 名	きゆう舎 (1号・17号~20号) 他解体工事	縮尺 A1版: 1/200 A3版: 1/400	佐賀県競馬組合	図面 番号 KA-27
	1回	年	月	日					
	2回	年	月	日					
	3回	年	月	日	外構整地計画図	設 計	1級建築士登録 第 号		

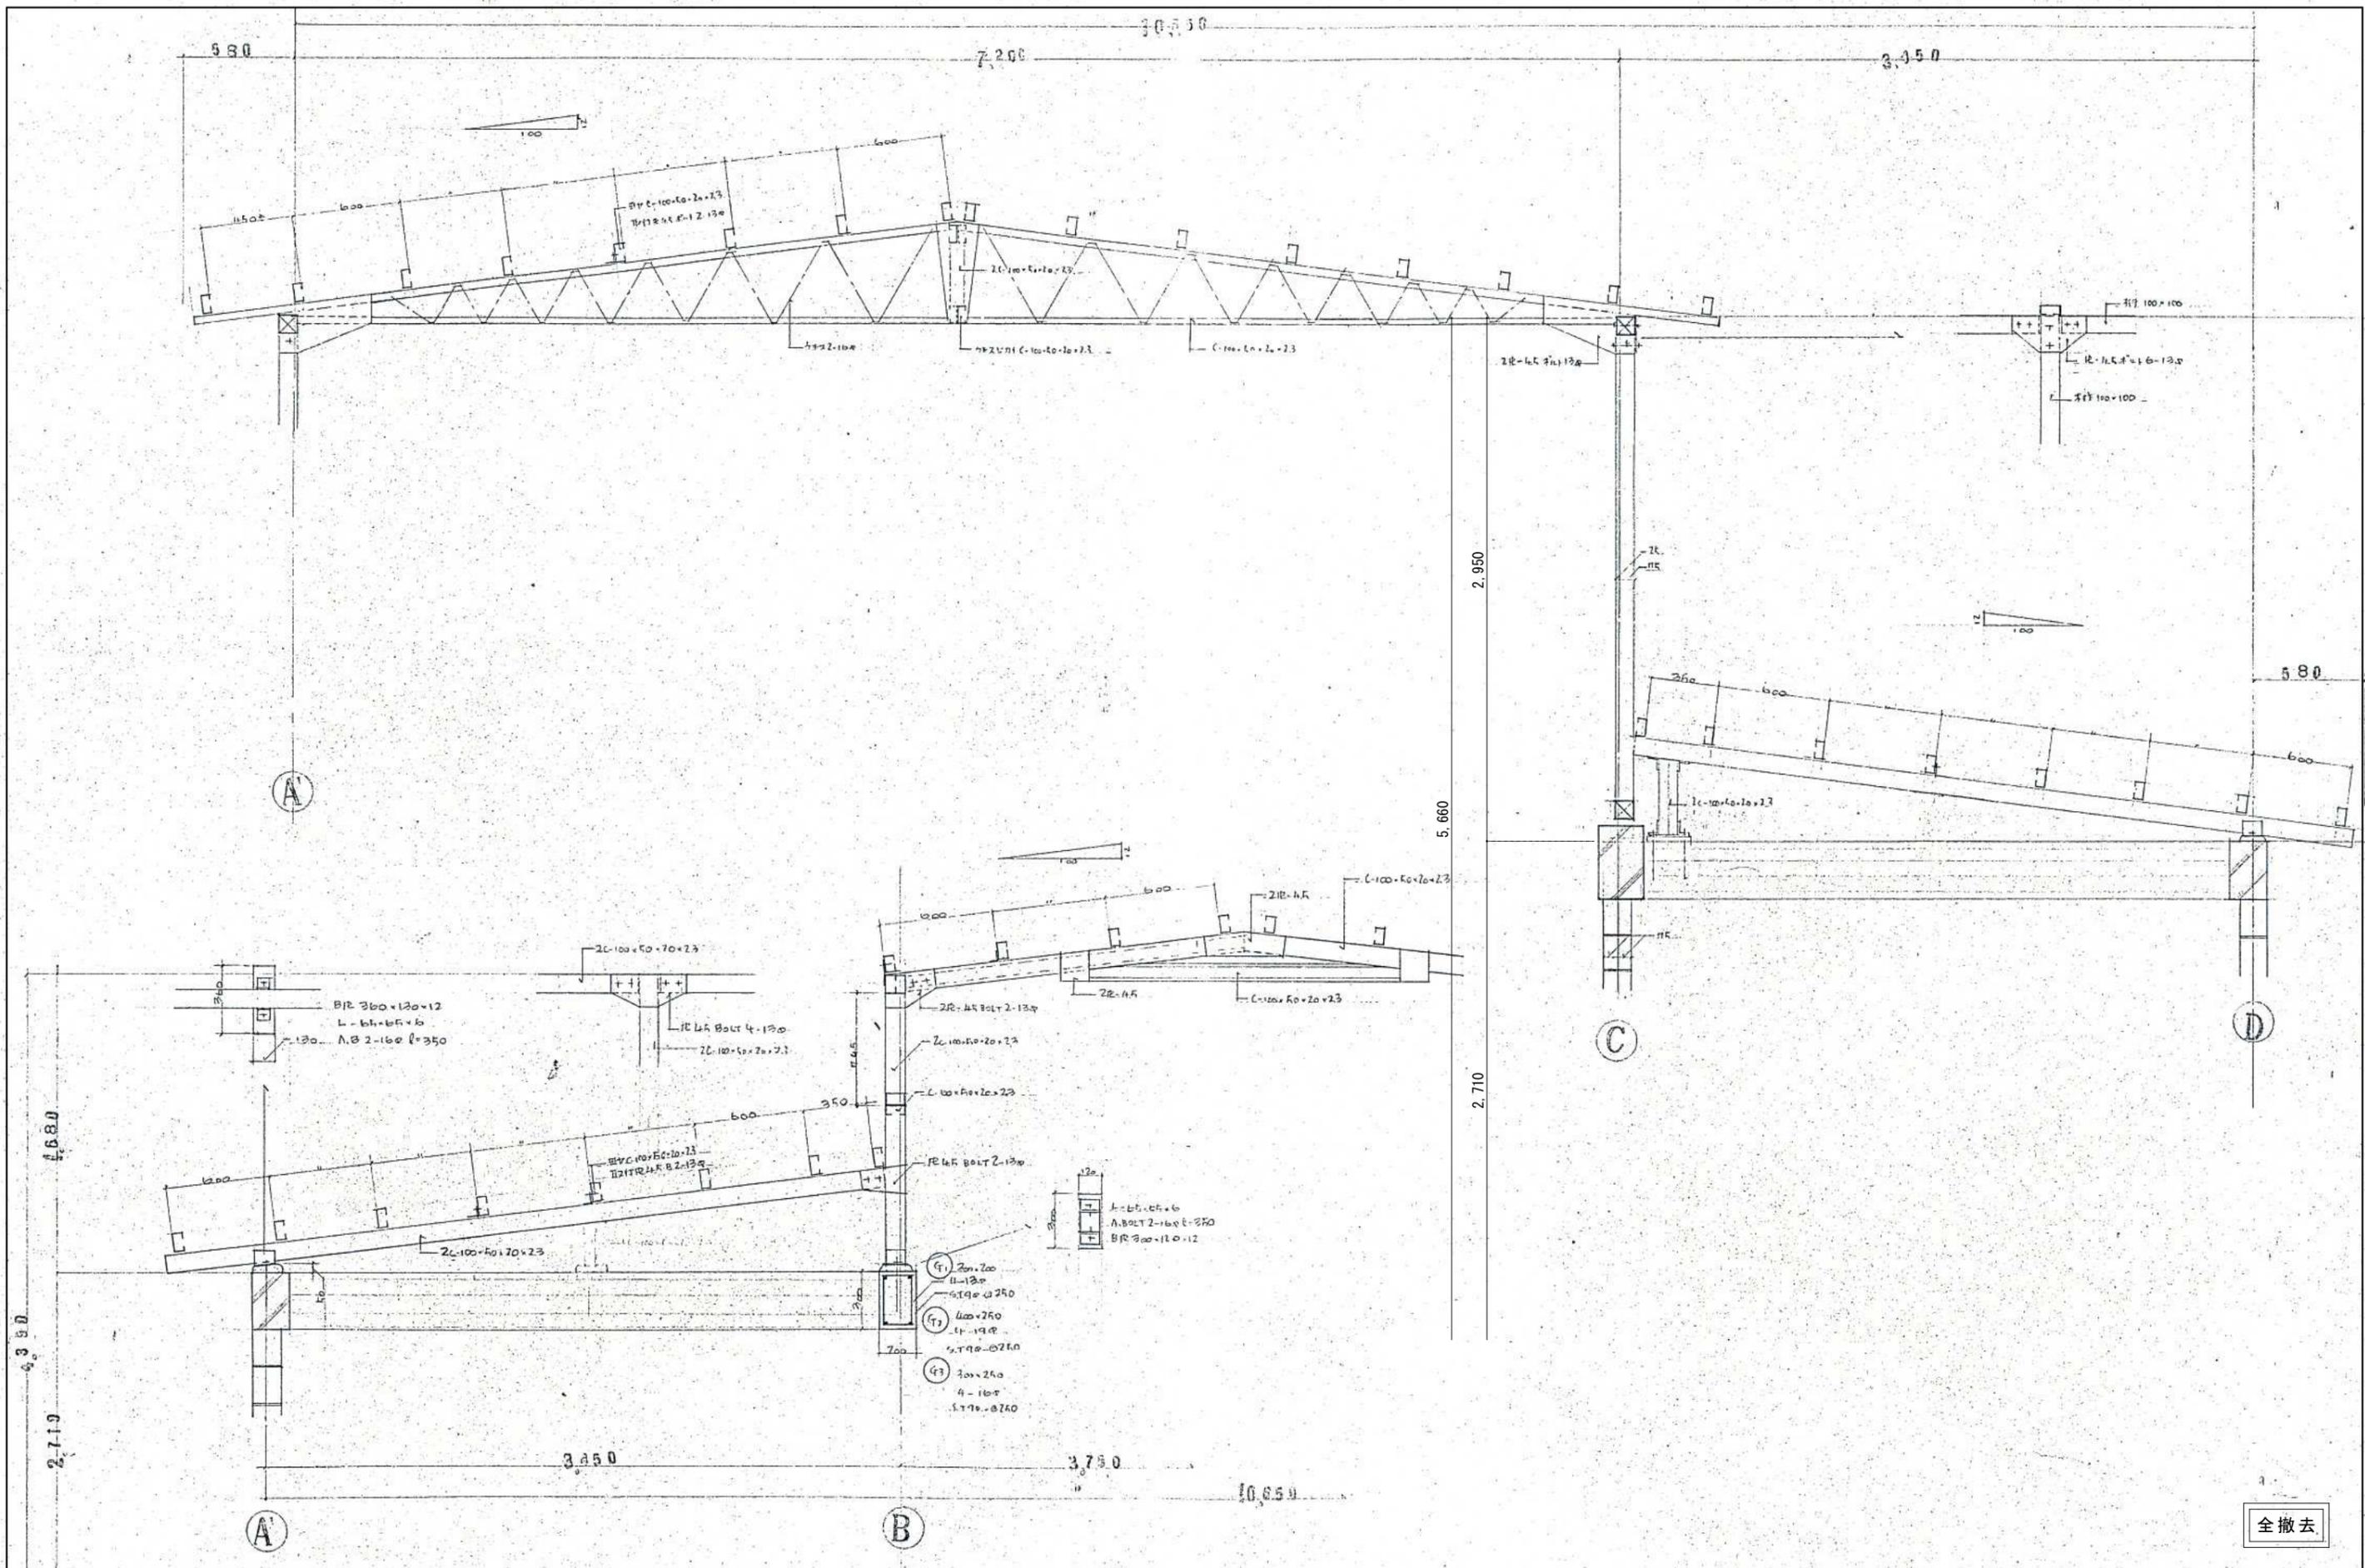

設計変更年月日 1回 年 月 日 2回 年 月 日 3回 年 月 日	工事 きゆう舎 (1号・17号~20号) 他解体工事	縮尺 A1版: 1/15	佐賀県競馬組合 1級建築士登録 第 号	図面番号 KAS-01
		縮尺 A3版: 1/30		
		設計		
図面名 【きゆう舎】架構図				

全撤去

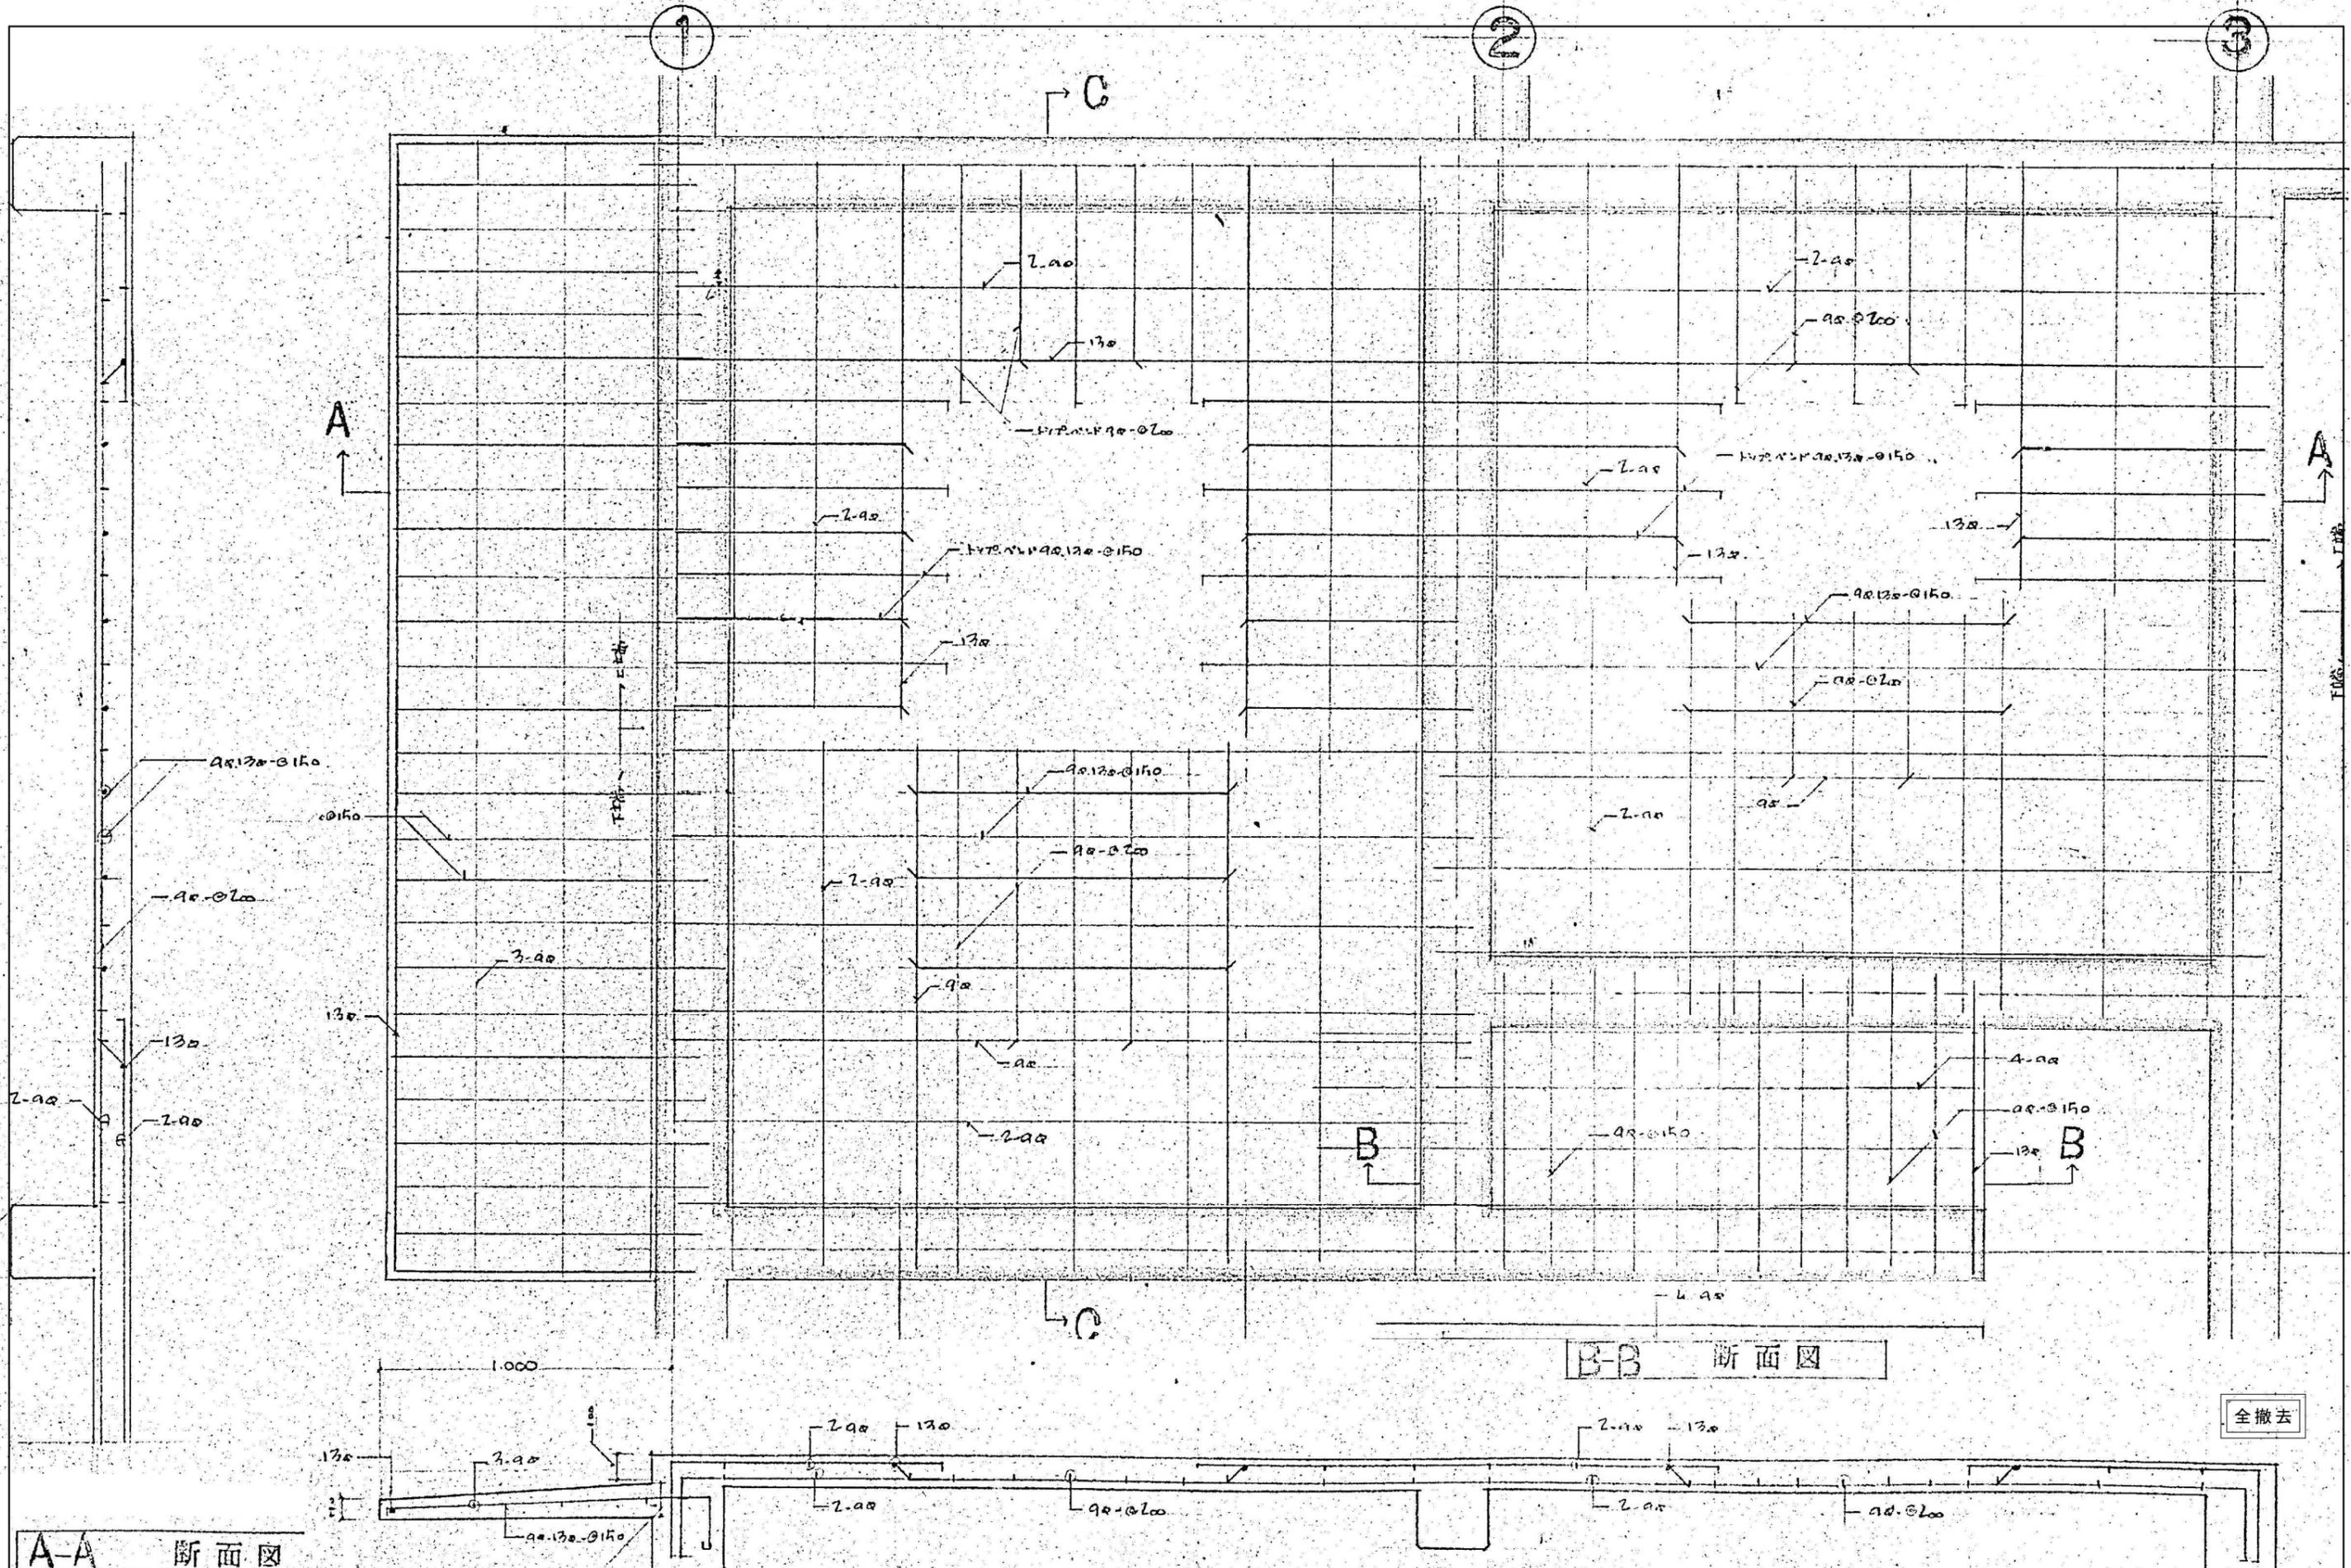

A-A 断面図

B-B 断面図

全撤去

設計変更年月日 1回 年 月 日 2回 年 月 日 3回 年 月 日	1回 年 月 日	土 主 材	きゆう舎 (1号・17号~20号) 他解体工事	縮 尺 A1版: 1/10 A3版: 1/20	佐賀県競馬組合 1級建築士登録 第 号	図 面 番 号 KAS-02
	2回 年 月 日		【きゆう舎】床配筋図			
	3回 年 月 日		設 計			

