


旧騎手会館他解体工事

図面番号	図面名	図面番号	図面名	図面番号	図面名
	建築（意匠）	JA - 31	【競友会館】 外部仕上表・立面図・建具配置図	JE - 14	【騎手会館】テレビ共聴設備図
JA - 00	図面リスト	JA - 32	【競友会館】建具表 1	JE - 15	【騎手会館】防火戸設備自火報設備図
JA - 01	全体配置図	JA - 33	【競友会館】建具表 2	JE - 16	【競友会館】 電気設備図
JA - 02	仮設計画図	JA - 34	【競友会館】展開図		
JA - 03	【騎手会館 A】仕上表	JA - 35	外構整地計画図		機械設備
JA - 04	【騎手会館 B】仕上表			JM - 01	【騎手会館 A】機械設備配置図
JA - 05	【騎手会館 A B】面積表		建築（構造）	JM - 02	【騎手会館 A】1階給排水ガス設備図
JA - 06	【騎手会館 A B】 1 階・ 2 階平面図	JAS - 01	【騎手会館 B】基礎伏図・基礎配筋図	JM - 03	【騎手会館 A】 2 階給排水設備図
JA - 07	【騎手会館 B】 1 階平面図	JAS - 02	【騎手会館 B】2階伏図	JM - 04	【騎手会館】衛生器具表・空調機器表
JA - 08	【騎手会館 B】 2 階平面図	JAS - 03	【騎手会館 B】 R 階伏図	JM - 05	【騎手会館】機械設備配置図
JA - 09	【騎手会館 B】屋根伏図	JAS - 04	【騎手会館 B】部材リスト	JM - 06	【騎手会館 B】給排水設備 1 階平面図
JA - 10	【騎手会館 A】立面図	JAS - 05	【騎手会館 B】壁配筋図	JM - 07	【騎手会館 B】給排水設備 2 階平面図
JA - 11	【騎手会館 B】立面図	JAS - 06	【騎手会館 B】小梁・壁・スラブリスト、階段配筋図	JM - 08	【騎手会館 B】 1 階・ 2 階便所配管詳細図
JA - 12	【騎手会館 A】矩計図	JAS - 07	【騎手会館 B】雑配筋図・鉄骨詳細図	JM - 09	【騎手会館 A】男子浴室配管図
JA - 13	【騎手会館 B】矩計図	JAS - 08	【騎手会館 B】架構図	JM - 10	【騎手会館 A】女子浴室配管図
JA - 14	【騎手会館 B】階段詳細図	JAS - 09	【競友会館】 1 階伏図・ R 階伏図・屋根伏図	JM - 11	【騎手会館 A B】空調設備 1・ 2 階平面図
JA - 15	【騎手会館 B】断面図・天井伏図	JAS - 10	【競友会館】 軸組図	JM - 12	【騎手会館 A B】換気設備 1・ 2 階平面図
JA - 16	【騎手会館 A】建具キープラン			JM - 13	【騎手会館 A】男子浴室換気設備図
JA - 17	【騎手会館 A】建具表		電気設備	JM - 14	【騎手会館 A】女子寮室・浴室換気設備図
JA - 18	【騎手会館 B】建具キープラン	JE - 01	【騎手会館】電気設備特記仕様書	JM - 15	【競友会館】機械：撤去平面図・撤去リスト表
JA - 19	【騎手会館 B】建具表	JE - 02	【騎手会館】電気設備配置図		
JA - 20	【騎手会館 A】平面詳細図	JE - 03	【騎手会館】高圧受電設備図		
JA - 21	【騎手会館 A】展開図	JE - 04	【騎手会館】盤類結線図・照明器具参考図		
JA - 22	【騎手会館 A】水廻り平面詳細図・展開図	JE - 05	【騎手会館】幹線設備平面図		
JA - 23	【騎手会館 B】平面詳細図・展開図	JE - 06	【騎手会館 A】 1 階電灯・コンセント配線図		
JA - 24	【騎手会館 B】洗面室 平面詳細図・展開図	JE - 07	【騎手会館 A】 2 階電灯・コンセント配線図		
JA - 25	【騎手会館 B】便所 平面詳細図・展開図	JE - 08	【騎手会館 A】 1 階動力・弱電・火災報知設備図		
JA - 26	【騎手会館 A B】渡り廊下詳細図	JE - 09	【騎手会館 A】 2 階動力・弱電・火災報知設備図		
JA - 27	【騎手会館 A】サウナ詳細図 1	JE - 10	【騎手会館 B】 1 階電灯・コンセント設備図		
JA - 28	【騎手会館 A】サウナ詳細図 2	JE - 11	【騎手会館 B】 2 階電灯・コンセント設備図		
JA - 29	プレハブ倉庫 詳細図	JE - 12	【騎手会館 A】女子サウナ室電灯・コンセント設備図		
JA - 30	【競友会館】 内部仕上表・平面図・屋根伏図	JE - 13	【騎手会館 A】男子サウナ・浴室電灯コンセント設備図		

	設計変更年月日								工事名	旧騎手会館他解体工事	縮尺 A1版：－ A3版：－	佐賀県競馬組合	図面番号 JA-00
	1回	年	月 日						図面名	図面リスト	設計	1級建築士登録 第 号	
	2回	年	月 日										
	3回	年	月 日										

全体配置図

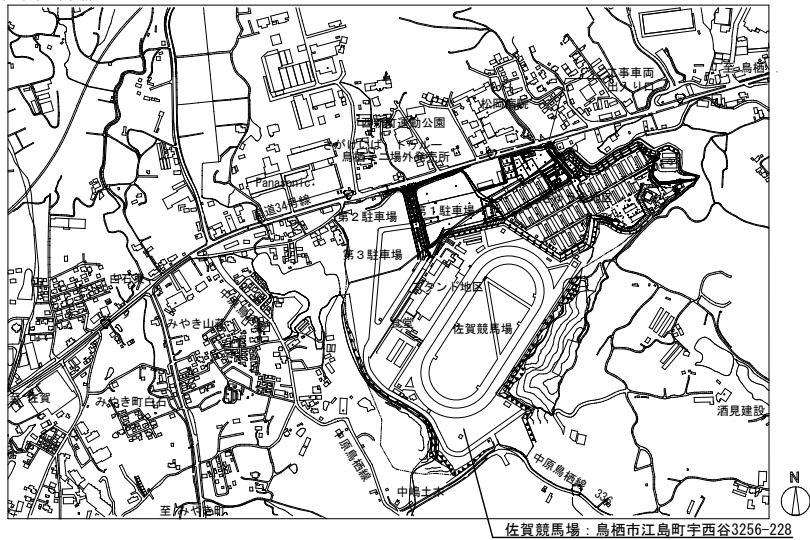


付近見取図

[illegible]

棟数	記号	建 物 名	階	建築面積	延床面積
		(令和5年新築建物)		(㎡)	(㎡)
119	1.	新きゅう務員宿舍A棟	4	716.10	1834.31
120	2.	自転車置場 A-1	1	13.04	13.04
121	3.	自転車置場 A-2	1	17.79	17.79
	㊤	ﾌﾞﾛｯｸ置場 A	1	3.60	3.60
122	4.	新きゅう務員宿舍B棟	3	716.10	1379.58
123	5.	自転車置場 B-1	1	13.04	13.04
124	6.	自転車置場 B-2	1	17.79	17.79
	㊦	ﾌﾞﾛｯｸ置場 B	1	3.60	3.60
125	7.	新きゅう務員宿舍C棟	4	452.88	1107.38
126	8.	自転車置場 C-1	1	13.04	13.04
127	9.	自転車置場 C-2	1	17.79	17.79
	㊧	ﾌﾞﾛｯｸ置場 C	1	3.60	3.60
128	10.	受水槽ｽﾄｯｸ室	1	15.00	15.00
129	11.	(1号)7号きゅう舎	2	524.92	637.99
130	12.	(21号)39号きゅう舎	2	524.92	637.99
131	13.	馬診療所	2	71.31	71.31
132	14.	装蹄待機所	1	116.75	108.00
133	15.	獣医待機所	1	77.75	72.00
135	16.	発送地点待機所	1	118.40	118.40
135		令和6年度 既存建物 計		36,771.54	54,122.19

棟数	記号	建 物 名 (令和6年度 新築建物)	階	建築面積 (㎡)	延床面積 (㎡)
1	①	新騎手宿舎	4	716.10	1,836.10
2	②	自転車置場 E-1	1	13.04	13.04
3	③	自転車置場 E-2	1	17.79	17.79
	㊦	ﾌﾞﾛｯｸ置場 E	1	3.00	3.00
4	④	新きゅう務員宿舎D棟	4	486.45	1,284.99
5	⑤	自転車置場 D-1	1	13.04	13.04
6	⑥	自転車置場 D-2	1	17.79	17.79
	㊧	ﾌﾞﾛｯｸ置場 D	1	3.00	3.00
7	⑦	新1号きゆう舎	2	524.93	637.98
	㊨	ﾌﾞﾛｯｸ庫 1	1	1.17	1.17
8	⑧	新2号きゆう舎	2	524.93	637.98
	㊩	ﾌﾞﾛｯｸ庫 2	1	1.17	1.17
9	⑨	新3号きゆう舎	2	524.93	637.98
	㊪	ﾌﾞﾛｯｸ庫 3	1	1.17	1.17
		①～⑨ 小計		2,848.51	5,106.20
		第R5確申建築佐賀県東土O O I 6 3号			
10	⑩	新騎手会館	3	795.13	1,817.27
11	⑪	駐輪場	1	11.98	11.98
	㊫	ﾌﾞﾛｯｸ庫4	1	1.62	1.62
12	⑫	ホﾞﾝｸﾞ室	1	6.00	6.00
13	⑬	堆肥化施設	1	1,358.50	1,265.00
14	⑭	探原所探原馬房	1	31.20	31.20
		⑩～⑭ 小計		2,204.43	3,133.07
		令和6年度 申請建物 計		5,052.94	8,239.27
		S T E P 2完了時 合計		41,824.48	62,361.46

				設計変更年月日																								工事名				旧騎手会館他解体工事				縮尺				A1版：1/2, 500 A3版：1/5, 000				佐賀県競馬組合				図面番号 JA-01	
				1回年 月 日	
				2回年 月 日	
				3回年 月 日	
	</			

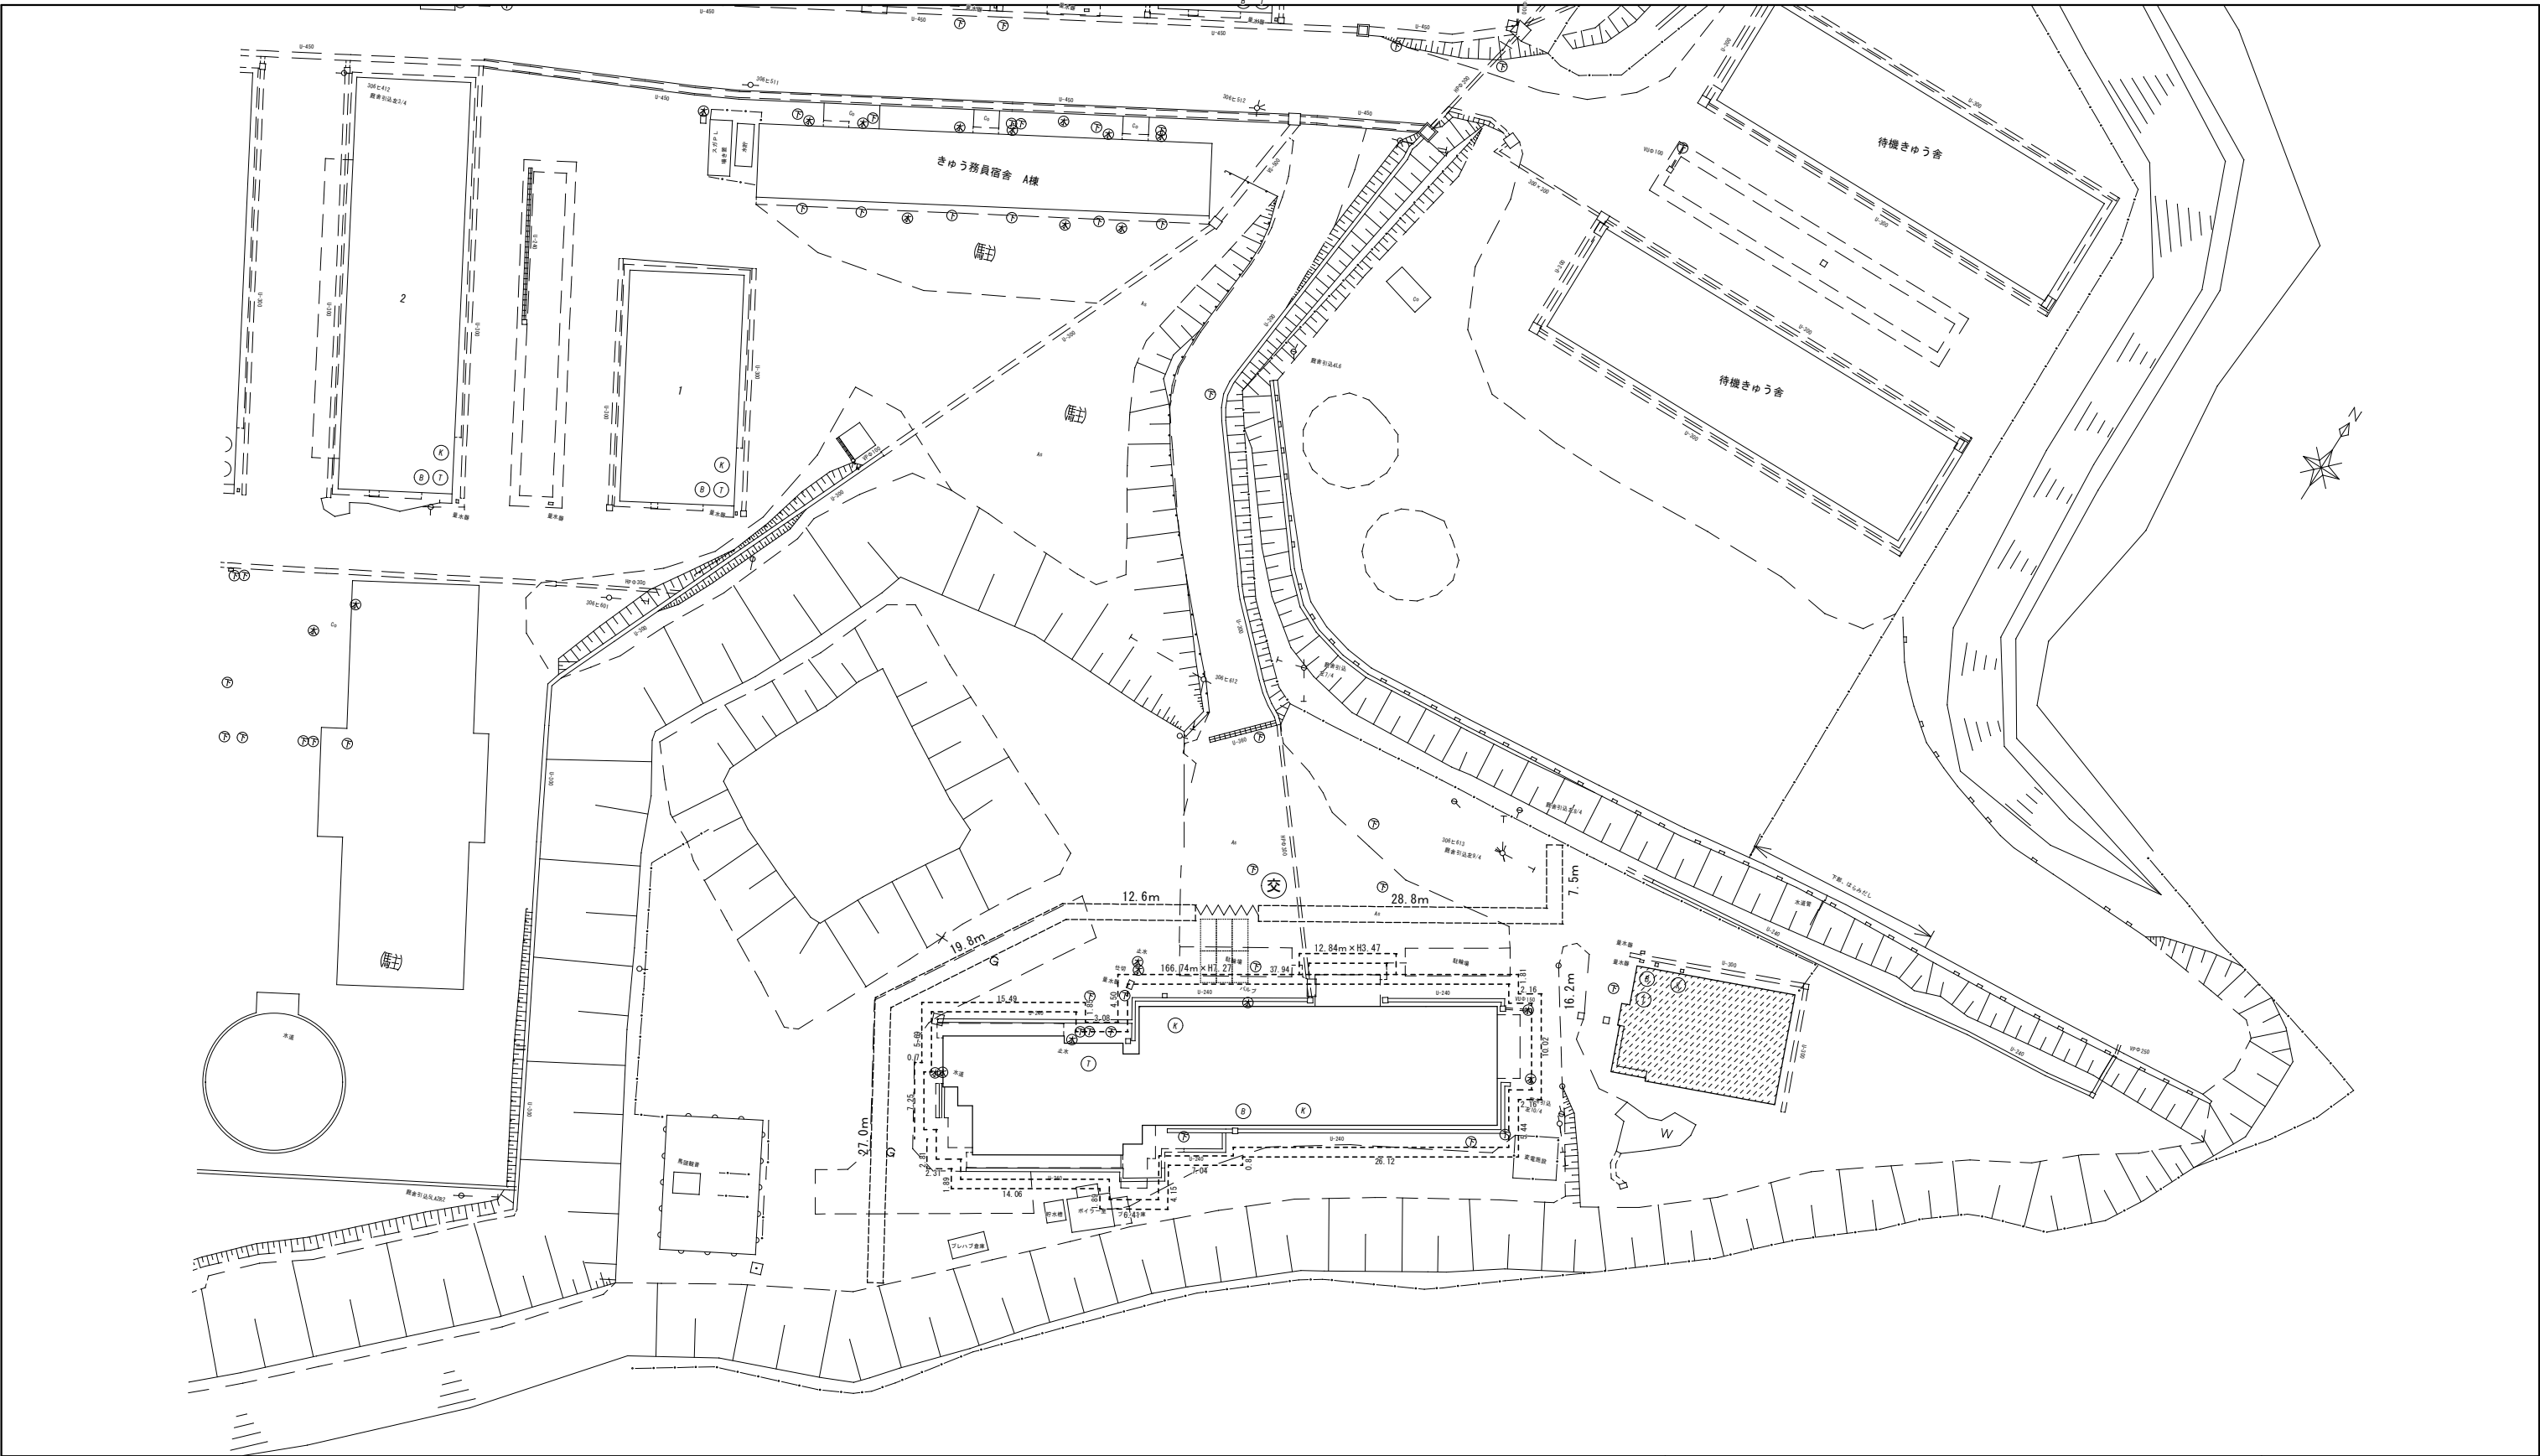

凡例													【特記事項】 ・工事期間中、厩舎等は使用を継続することから、安全対策については十分に配慮すること。 ・工事関係車両と施設従事者の動線が近接することから、場内は最徐行とし、施設従事者及び競走馬の安全・安心に、最大限の配慮を行うこと。 ・別途工事等の工事車両動線と本工事の工事車両動線が重複することから、別途工事との調整及び伝達を行い、双方が安全で円滑な工事ができるように努めること。 ・工事範囲内の工作物等で工事に支障があるものは、監督員と協議の上で撤去復旧とする。 ・既設埋設物周辺の工事は特に注意を払い、損傷の恐れがある場合は監督員と協議のこと。 ・工事車両のゲート通過時は、施設係員の指示に従うこと。												
全工事期間中																									
a		仮囲い① H=1,200（ﾌﾟﾗｽﾀｯｸﾌｪﾝｽ）位置は協議する	95.7m																						
b		クロスゲート W6.0m H1.8m	1か所																						
c		扉 1000×2000 程度	無し																						
d		鉄板養生 t=22（1.5×3.0）6枚	27.0㎡																						
		交通誘導員 B 20人/月 × 4ヶ月	80人																						
			設計変更年月日									工事名	旧騎手会館他解体工事	縮 尺 A1版：1/300,1/50 A3版：1/600,1/100	佐賀県競馬組合	図面番号 JA-02									
			1回 年 月 日									図面名	仮設計画図	設 計	1級建築士登録 第 号										
			2回 年 月 日																						
			3回 年 月 日																						

外部仕上表						付帯設備	
部位		仕上	部位	仕上	電気設備	電灯、コンセント、スイッチ、動力、弱電、火災報知設備	
屋根	本館	アスファルト露出防水 アルミコート仕上	屋外階段	階段	ノンスリップタイル	給排水衛生設備	
	玄関	ベスト モルタル塗り 笠木モルタルコテ磨き		段裏	モルタル塗り	浄化槽設備	
	バルコニー	ベスト モルタル塗り 笠木モルタルコテ磨き		手摺子	70×30×1.6 OP	ガス設備	プロパンガス設備
		手摺 75×45×3.2 OP		手摺子	31×31×1.6 OP		
		排水 目皿φ50パイプ60塩ビ製		巾木	モルタル塗り		
外壁	外壁	モルタル刷毛引 リシン吹付	排水	屋根	ルーフドレインφ100横引		
	根廻	モルタル刷毛引		玄関屋根	ルーフドレインφ60		
	犬走	玉砂利敷		竖樋	φ60塩ビパイプ、φ100塩ビパイプ 掘み金物@1200内外		
	側溝	R C製U字溝A、B、C組み合わせ	換気	軒天換気	φ60塩ビパイプ網付		
外部床	玄関	磁器床タイル108角		床下換気	φ60塩ビパイプ網付		
	出入口	ノンスリップタイル					

[illegible]

										工事名	旧騎手会館他解体工事	縮 尺	A1版： 一 A3版： 一	佐賀県競馬組合	図面番号 JA-03
										図面名	【騎手会館A】仕上表	設 計	1級建築士登録 第 号		

【騎手会館Ⅱ】（増築時）									
外部仕上表									
壁				屋根				ホーチ	
巾 木	コンクート打放シ補修ノ上吹付タイル C. Bモルタルヌリ吹付タイル			屋 根	コンクート金コゝテ押エノ上シート防水			床	床用150角磁器タイル
東 面	47ニ丁掛タイル貼り	コンクリート打放シ補修ノ上吹付タイル		笠 木	47ニ丁掛タイル貼り				
南 面	47ニ丁掛タイル貼り	コンクリート打放シ補修ノ上吹付タイル		トゝレイン	φ75鋼鉄製ルーフトゝレイン				
西 面	47ニ丁掛タイル貼り	コンクリート打放シ補修ノ上吹付タイル		タテトゝイ	ステンレス φ75				
北 面	47ニ丁掛タイル貼り	コンクリート打放シ補修ノ上吹付タイル							
ハゝルコニー				屋外階段				外構工事	
床	防水モルタル金コゝテ目地切の上ウレタン塗床（ノンスリップゝ）			床	防水モルタル金コゝテ押エ			U字側溝布設	
巾 木	モルタル金コゝテの上ウレタン塗床			巾 木	防水モルタル金コゝテ押エ				
壁	47ニ丁掛タイル貼り	（手スリ壁）コンクート打放シ補修ノ上吹付タイル		壁	コンクート打放シ補修ノ上吹付タイル				
天 井	コンクート打放シ補修ノ上AC吹付（アクリル系リシメン）			段 裏	コンクート打放シ補修ノ上AC吹付（アクリル系リシン）				
トゝレイン	φ65鋼鉄製ルーフトゝレイン			ノンスリップ	磁器ノンスリップゝタイル				


内部仕上表									
階	室 名		床	巾 木	壁	天 井	C. H	備 考	
共 用	ローカ	下地	コンクリート金コゝテ押エ	ソフト巾木(ｸﾘｽﾀﾙ含有) ソフト巾木 H= 75	コンクリート不陸直シノ上ヒゝニールクロス貼り	軽天下地	2500		
		仕上	長尺ヒゝニールシート(ア)2. 3貼り			石膏ホゝートゝ(ア)9ヒゝニールクロス貼り			
	洗面所	下地	シート防水(ア)1. 5シタゝーコンクリート金コゝテ		コンクート打放シ吹付タイル	軽天下地	2400	鏡(クリアミラー8mm耐食加工) 洗面カウンター(マーフゝルライトカウンター)	
		仕上	150角デゝサゝインタイル BFL			シゝフゝトーン(ア)9貼り			
専 用	便所	下地	シート防水(ア)1. 5シタゝーコンクリート金コゝテ		PB(ア)9下地ヒゝニールクロス貼り	軽天下地	2400	鏡(クリアミラー8mm耐食加工) 洗面カウンター(マーフゝルライトカウンター)	
		仕上	150角デゝサゝインタイル BFL			シゝフゝトーン(ア)9貼り			
	踊込	下地	モルタル金コゝテ	ソフト巾木 H= 75	コンクリート不陸直シノ上ヒゝニールクロス貼り	軽天下地	2400	下足入	
		仕上	長尺ヒゝニールシート(ア)2. 3貼り			化粧石膏ホゝートゝ(ア)9杉貼紙			
専 用	寮室	下地	木製床組	タタミ寄セ H= 35	コンクリート不陸直シノ上ヒゝニールクロス貼り	軽天下地	2400		
		仕上	タタミ			化粧石膏ホゝートゝ(ア)9杉貼紙			
	押入・クローゼゝット	下地		雑布溜	合板(ア)4	木下地	2400	マクラ櫃. ハンカゝーハゝイフゝφ36(ステンレス)	
		仕上	合板(ア)9			合板(ア)4貼り			

（防火認定番号）（ア）9mmPB 準不燃 第2015号
シゝフゝトーン 準不燃 第2016号
ヒゝニールクロス 壁紙材料第0003号

	設計変更年月日								工 事 名	旧騎手会館他解体工事	縮 尺 A1版：－ A3版：－	佐賀県競馬組合	図 面 番 号 JA-04
	1回	年 月 日											
	2回	年 月 日											
	3回	年 月 日							図 面 名	【騎手会館B】仕上表	設 計	1級建築士登録 第 号	

2階床面積表


Ⅱ 増 築			Ⅰ 既 設		
符合	計 算 式	小 計	符合	計 算 式	小 計
A	4.600 × 2.800	12.880	1	33.600 × 11.000	369.600
B	1.400 × 1.800	2.520			
C	8.400 × 11.000	92.400			
D	5.600 × 10.300	57.680			
F	1.800 × 3.500	6.300			
G	9.200 × 1.800	16.560			
計		188.340㎡			369.600㎡

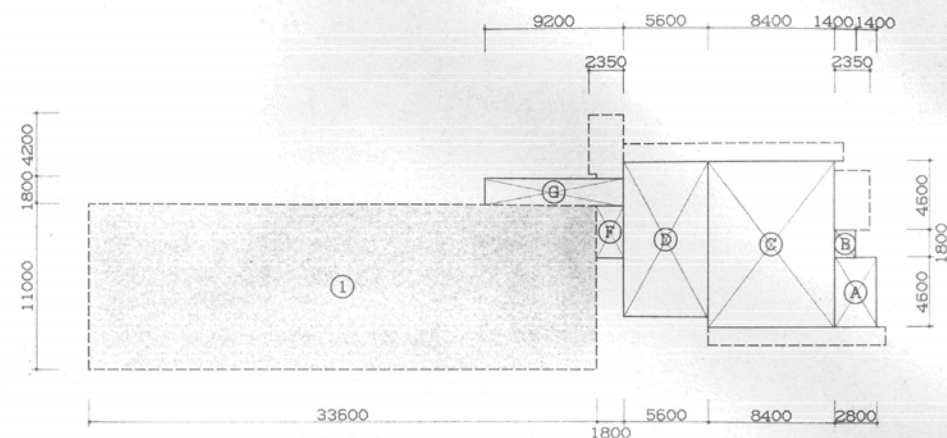

2階床面積図 S=1/250

1階床面積表


Ⅱ 増 築			Ⅰ 既 設		
符合	計 算 式	小 計	符合	計 算 式	小 計
A	4.600 × 2.800	12.880	1	33.600 × 11.000	369.600
B	1.400 × 1.800	2.520			
C	8.400 × 11.000	92.400			
D	5.600 × 10.300	57.680			
E	1.800 × 8.200	14.760			
計		180.240㎡			369.600㎡

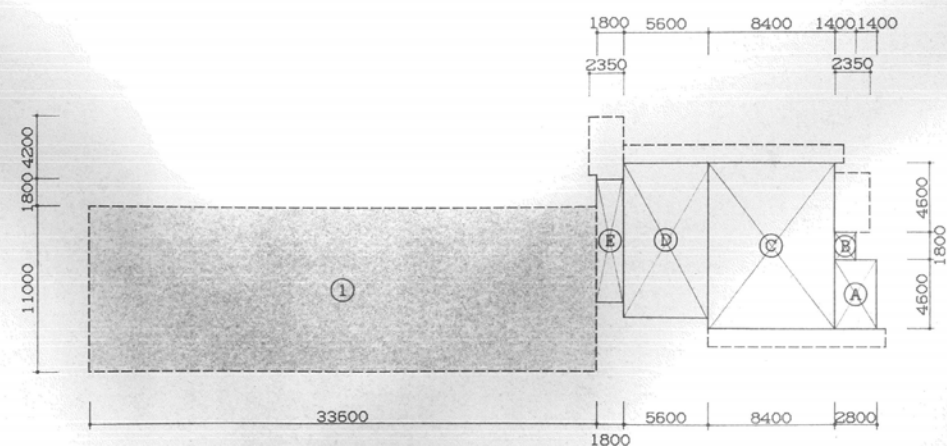

1階床面積図 S=1/250

建築面積表

Ⅱ 増 築			Ⅰ 既 設		
符合	計 算 式	小 計	符合	計 算 式	小 計
A	4.600 × 2.800	12.880	1	33.600 × 11.000	369.600
B	1.400 × 1.800	2.520			
C	8.400 × 11.000	92.400	2	6.080 × 2.050	12.464
D	5.600 × 10.300	57.680	3	5.835 × 2.320	13.537
E	1.800 × 6.400	11.520			
G	9.200 × 1.800	16.560			
H	2.350 × 3.950	9.283			
I	2.350 × 4.200	9.870			
a	11.200 × 0.350	3.920			
b	5.600 × 0.350	1.960			
c	14.000 × 0.350	4.900			
計		223.540㎡			395.601㎡

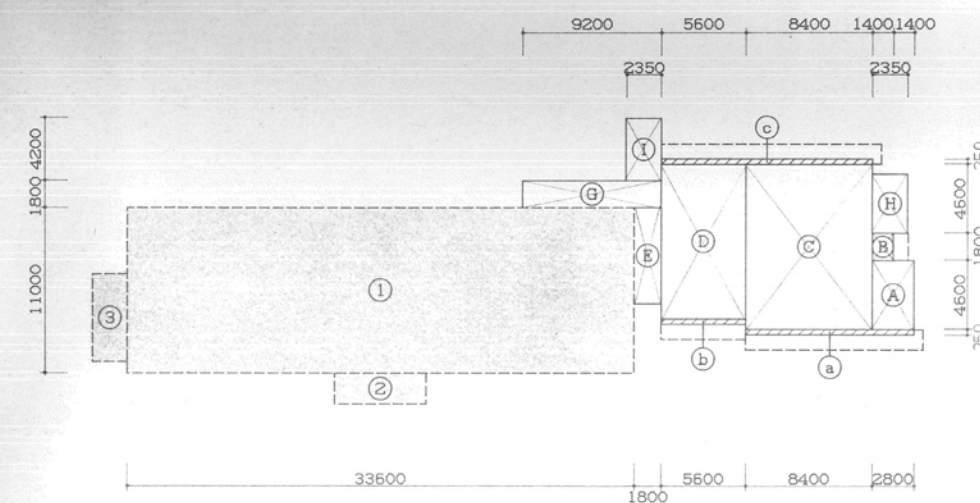


建築面積求積図 S=1/250


床面積合計表

	Ⅰ 既存部分	Ⅱ 増築部分	合計
1F	369.600	180.240	549.840
2F	369.600	188.340	557.940
合計	739.200	368.580	1107.780
延床面積	739.200	368.580	1107.780㎡
建築面積	395.601	223.540	619.141㎡
敷地面積			450000.000㎡

全 撤 去

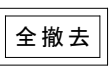


I : 新築時	設計変更年月日									工事名 旧騎手会館他解体工事	縮尺 A1版: 1/100 A3版: 1/200	佐賀県競馬組合	図面番号 JA-06
II : 増築時	1回	年 月 日											
I A : 男子浴室改修	2回	年 月 日											
I B : 女子浴室改修	3回	年 月 日											
										図面名 【騎手会館A B】1階・2階平面図	設計	1級建築士登録 第 号	

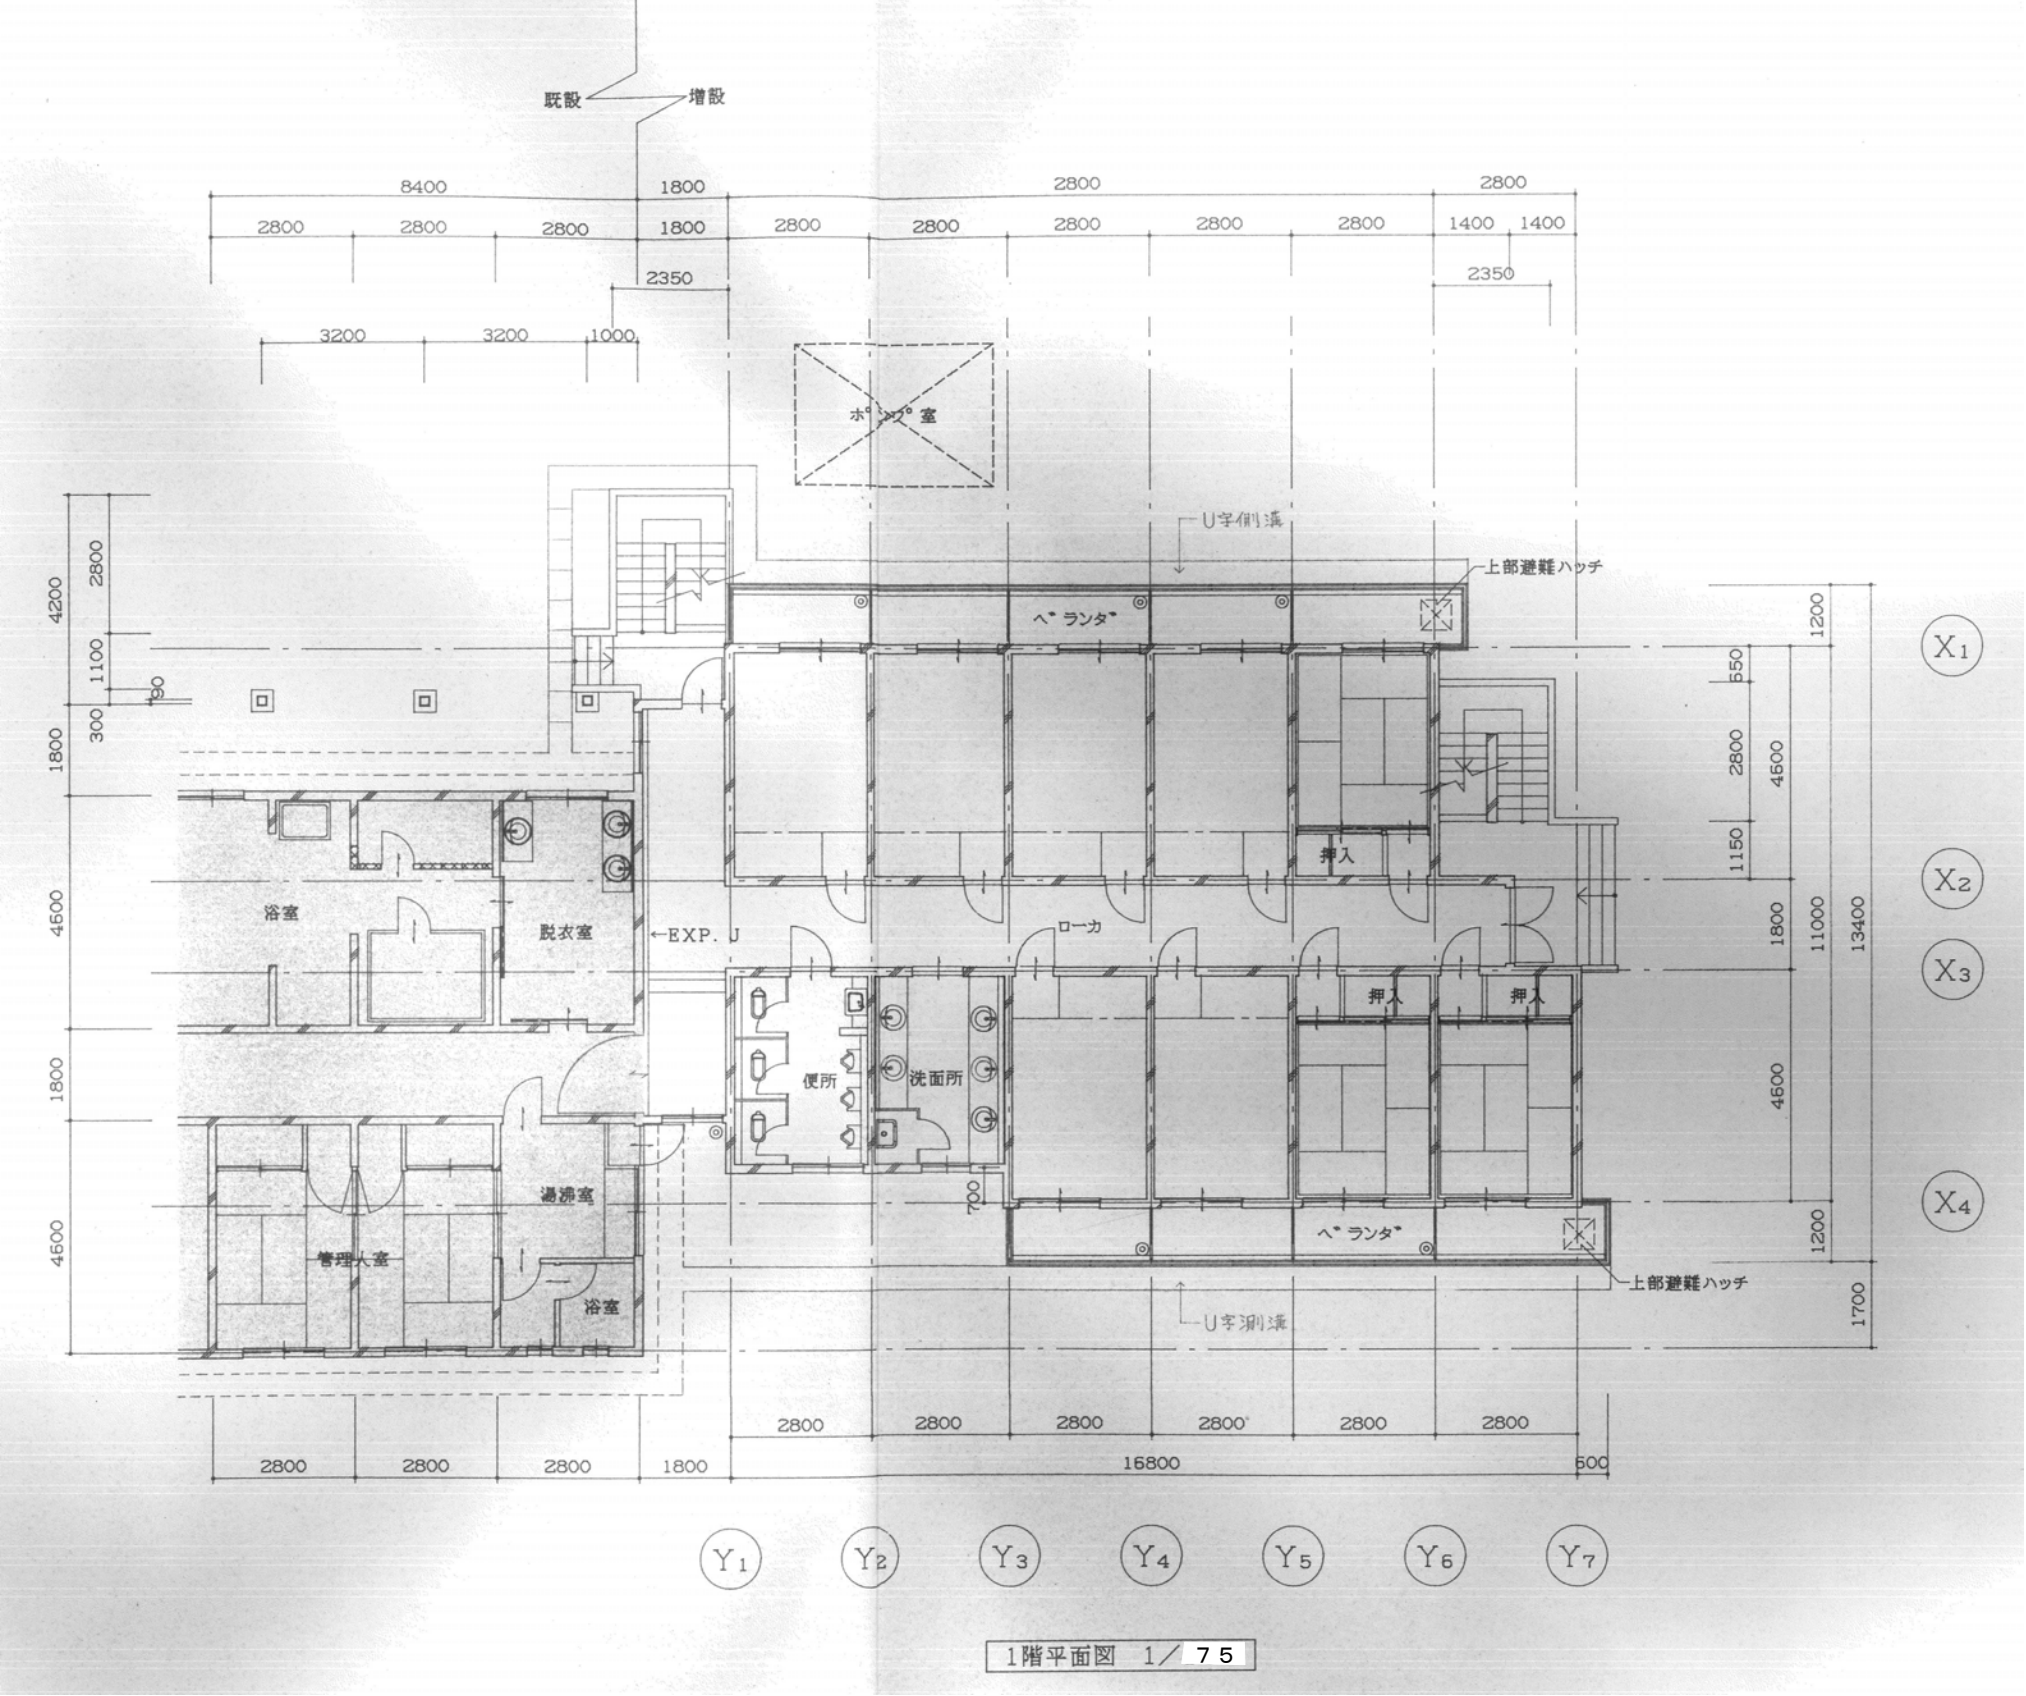


全撤去

		設計変更年月日					工事名	旧騎手会館他解体工事	縮尺 A1版：1/75 A3版：1/150	佐賀県競馬組合	図面番号 JA-07
		1回	年	月	日						
		2回	年	月	日						
		3回	年	月	日						
							図面名	【騎手会館B】1階平面図	設計	1級建築士登録 第 号	

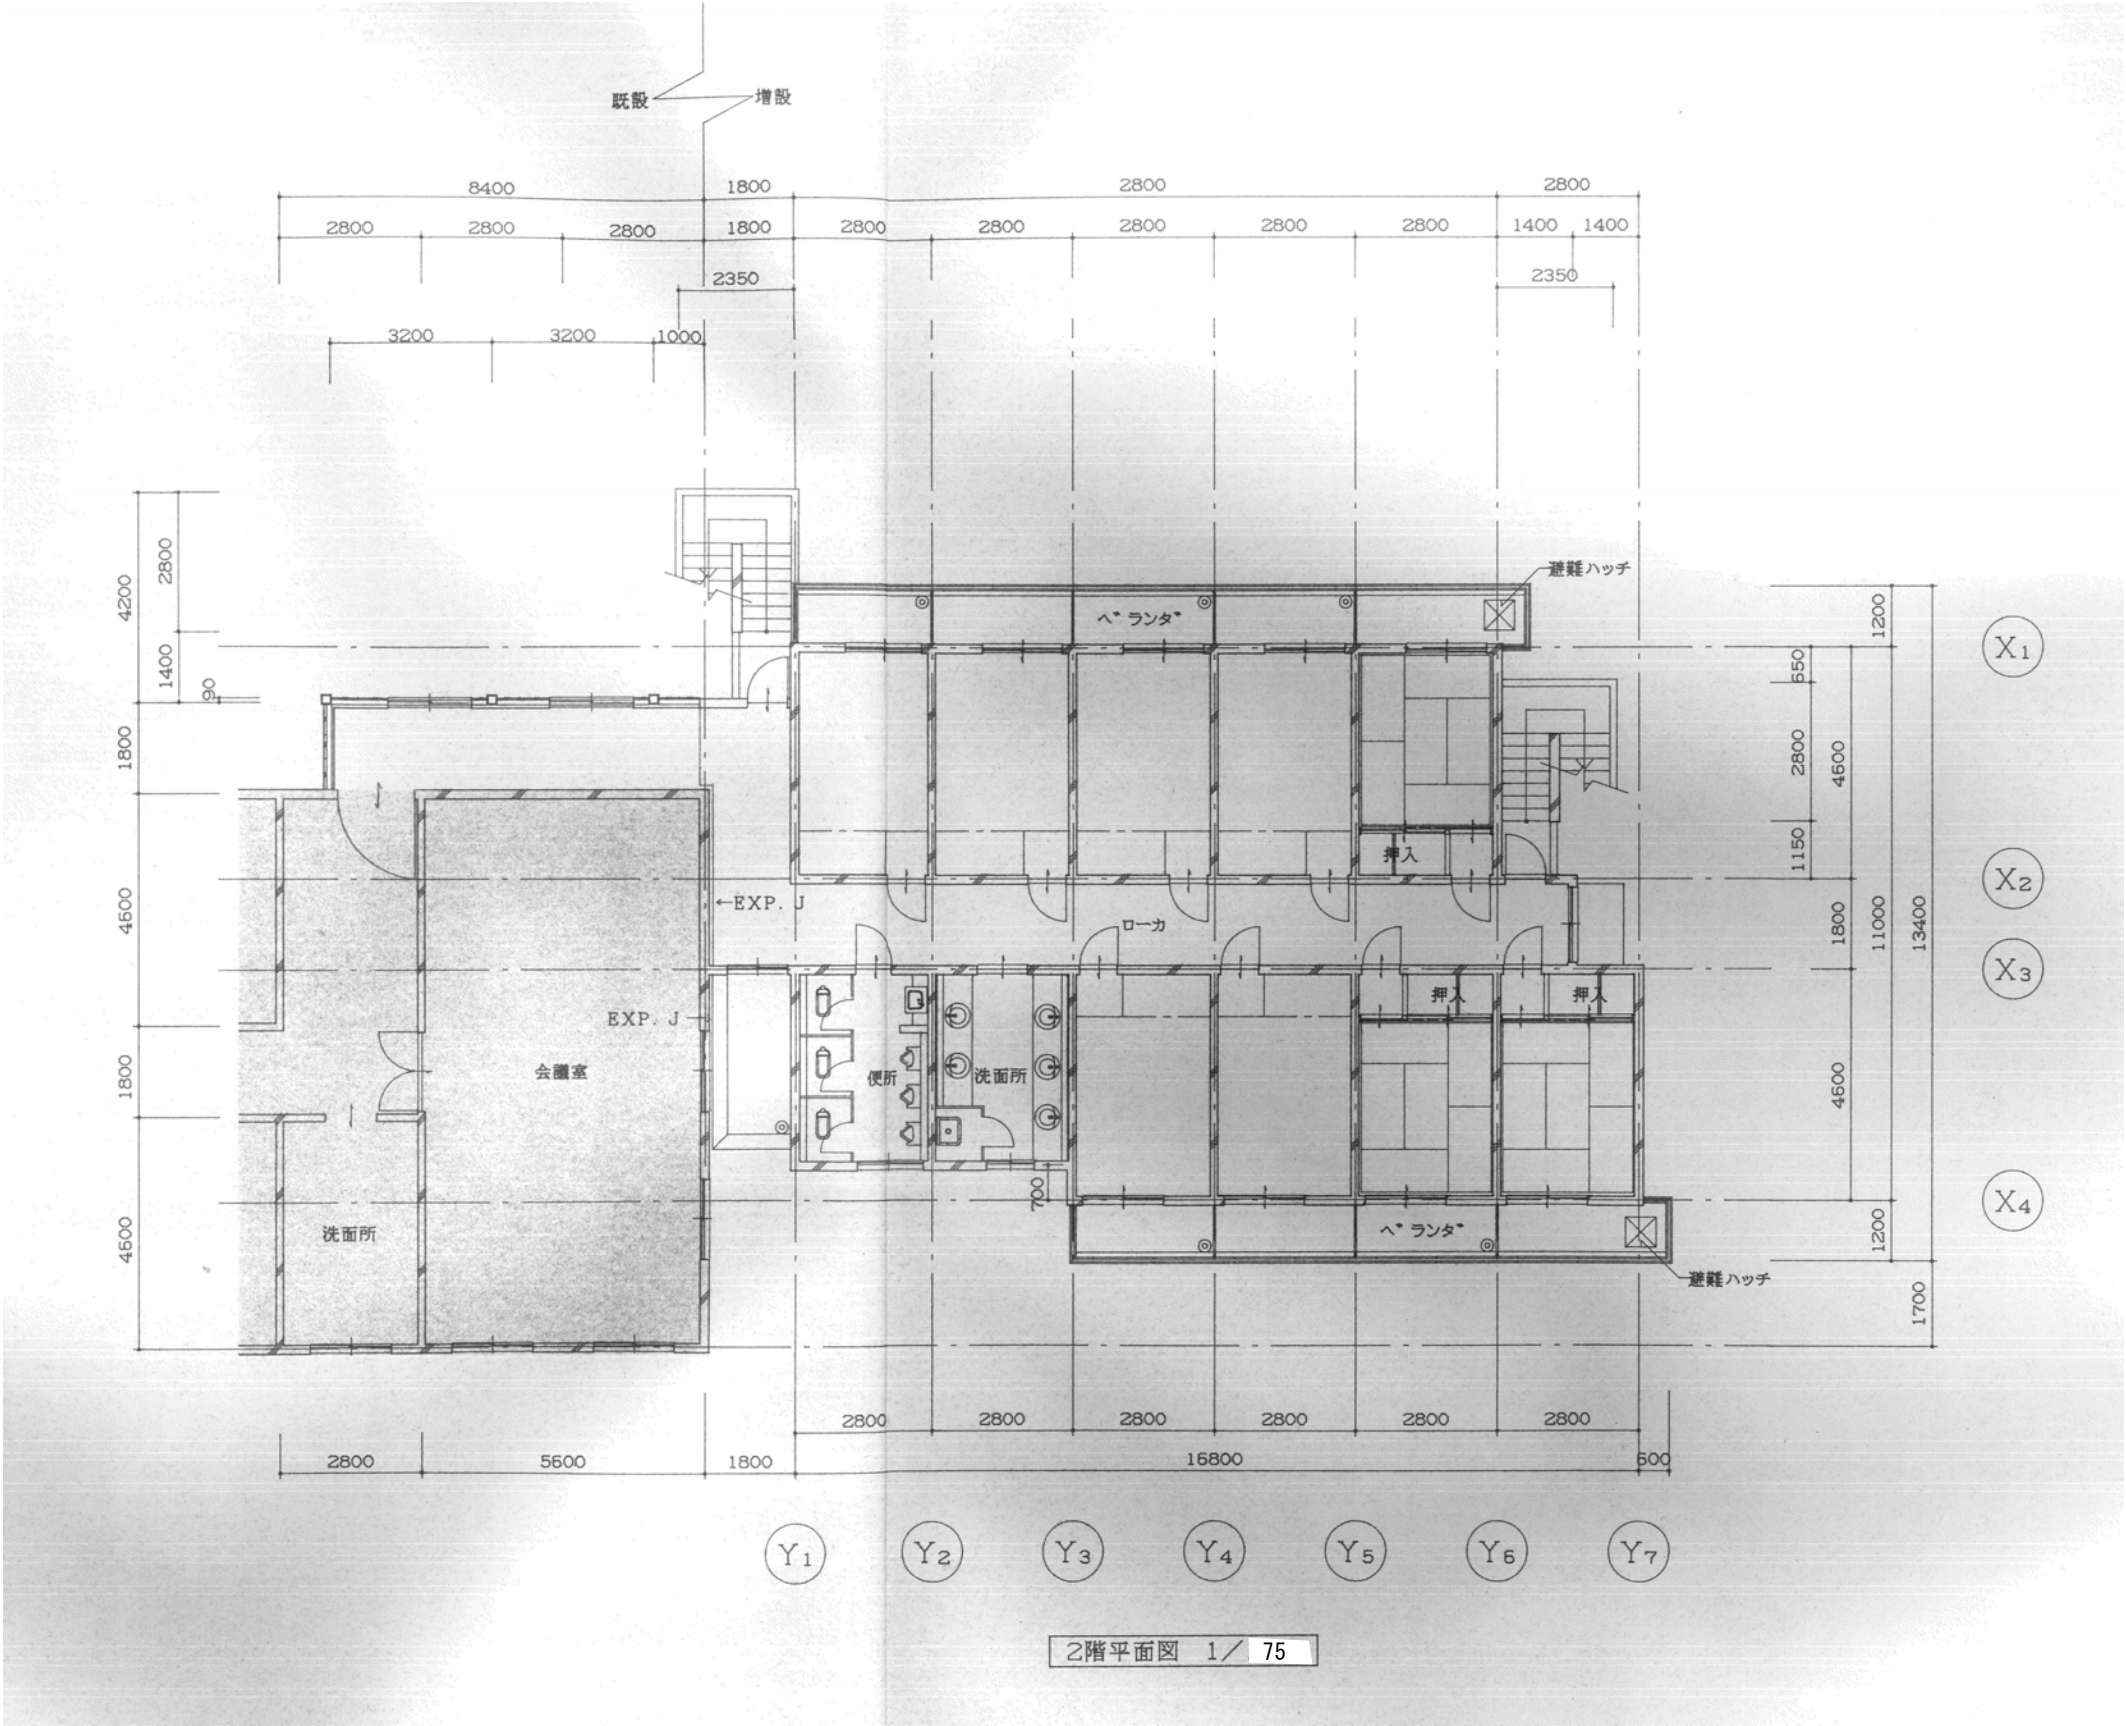

全撤去





		設計変更年月日						工事名	旧騎手会館他解体工事	縮尺 A1版：1/75 A3版：1/150	佐賀県競馬組合	図面番号 JA-08
		1回	年	月	日							
		2回	年	月	日							
		3回	年	月	日							
								図面名	【騎手会館B】2階平面図	設計	1級建築士登録 第 号	

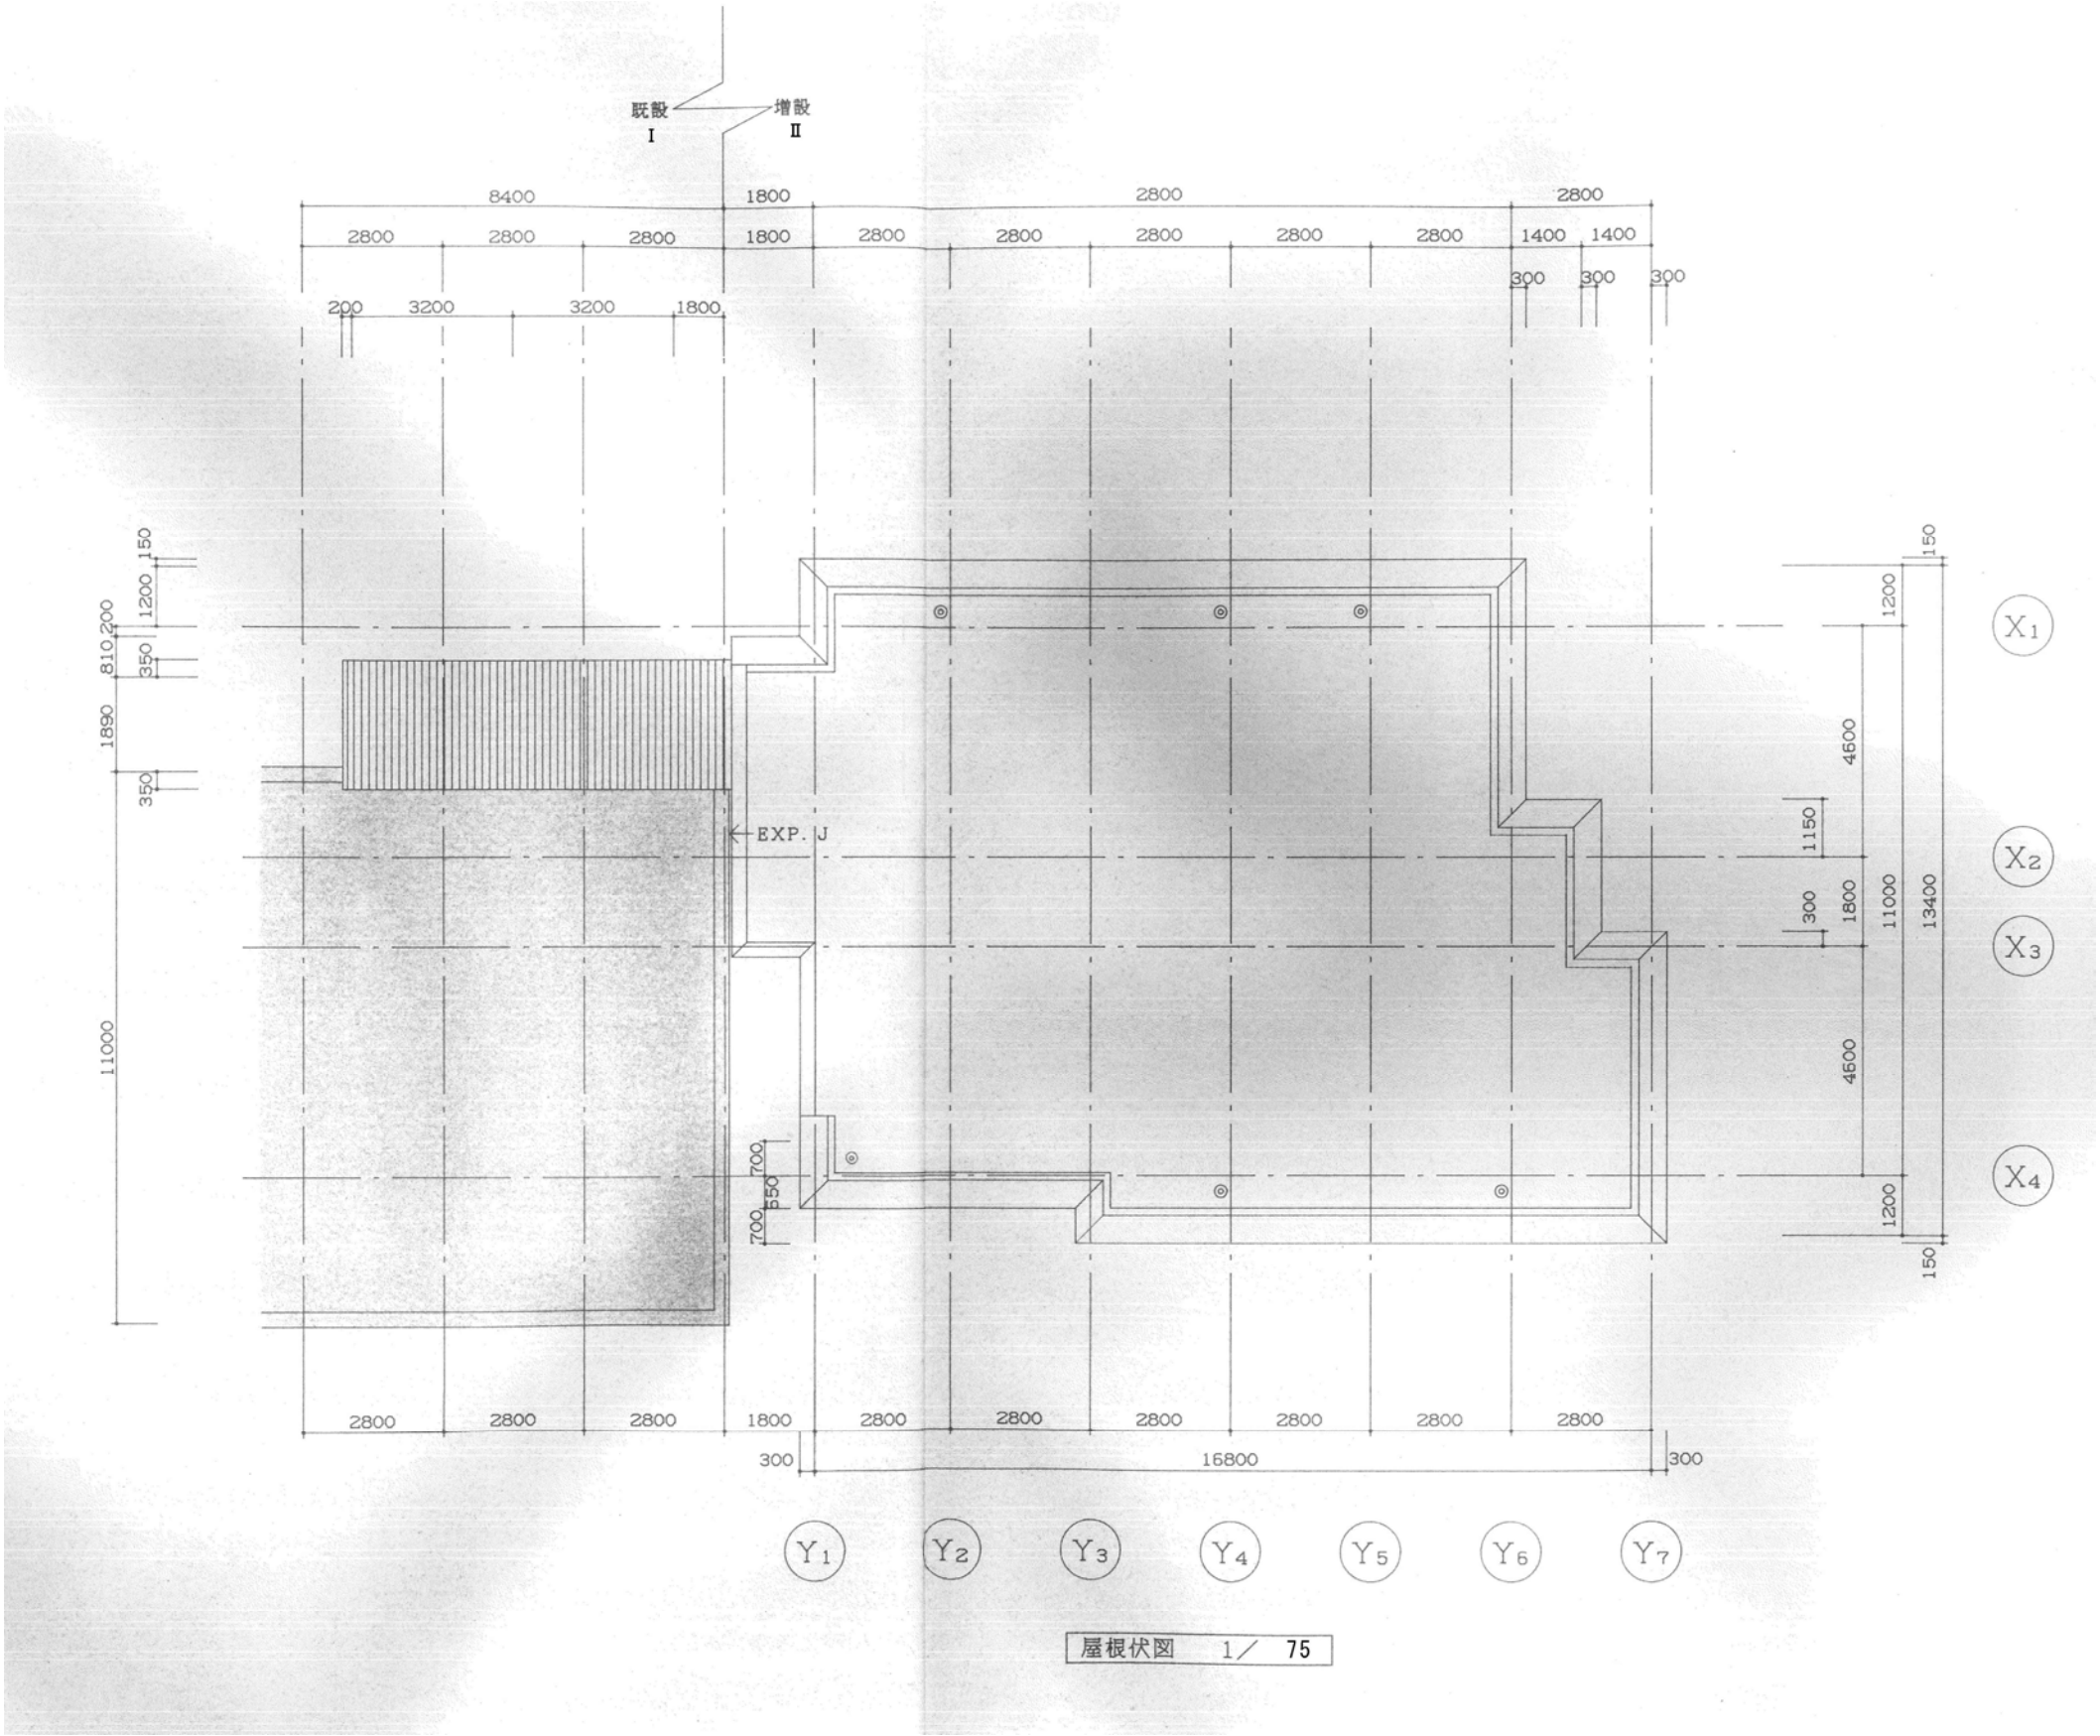

屋根伏図 1 / 75

全撤去


		設計変更年月日						工事名	旧騎手会館他解体工事	縮尺 A1版：1/75 A3版：1/150	佐賀県競馬組合	図面番号 JA-09
	1回	年	月	日								
	2回	年	月	日								
	3回	年	月	日								
								図面名	【騎手会館B】屋根伏図	設計	1級建築士登録 第 号	

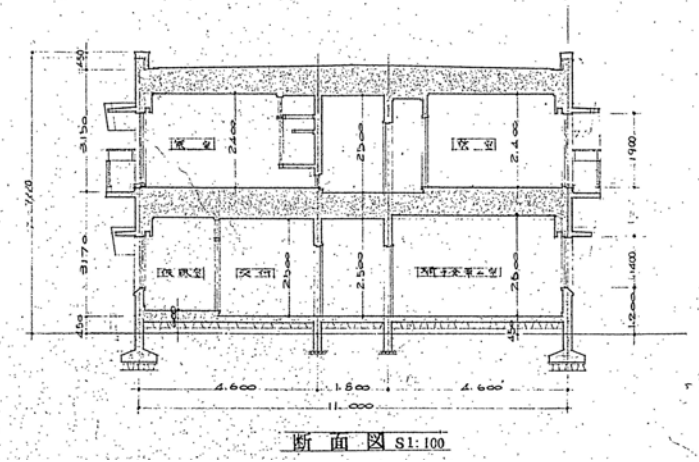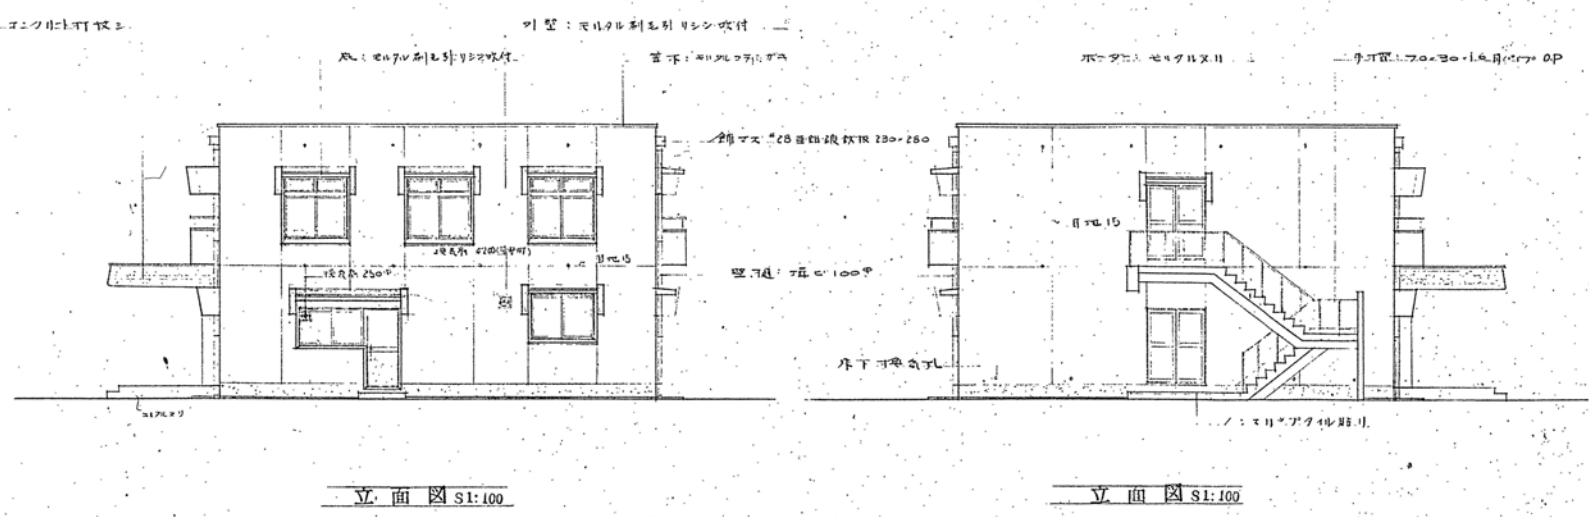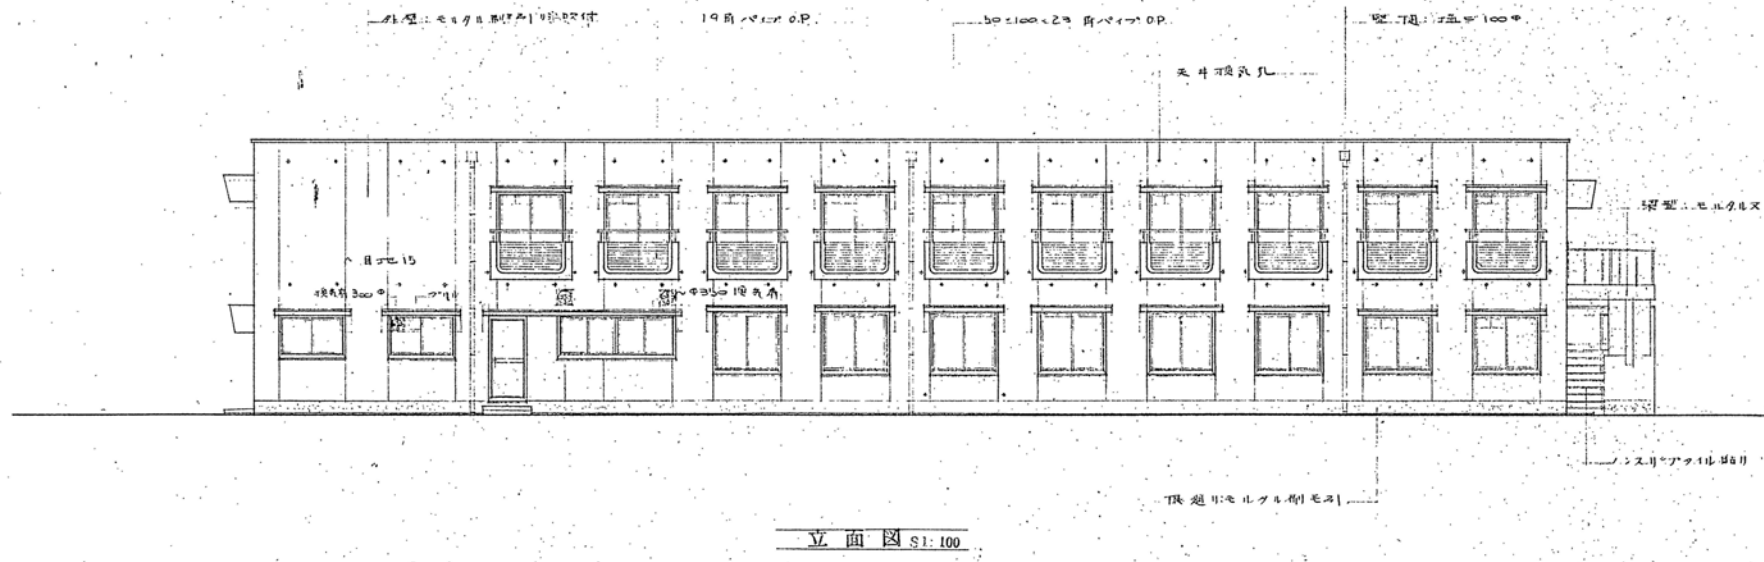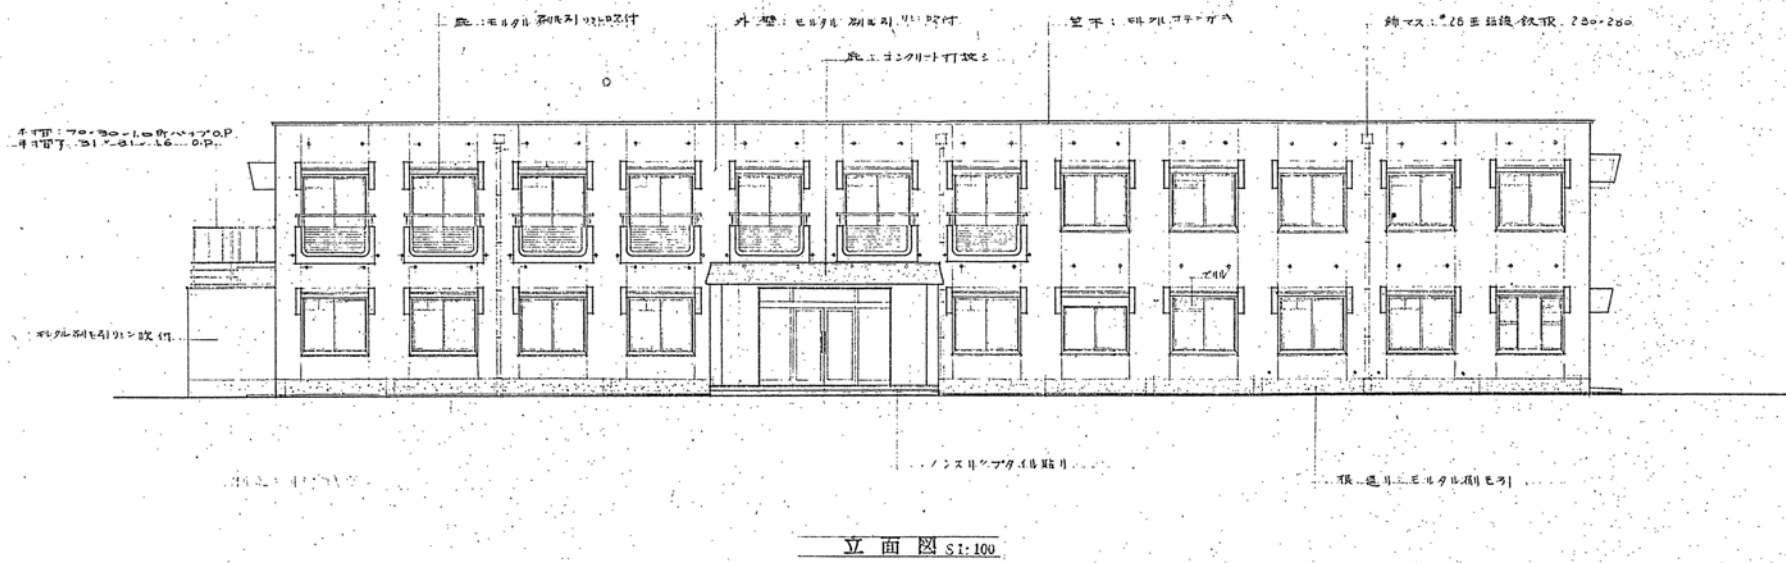


全撤去

設計変更年月日						工事 名	旧騎手会館他解体工事	縮 尺 A1版: 1/100 A3版: 1/200	佐賀県競馬組合	図 面 番 号 JA-10
1回	年	月	日							
2回	年	月	日							
3回	年	月	日							
【騎手会館A】立面図						設 計			1級建築士登録 第 号	


①	47ニ丁掛タイル貼り	⑤	スクリーンアルミ棒石綿板AEP
②	コンクリート打放シ補修ノ上吹付タイル	⑥	アルミ裝飾格子
③	モルタルヌリ吹付タイル	⑦	ステンレス製タテト* イφ75
④	へーへ*ルライト防水処理ノ上吹付タイル		

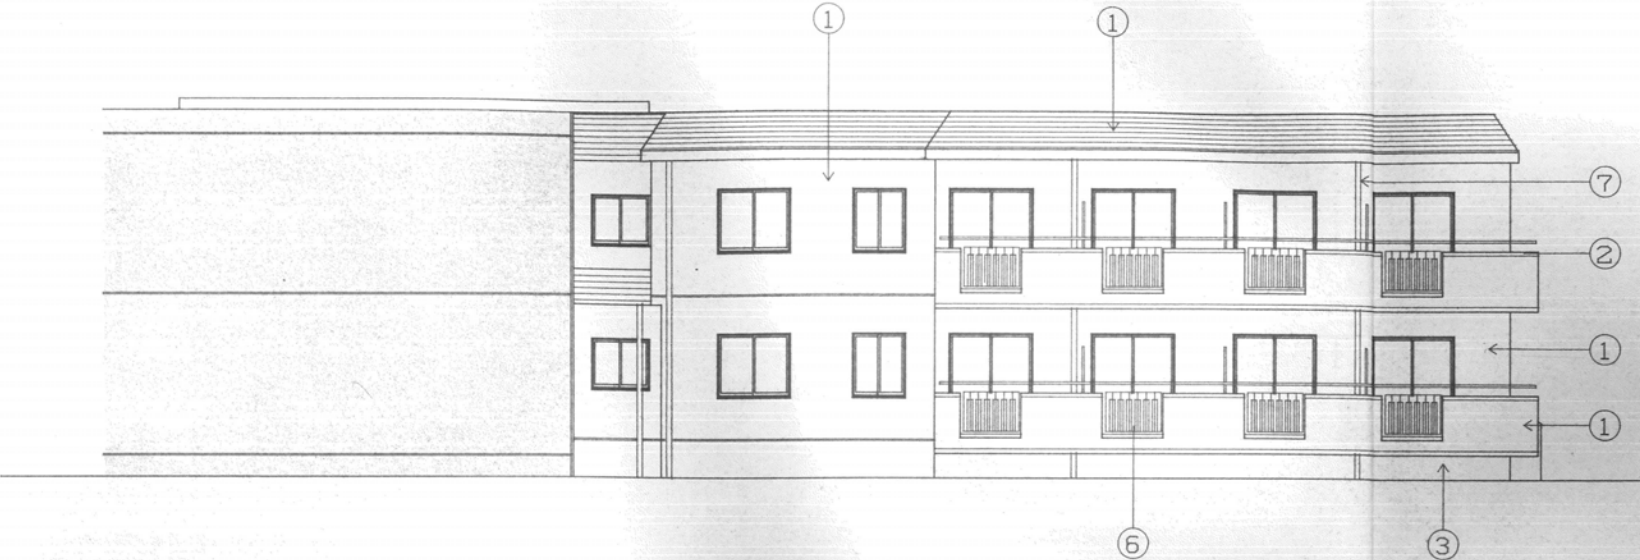


北立面図 1 / 75

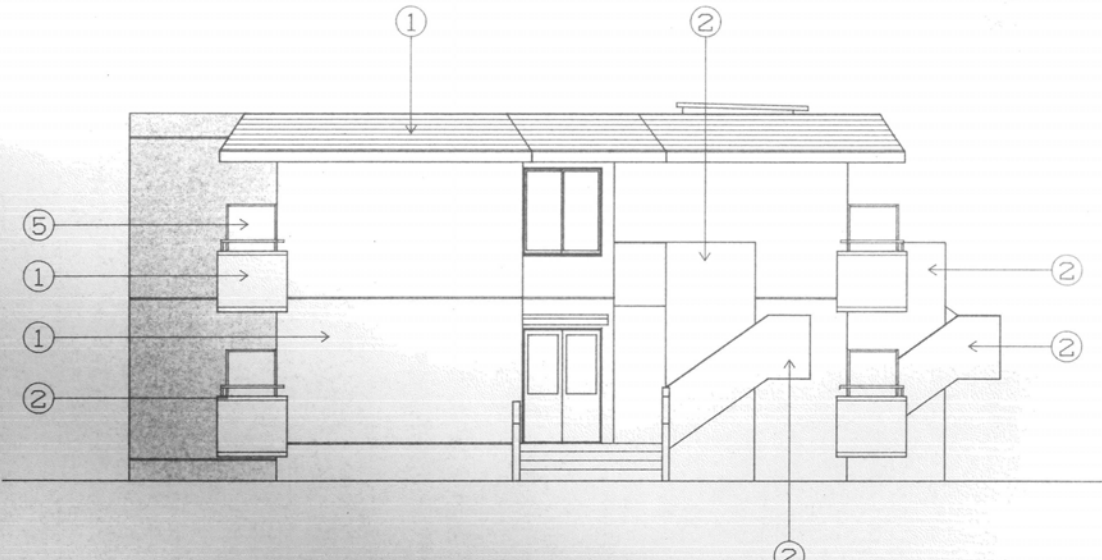

西立面図 1 / 75

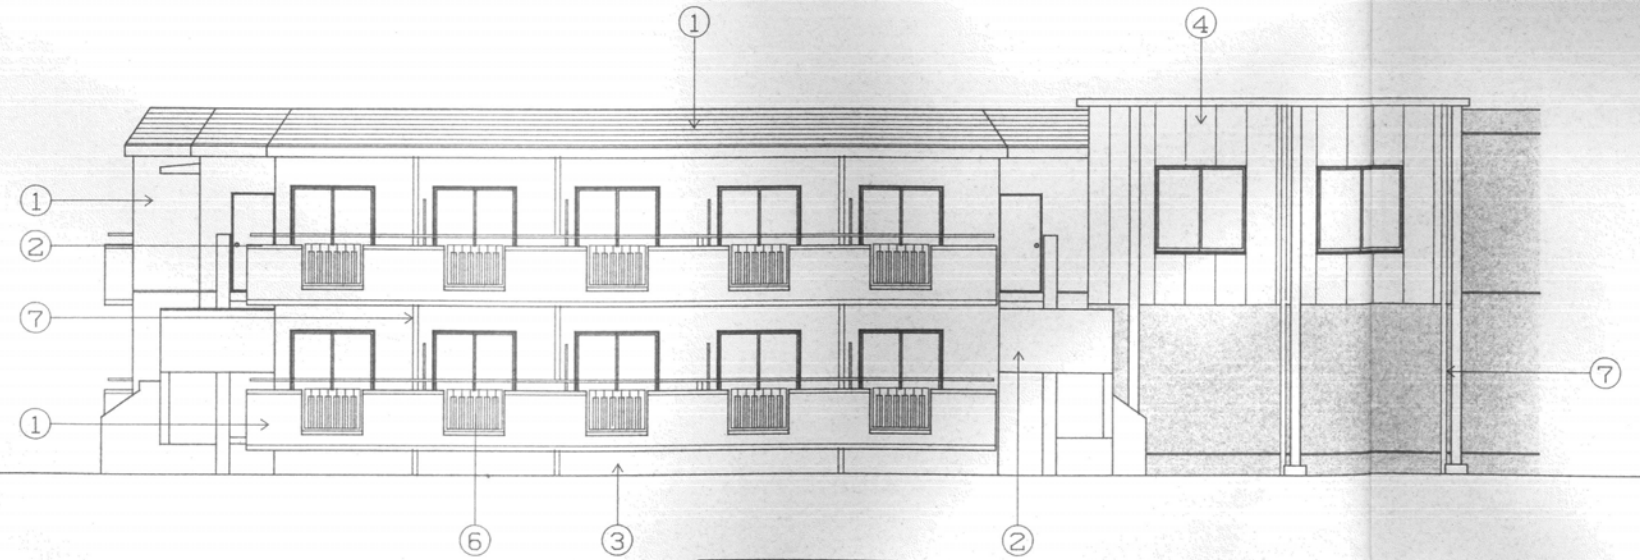


南立面図 1 / 75

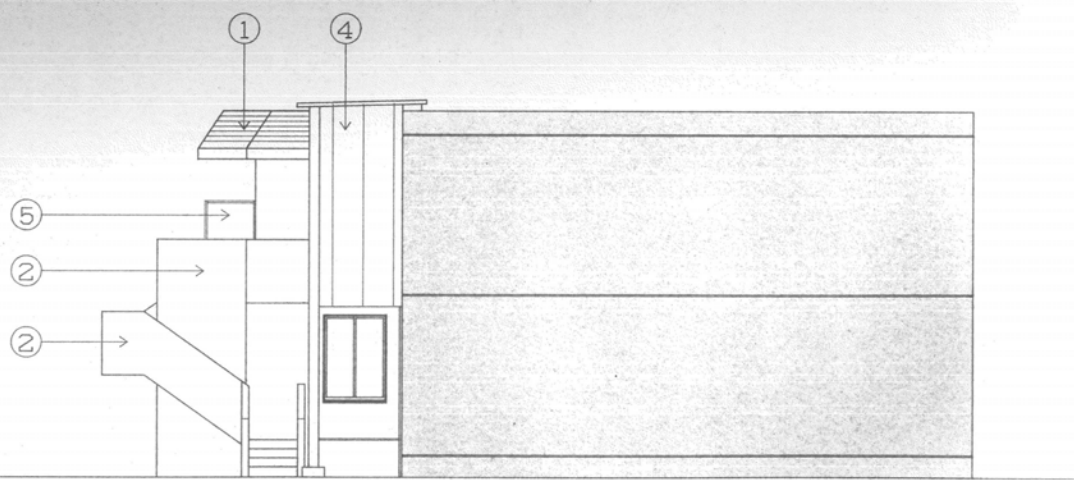

東立面図 1 / 75



全 撤 去

設計変更年月日				工事名	旧騎手会館他解体工事	縮尺 A1版：1/75 A3版：1/150	佐賀県競馬組合	図面番号 JA-11
	1回	年	月 日					
	2回	年	月 日					
	3回	年	月 日					
				図面名	【騎手会館B】立面図	設計	1級建築士登録 第 号	


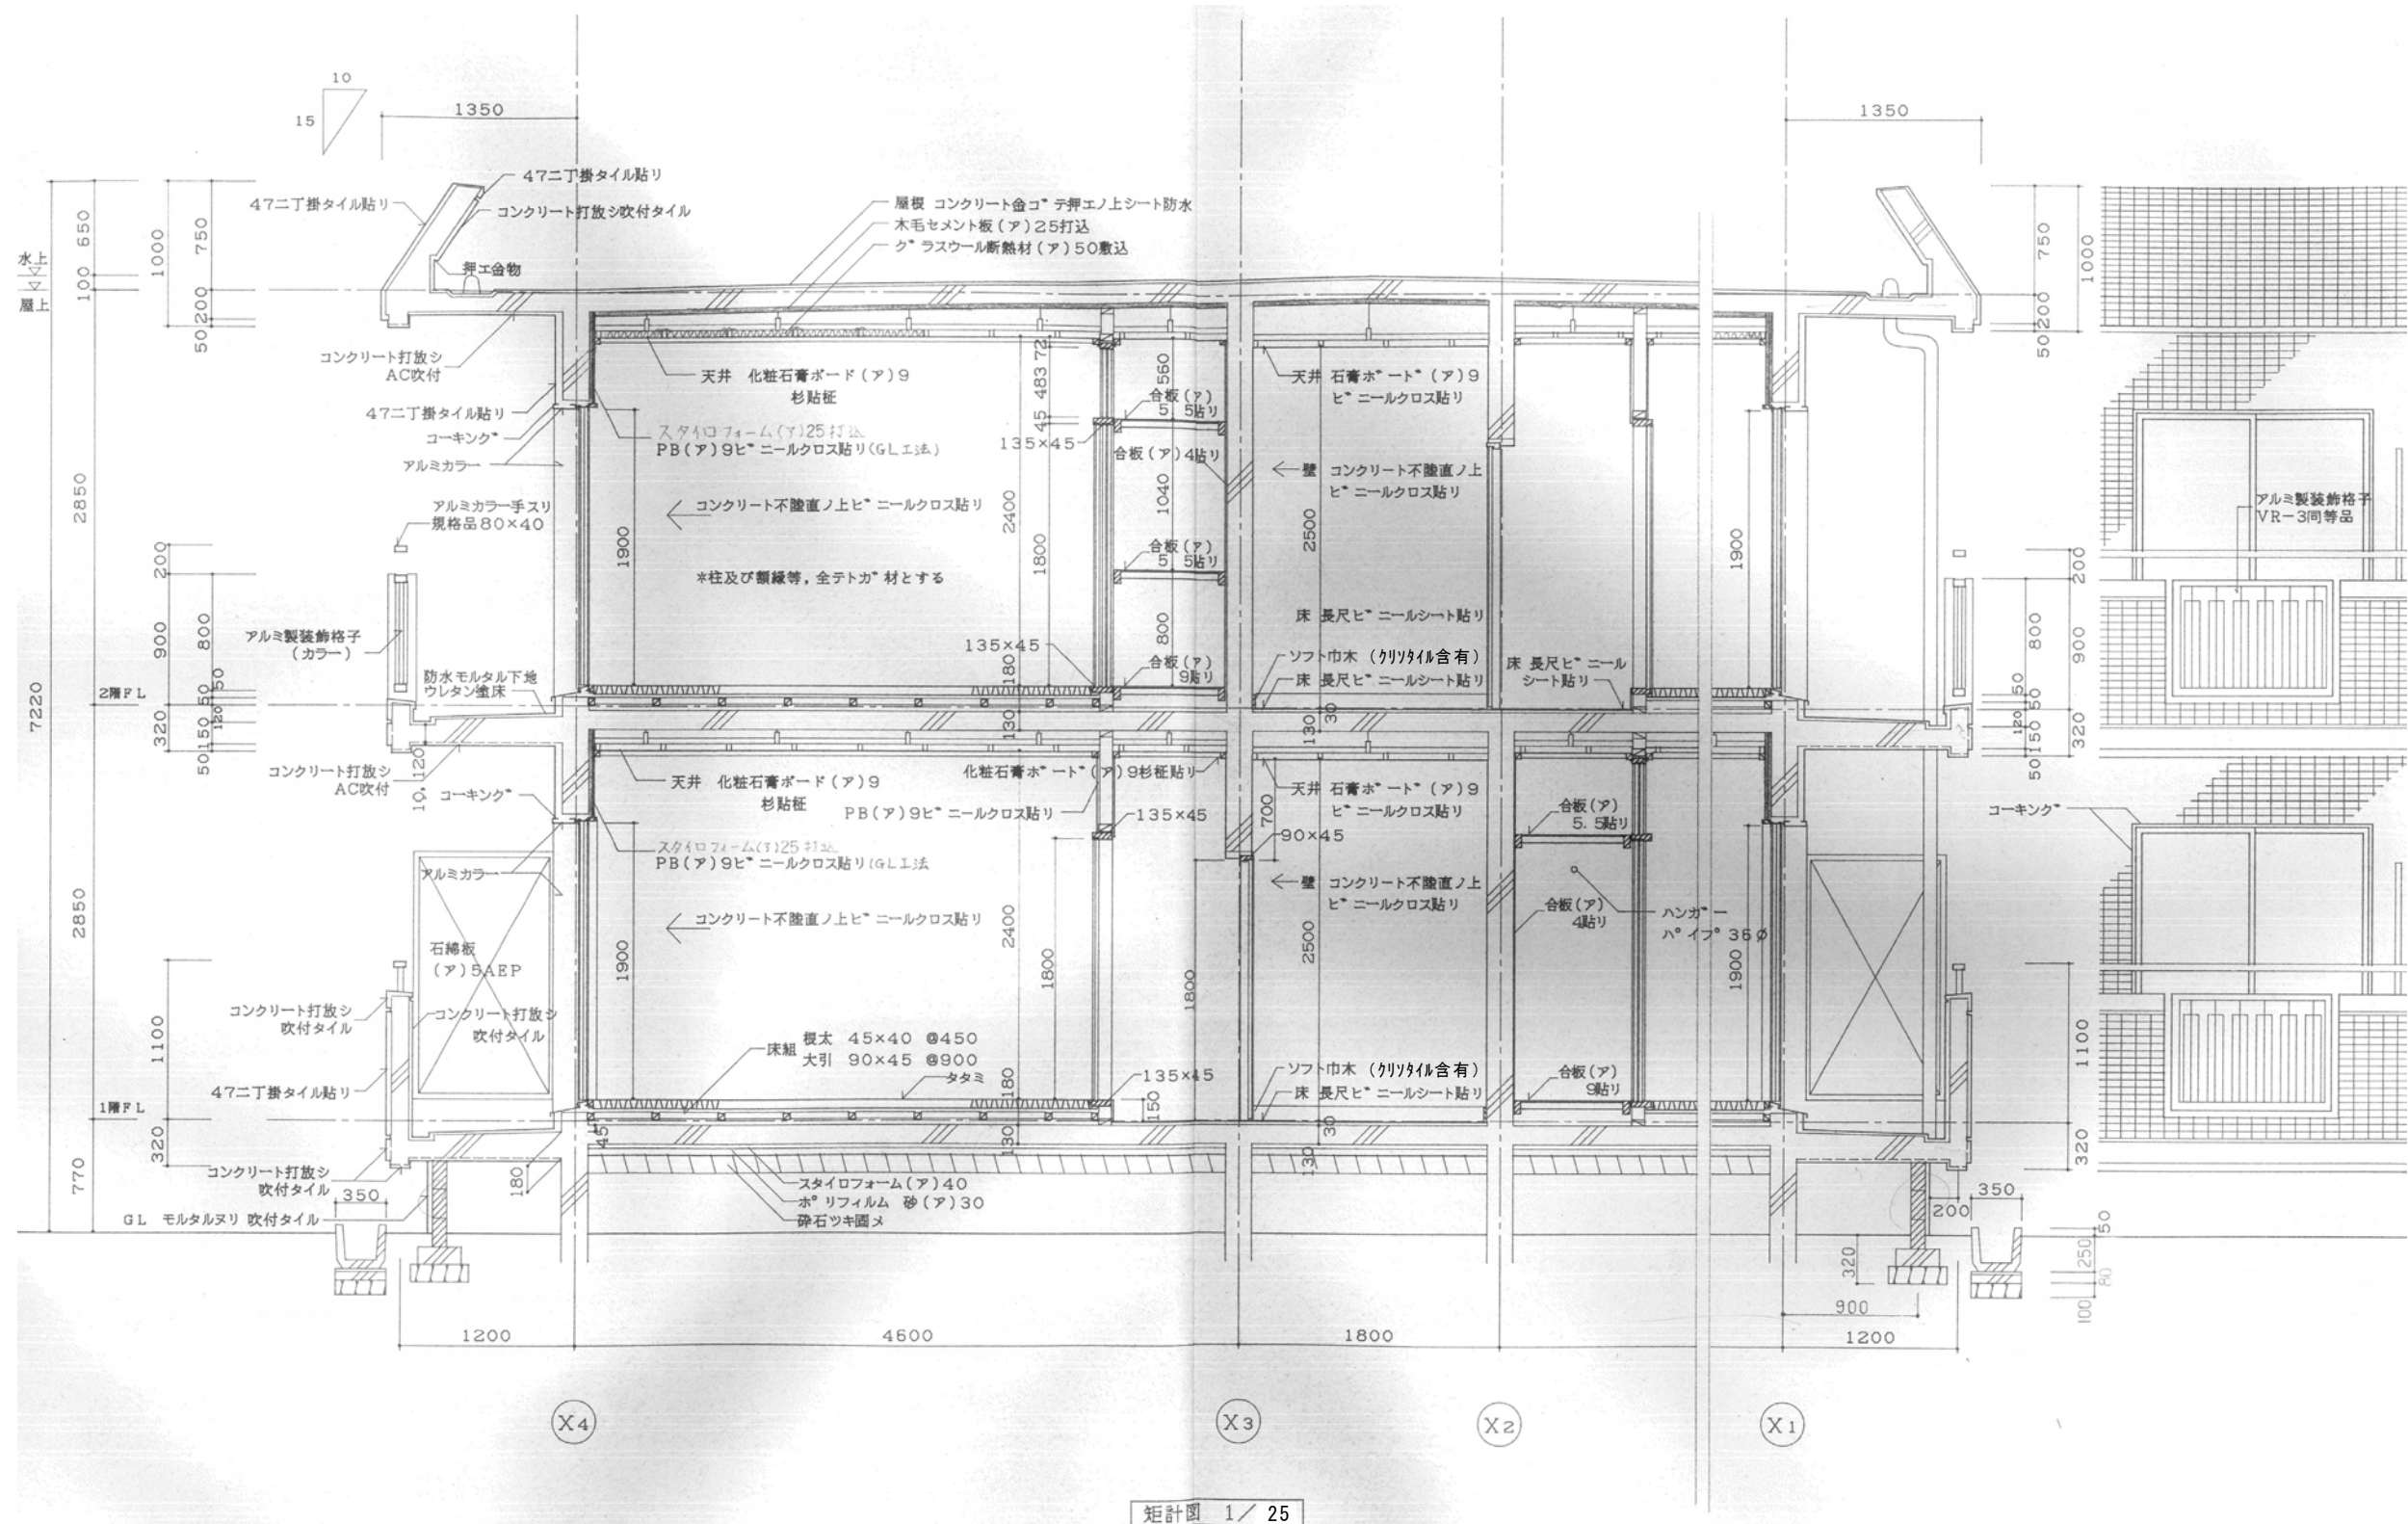


全撤去


		設計変更年月日							工事名	旧騎手会館他解体工事	縮尺	A1版: 1/25 A3版: 1/50	佐賀県競馬組合	図面番号 JA-13
		1回	年 月 日						図面名	【騎手会館B】矩計図	設計	1級建築士登録 第 号		
		2回	年 月 日											
		3回	年 月 日											

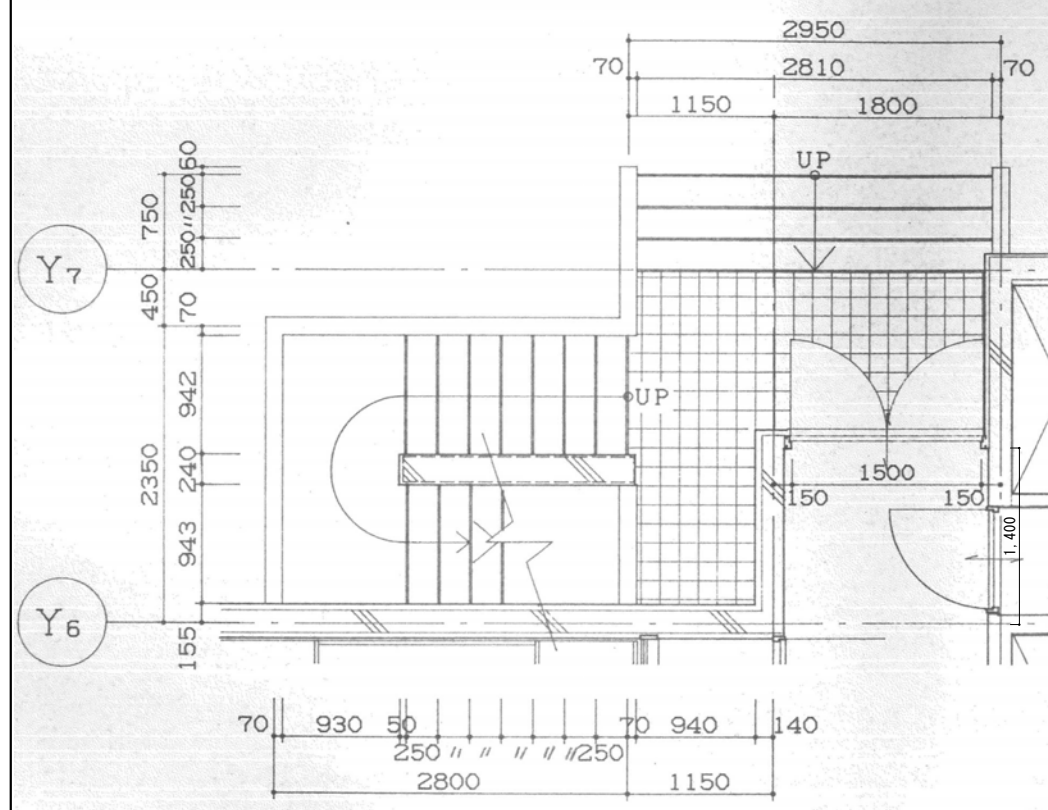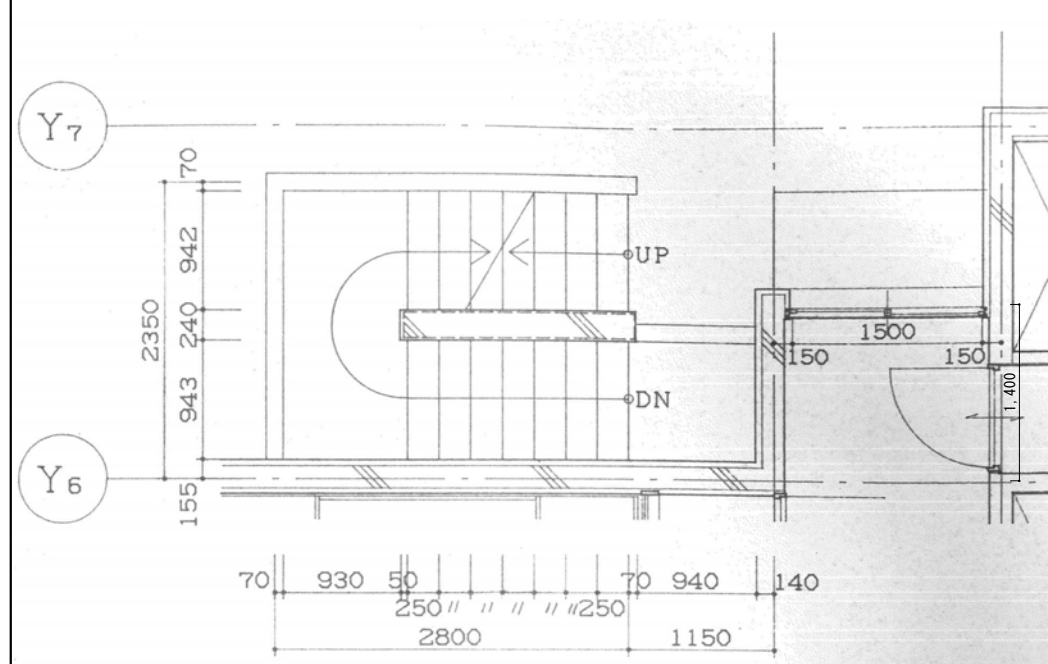

A 階段詳細図 1 / 30

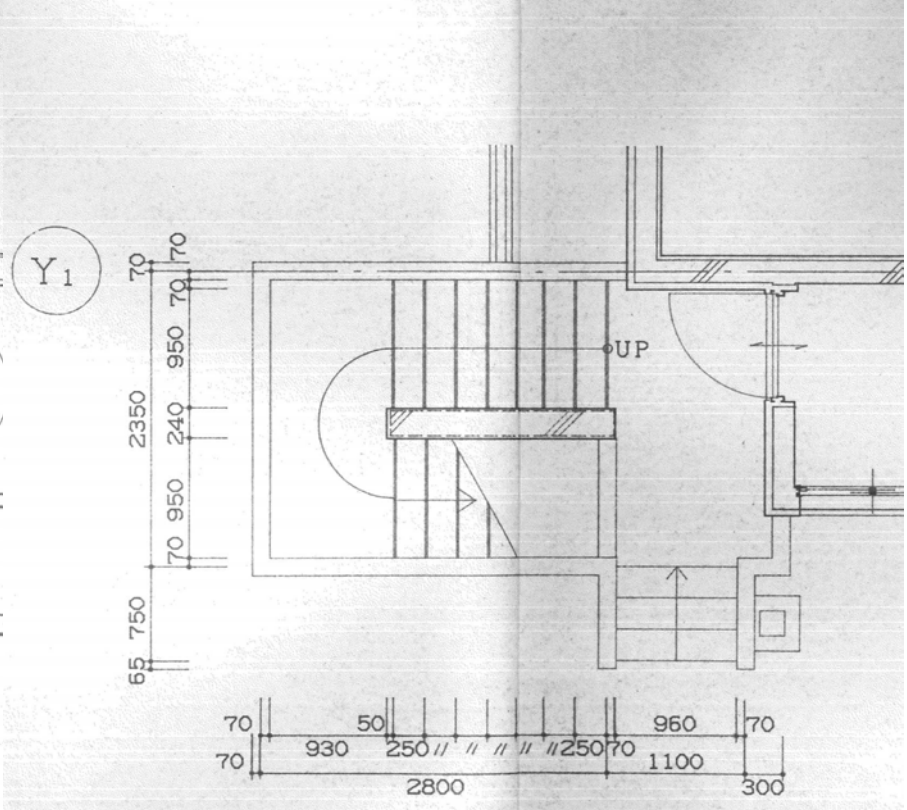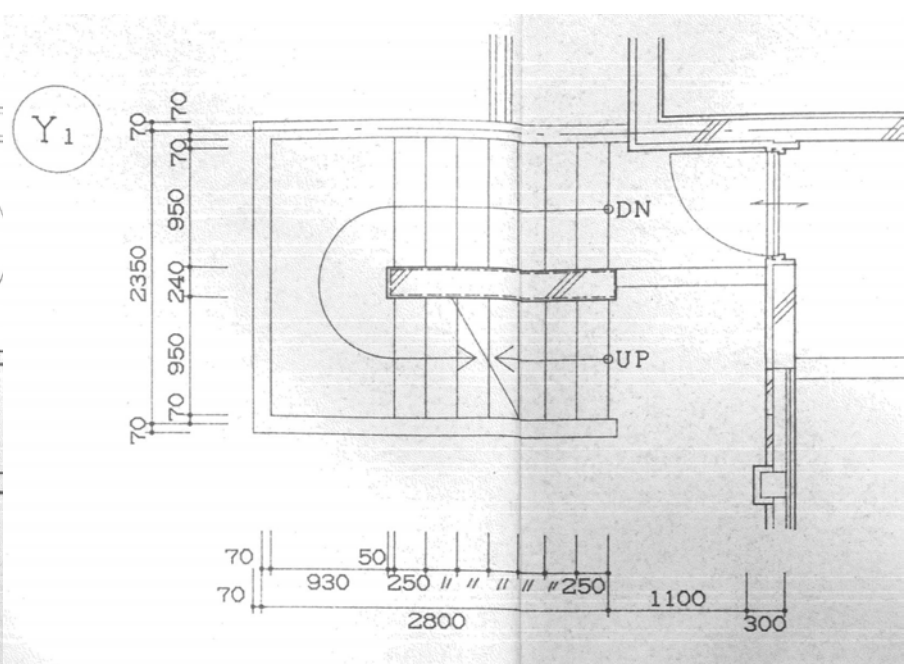


B 階段詳細図 1 / 30

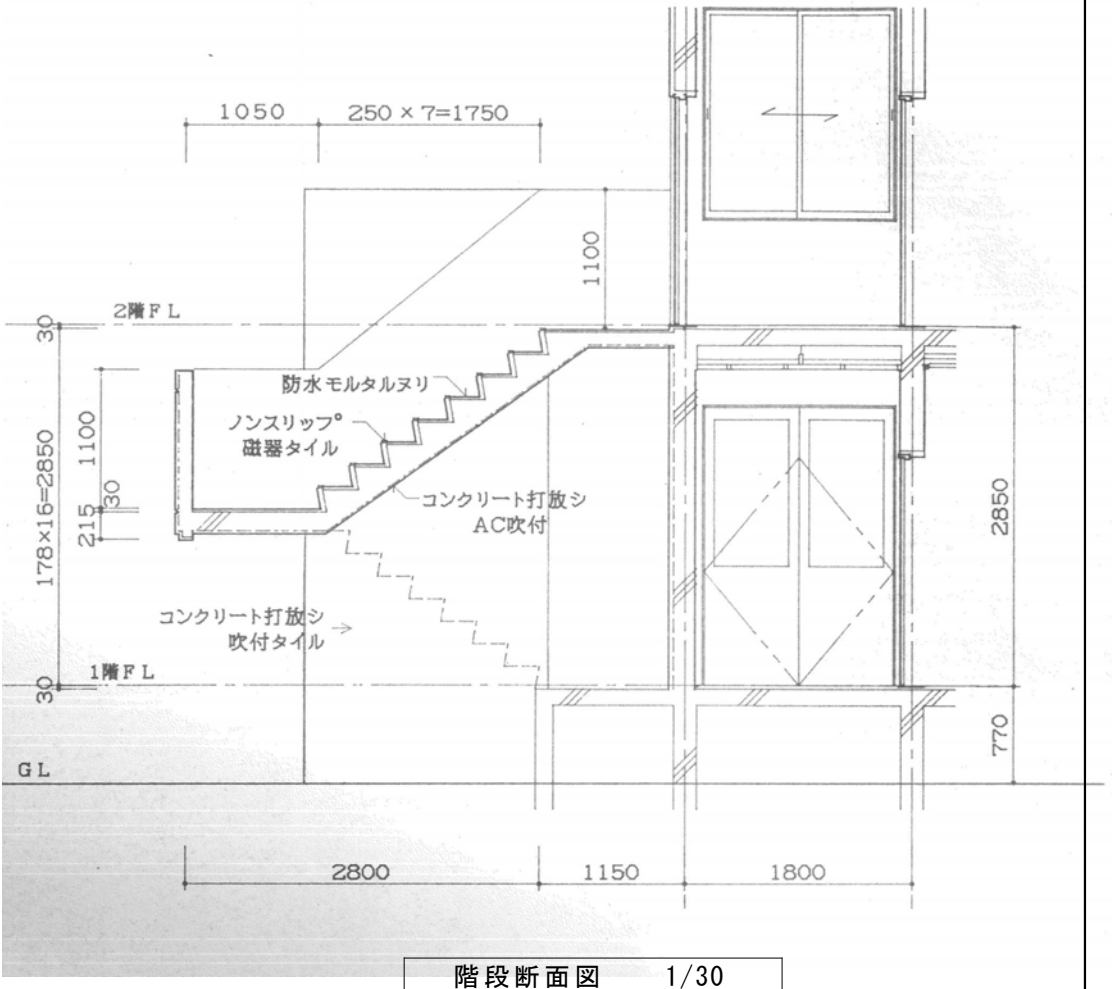

階段断面図 1/30


全撤去

設計変更年月日									工事名	旧騎手会館他解体工事	縮尺 A1版: 1/30 A3版: 1/60	佐賀県競馬組合	図面番号 JA-14
	1回	年	月	日									
	2回	年	月	日						【騎手会館B】階段詳細図	設計	1級建築士登録 第 号	
	3回	年	月	日									

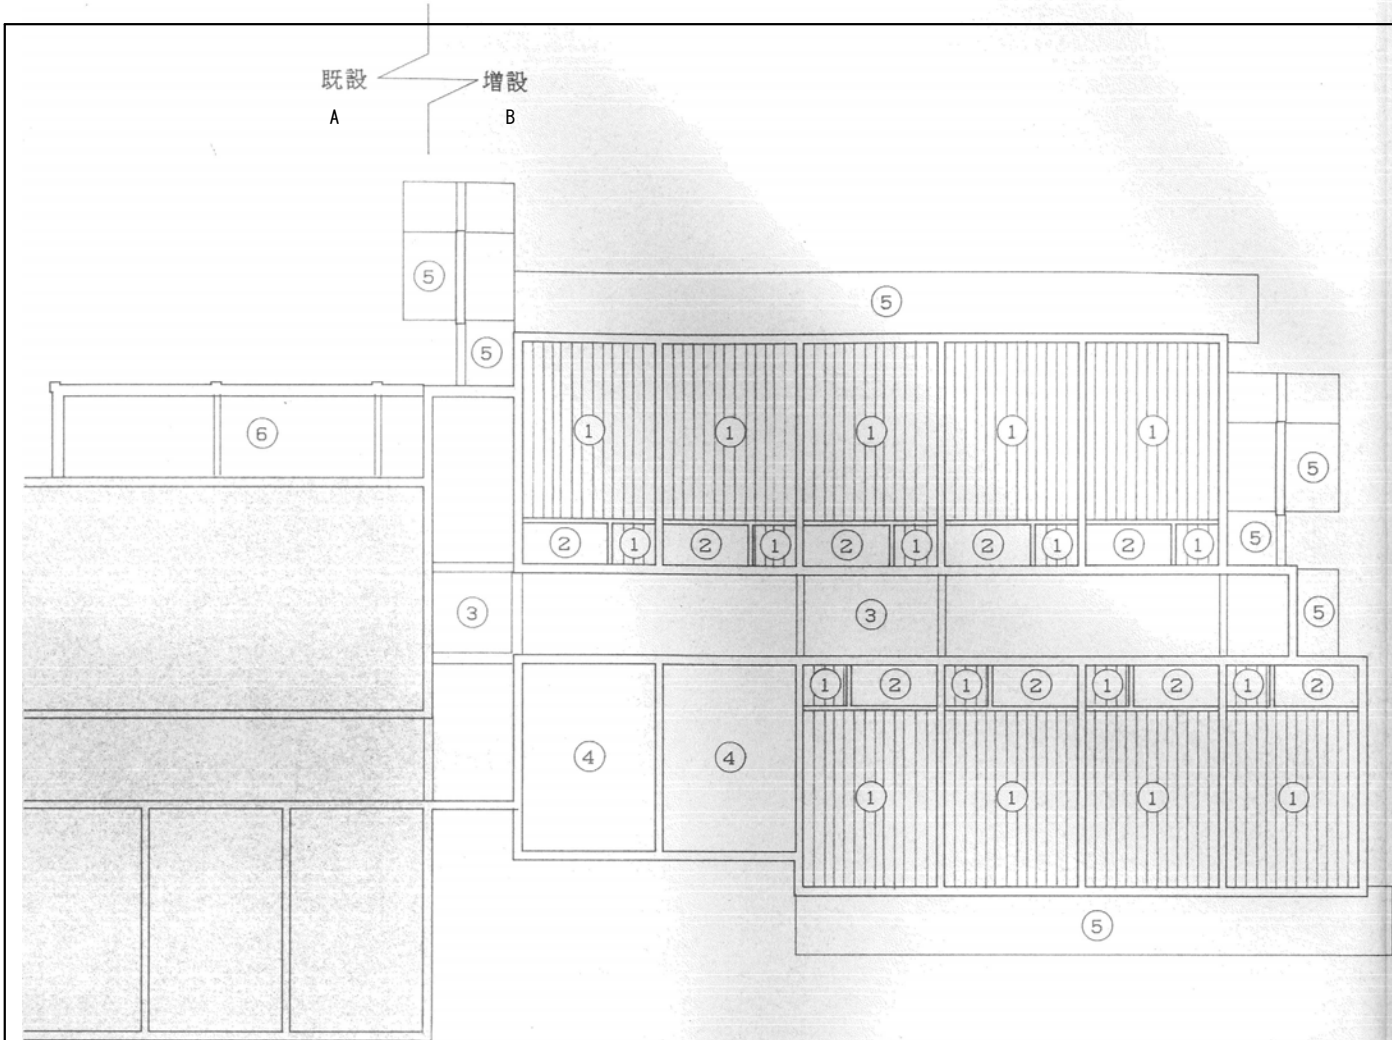


1階天井伏図 S=1/75

天井仕上凡例	
①	化粧石膏ボード(ア)9杉趾貼り
②	合板(ア)5. 5
③	石膏ボード(ア)9ビ* ニールクロス貼り
④	シ* フ トーン(ア)9貼り
⑤	コンクリート打放シ補修ノ上AC吹付
⑥	デ* ッキフ° レート亜鉛メッキ

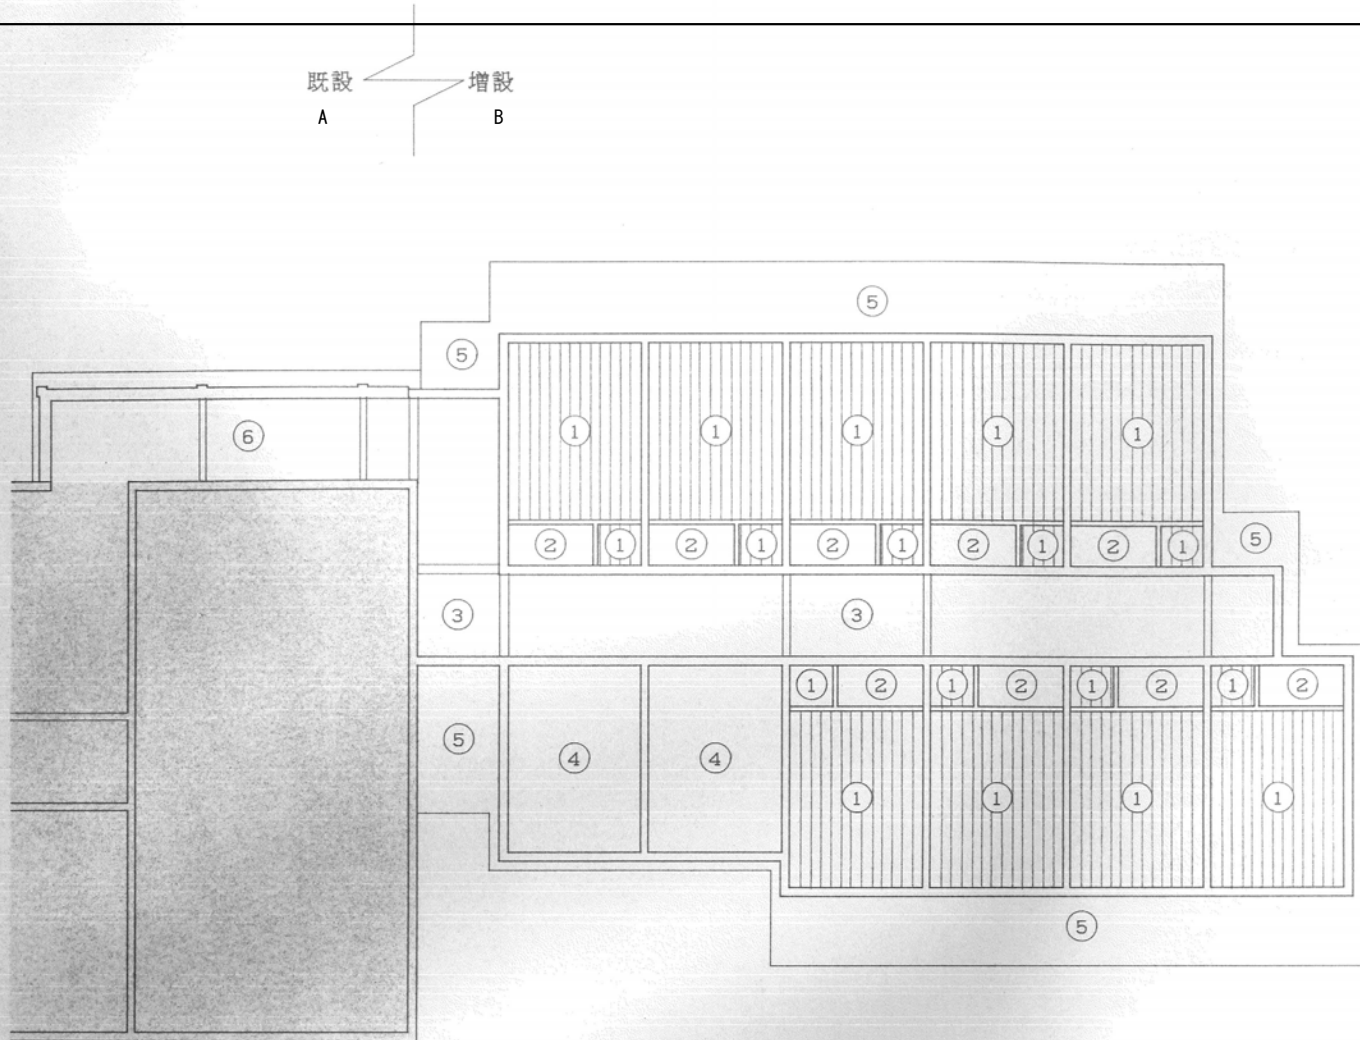


2階天井伏図 S=1/75

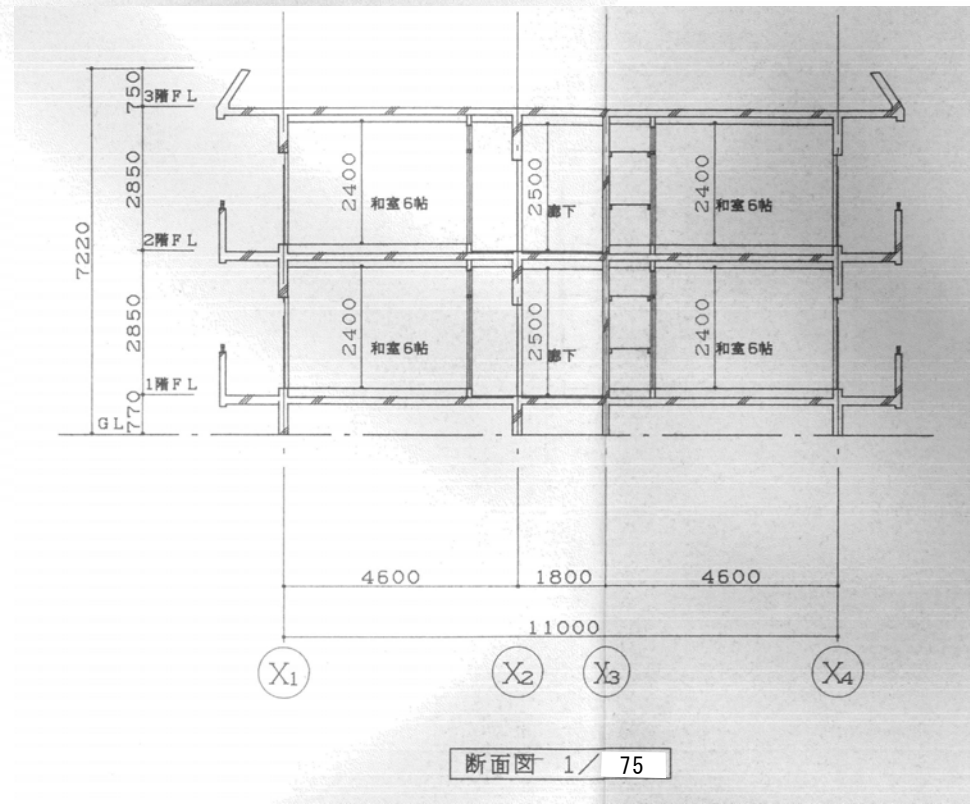


断面図 1/75

全撤去

	設計変更年月日						工事名	旧騎手会館他解体工事	縮尺 A1版: 1/75 A3版: 1/150	佐賀県競馬組合	図面番号 JA-15
	1回	年	月	日							
	2回	年	月	日							
	3回	年	月	日							
							図面名	【騎手会館B】断面図・天井伏図	設計	1級建築士登録 第 号	

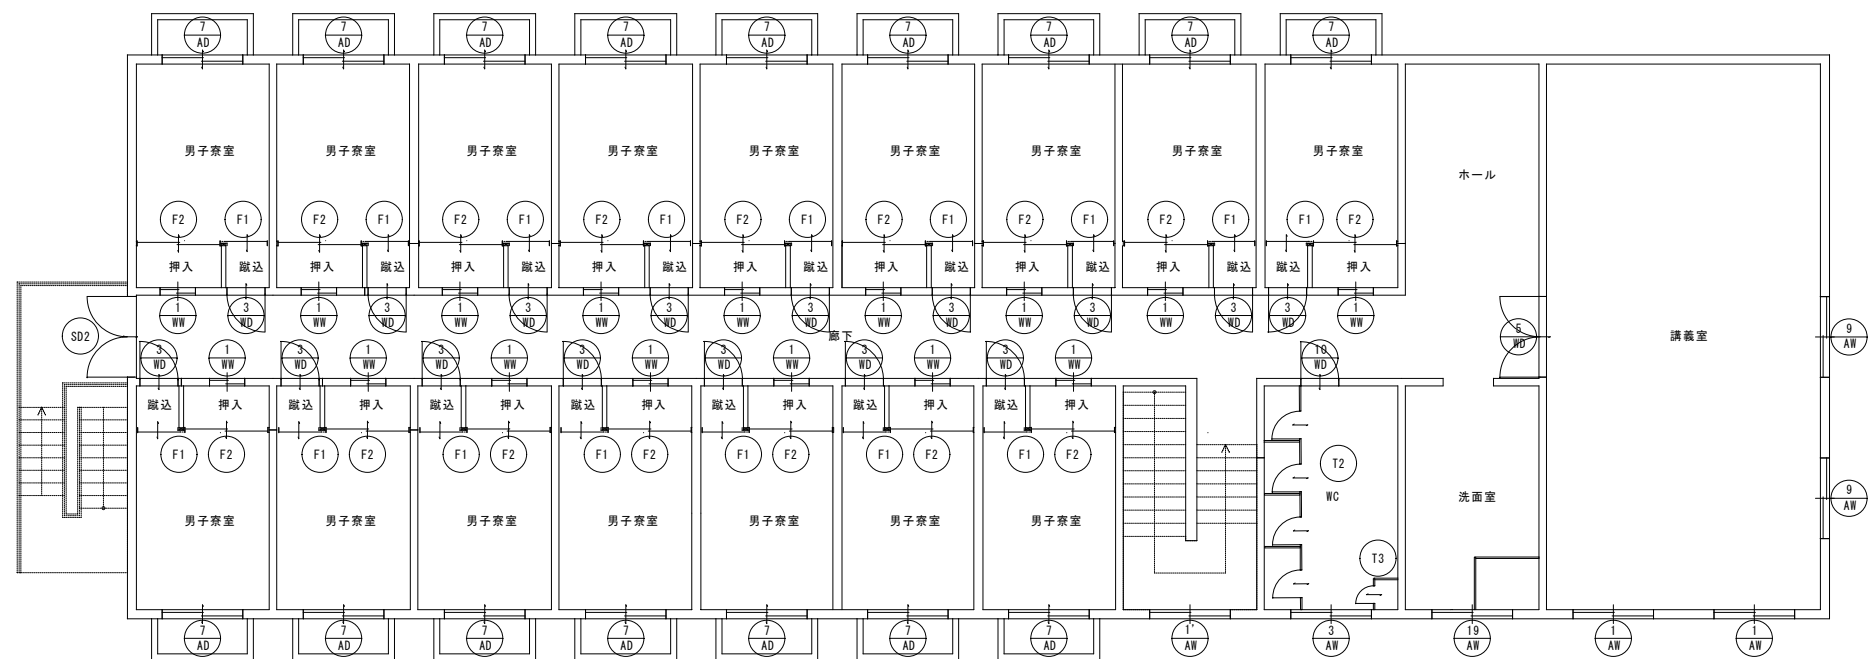

2F建具キープラン 1/75

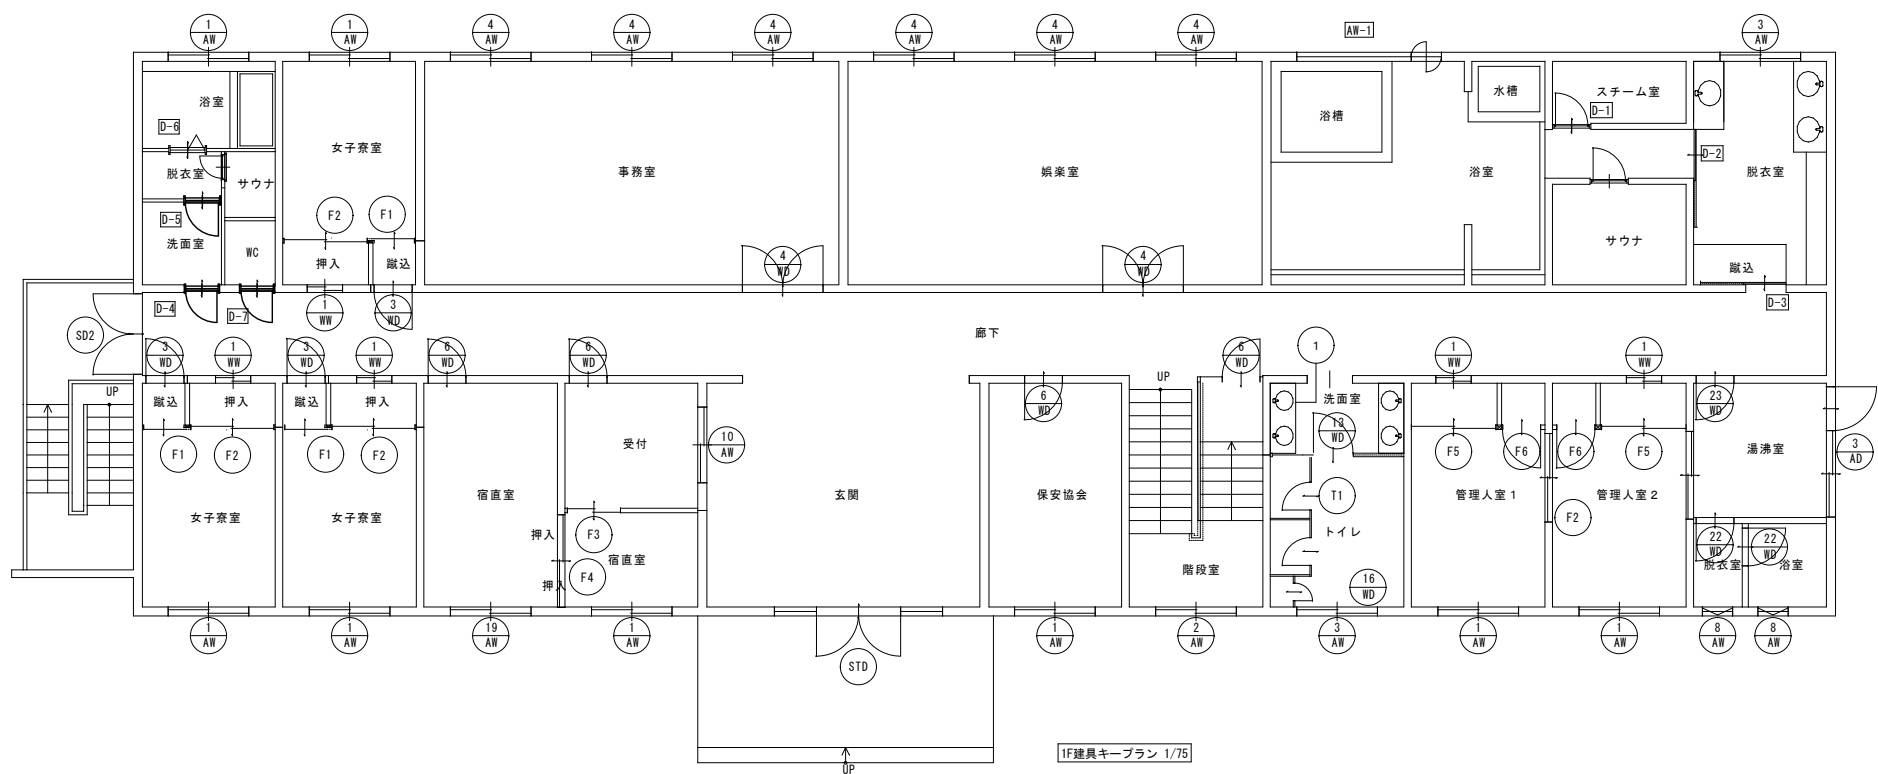


1F建具キープラン 1/75

全 撤 去

		設計変更年月日					工事名	旧騎手会館他解体工事	縮尺 A1版： 1/75 A3版： 1/150	佐賀県競馬組合	図面番号 JA-16
		1回	年	月	日						
		2回	年	月	日						
		3回	年	月	日						
							図面名	【騎手会館A】建具キープラン	設計	1級建築士登録 第 号	

記号	型式	AW-1	神9千種回転窓付 11X103窓		D-1	片開きドア	D-2	片開き戸(1100mm型式)	D-3	片開き戸	D-4	片開き戸	D-5	片開き戸	D-6	片開き戸			
図面																			
場所	数量	A1棟 浴室			A1棟 2階浴室～浴室	A1棟 脱衣室～浴室	A1棟 脱衣室～浴室	A1棟 脱衣室～浴室	A1棟 脱衣室～浴室	B1棟 脱衣室～浴室	B1棟 脱衣室～浴室	B1棟 脱衣室～浴室	B1棟 脱衣室～浴室	B1棟 脱衣室～浴室	B1棟 脱衣室～浴室	B1棟 脱衣室～浴室			
材料		PVC			PVC	PVC	PVC	PVC	PVC	PVC	PVC	PVC	PVC	PVC	PVC	PVC			
仕上		アクリル			PVC 強化ガラス	PVC 強化ガラス	PVC 強化ガラス	PVC 強化ガラス	PVC 強化ガラス	PVC 強化ガラス	PVC 強化ガラス	PVC 強化ガラス	PVC 強化ガラス	PVC 強化ガラス	PVC 強化ガラス	PVC 強化ガラス			
見込		70			70	70	70	70	70	70	70	70	70	70	70	70			
荷子		合板ラ2 5+5 10-1			合板ラ2 5+5 10-1	合板ラ2 5+5 10-1	合板ラ2 5+5 10-1	合板ラ2 5+5 10-1	合板ラ2 5+5 10-1	合板ラ2 5+5 10-1	合板ラ2 5+5 10-1	合板ラ2 5+5 10-1	合板ラ2 5+5 10-1	合板ラ2 5+5 10-1	合板ラ2 5+5 10-1	合板ラ2 5+5 10-1			
金物		金物 金物 金物			金物 金物 金物	金物 金物 金物	金物 金物 金物	金物 金物 金物	金物 金物 金物	金物 金物 金物	金物 金物 金物	金物 金物 金物	金物 金物 金物	金物 金物 金物	金物 金物 金物	金物 金物 金物			
備考																			
記号	型式	D-7	片開き戸	D-8	片開き戸	F1	引違い722	F2	引違い722	F3	引違い722	F4	引違い722	F5	引違い722	F6	引違い722	F7	引違い722
図面																			
場所	数量	B1棟 脱衣室	2 棟	浴室～脱衣室 19	脱衣室 19	脱衣室～脱衣室 19	脱衣室～脱衣室 19	脱衣室～脱衣室 2	脱衣室～脱衣室 2	脱衣室～脱衣室 1	脱衣室～脱衣室 1	脱衣室～脱衣室 1	脱衣室～脱衣室 1	脱衣室～脱衣室 1	脱衣室～脱衣室 1	脱衣室～脱衣室 1	脱衣室～脱衣室 1	脱衣室～脱衣室 1	脱衣室～脱衣室 1
材料		木製 バニヤラッシュ	木製	木製	木製	木製	木製	木製	木製	木製	木製	木製	木製	木製	木製	木製	木製	木製	木製
仕上		SOP	塩ビビツ	塩ビビツ	塩ビビツ	塩ビビツ	塩ビビツ	塩ビビツ	塩ビビツ	塩ビビツ	塩ビビツ	塩ビビツ	塩ビビツ	塩ビビツ	塩ビビツ	塩ビビツ	塩ビビツ	塩ビビツ	塩ビビツ
見込		36	36	21	21	21	21	21	21	21	21	21	21	21	21	21	21	21	21
荷子		PVC板 150	PVC板 150	PVC板 150	PVC板 150	PVC板 150	PVC板 150	PVC板 150	PVC板 150	PVC板 150	PVC板 150	PVC板 150	PVC板 150	PVC板 150	PVC板 150	PVC板 150	PVC板 150	PVC板 150	PVC板 150
備考																			


全撤去

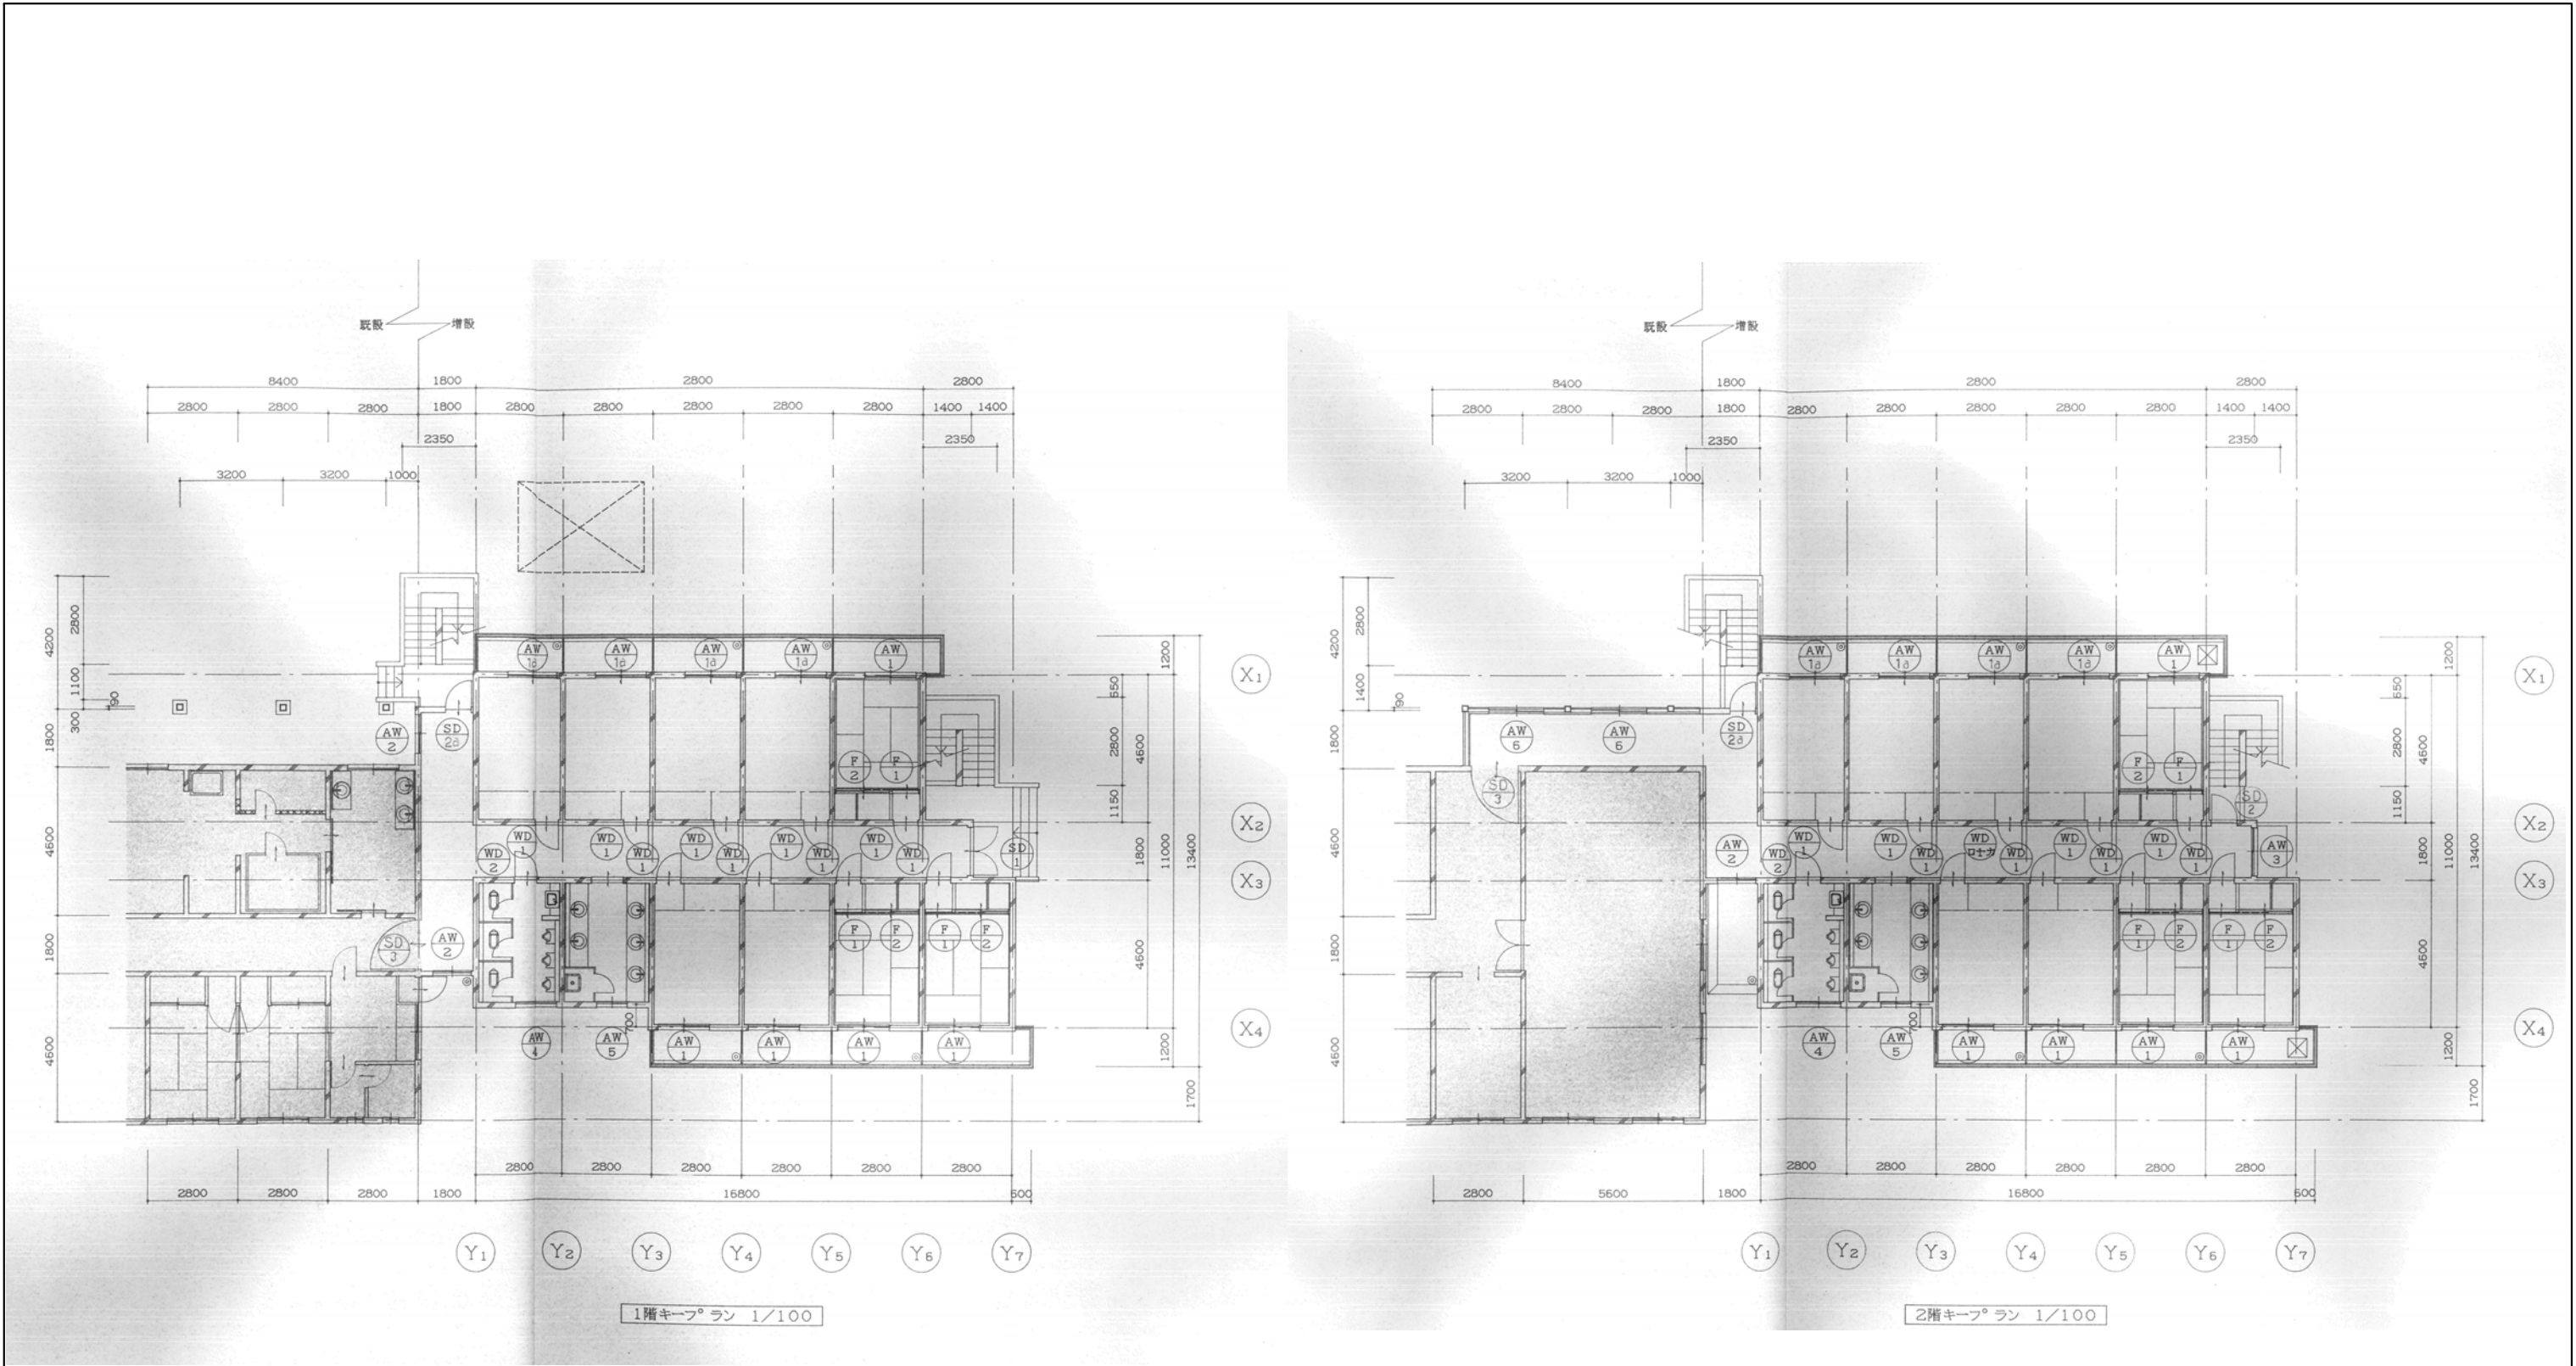

		設計変更年月日								工事名	旧騎手会館他解体工事	縮尺	A1版： 1/100 A3版： 1/200	佐賀県競馬組合	図面番号 JA-18
		1回	年 月 日							図面名	【騎手会館B】建具キープラン	設計	1級建築士登録 第 号		
		2回	年 月 日												
		3回	年 月 日												



[illegible]

	設計変更年月日						工事名	旧騎手会館他解体工事	縮尺 A1版： 1/40 A3版： 1/80	佐賀県競馬組合	図面番号 JA-19
	1 回 年 月 日						図面名	【騎手会館B】建具表	設計	1級建築士登録 第 号	
	2 回 年 月 日										
	3 回 年 月 日										

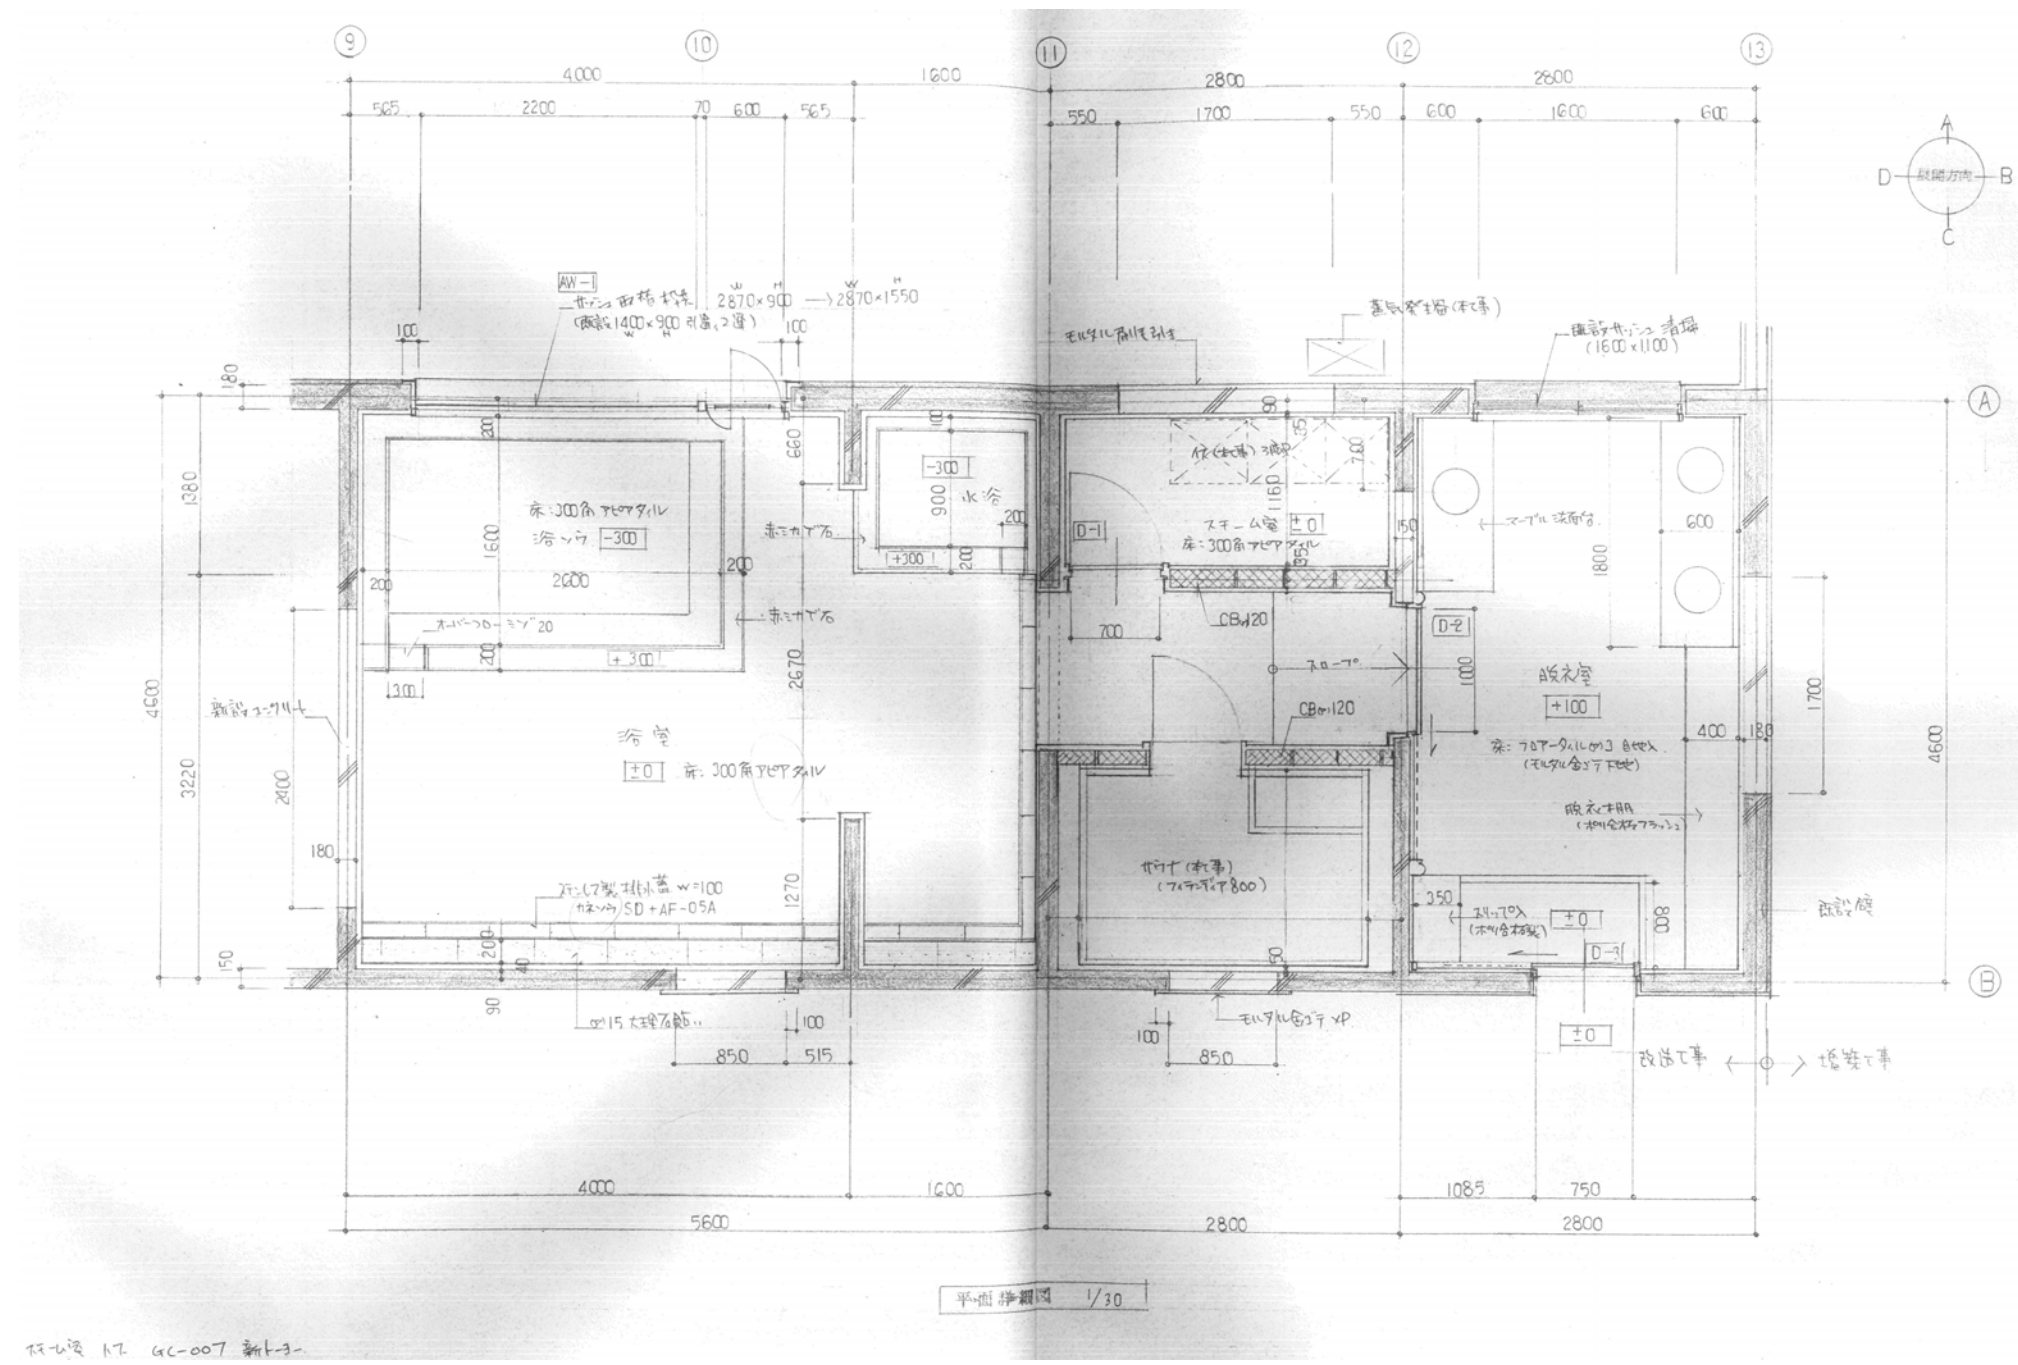


全撤去

		設計変更年月日								工事名	旧騎手会館他解体工事	縮尺 A1版： 1/30 A3版： 1/60	佐賀県競馬組合	図面番号 JA-20
		1回	年 月 日											
		2回	年 月 日							図面名	【騎手会館A】平面詳細図	設計	1級建築士登録 第 号	
		3回	年 月 日											

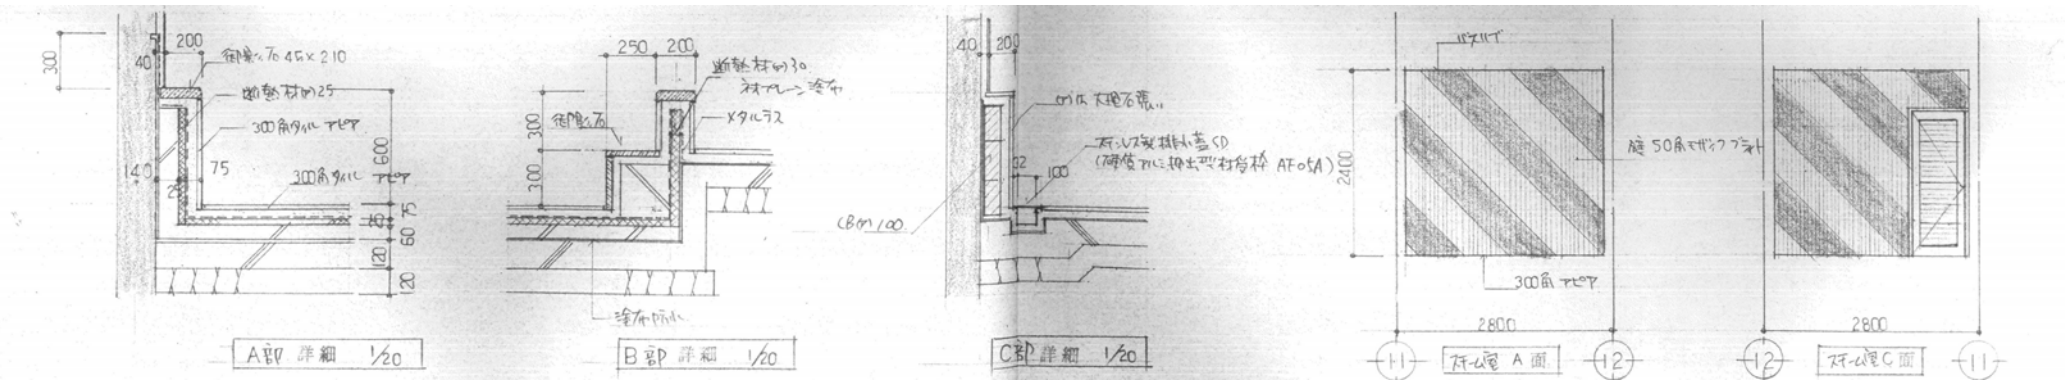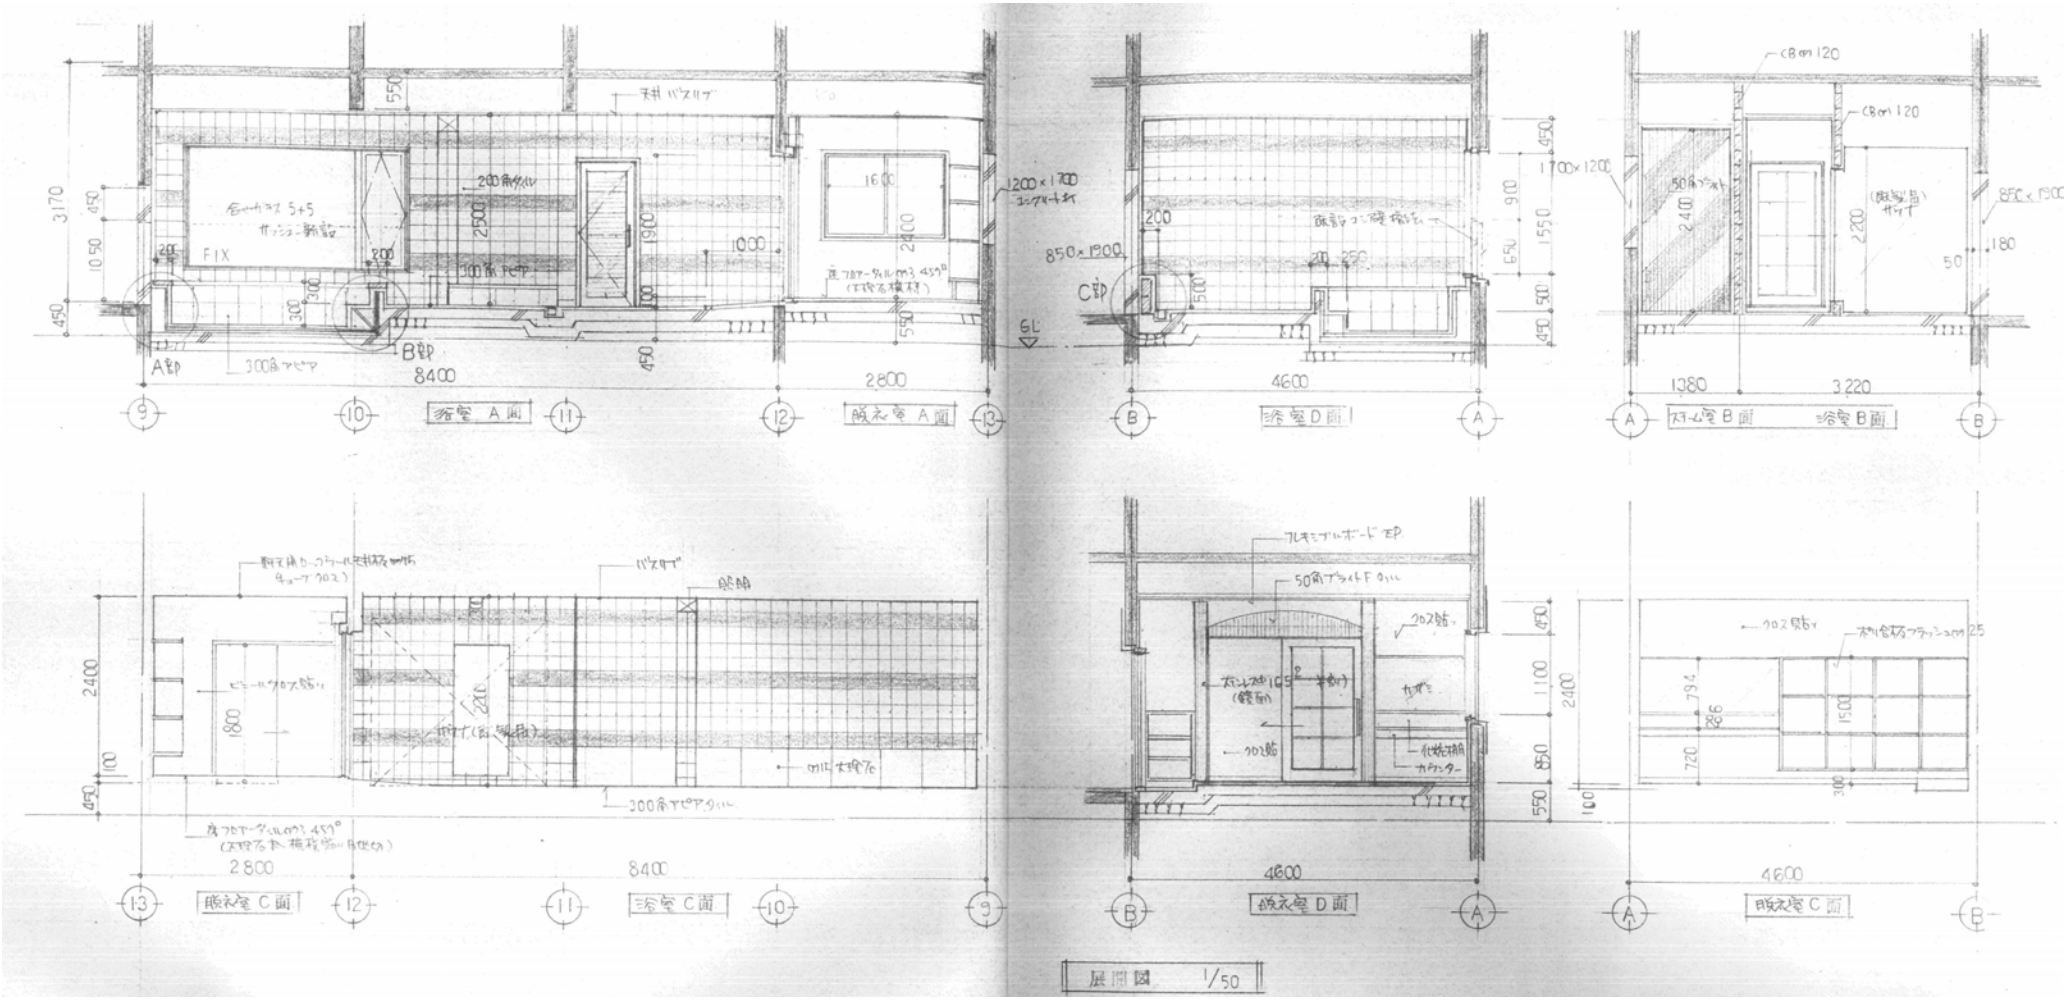


全撤去

設計変更年月日					工 事 名	旧騎手会館他解体工事	縮 尺 A1版：1/50, 1/20 A3版：1/100, 1/40	佐賀県競馬組合	図 面 番 号 JA-21
1 回 年 月 日									
2 回 年 月 日									
3 回 年 月 日									
					図 面 名	【騎手会館A】展開図	設 計	1 級建築士登録 第 号	

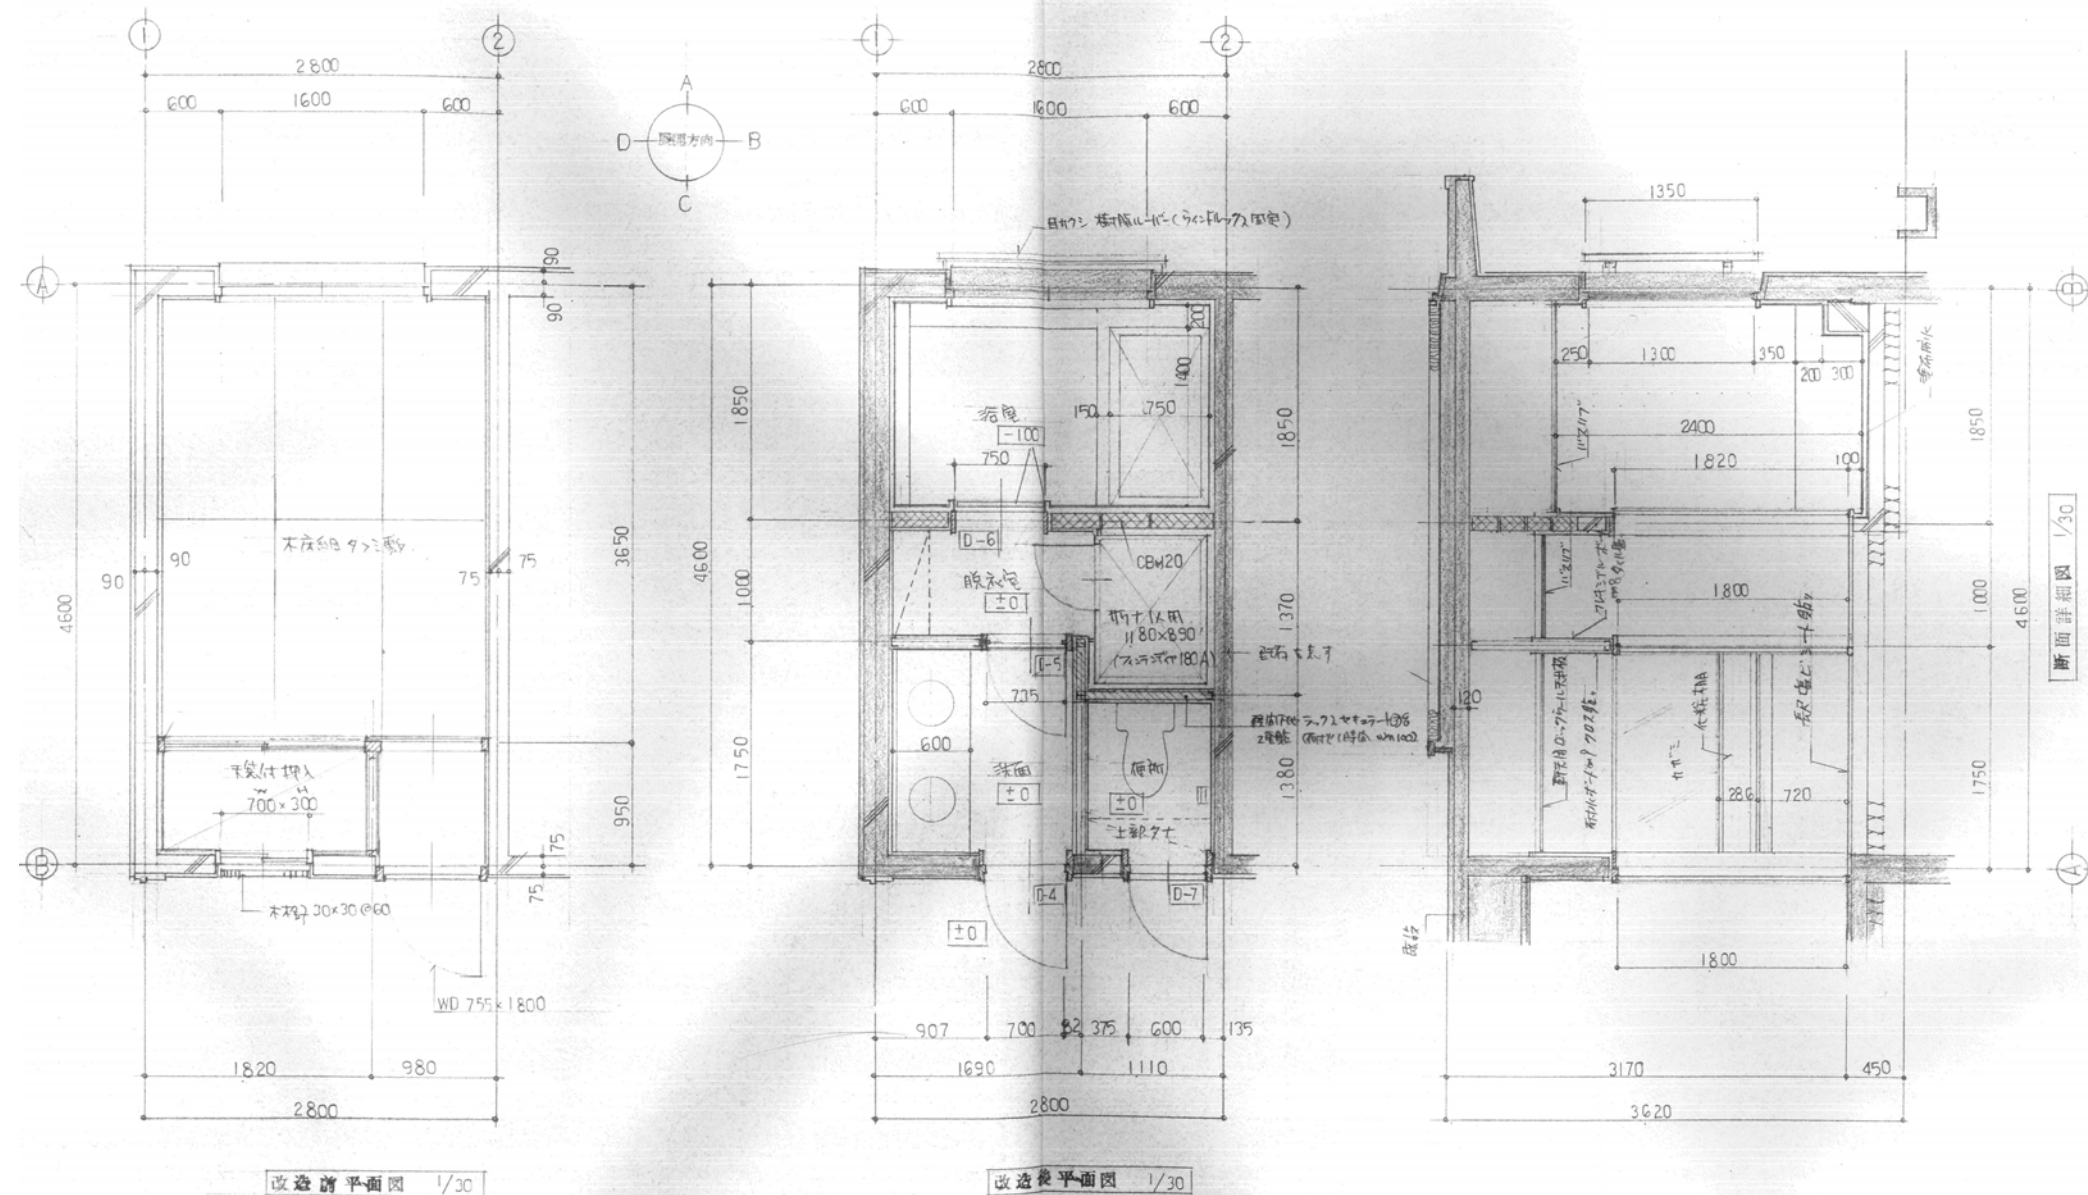


全撤去


	設計変更年月日									工事名	旧騎手会館他解体工事	縮尺 A1版：1/30, 1/50 A3版：1/60, 1/100	佐賀県競馬組合	図面番 号
	1回	年	月	日										
	2回	年	月	日										
	3回	年	月	日										
											図面名	【騎手会館A】水廻り平面詳細図・展開図	設計	

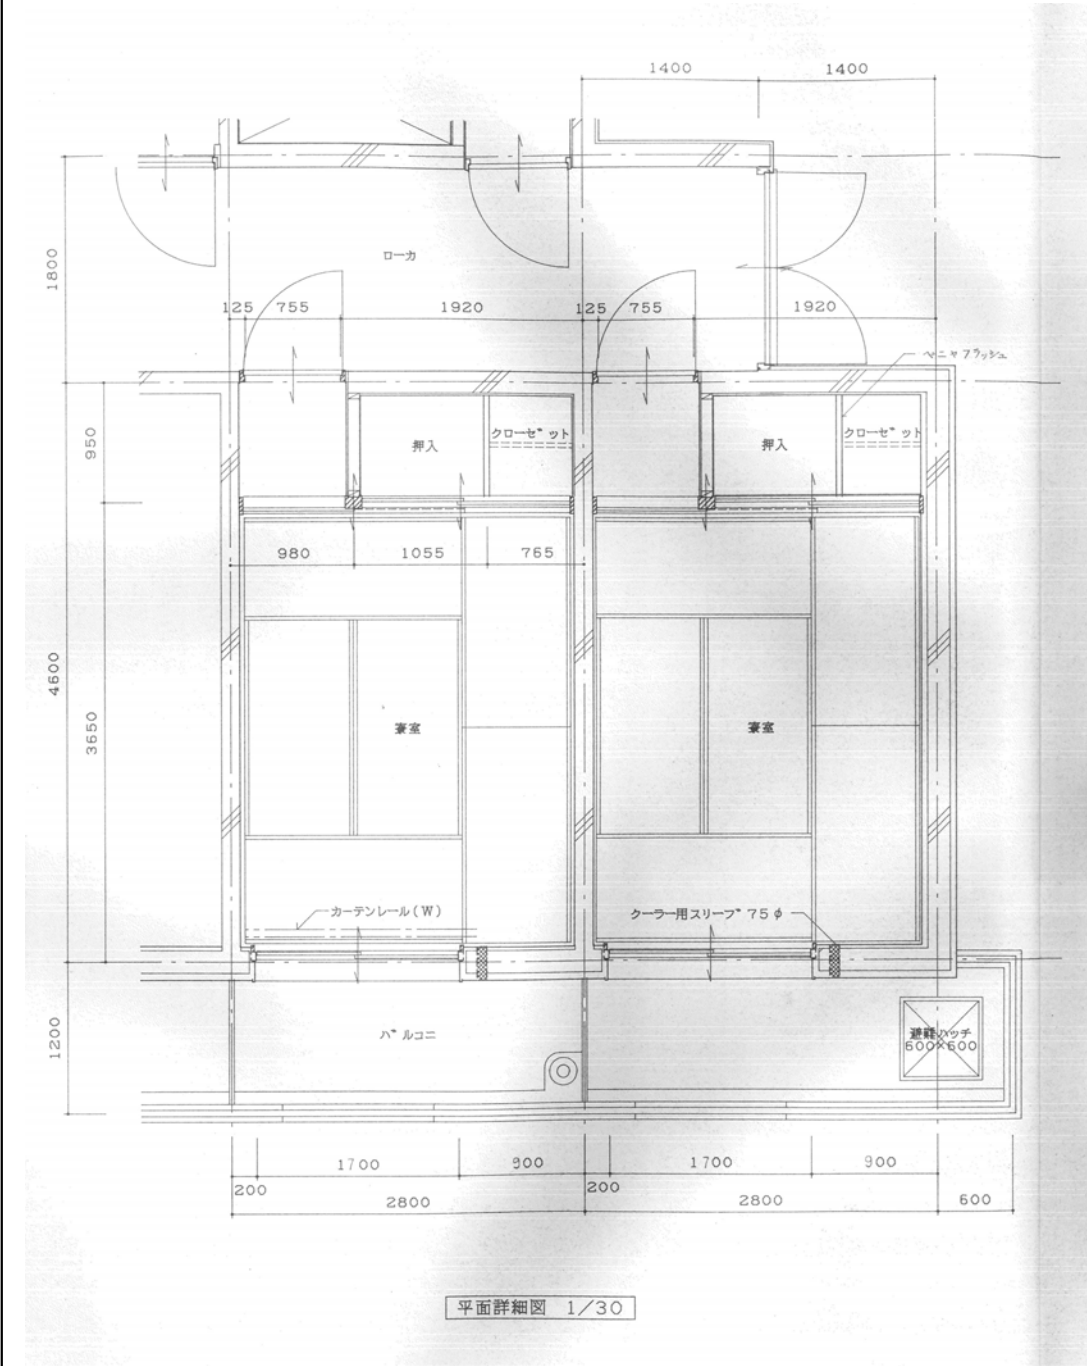


家室	
床	木製床組 タタミ
巾木	タタミ寄せ
壁	コンクリート下地処理ノ上 ビニールクロス貼り
天井	化粧杉板石膏ボード(ア)9
押入	合板(ア)4
柱、額縁 廻り縁	トカ

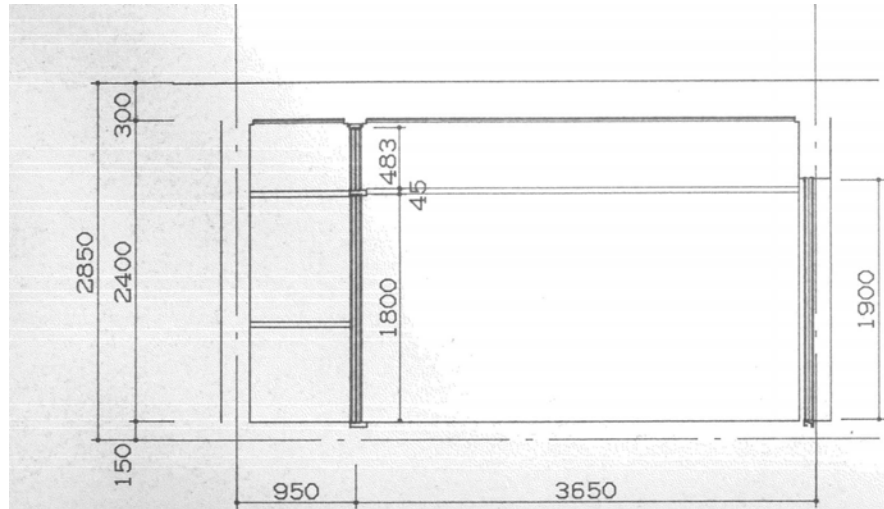


A

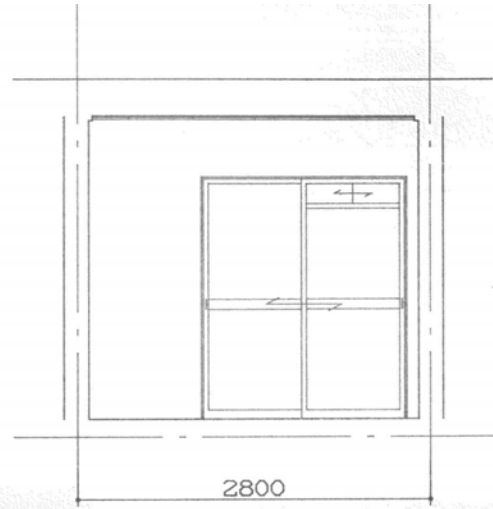

B

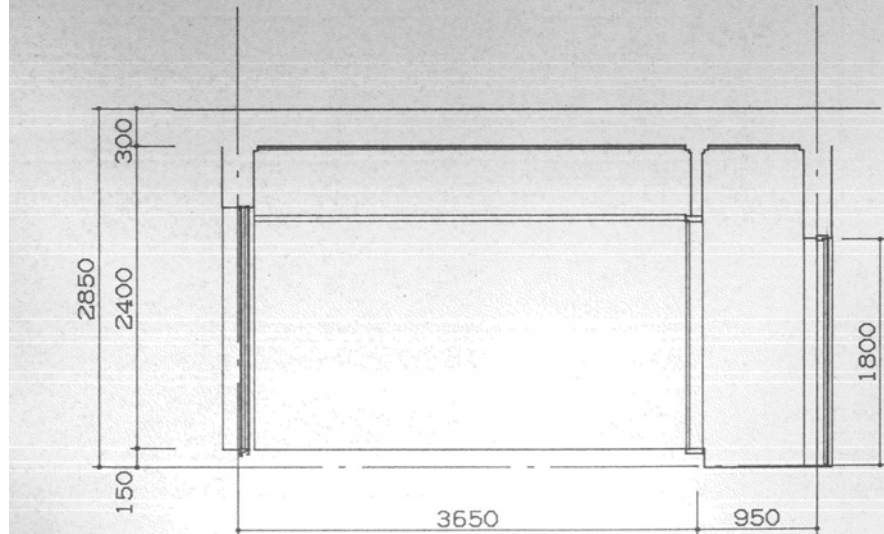

C

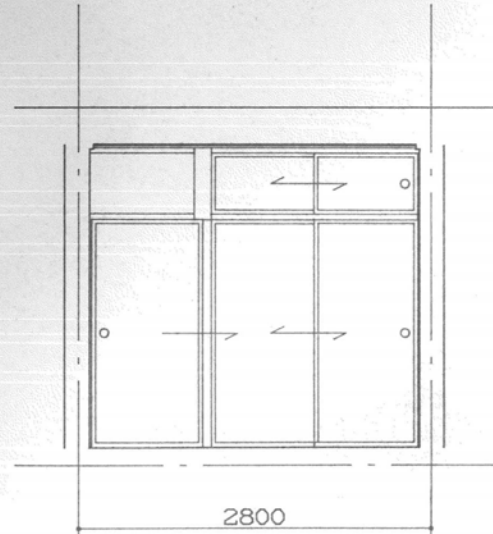

D

展開図 1 / 30

全撤去

		設計変更年月日								工事名	旧騎手会館他解体工事	縮尺 A1版：1/30 A3版：1/60	佐賀県競馬組合	図面番号 JA-23
		1回	年 月 日											
		2回	年 月 日											
		3回	年 月 日											
										図面名	【騎手会館B】平面詳細図・展開図	設計	1級建築士登録 第 号	

Architectural floor plan of a bathroom (洗面所) with dimensions and labels. The plan shows a rectangular room with a central tiled area (洗面所) and two side areas with sinks and mirrors. Dimensions are provided in millimeters (mm).

Dimensions:

- Overall width: 2800 mm (900 + 1000 + 900)
- Overall depth: 2750 mm (700 + 950 + 1000 + 825 + 1150 + 1150 + 700)
- Top section width segments: 900, 1000, 900
- Left side depth segments: 700, 1150, 1150, 825, 1000, 925
- Right side depth segments: 700, 950, 1000, 1000, 950
- Bottom section width segments: 1100, 1000, 700
- Central tiled area width: 500 mm
- Sink area width: 600 mm
- Door width: 700 mm
- Door swing radius: 500 mm
- Door opening width: 105 mm
- Door opening height: 75 mm



Labels and Features:

- 洗面所 (Sink area)
- ミカゲ 石貼り (Mirror stone cladding)
- マーブ ルライトカウンター (Marble light counter)
- 150角床タイル貼り (150mm square floor tile cladding)
- 500 (Door swing radius)
- 105 (Door opening width)
- 75 (Door opening height)





								工事名	旧騎手会館他解体工事	縮 A1版： 1/30 尺 A3版： 1/60	佐賀県競馬組合	図面番号 JA-24
								図面名	【騎手会館B】洗面室 平面詳細図・展開図	設 計	1級建築士登録 第 号	

便所	
床	シート防水（ア）1.5シンタマーコンクリート金コテ押エ 150角デザインタイルBFL
巾木	
壁	150角デザインタイルBHA
天井	シブトーン貼り
欄干	マーブールライトカウンター 選立化粧欄 鏡クリアミラー8mm（耐食加工）

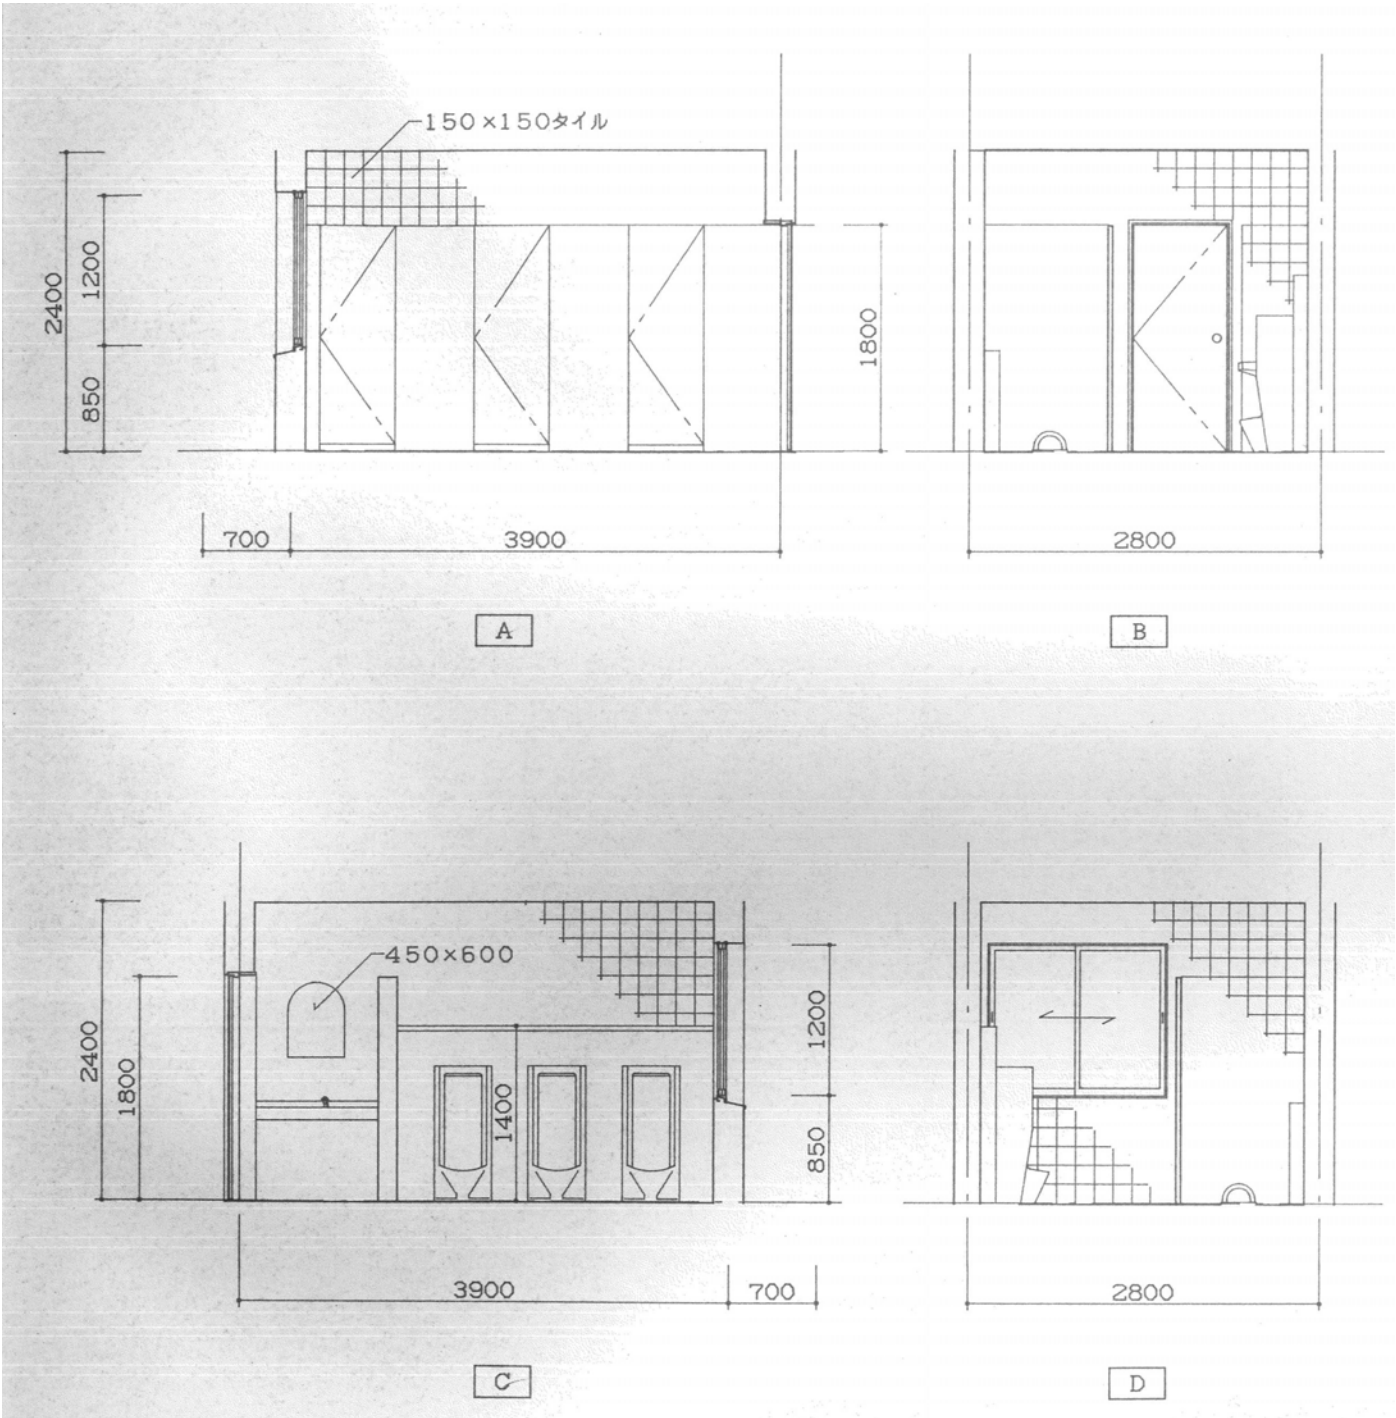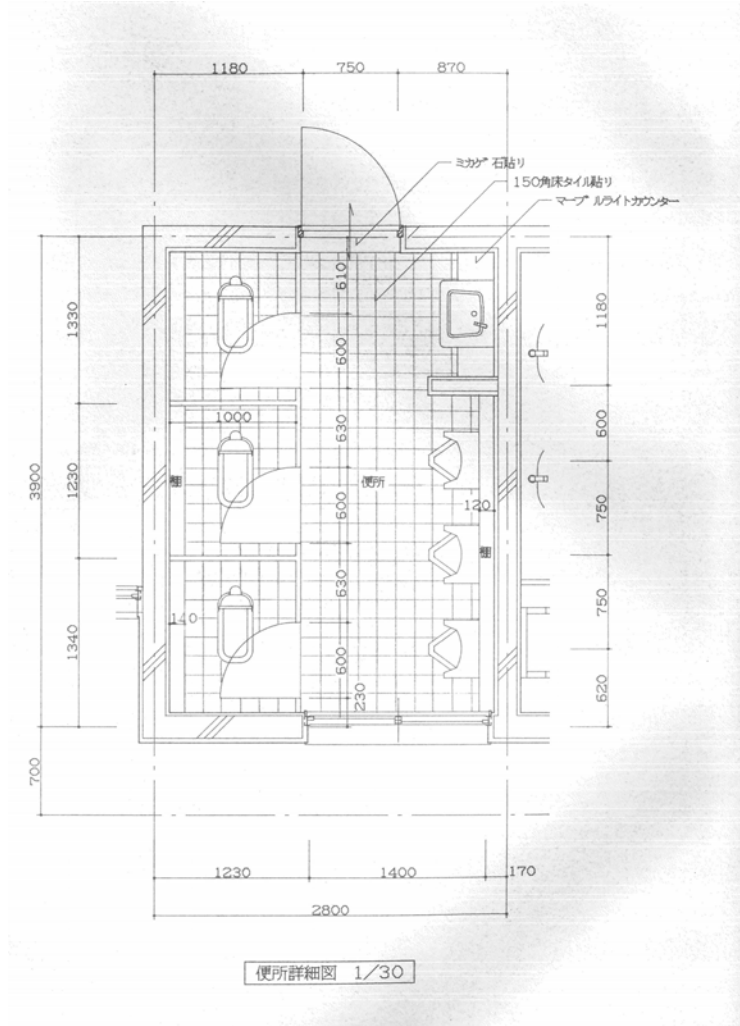

全撤去

	設計変更年月日						工事 名	旧騎手会館他解体工事	縮 尺	A1版： 1/30 A3版： 1/60	佐賀県競馬組合	図 面 番 号
	1回	年	月	日								
	2回	年	月	日								
	3回	年	月	日								
							図 面 名	【騎手会館B】便所 平面詳細図・展開図	設 計		1級建築士登録 第 号	JA-25

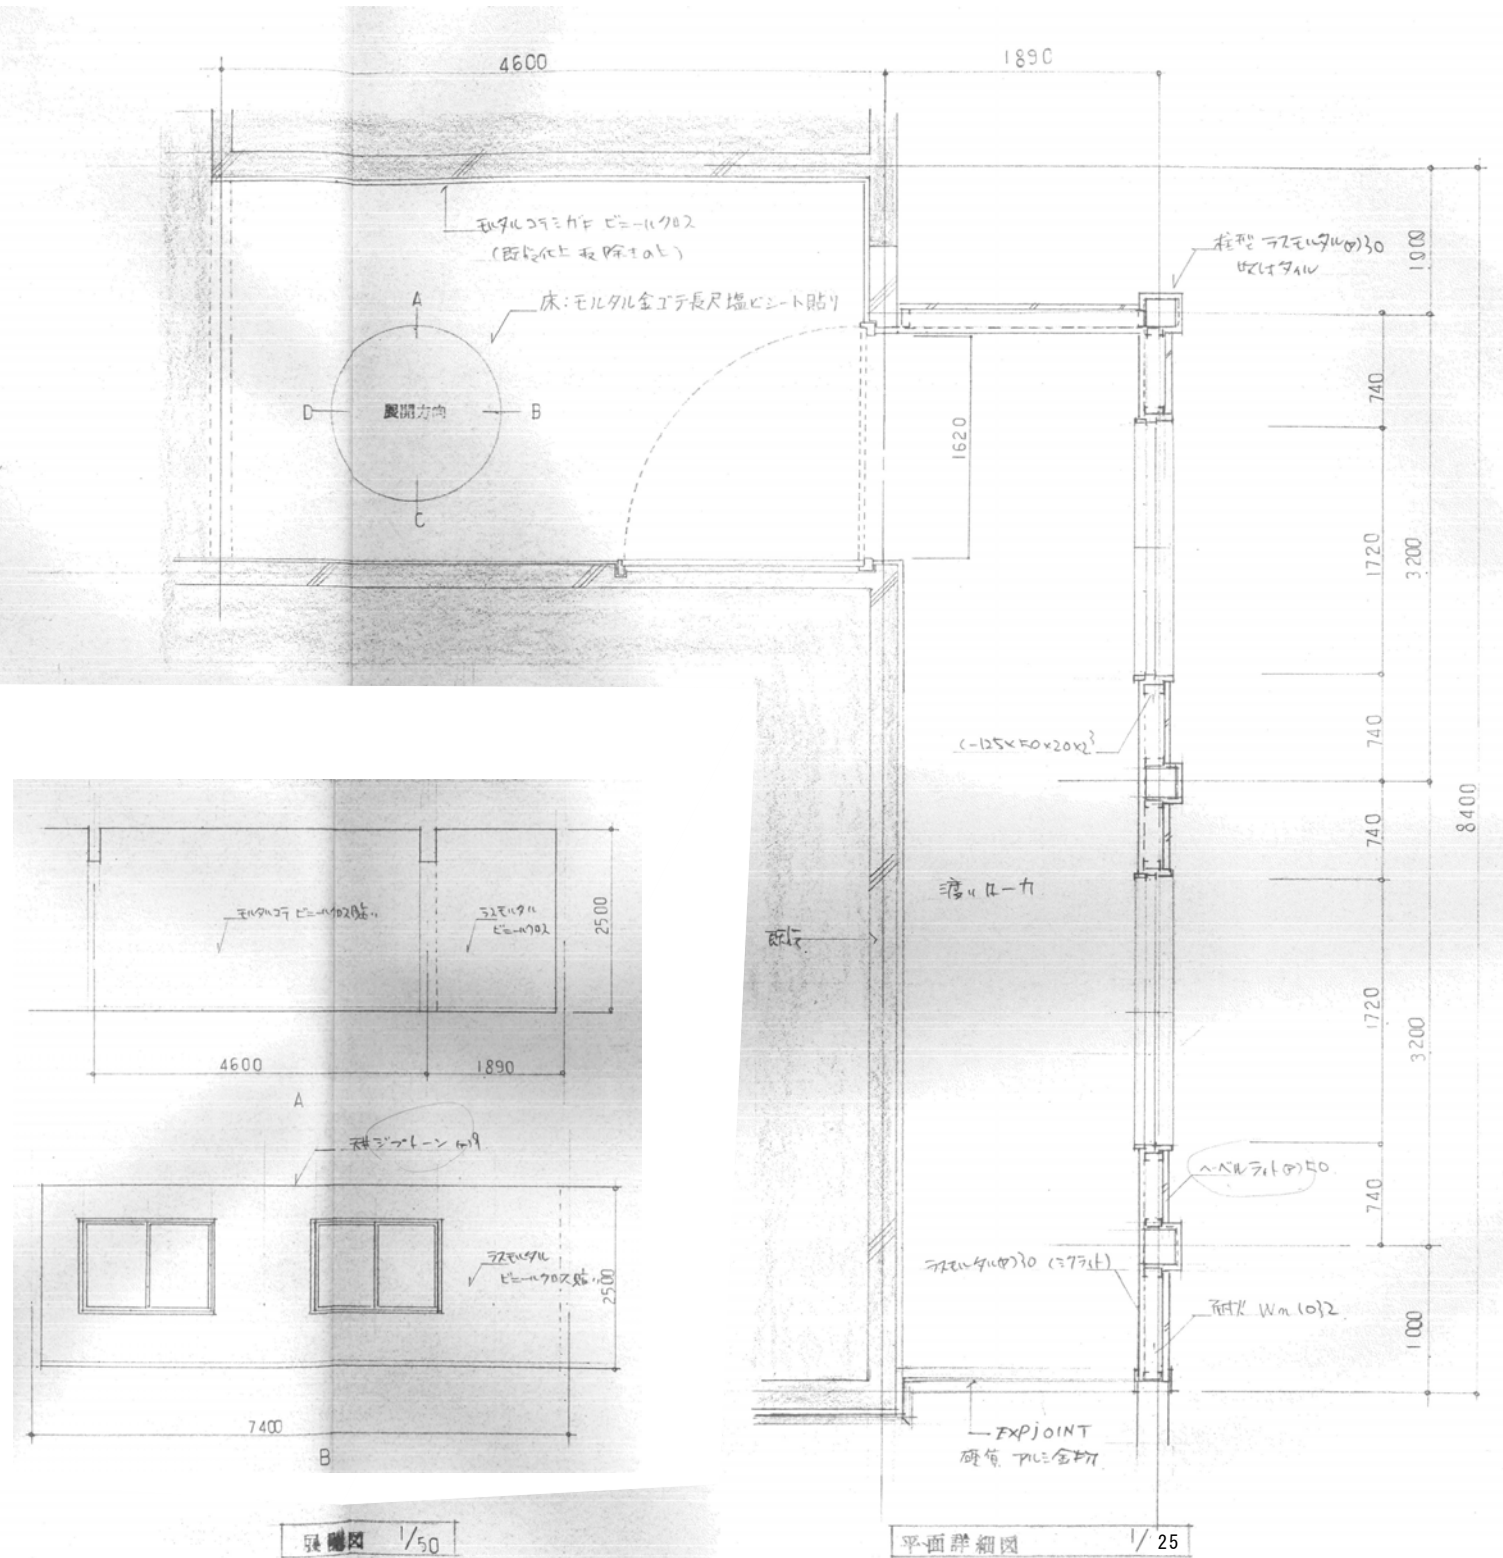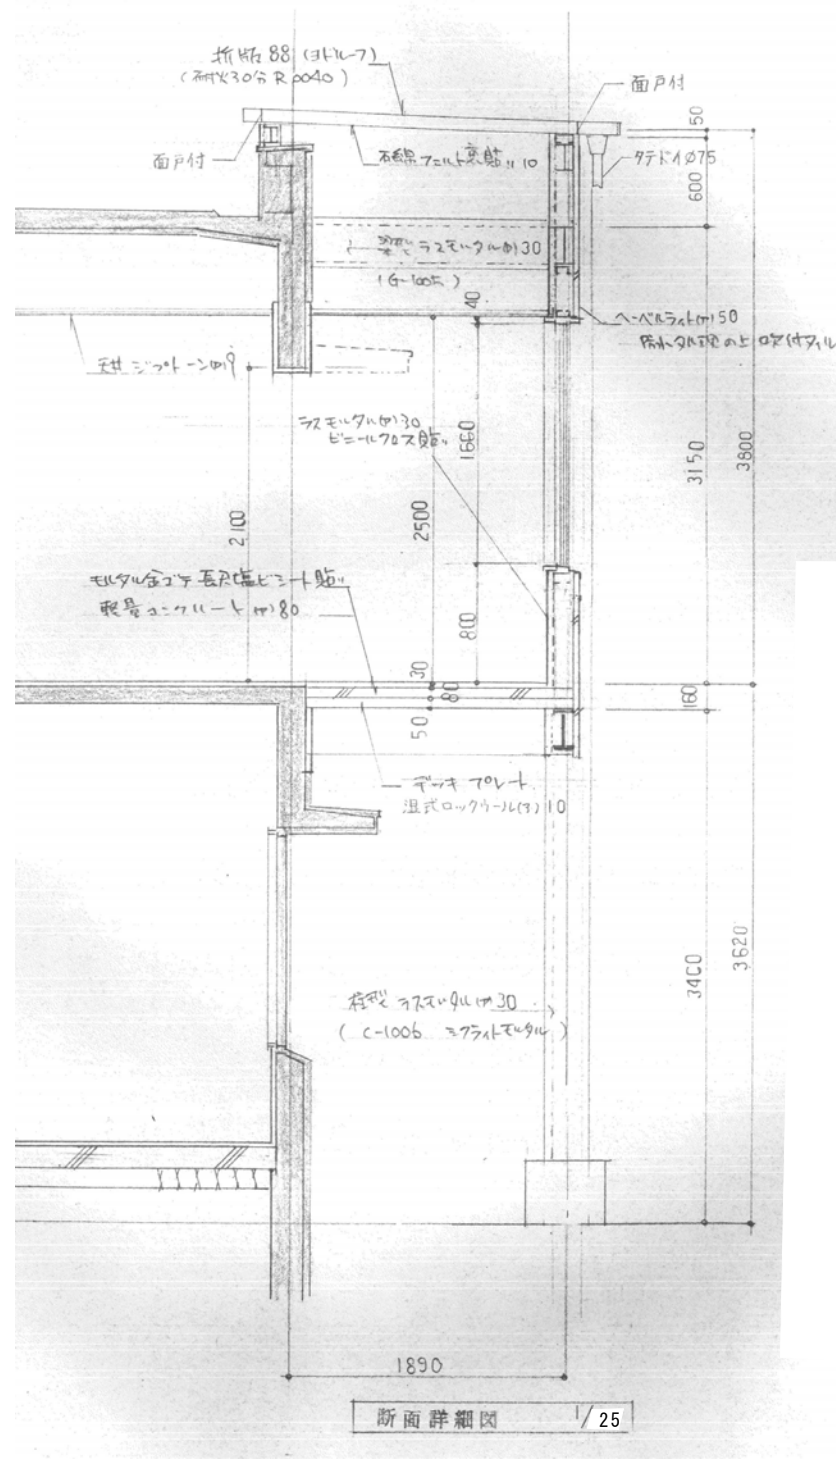


全撤去


設計変更年月日		工事名		縮尺		図面番号	
1回	年 月 日	旧騎手会館他解体工事		A1版: 1/25, 1/50 A3版: 1/50, 1/100		佐賀県競馬組合	
2回	年 月 日	【騎手会館A B】渡り廊下詳細図		設計		1級建築士登録 第 号	
3回	年 月 日					JA-26	

仕上表


名 称	仕 様 ・ 材 質
床	台輪
壁	桧
天井	桧
ベンチ	桧
防熱板	桧 (ストーブ側不燃板貼)
スノコ	桧
廻 縁	桧
ストーブ廻り壁	化粧不燃板
建 具	アルミカマチ扉 (アルミ枠)
	サウナ室側 桧貼
防熱板	網入ガラス6.8mm
	不燃板
外 壁	正面 : 耐水ベニヤ
	側面 背面 : 耐水ベニヤ
標準付属品	制御盤
	サウナストーブ 香花石
	温度計 照明器具 回転板 砂時計

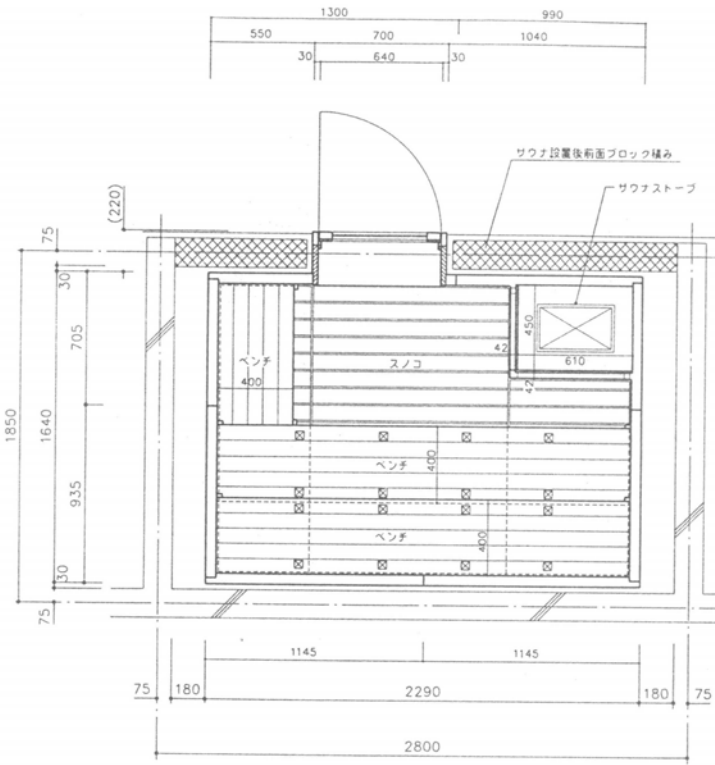


平面図

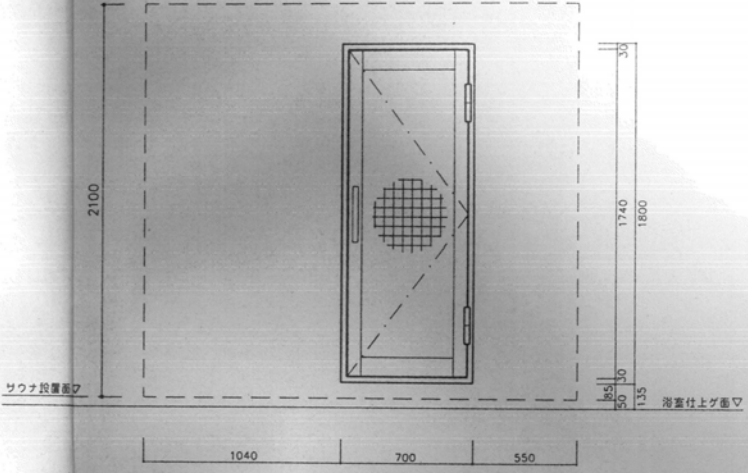


正面図

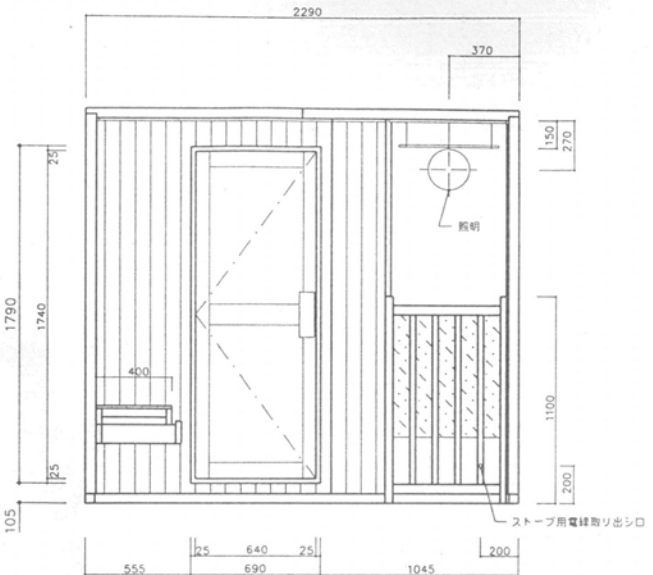


展開図-A

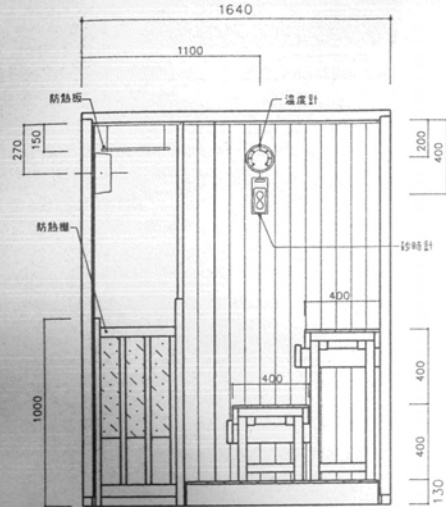

展開図-B

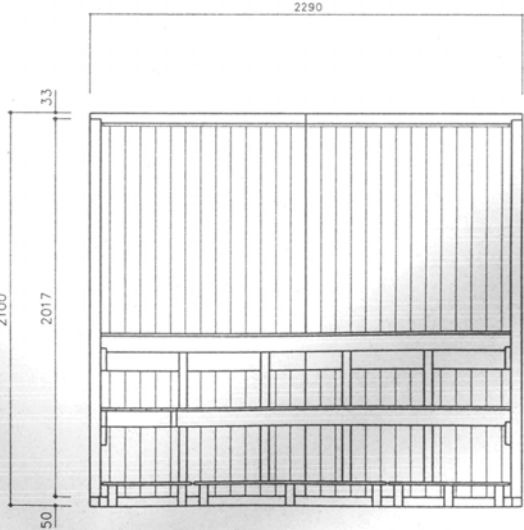



展開図-C

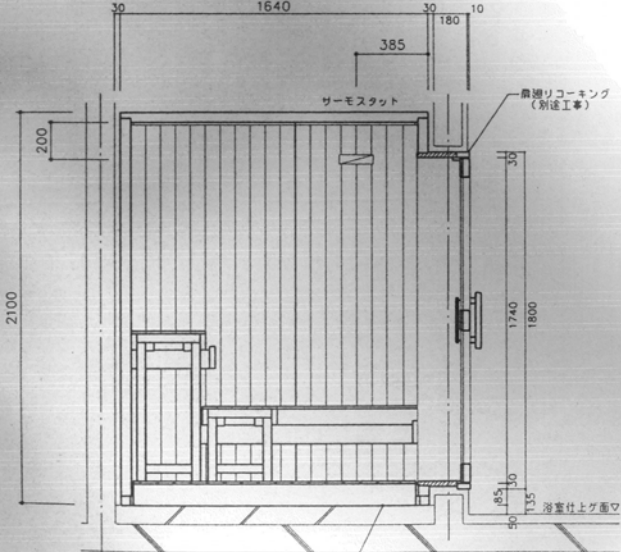

展開図-D


全 撤 去

		設計変更年月日						工 事 名 称	旧騎手会館他解体工事	縮 尺 A1版 : 1/20 A3版 : 1/40	佐賀県競馬組合	図 面 番 号
		1回	年	月	日							
		2回	年	月	日							
		3回	年	月	日							
								図 面 名 称	【騎手会館A】サウナ詳細図1	設 計	1級建築士登録 第 号	JA-27

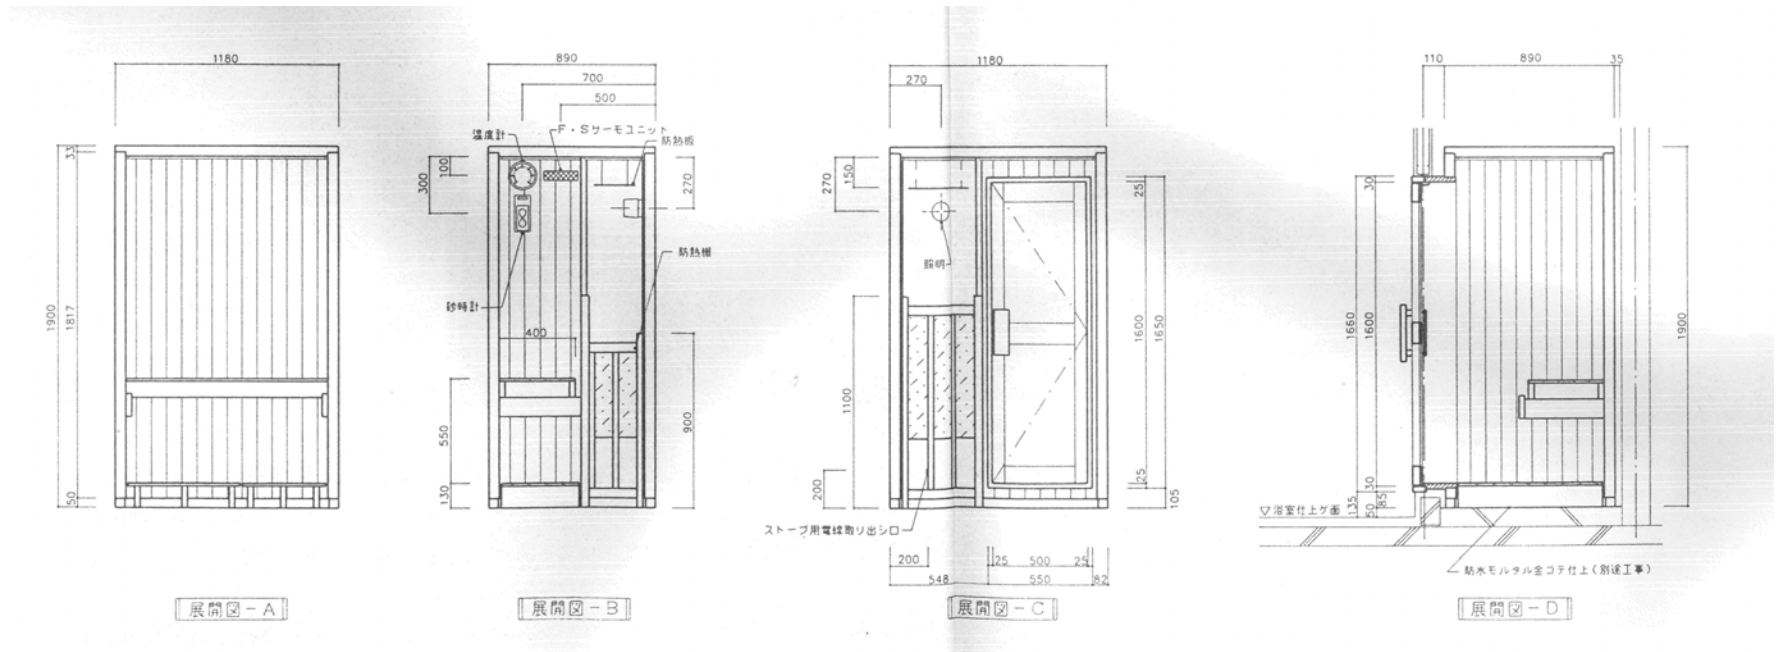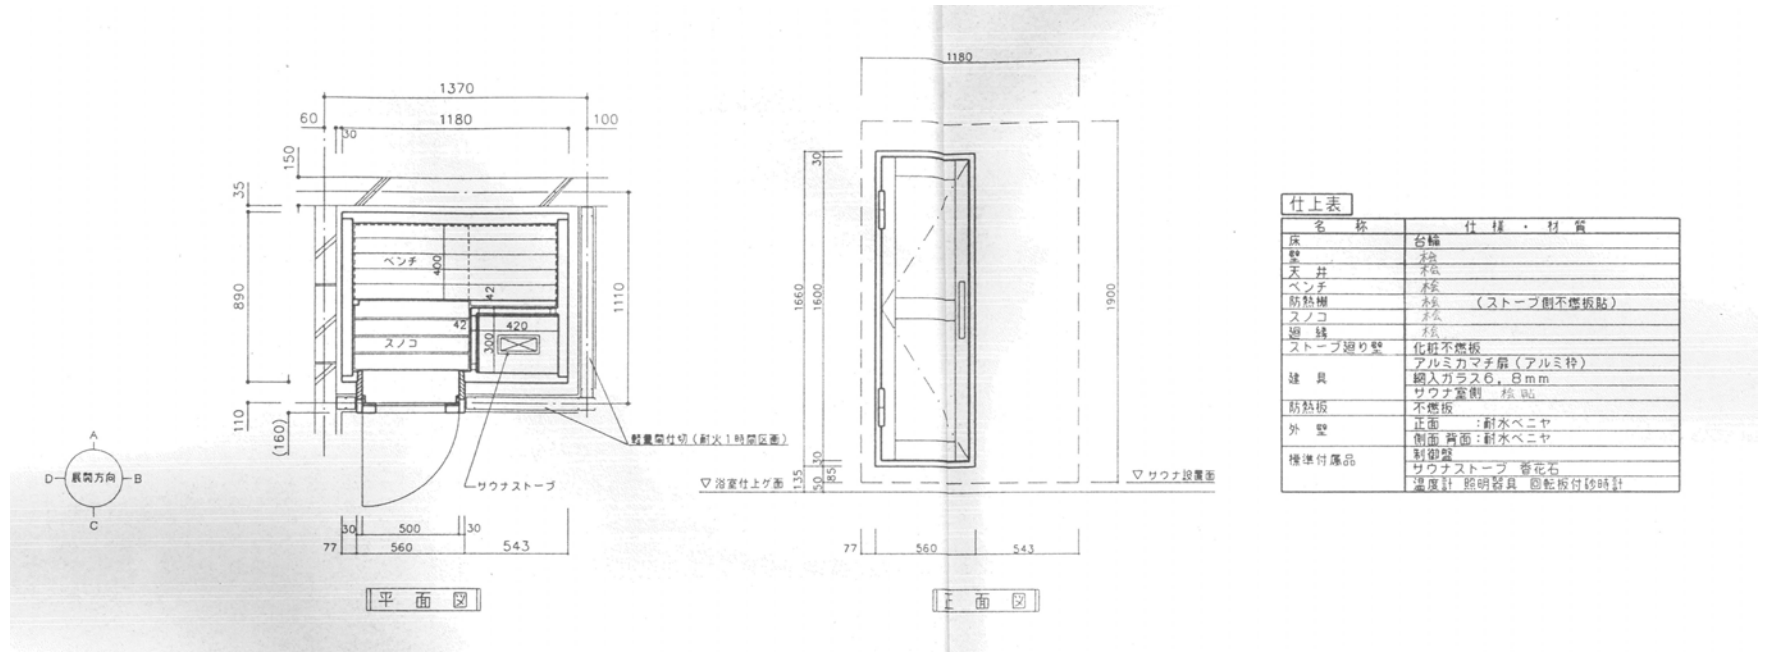


全撤去


	設計変更年月日								工事 内容	旧騎手会館他解体工事	縮 尺	A1版：1/250 A3版：1/500	佐賀県競馬組合	図 面 番 号
	1回 年 月 日												1級建築士登録 第 号	JA-28
	2回 年 月 日													
	3回 年 月 日													
										【騎手会館A】サウナ詳細図2	設 計			

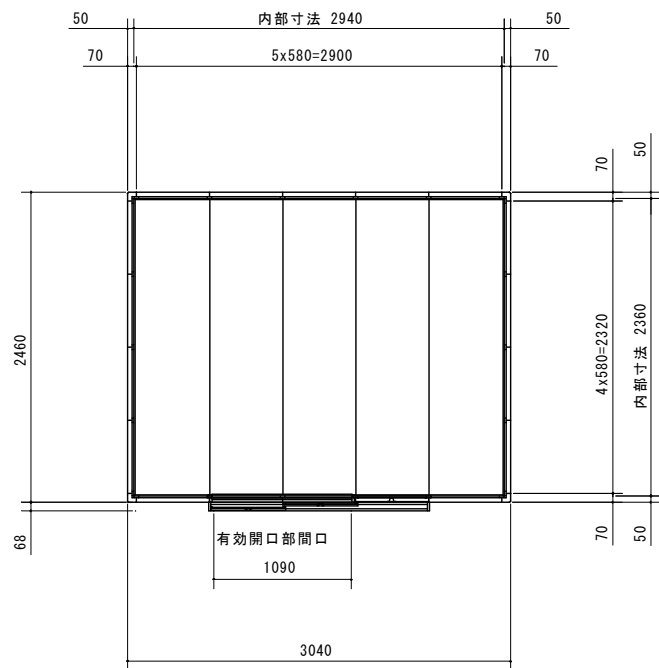

平面図

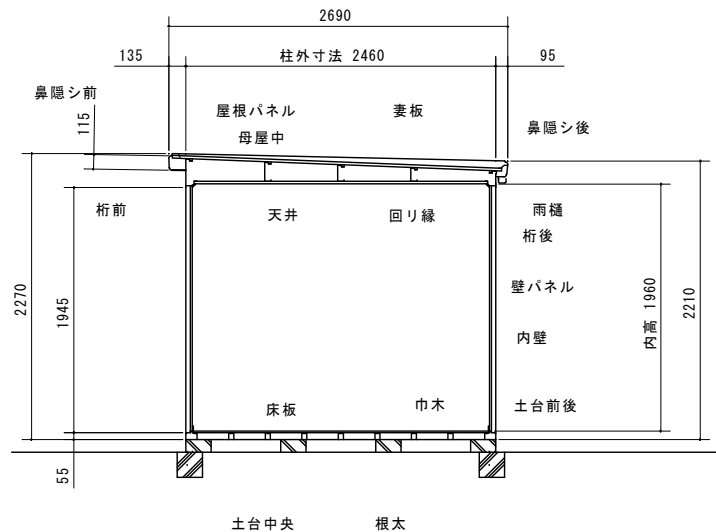


断面図

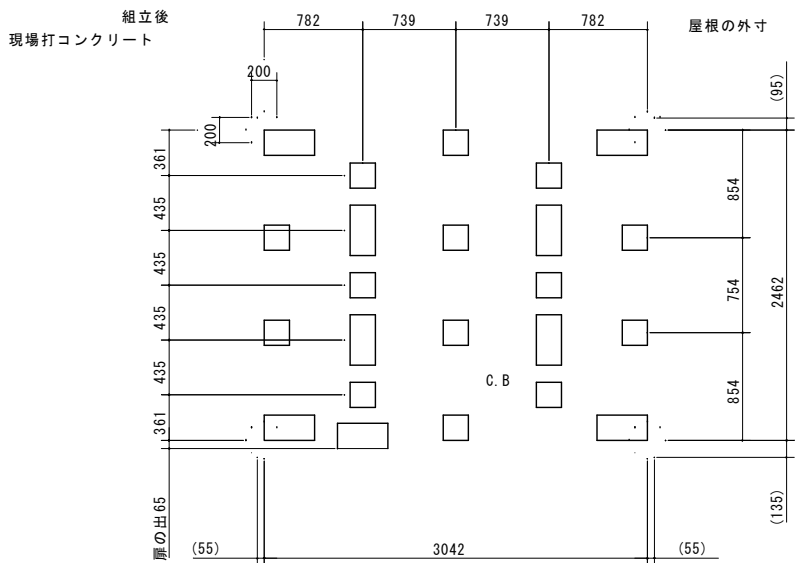


() 内寸法は屋根の出幅


基礎図

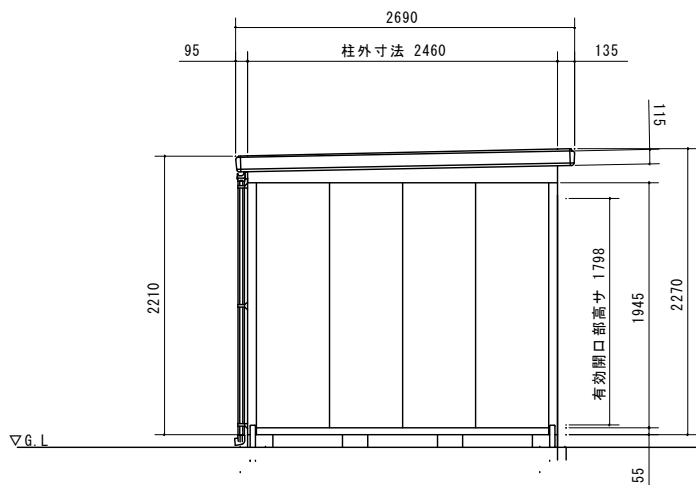


左側面図

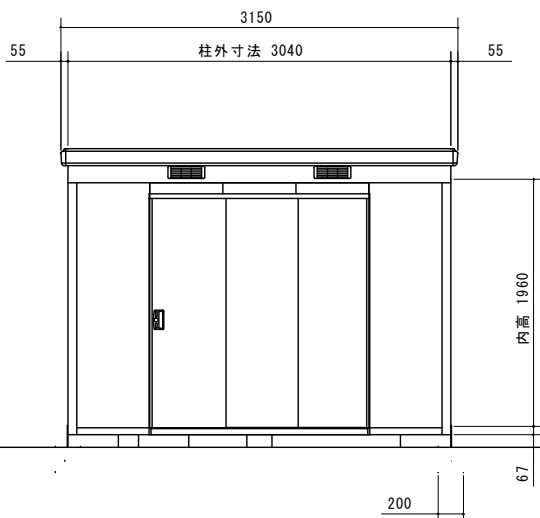

正面図

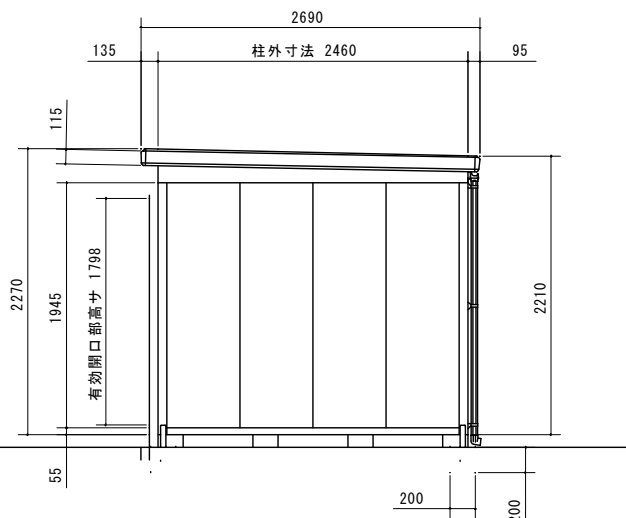

右側面図

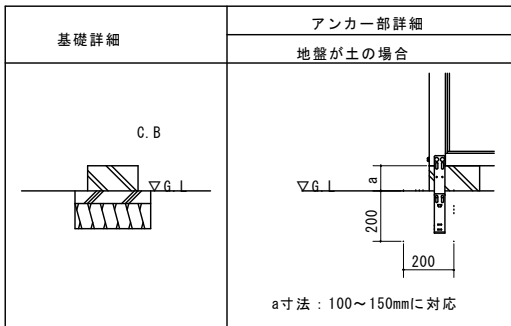


全撤去

		設計変更年月日						工事 内容	旧騎手会館他解体工事	縮尺 A1版：1/30 A3版：1/60	佐賀県競馬組合	図面 番号 JA-29
		1回	年	月	日							
		2回	年	月	日							
		3回	年	月	日							
								図面 名称	プレハブ倉庫 詳細図	設計	1級建築士登録 第 号	

内部仕上表

階	室名	床高 (FL)	天井高 (CH)	床		巾木		壁			天井		廻縁		備考	
				下地	仕上	名称	高さ mm	下地	仕上	下地	仕上	名称	高さ mm			
1F	MWC	±0	2.700	大引き・根太転し	合板 t=12	ビニル床シート (みなし石綿建材)		木 同上 コンクリートブ ロック 木	GB-S t=12.5 モルタル ラスボード t=8 同上	タイル 同上 漆喰 同上	ケイカル t=6	VE	木製廻縁	30		
	PS															
	WWC	±0	2.400	大引き・根太転し	合板 t=12	ビニル床シート (みなし石綿建材)		木 同上 同上	ラスボード t=8 GB-R t=12.5 同上	漆喰 天然木板 化粧合板	ケイカル t=6	VE	木製廻縁	30		
	縁側	±0	2.400	同上	同上	フローリング	木製巾木	60 木 木	ラスボード t=8 同上	じゅらく塗 同上		天然木化粧合板	同上	同上		
	縁側	±0	2.400	同上	同上	同上	同上	木 木	GB-R t=12.5 同上	化粧合板 同上		天然木化粧合板 化粧石膏ボード (みなし石綿建材)	同上	同上		
	押入	±0	2.400	同上	構造用合板 t=12	合板	雑巾摺	15					ラワン合板	同上	同上	
	玄関	±0	2.400	同上	合板 t=12	フローリング	木製巾木	60 木	GB-R t=12.5	化粧合板		化粧石膏ボード (みなし石綿建材)	同上	同上		
	床の間	-250	2.400		下地モルタル t=30	タイル	タイル	同上	同上	同上		同上	同上	同上		
		±0	2.400	大引き・根太転し	合板 t=12	フローリング		木 木	ラスボード t=8 同上	じゅらく塗 同上		天然木化粧合板	同上	同上		
								木 木	ラスボード t=8 同上	じゅらく塗 同上		同上	同上	同上		
	水廻り	±0	2.400	同上	同上	同上		木 同上 コンクリートブ ロック	ラスボード t=8 GB-R t=12.5 モルタル	漆喰 化粧合板 タイル	ケイカル t=6	VE	同上	同上		
	台所	±0	2.400	コンクリート		モルタル金コテ		コンクリートブ ロック 木	モルタル GB-R t=12.5	タイル 化粧合板	同上	同上	同上	同上		
				大引き・根太転し	合板 t=12 同上	フローリング タイル										
	物入1	±0	2.400	同上	構造用合板 t=12	合板	雑巾摺	15 同上		シナ合板			ラワン合板	同上	同上	
物入2	±0	2.400	同上	同上	同上	同上	木 同上		シナ合板 同上			同上	同上	同上		
和室・板間	±0	2.400	大引き・根太転し 同上	合板 t=12 合板 t=15	フローリング 畳	雑巾摺 木製既製品D	15 木 60	木調縁 t=50 ベニヤ t=5.5	薄付け仕上塗材 砂壁状仕上 (クリーム) (主材：クリソタイル含有)		天然木化粧合板	同上	同上			

- ・みなし石綿建材は、全てレベル3

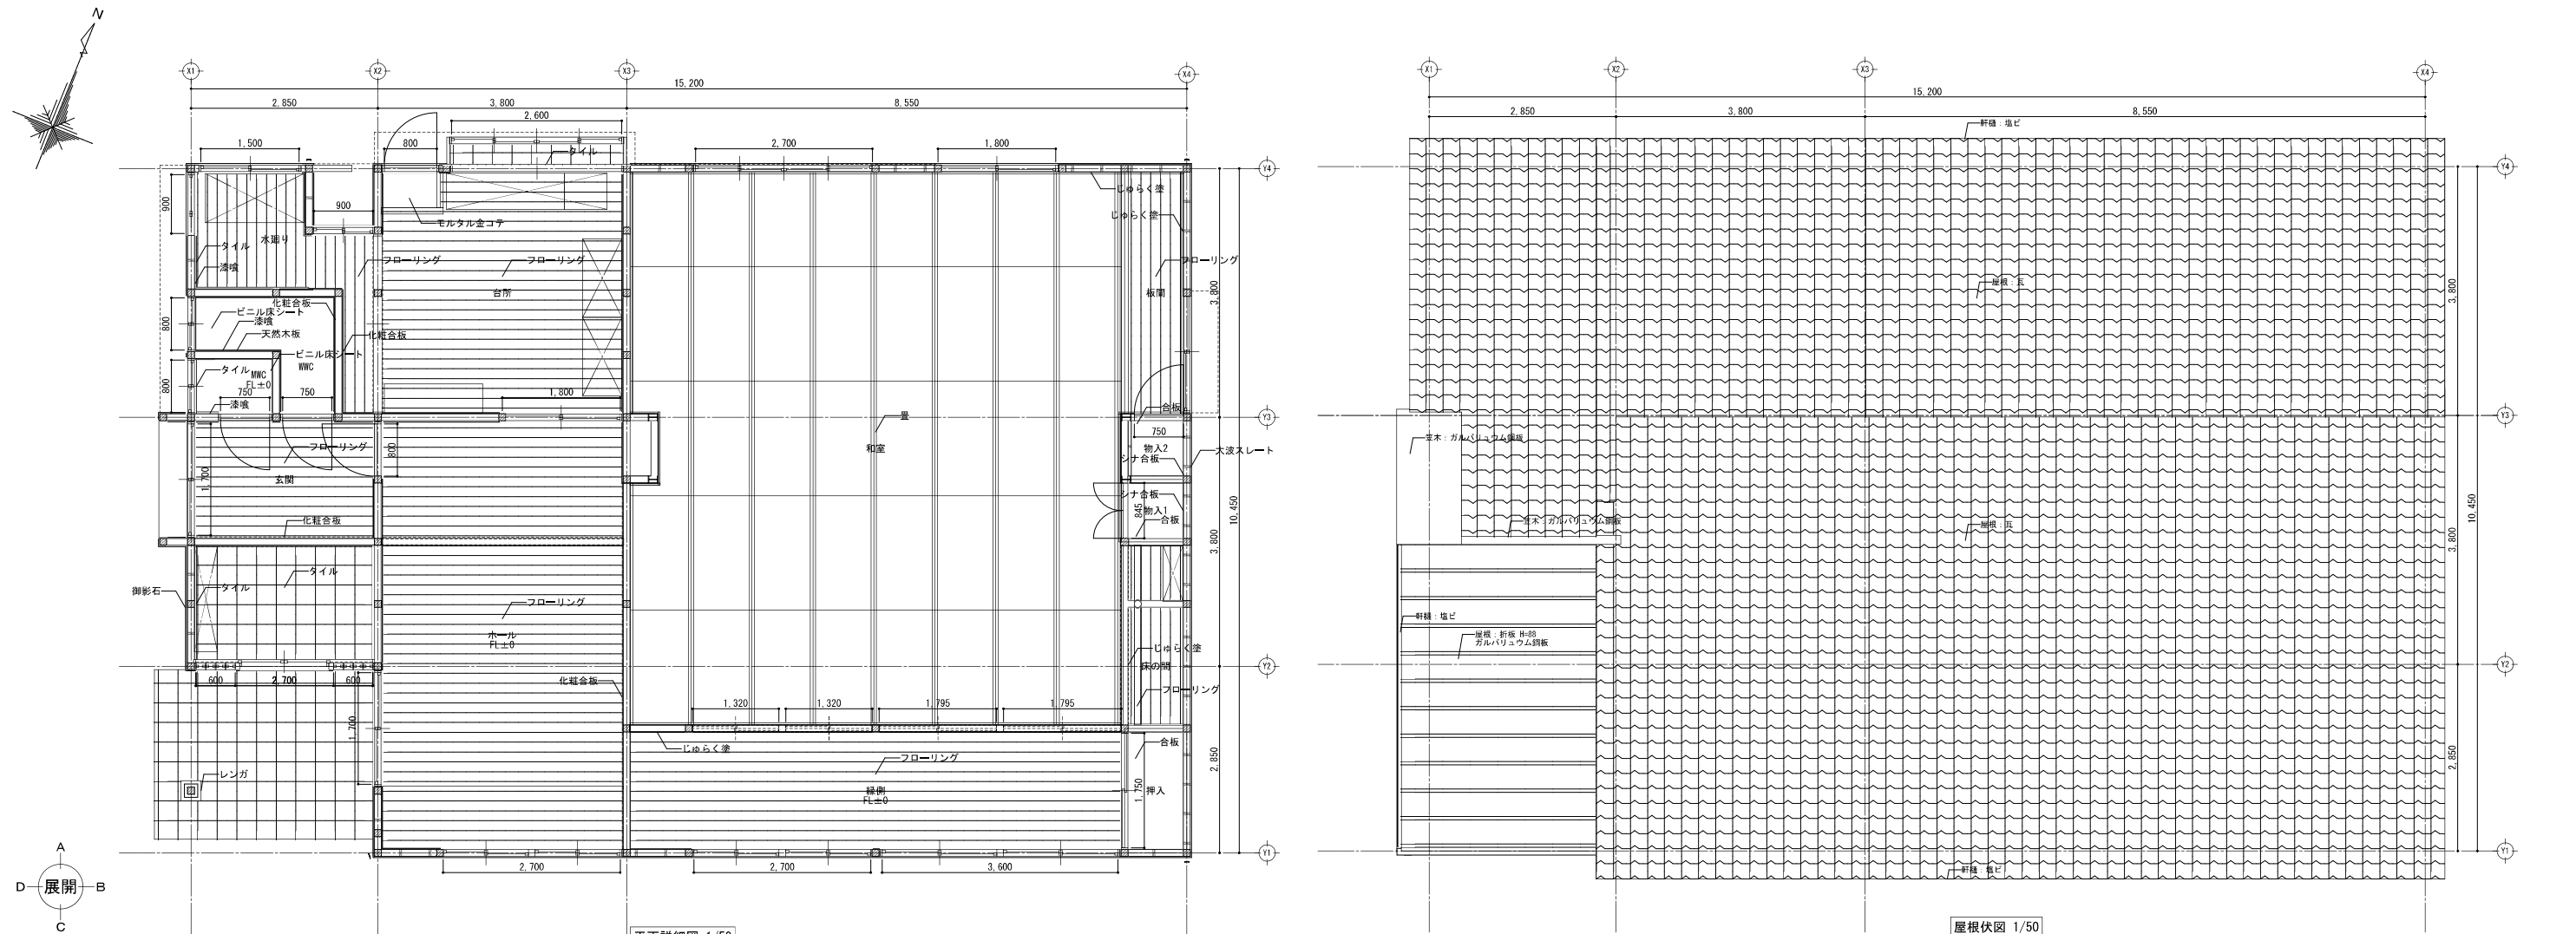


		設計変更年月日	1級建築士 内田 要	工事名	旧騎手会館他解体工事	縮 A1版 1/50 1/100 尺 A3版 1/100 1/200	佐賀県競馬組合	図面番号 JA- 30
		1 回 年 月 日	大臣登録 第 1 8 9 2 9 4 号	図面名	【競友会館】 内部仕上表・平面図・屋根伏図	設 計 年 月 日	1 級建築士登録 第 号	
		2 回 年 月 日	株式会社渋江建築設計事務所					
		3 回 年 月 日	佐賀市多布施四丁目3番50号 TEL 0952-24-7211					


外部仕上表

Default Group	屋根	① 庇/木母屋 t=90/野地板 t=15/アスファルトルーフィング (みなし石綿建材) /ガルバリウム鋼板 t=0.4
		② 折板 (山高88) /折板 t=88
		③ 木母屋 t=105/構造用合板 t=15/瓦
		④ 野地板t=15/アスファルトルーフィング/カラーガルバリウム鋼板t=0.4
	外壁	⑤ CB t=100/モルタル t=25/吹付けタイル
		⑥ 木 t=105/サイディング t=16 (アモサイト/クリソタイル含有) /吹付けタイル
		⑦ 木 t=105//大波スレート (鋼板)
		⑧ 御影石
		⑨ CB t=100/モルタル t=25
		⑩ 木 t=105/人造石研ぎ出し仕上 t=20/吹付けタイル
	天井	⑪ ケイカル板 t=6 (みなし石綿建材) /VE


- ・みなし石綿建材は、全てレベル3
- ・ケイカル板は、原形のまま撤去すること。

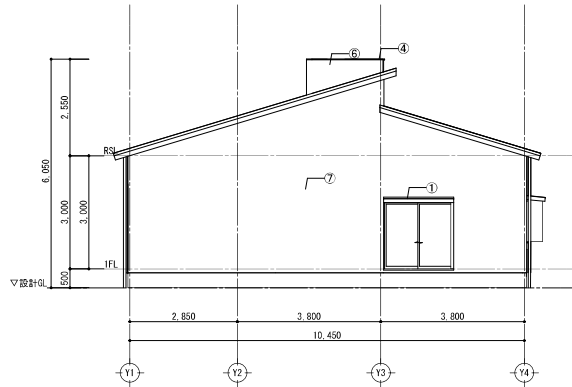


東立面図 1/100

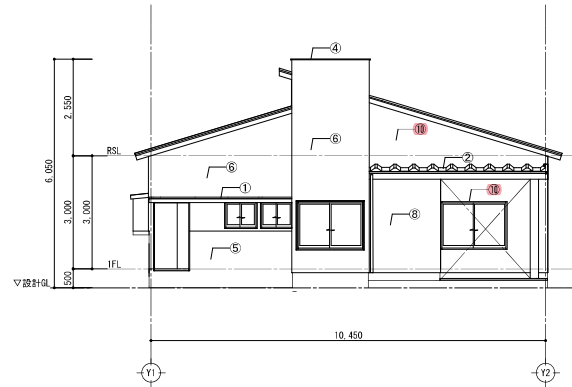


西立面图 1/100

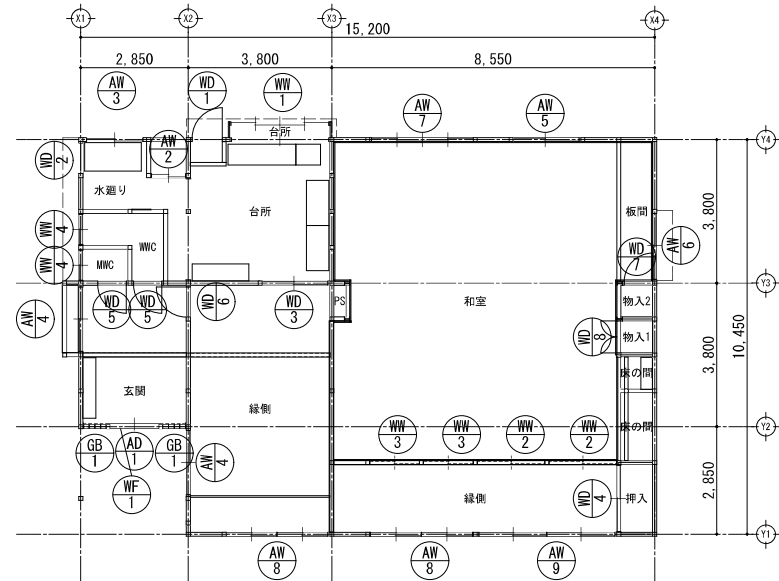


建具キープラン 1/100

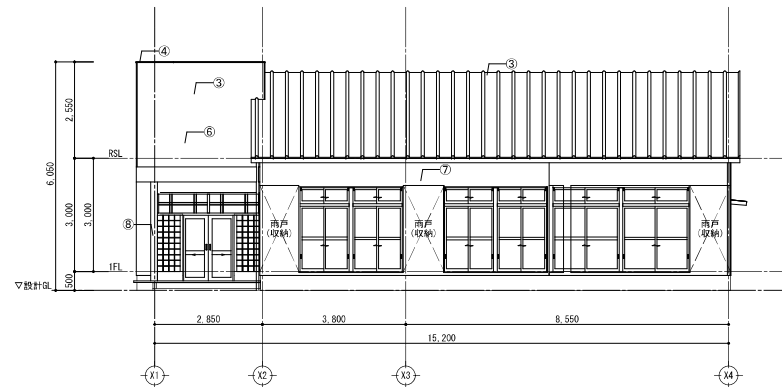


南立面图 1/100

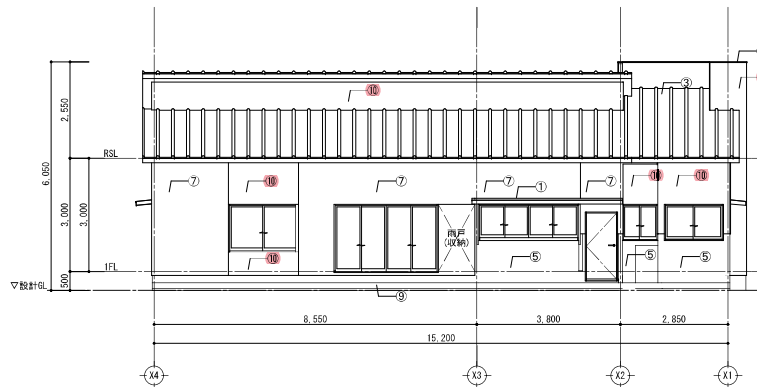

北立面图 1/100


















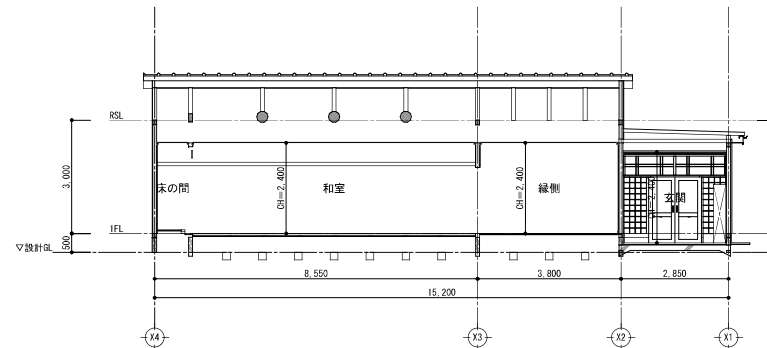


断面图 1/100

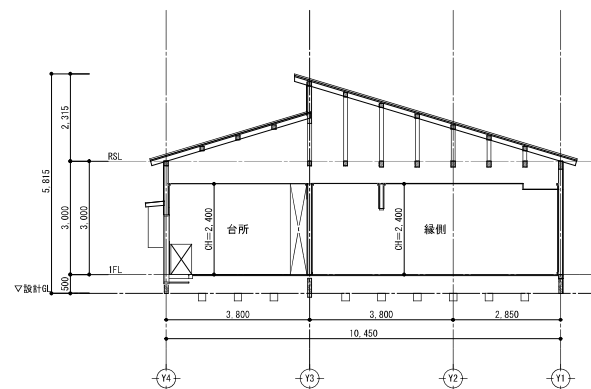

断面图 1/100


		設計変更年月日	1級建築士 内田 要	工事名	旧騎手会館他解体工事	縮 A1版 1/100 尺 A3版 1/200	佐賀県競馬組合	図面番号 JA- 31
	1回	年 月 日	大臣登録 第189294号					
	2回	年 月 日	株式会社渋江建築設計事務所					
	3回	年 月 日	佐賀市多布施四丁目3番50号 TEL 0952-24-7211					
				図面名	【競友会館】 外部仕上表・立面図・建具配置図	設計	年 月 日	1級建築士登録 第 号

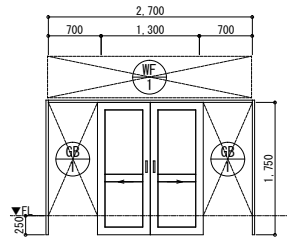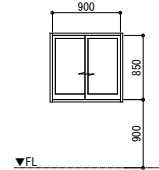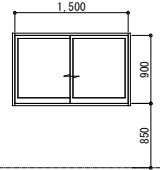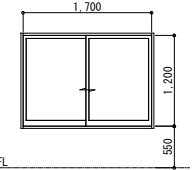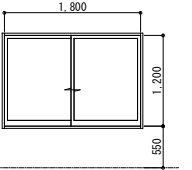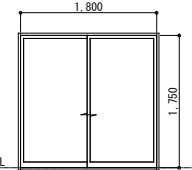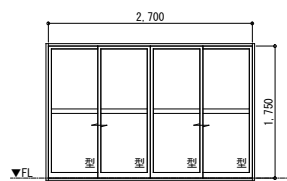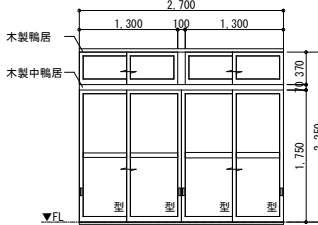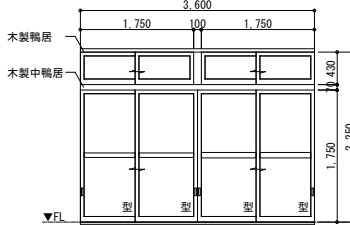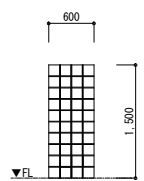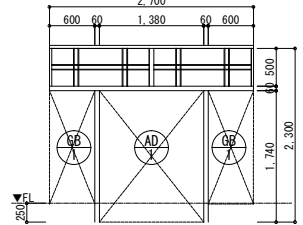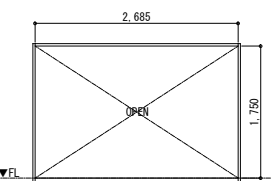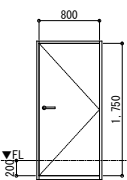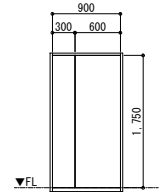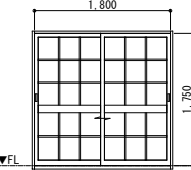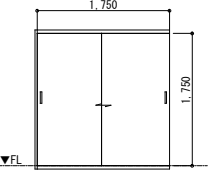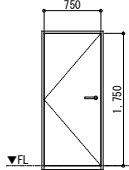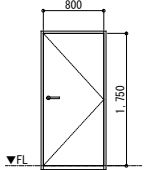
符号・名称・性能	AD 1	引分・金属（全面ガラス）（外付）	なし なし	----	AW 2	2枚引違	なし なし	----	AW 3	2枚引違	なし なし	----	AW 4	2枚引違	なし なし	----	AW 5	2枚引違	なし なし	----	AW 6	2枚引違	なし なし	----
姿図																								
取付階・室名・箇所数	1F	玄関		1	1F	水廻り		1	1F	水廻り		1	1F	縁側、玄関		2	1F	和室		1	1F	板間		1
枠見込	70				70				70				70				70				70			
ガラス種類	型板 3				フロート 3				フロート 3				型板 3				フロート 3				フロート 3			
附属金物																								
備考																								
符号・名称・性能	AW 7	4枚引違	なし なし	----	AW 8	4連引違・ランマ木製2枚引違窓	なし なし	----	AW 9	4連引違・ランマ木製2枚引違窓	なし なし	----	GB 1	ガラスブロック	なし なし	----	WF 1	三方枠・上部FIX二連窓	なし なし	----	WF 2	開口枠	なし なし	----
姿図																								
取付階・室名・箇所数	1F	和室		1	1F	縁側		2	1F	縁側		1	1F	玄関		2	1F	玄関		1	1F	台所		1
枠見込	70				70/105				70/105				-				70				105			
ガラス種類	フロート3、腰型板3				フロート3、腰型板3				フロート3、腰型板3				ガラスブロック150角				型板3							
附属金物																								
備考																								
符号・名称・性能	WD 1	片開き・木調（全面パネル）	なし なし	----	WD 2	嵌込戸・木調（全面パネル）	なし なし	----	WD 3	2枚引違・木調（全面ガラス）	なし なし	----	WD 4	2枚引違・木調（全面パネル）	なし なし	----	WD 5	片開き・木調（全面パネル）	なし なし	----	WD 6	片開き・木調（全面パネル）	なし なし	----
姿図																								
取付階・室名・箇所数	1F	台所		1	1F	水廻り		1	1F	台所		1	1F	押入		1	1F	WIC		2	1F	縁側		1
枠見込	105				105				105				105				105				105			
ガラス種類									型板3															
附属金物																								
備考																								

・ 外部建具は、網戸付				設計変更年月日				1級建築士 内田 要				工 事 名				縮 A1版 1/50 尺 A3版 1/100				佐賀県競馬組合				図 面 番 号 JA- 32	
				1回 年 月 日				大臣登録 第189294号				旧騎手会館他解体工事													
				2回 年 月 日				株式会社渋谷建築設計事務所				【競友会館】建具表 1				設 計 年 月 日									
				3回 年 月 日				佐賀市多布施四丁目3番50号 TEL 0952-24-7211																	


符号・名称・性能	WD 7	片開き-木調（金面ﾊﾞｯﾁﾙ	なし なし	WD 8	両開き-木調（金面横	なし なし	WW 1	4枚引き違い	なし なし	WW 2	2枚引違障子	なし なし	WW 3	2枚引違障子	なし なし	WW 4	2枚引違窓	なし なし
姿図																		
取付階・室名・箇所数	1F	物入2	1	1F	物入1	1	1F	台所	1	1F	和室	2	1F	和室	2	1F	WVC	2
枠見込	105			105			105			105			105			105		
ガラス種類							型板3									型板3		
附属金物																		
備考																		
符号・名称・性能																		
姿図																		
取付階・室名・箇所数																		
扉見込																		
ガラス種類																		
附属金物																		
備考																		
符号・名称・性能																		
姿図																		
取付階・室名・箇所数																		
扉見込																		
ガラス種類																		
附属金物																		
備考																		

	設計変更年月日		1級建築士 内田 要 大臣登録 第189294号 株式会社洺江建築設計事務所 佐賀市多布施四丁目3番50号 TEL 0952-24-7211	工事名 旧騎手会館他解体工事 図面名 【競友会館】建具表2	縮 A1版 1/50 尺 A3版 1/100 設計 年 月 日	佐賀県競馬組合 1級建築士登録 第 号	図面番号 JA- 33
	1回	年 月 日					
	2回	年 月 日					
	3回	年 月 日					

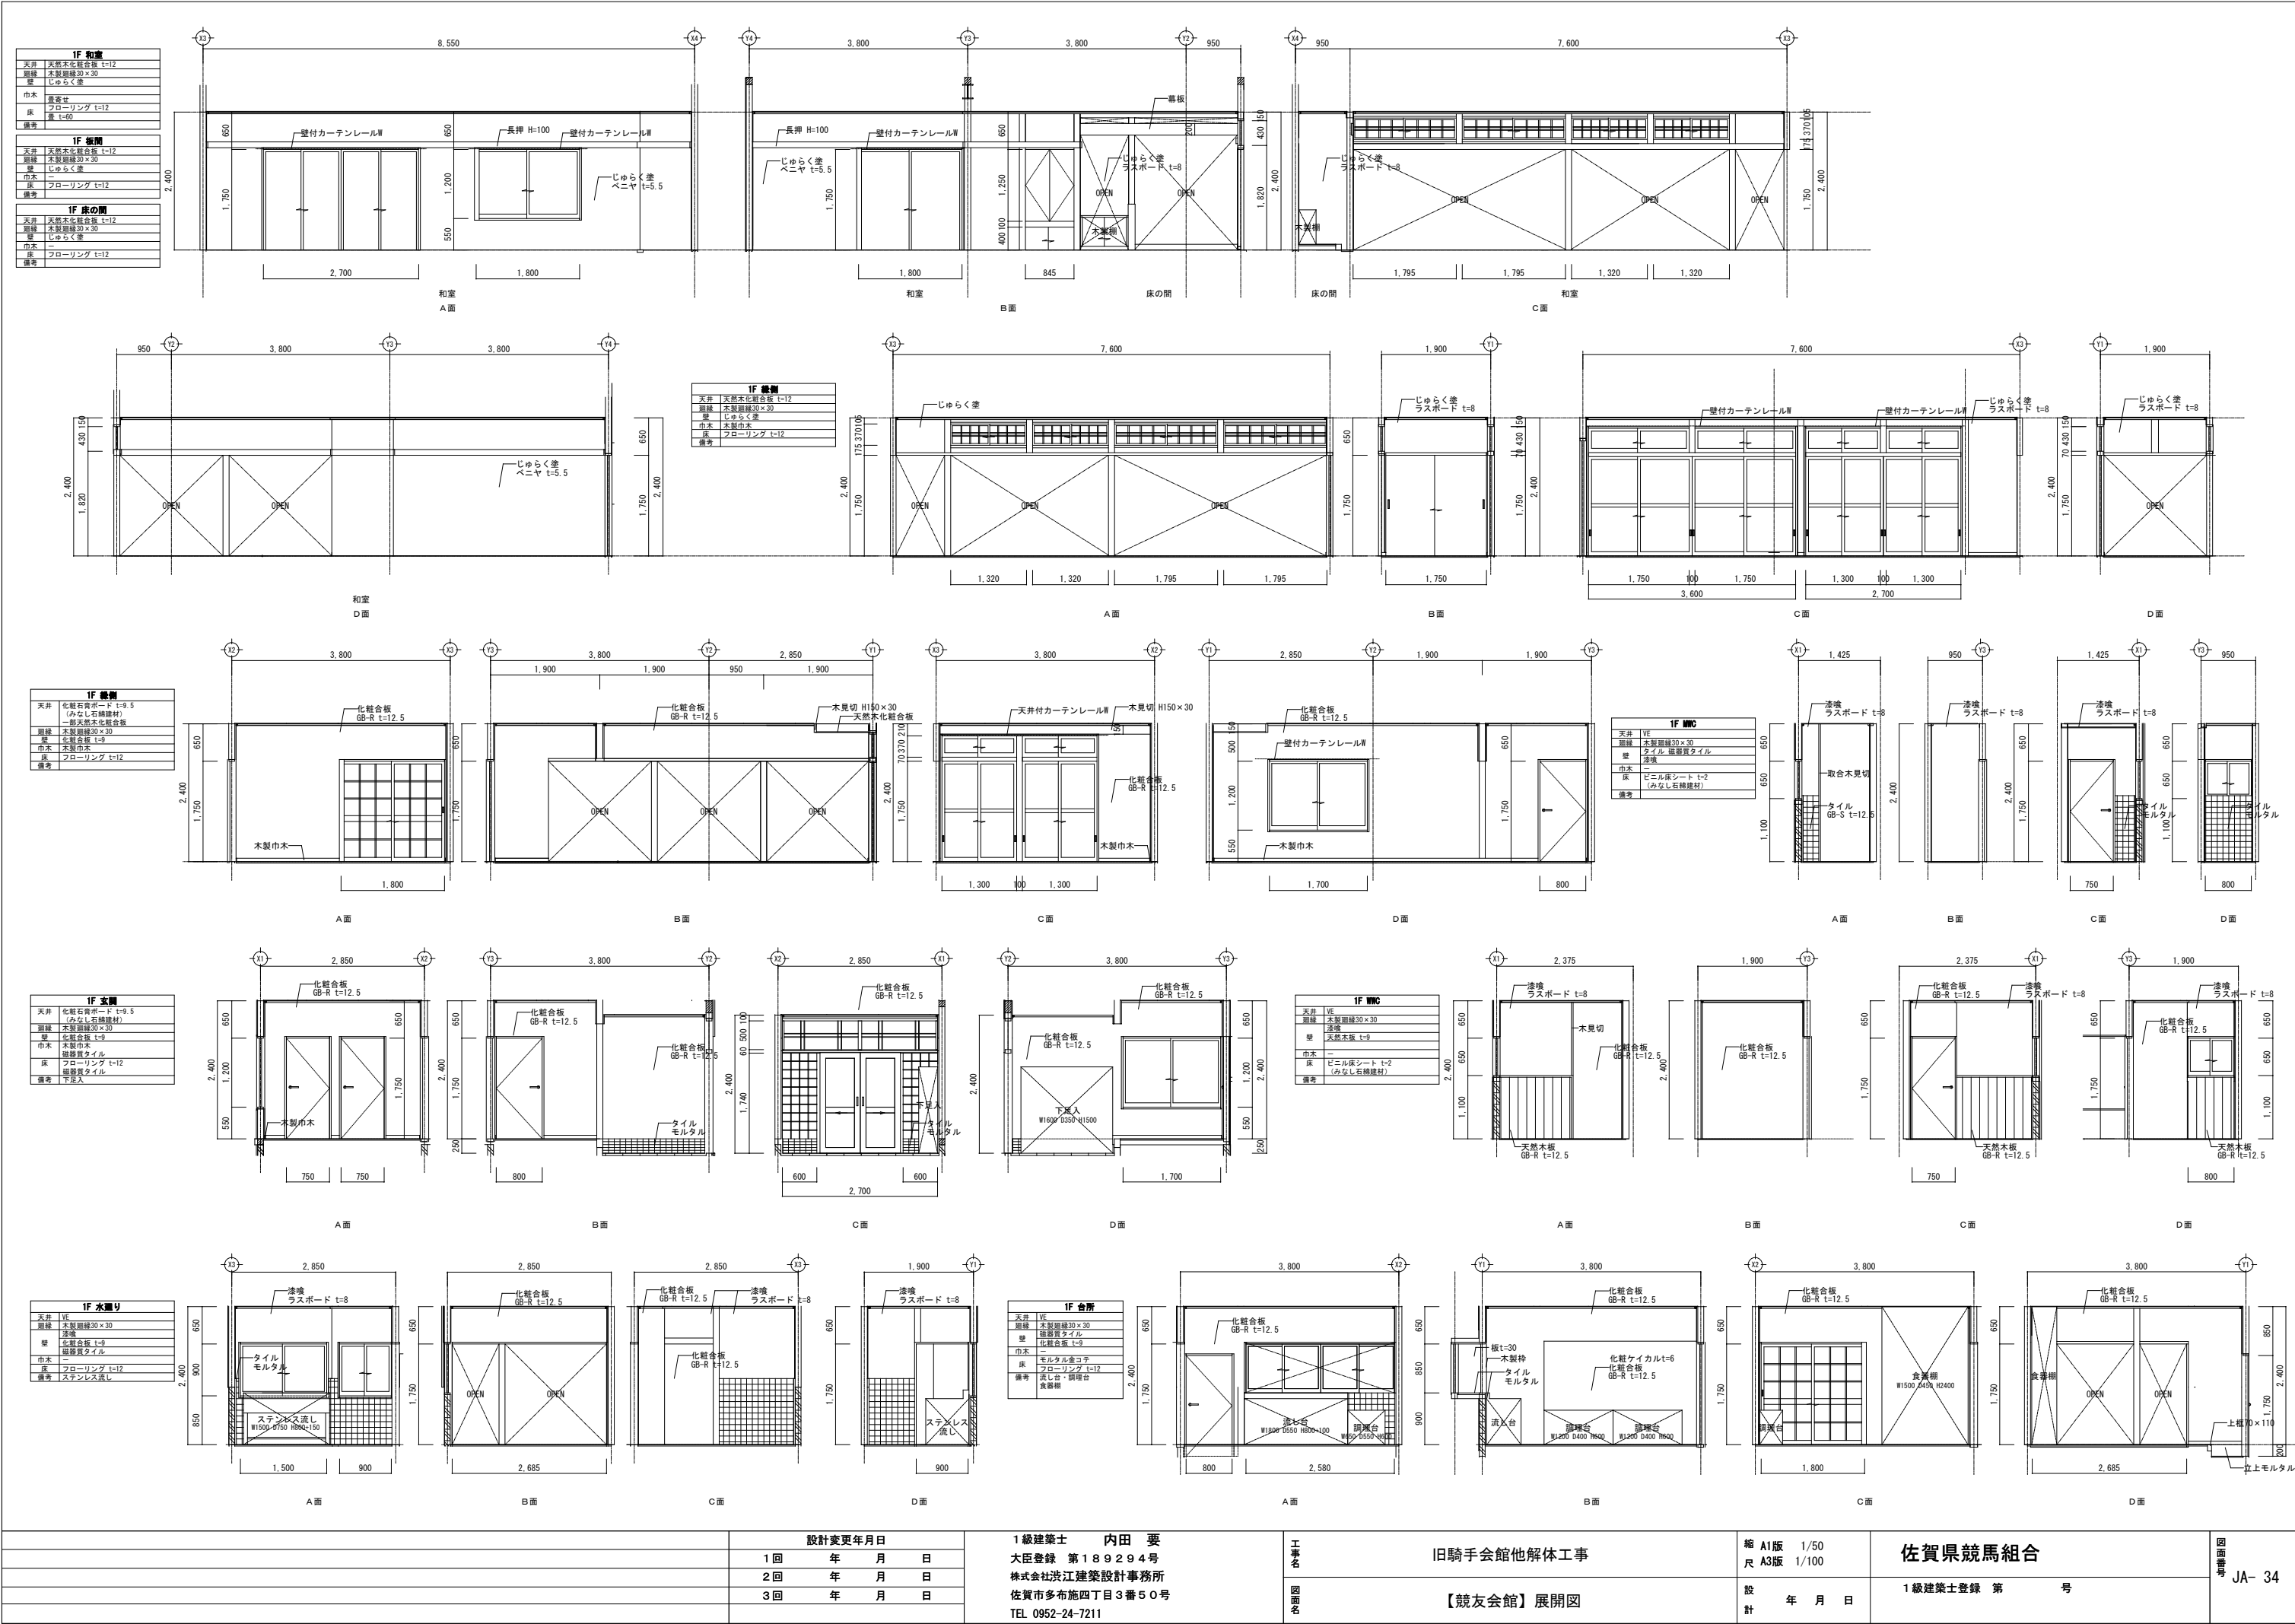

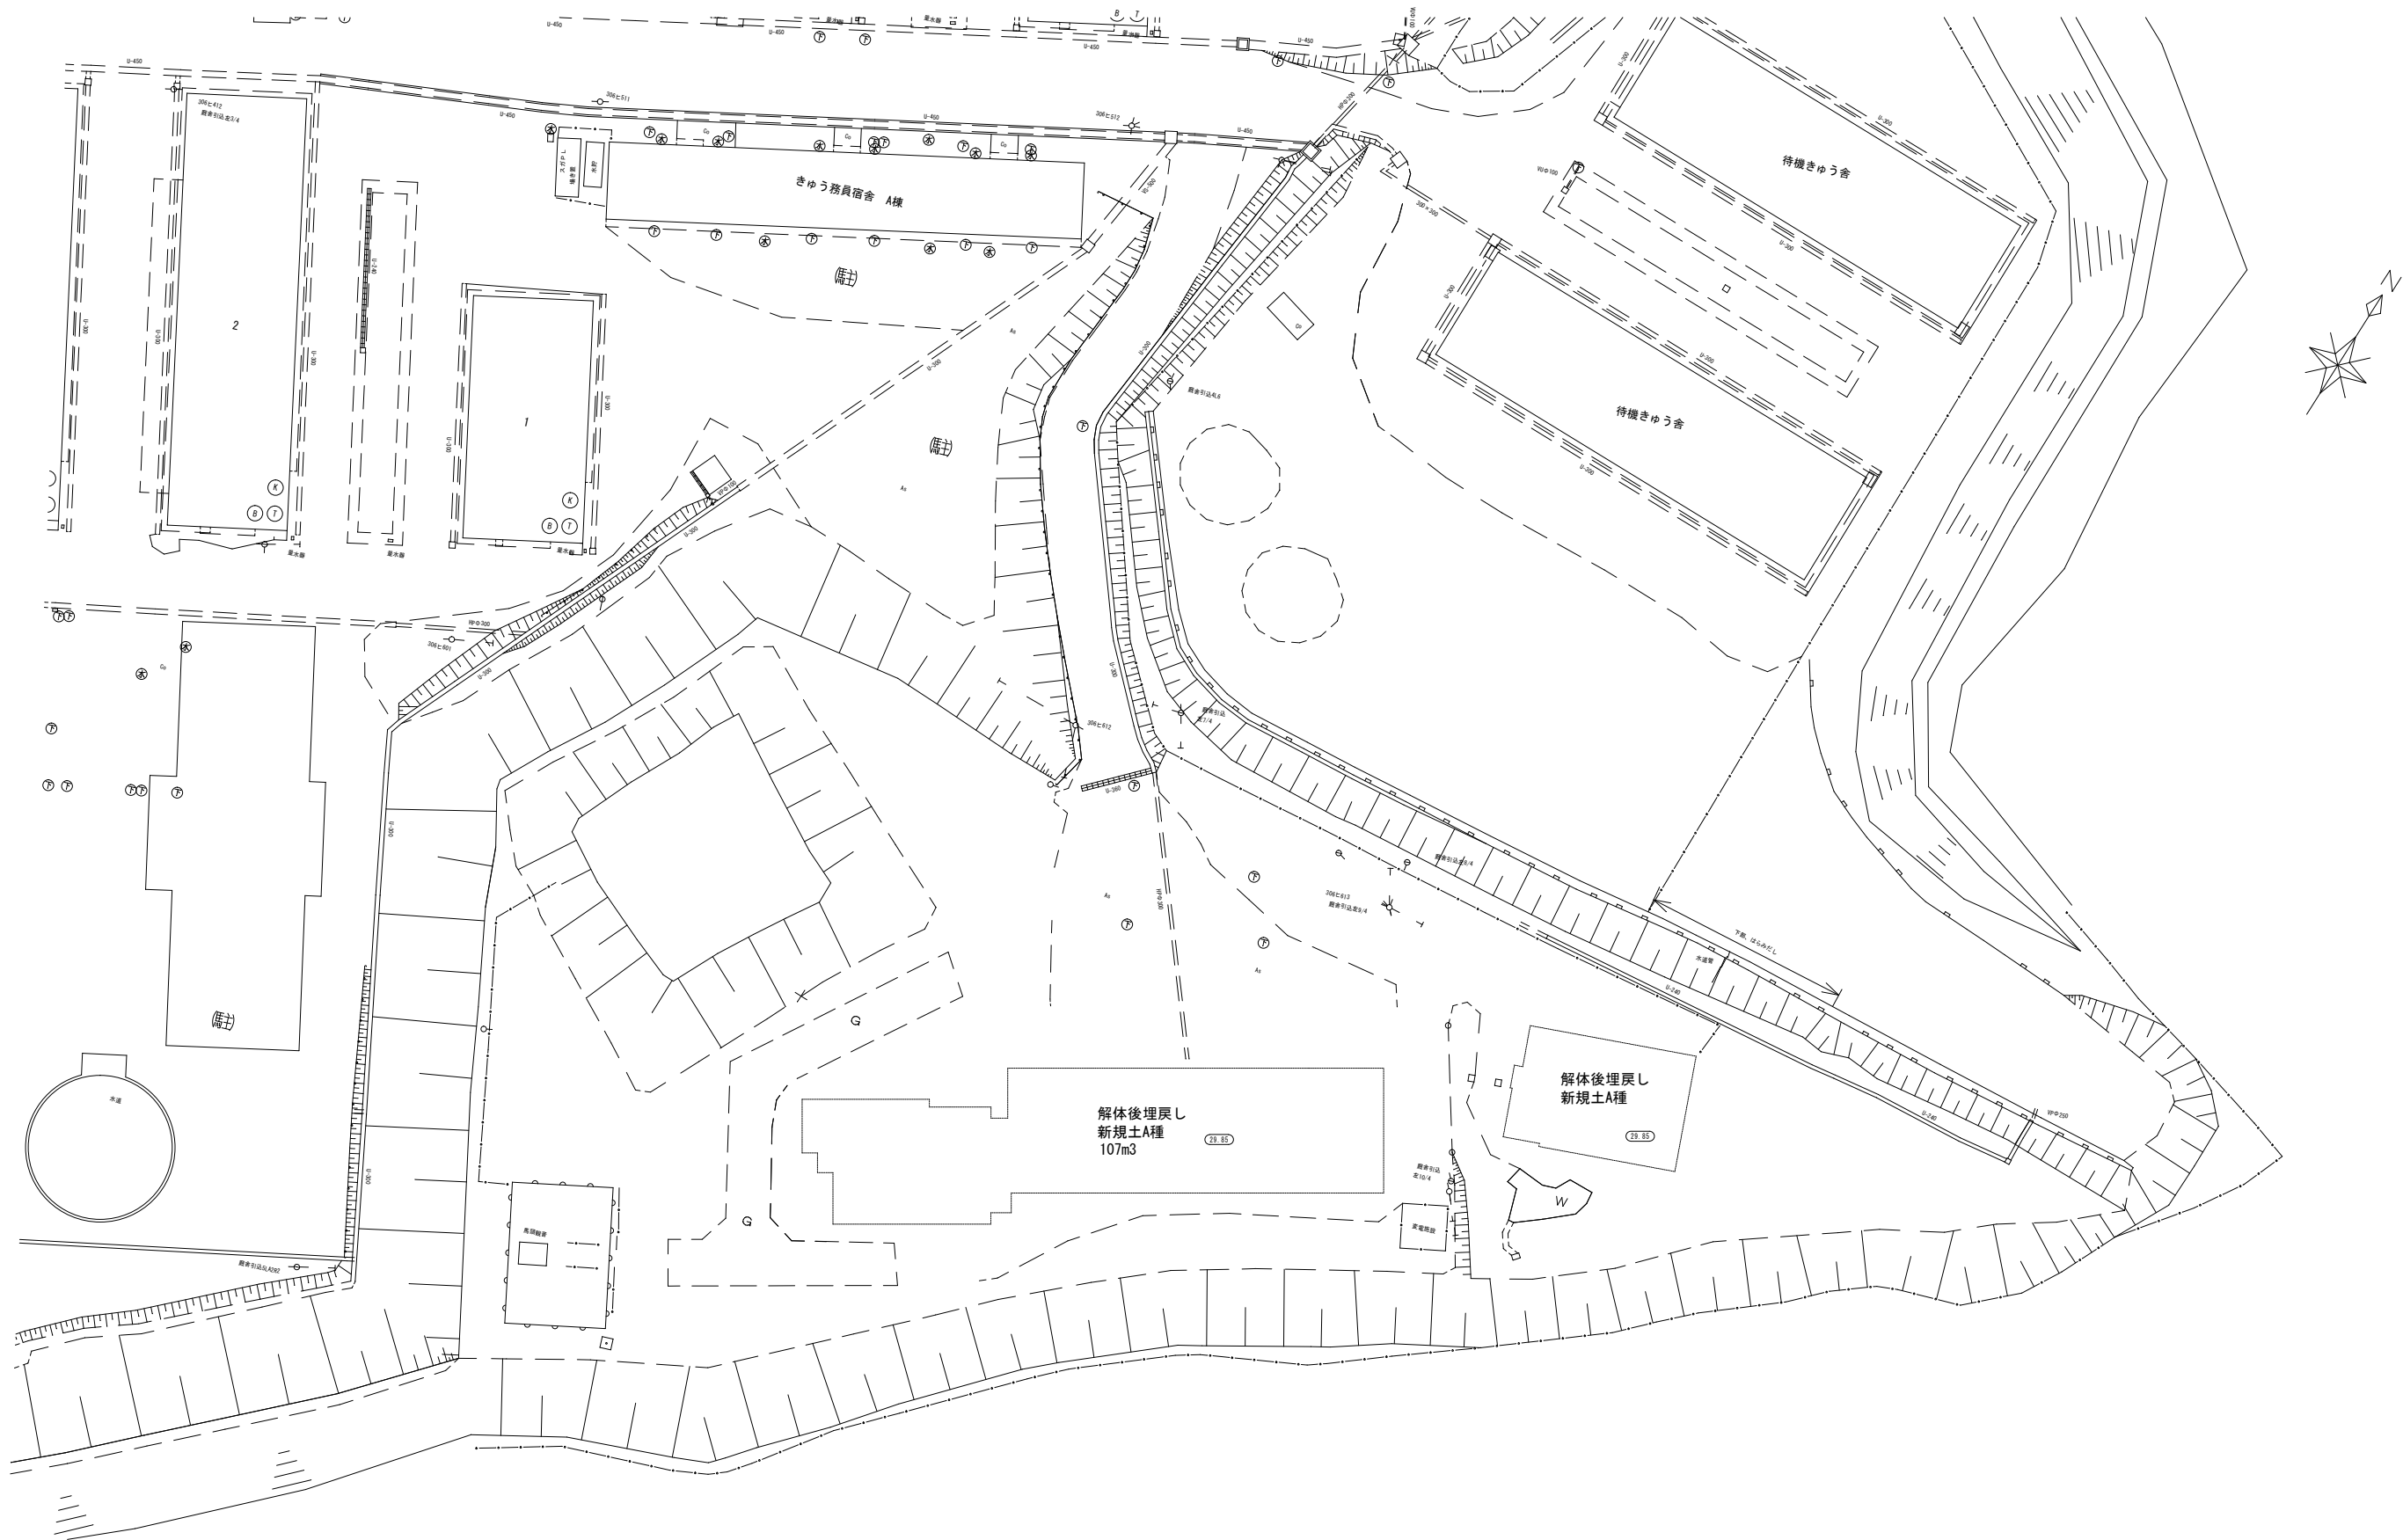

		設計変更年月日						工事名	旧騎手会館他解体工事	縮 A1版：1/300, 1/50 尺 A3版：1/600, 1/100	佐賀県競馬組合	図面番号 JA-35
	1回	年	月	日								
	2回	年	月	日								
	3回	年	月	日								
								図面名	外構整地計画図	設計	1級建築士登録 第 号	

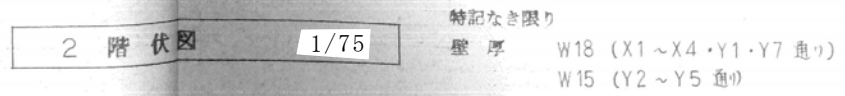

	設計変更年月日							工事名	旧騎手会館他解体工事	縮 尺	A1版：1/75 A3版：1/150	佐賀県競馬組合	図面番号 JAS-02
	1回 年 月 日							図面名	【騎手会館B】2階伏図	設 計	1級建築士登録 第 号		
	2回 年 月 日												
	3回 年 月 日												

符 号	G1 (G2)	G3	G4	CG1	CB1
位 置	全断面	全断面	全断面	全断面	全断面
R 階 断面					
b × D	180 × 750 (1030)	180 × 550	150 × 550	180 × 550	
上端筋	2-D16	2-D16	1-D16	4-D16	
下端筋	2-D16	2-D16	1-D16	2-D16	
あばら筋	D10 @ 200	D10 @ 200	D10 @ 200	D10 @ 200	
腹筋	(10) 6-D10	6-D10	3-D10	4-D10	
2 階 断面					
b × D	180 × 720 (950)	180 × 550	150 × 550	180 × 550	180 × 450
上端筋	2-D16	2-D16	2-D16	4-D16	2-D16 2-D13
下端筋	2-D16	2-D16	2-D16	2-D16	2-D16
あばら筋	D10 @ 200	D10 @ 200	D10 @ 200	D10 @ 200	D10 @ 150
腹筋	(8) 6-D10	6-D10	1-D10	4-D10	

符 号	MEMBER	JOINT		
		TYPE	FLANGE	WEB
SG1 · CSG1	H-250 × 125 × 6 × 9	JA	2R-9 × 120 × 285 4R-9 × 45 × 285	HTB 16-M16 2R-6 × 165 × 140 HTB 4-M16
SG2	H-250 × 125 × 6 × 9	JA		R-9 HTB 3-M16

符 号	MEMBER	柱 脚		JOINT
		BASE PLATE	ANCHOR BOLT	
2C1	□-200 × 200 × 9			
1C1	□-200 × 200 × 9	BE-16 × 300 × 300	4-M16 L=600 D.NUT	
P1	□-100 × 100 × 3 ²			2E-6 BOLT 2-M16

符 号		MEMBER	JOINT		
			TYPE	FLANGE	WEB
SB1		H-150 × 75 × 5・7			FL-6 HTB 2-M16
CSB1・SB2		H-148 × 100 × 6 × 9			FL-6 HTB 2-M16
SB3		C-250 × 90 × 9 × 13			
脚 鉄		C-125×50×20×2.3@ 600 2C-125×50×20×2.3@1,800	L-90×90×7 BOLT 2-M12		
根 据 プレー		1-M16 (ターナブル付)	GR-6 FB-6×65×150 HTB1-M16		
ギヤプレート床		QL-99-12 (メッキ)			

	設計変更年月日							工事名	旧騎手会館他解体工事	縮 A1版：1/25 尺 A3版：1/50	佐賀県競馬組合	図面番号 JAS-04
	1回 年 月 日							図面名	【騎手会館B】部材リスト	設計	1級建築士登録 第 号	
	2回 年 月 日											
	3回 年 月 日											