


第3・4投票所雨漏り修繕工事 及び外壁落下防止対策工事


図面リスト					
A-00	タイトル・図面リスト	N.S.	E-01	電気設備特記仕様書	N.S.
A-01	特記仕様書(建築改修)その1	N.S.	E-02	電気設備 2階平面図	1:500
A-02	特記仕様書(建築改修)その2	N.S.	E-03	電気設備 3階平面図	1:500
A-03	特記仕様書(建築改修)その3	N.S.	E-04	電気設備 立面図	1:400
A-04	付近見取図・全体配置図	1:4000			
A-05	部分配置図、仮設計計画図	1:500			
A-06	1階平面図、B階平面図	1:500			
A-07	2階平面図	1:500	M-01	機械設備特記仕様書	N.S.
A-08	3階平面図	1:500	M-02	機械設備 改修前・改修後2階平面図	1:100
A-09	ゴンドラ階平面図	1:500	M-03	機械設備 3階立面図、平面図-1	1:100
A-10	立面図	1:400	M-04	機械設備 3階立面図、平面図-2	1:100
A-11	断面図	1:60	M-05	機械設備 3階立面図、平面図-3	1:100
A-12	3階外壁タイル撤去・改修図	1:15			
A-13	断面詳細図、EXP. J撤去・取付図	1:15			
A-14	外壁劣化部補修施工要領	N.S.			

		設計変更年月日	佐賀県競馬組合	工事名	第3・4投票所雨漏り修繕工事 及び外壁落下防止対策工事	縮尺	N. S.	有限会社 E N 建築事務所 事務所登録 佐賀県知事 第ほ-750	図番 A-00
		1回 年 月 日							
		2回 年 月 日							
		3回 年 月 日							
			図面名	タイトル・図面リスト	設計 年 月 日				

[illegible]

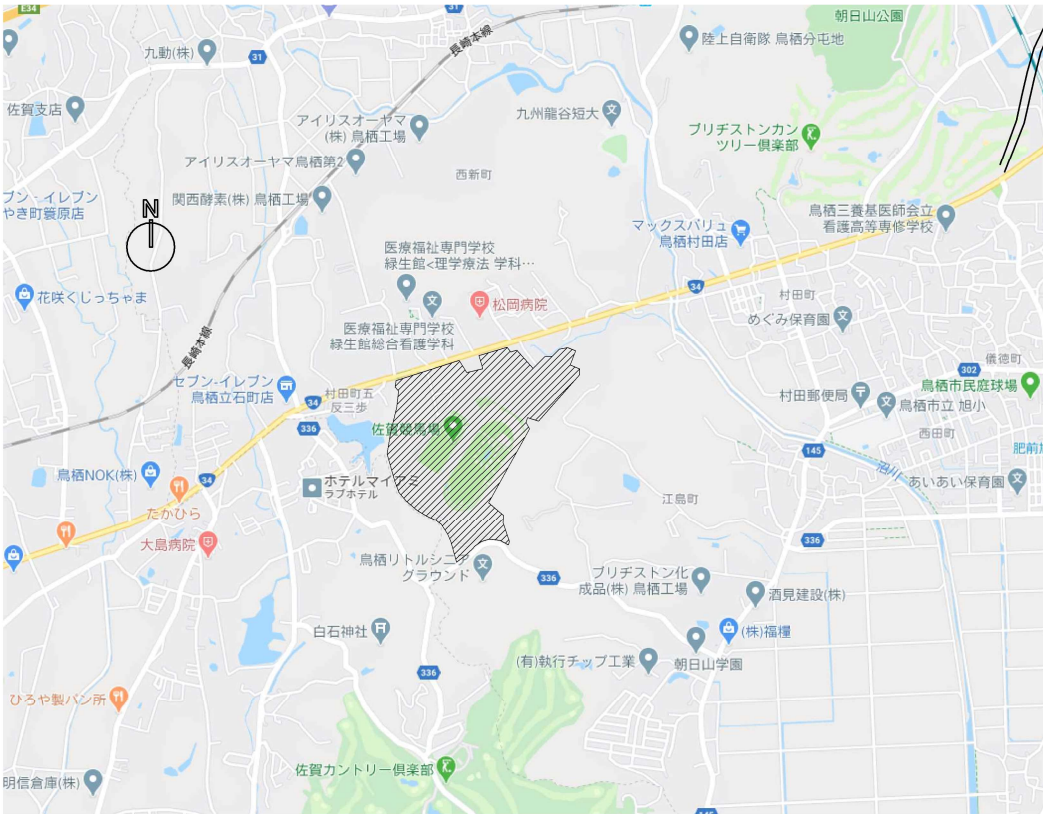


付近見取図

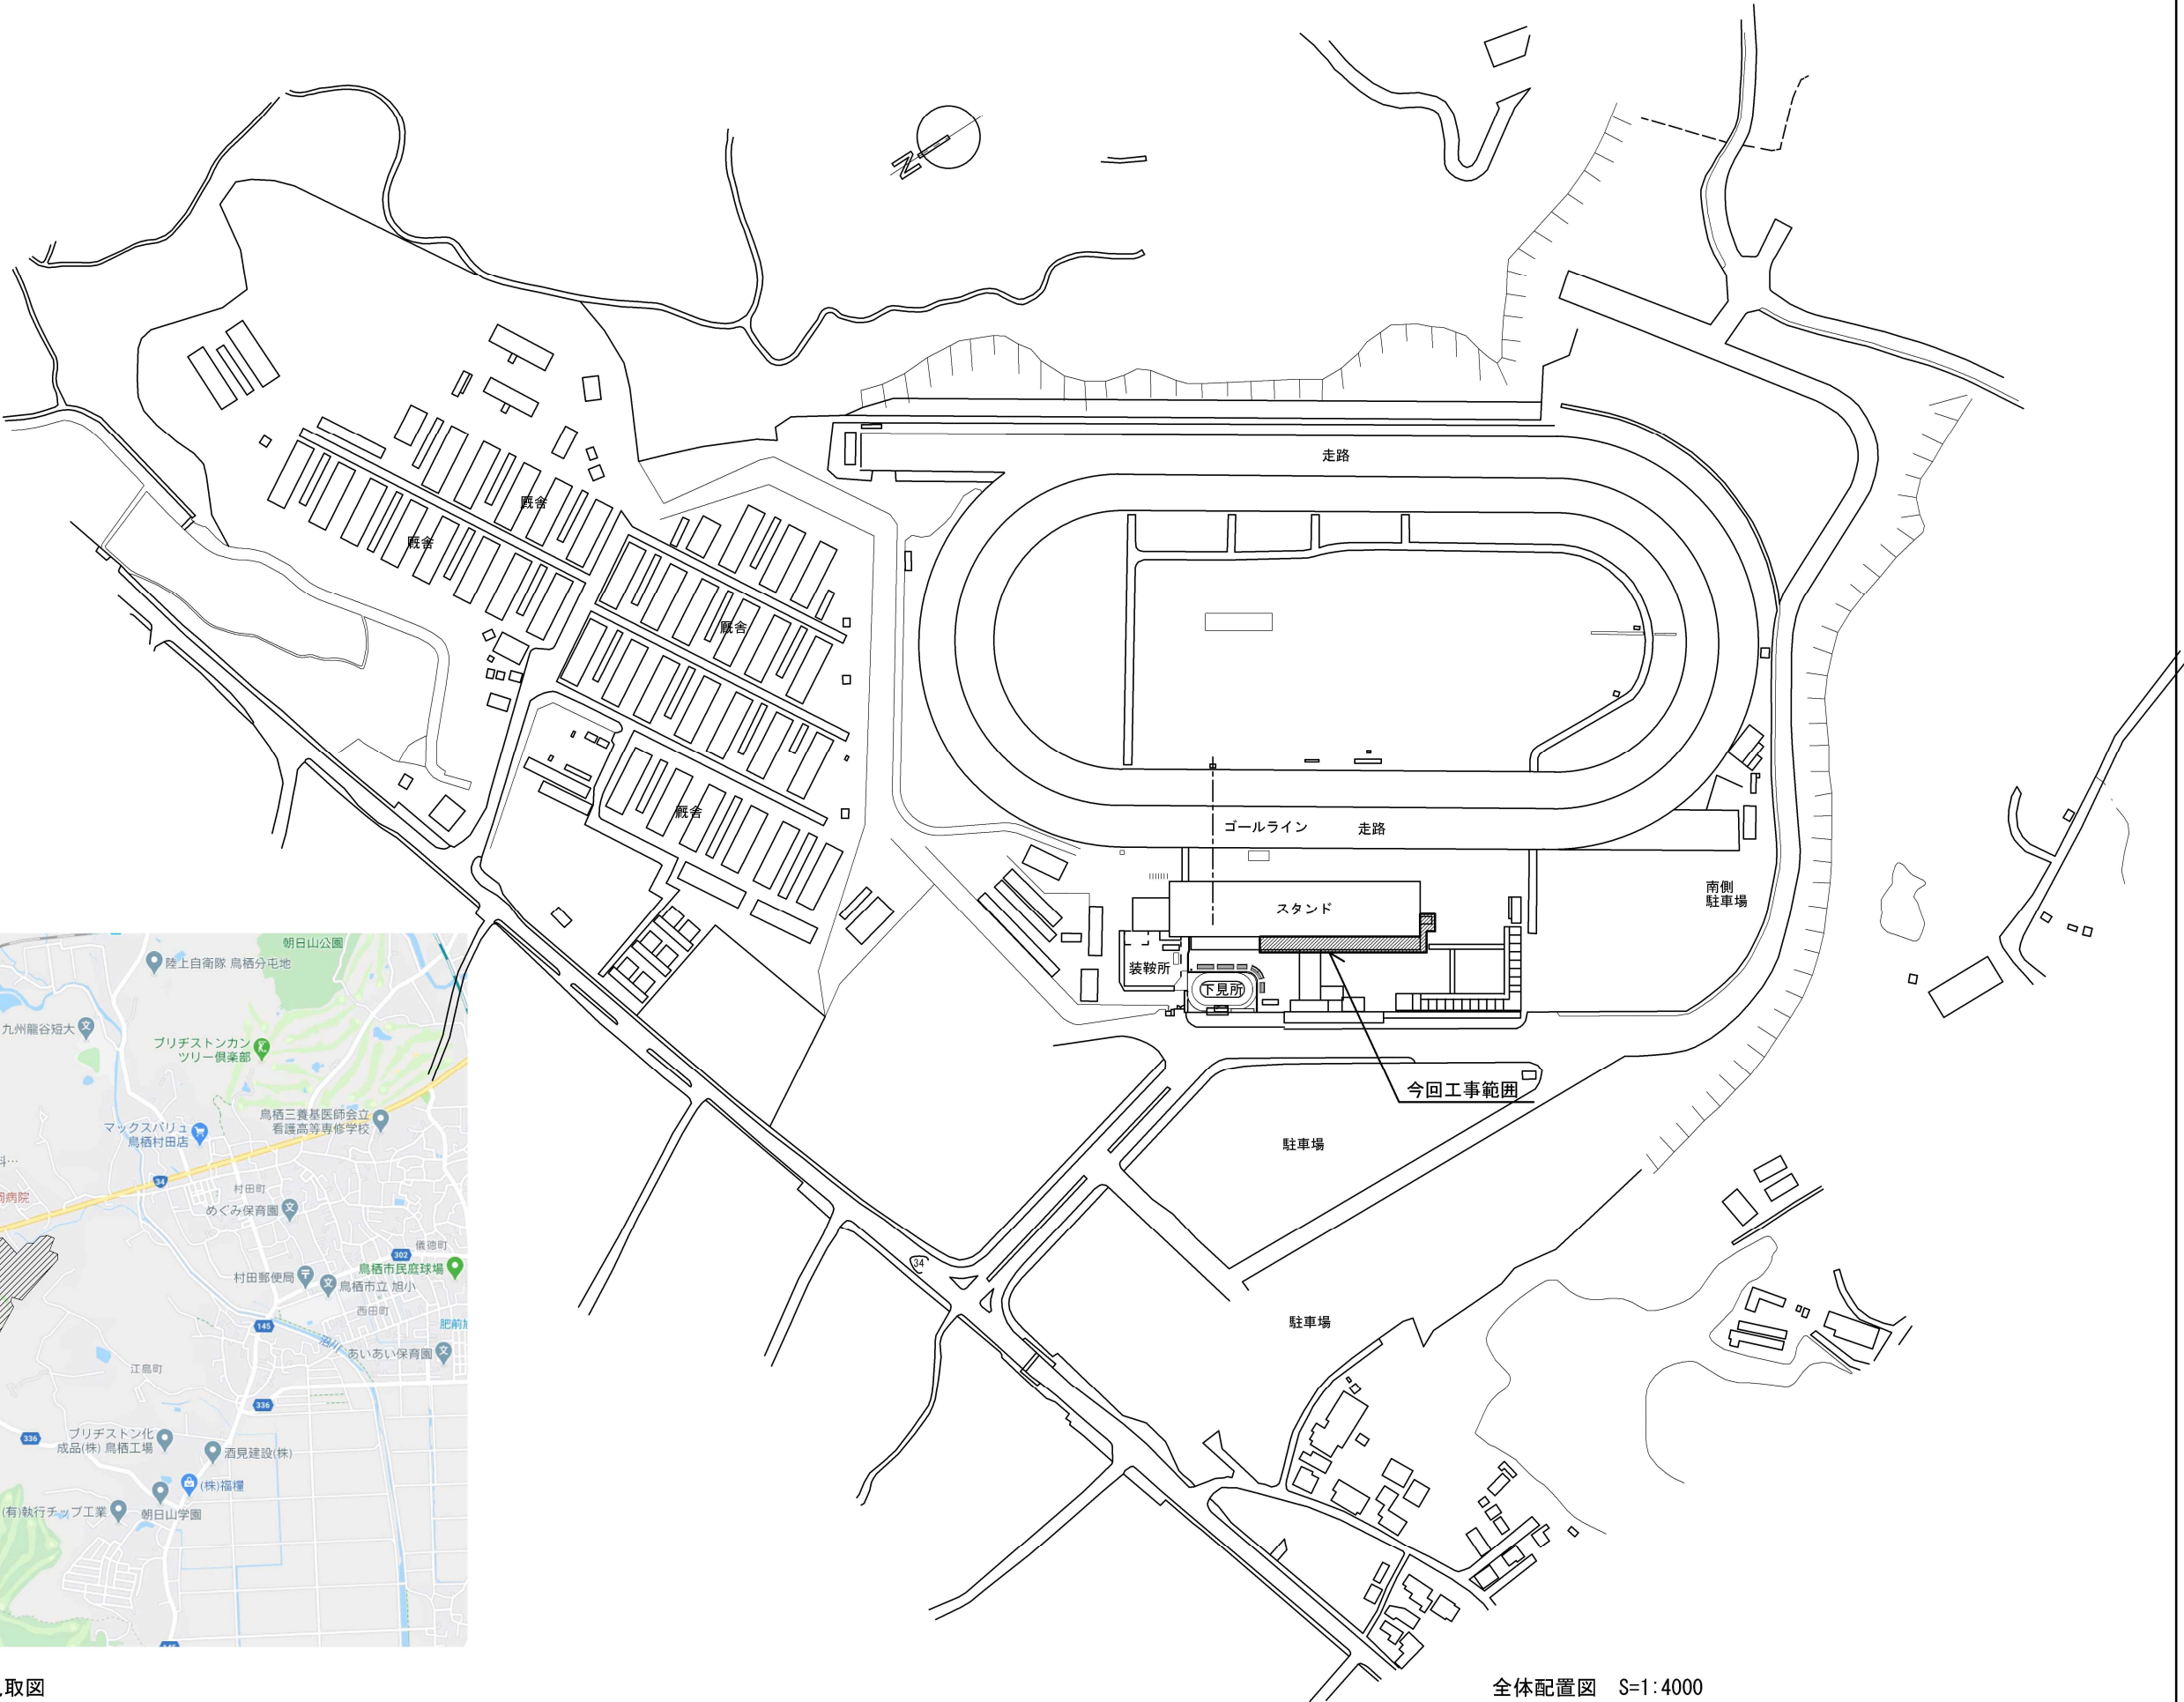

全体配置図 S=1:4000

			設計変更年月日		佐賀県競馬組合	工事名	第3・4投票所雨漏り修繕工事 及び外壁落下防止対策工事		縮尺	A1 1:2000 A3 1:4000	有限会社 E N 建築事務所 事務所登録 佐賀県知事 第ほ-750		図番 A-04
			1 回	年 月 日			図面名	付近見取図・全体配置図		設計	年 月 日		
			2 回	年 月 日									
			3 回	年 月 日									

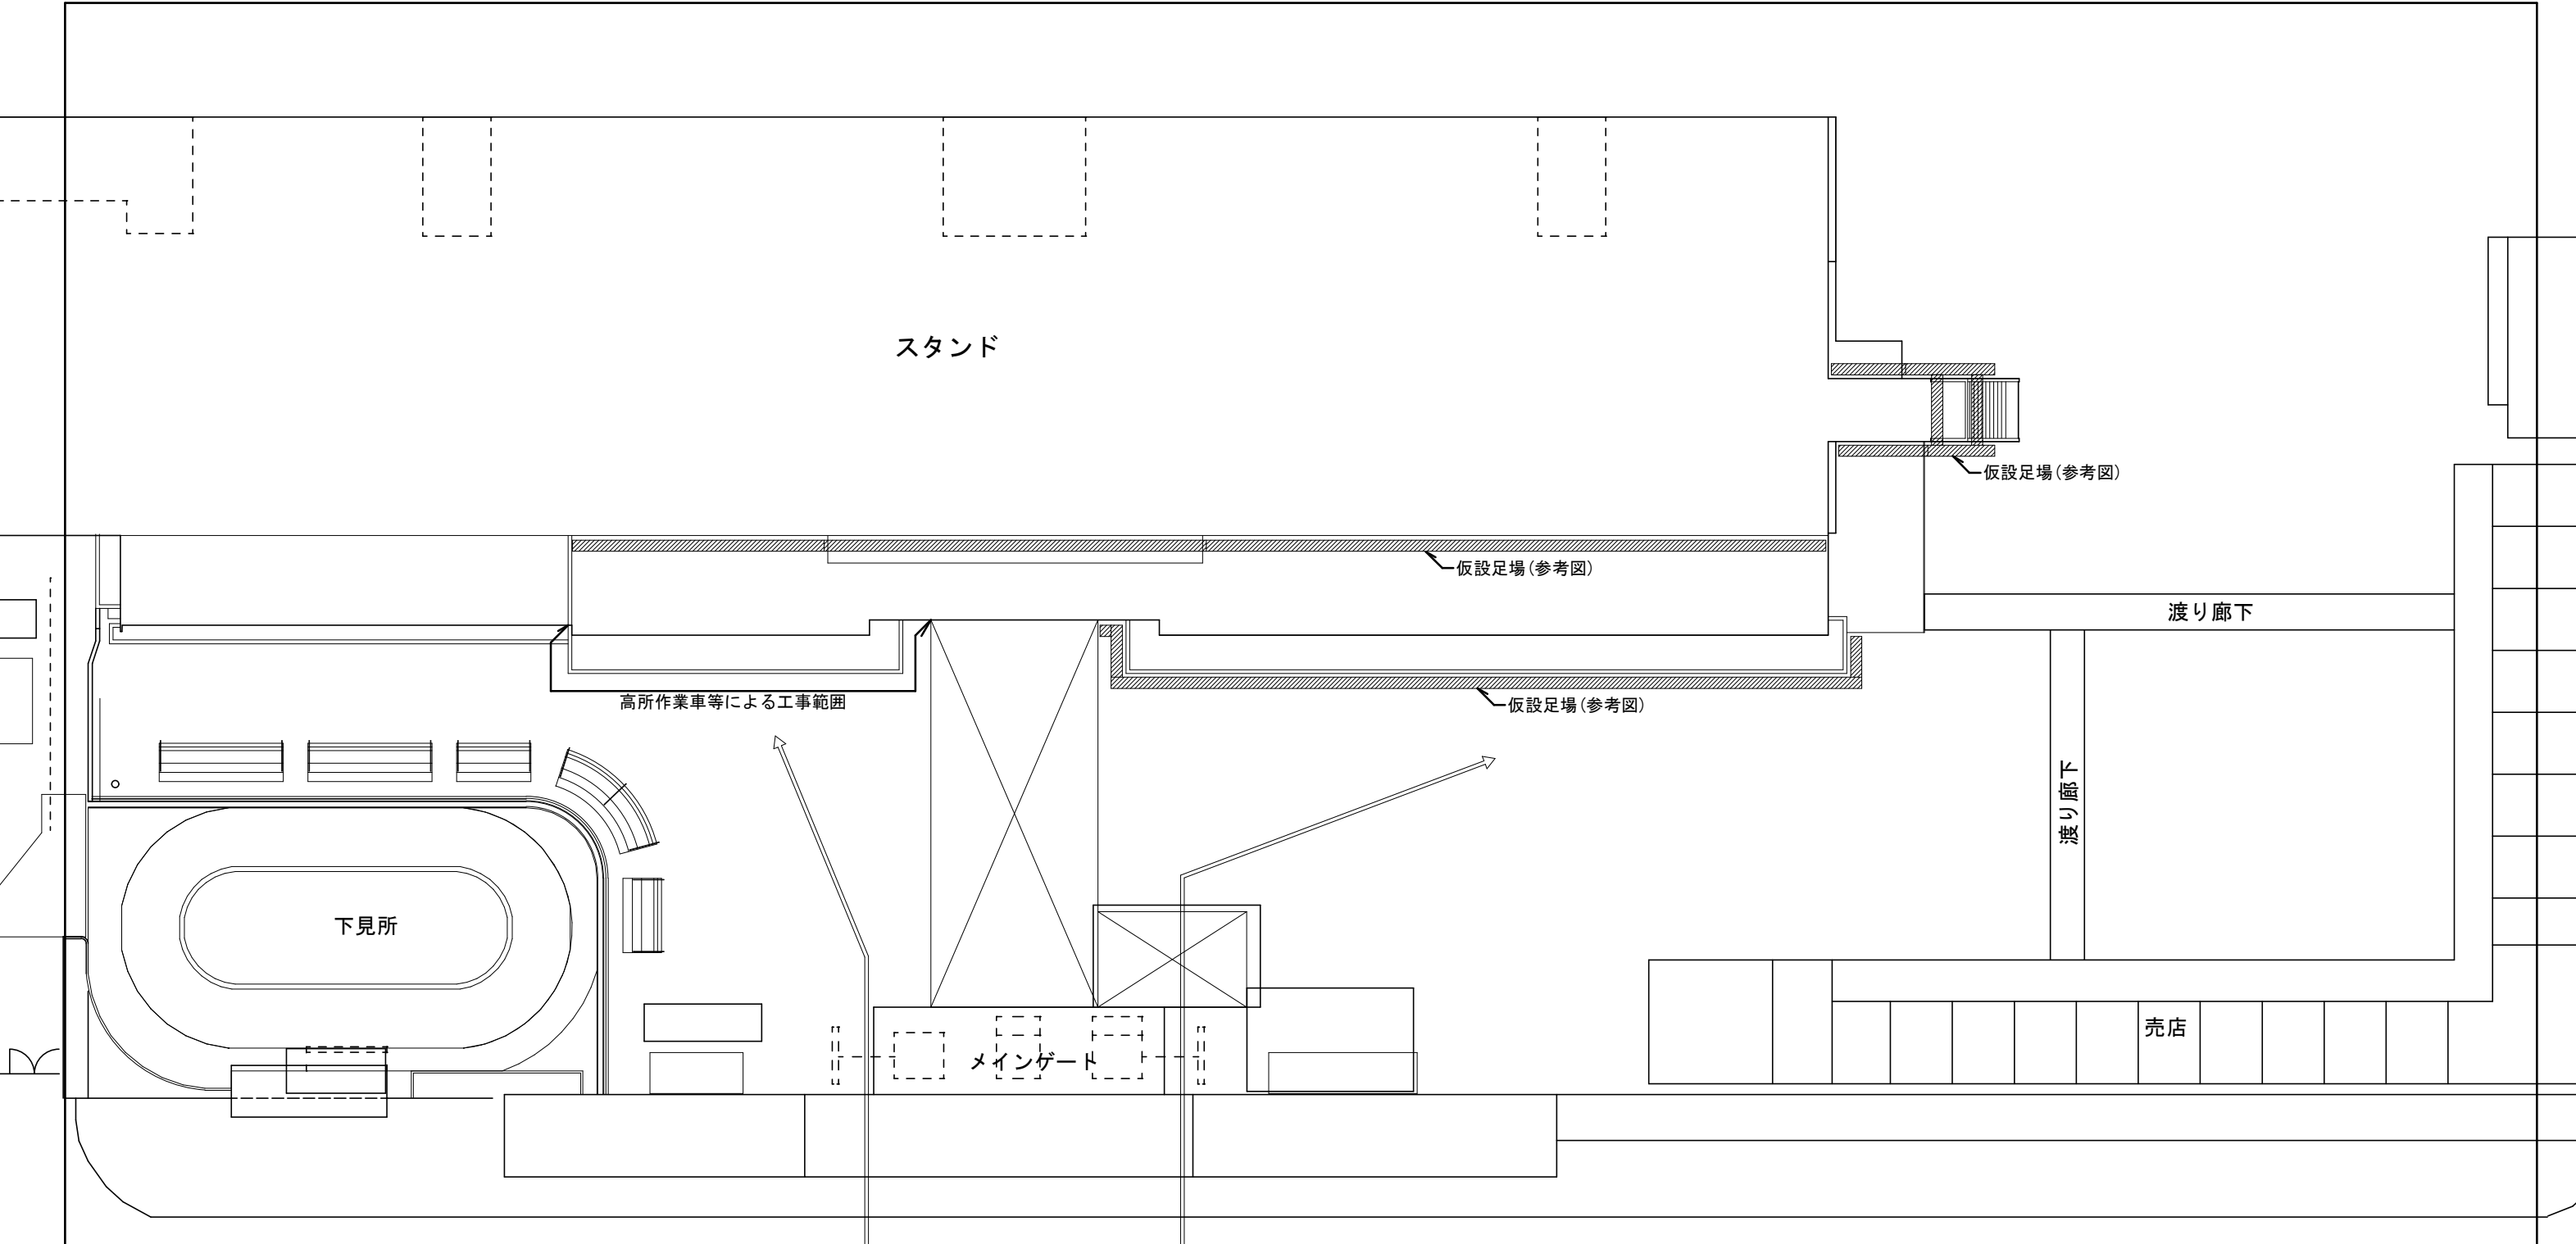

※注意事項

車両等は工事用資機材搬出入時のみ場内通行可とする。


現場事務所・作業員休憩所・作業員用駐車場は施設管理者との協議の上指定場所を使用すること。

工事範囲は工事状況に応じて、施工者によりプラフェンス・カラーコーンなどを設置し工事範囲の明確化及び安全対策を行うこと。


競馬開催日・能力検査・発走調教及び調教等が行われる時間帯は原則工事は禁止とする。その他必要な事項は事前に施設管理者との協議を行うこと。



⇔ 工事車両・作業員通路
(一般客・施設従事者等の通行には充分注意すること)


				設計変更年月日				佐賀県競馬組合	工事名 第3・4投票所雨漏り修繕工事 及び外壁落下防止対策工事	縮尺	A1 1:250 A3 1:500	有限会社 E N 建築事務所 事務所登録 佐賀県知事 第ほ-750	図番 A-05	
				1 回	年	月	日			図面名 部分配置図、仮設計画図	設計			年
				2 回	年	月	日							
				3 回	年	月	日							

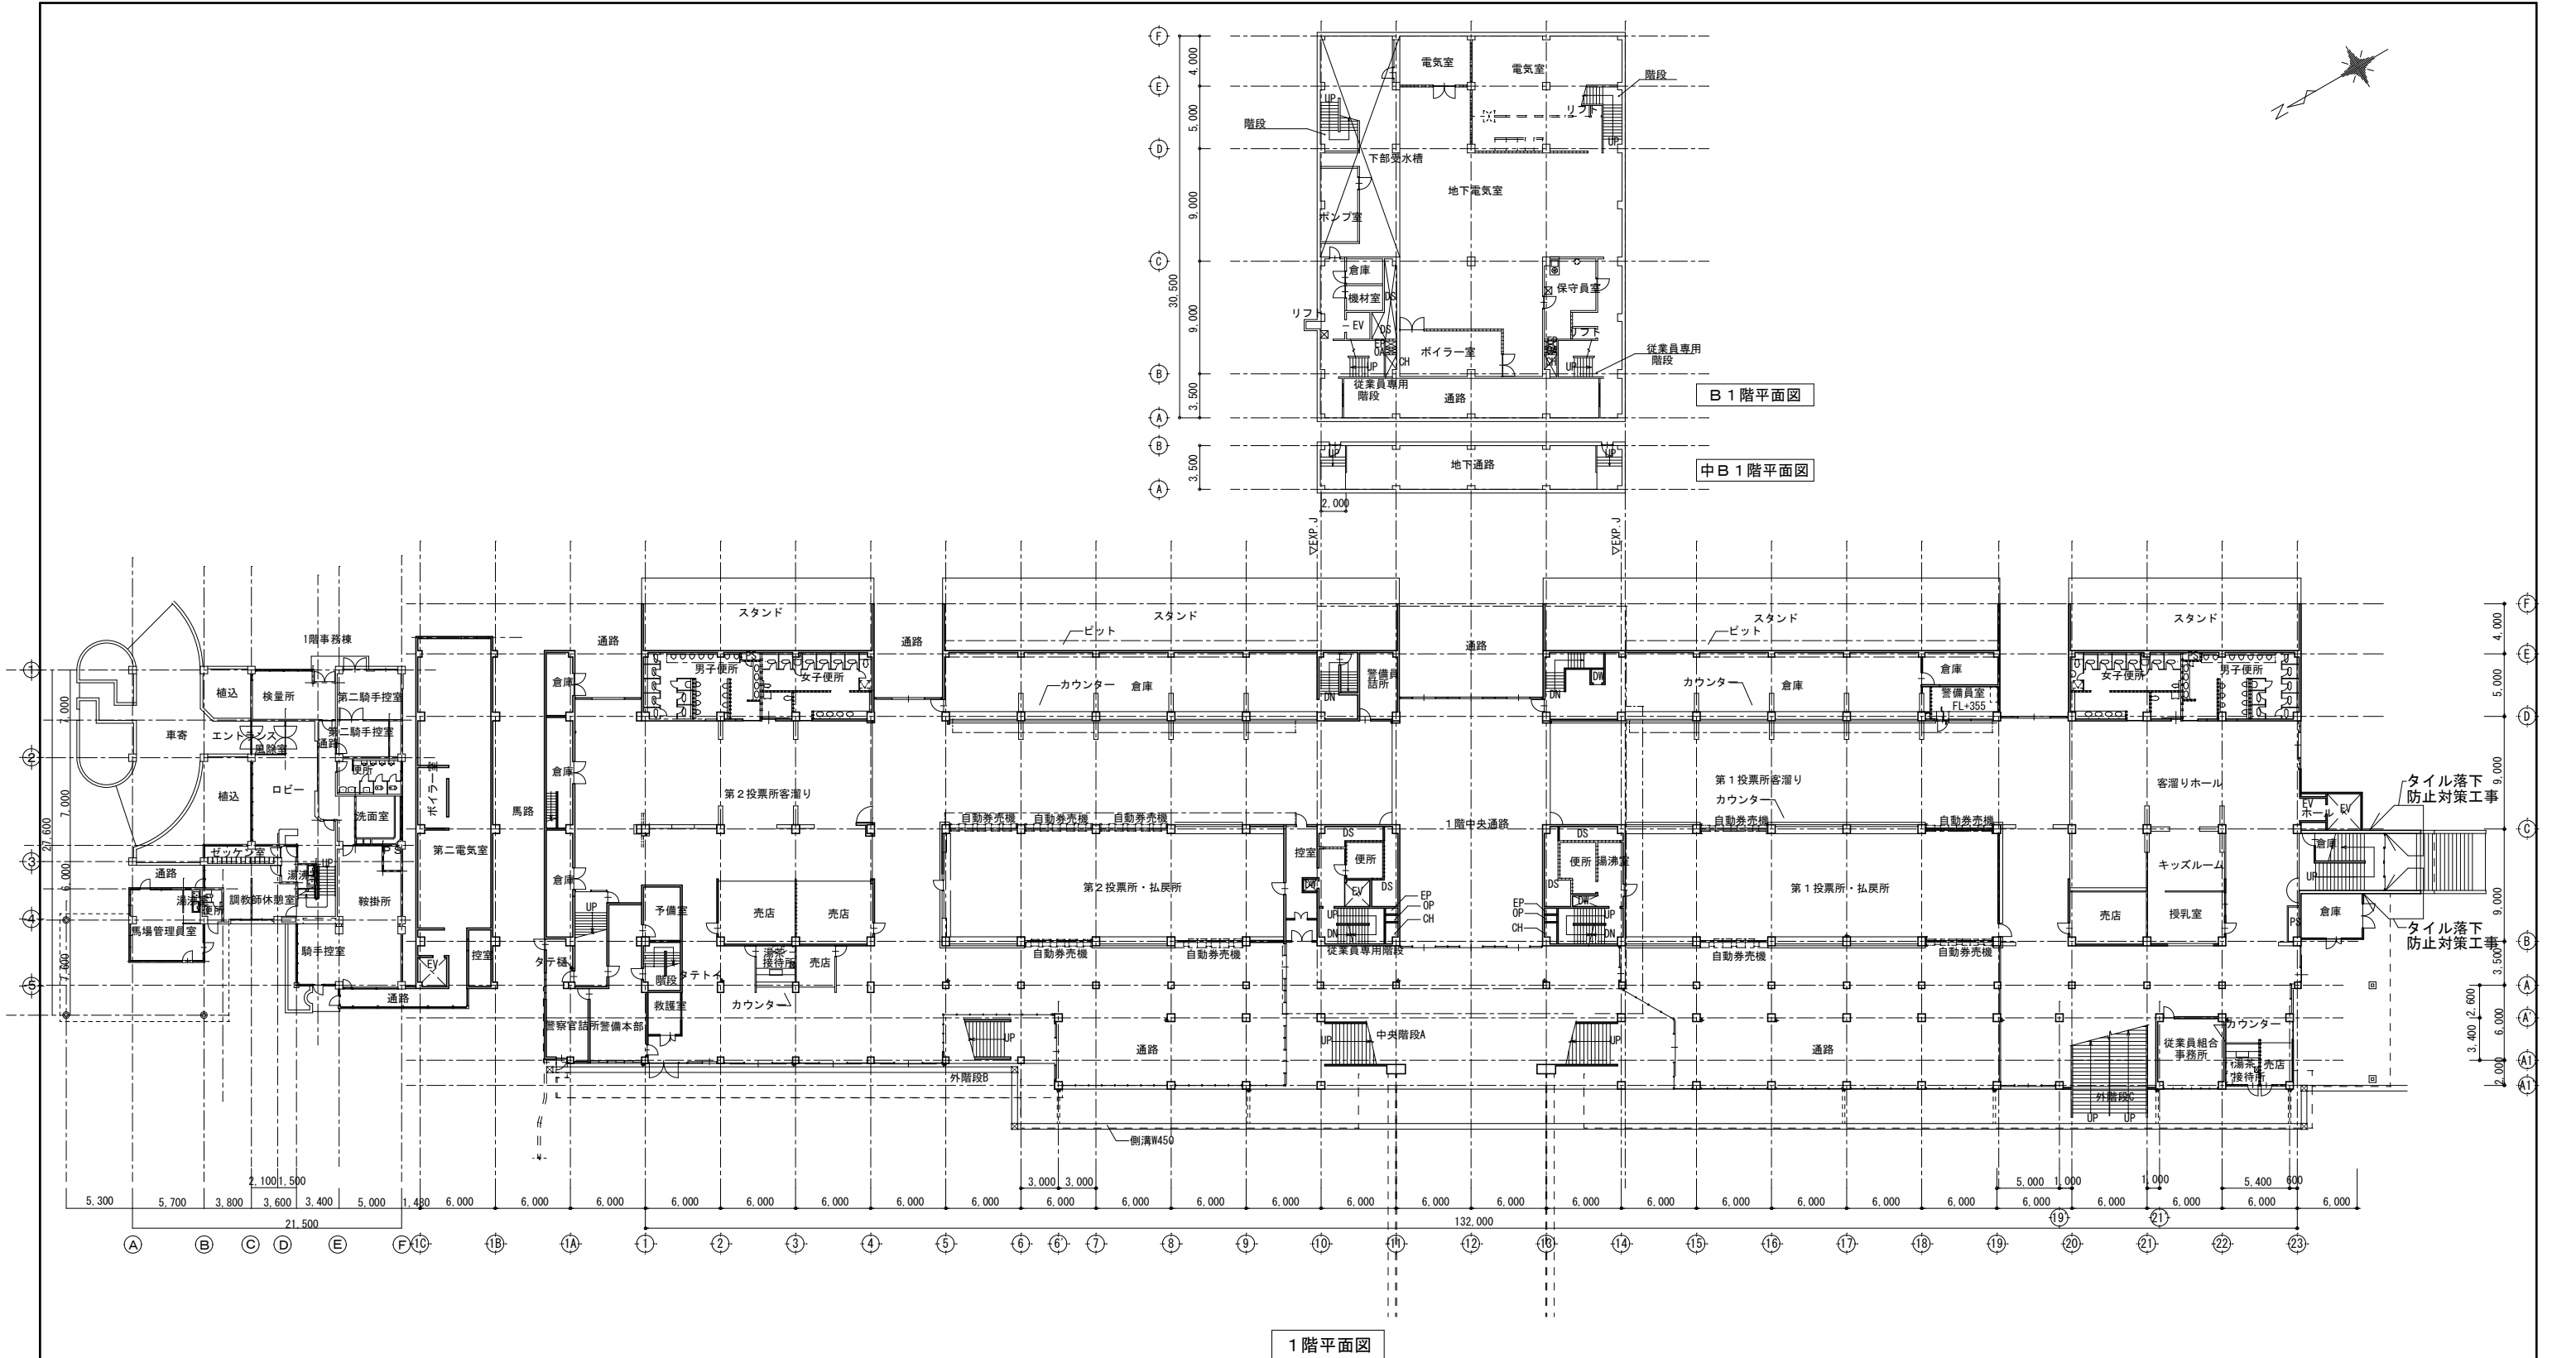

			佐賀県競馬組合	工事名 第3・4投票所雨漏り修繕工事 及び外壁落下防止対策工事	縮尺 A1 1:250 A3 1:500	設計 年 月 日	有限会社 E N 建築事務所 事務所登録 佐賀県知事 第ほ-750	図面番号 A-06
		設計変更年月日						
		1回 年 月 日						
		2回 年 月 日						
		3回 年 月 日						
				図面名 1階平面図、B階平面図				

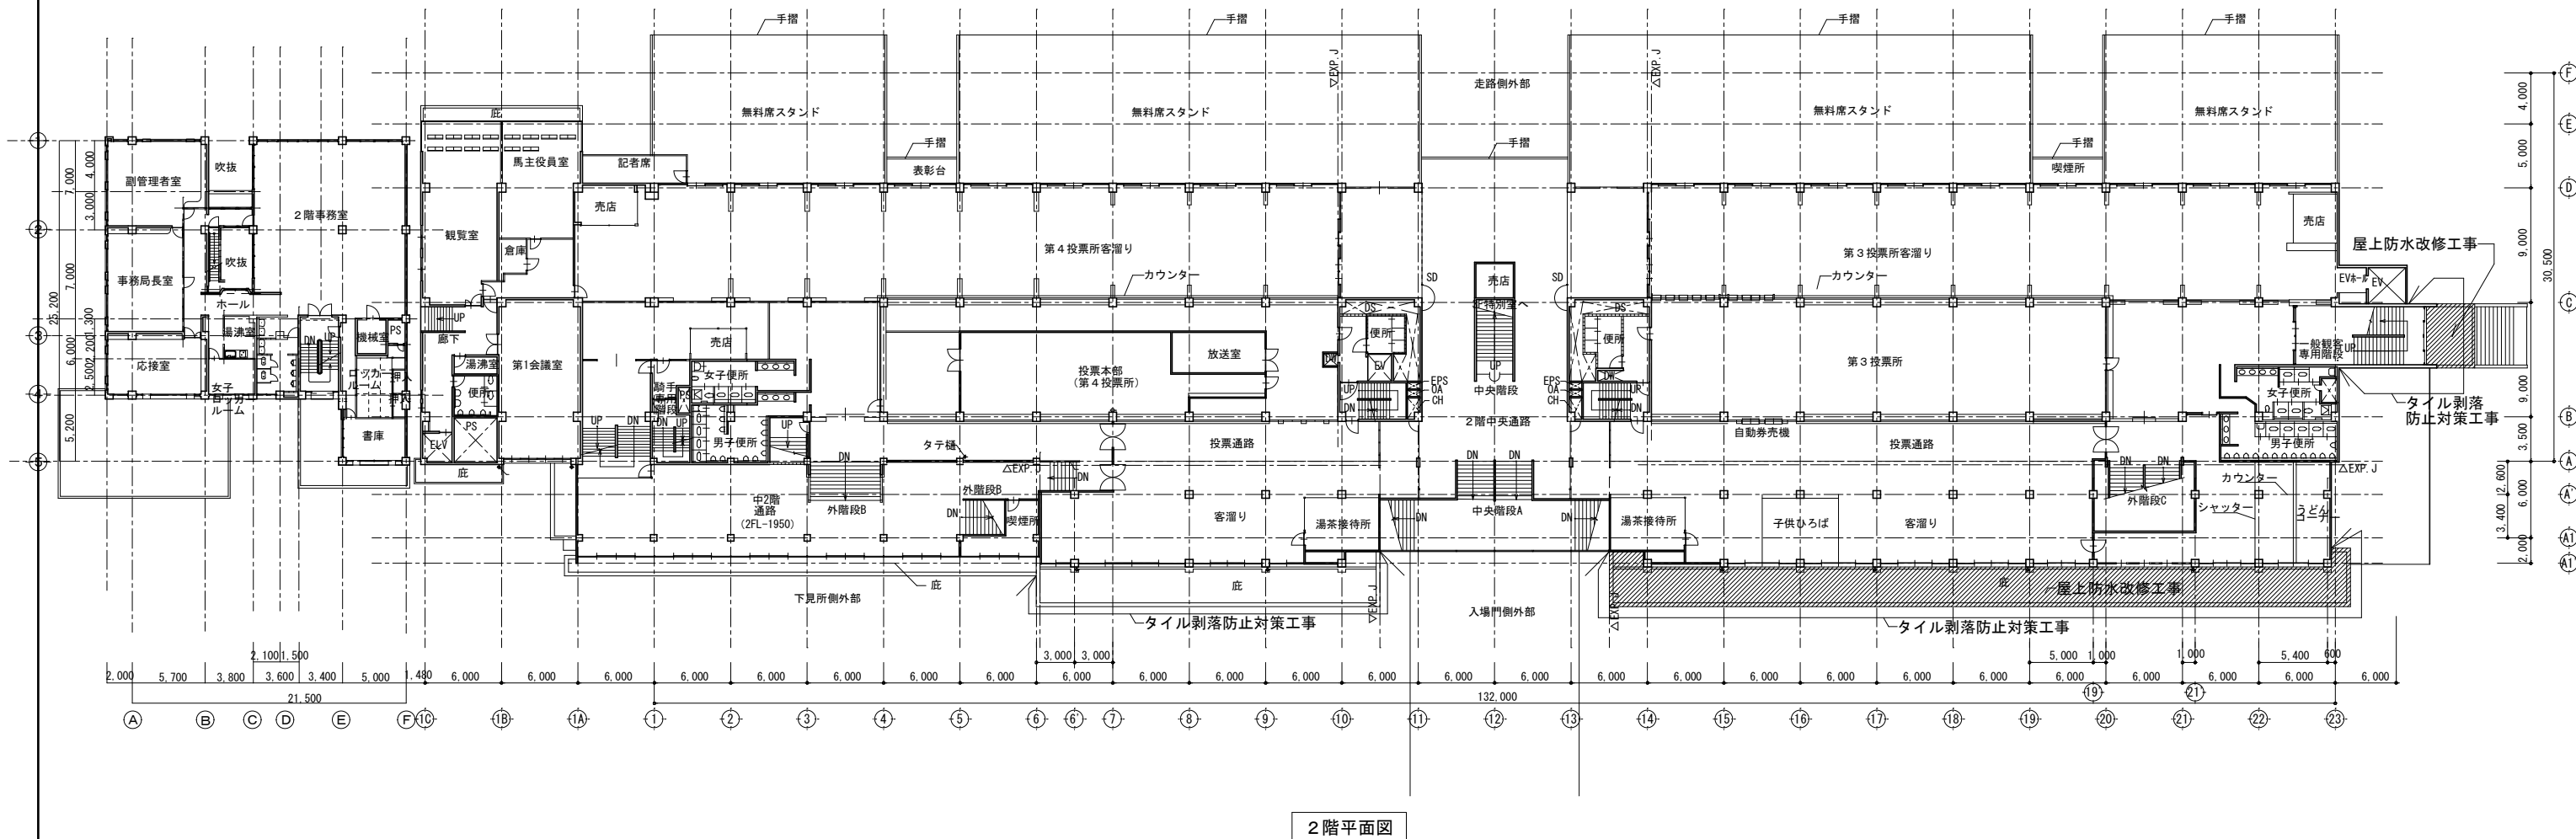
[illegible]

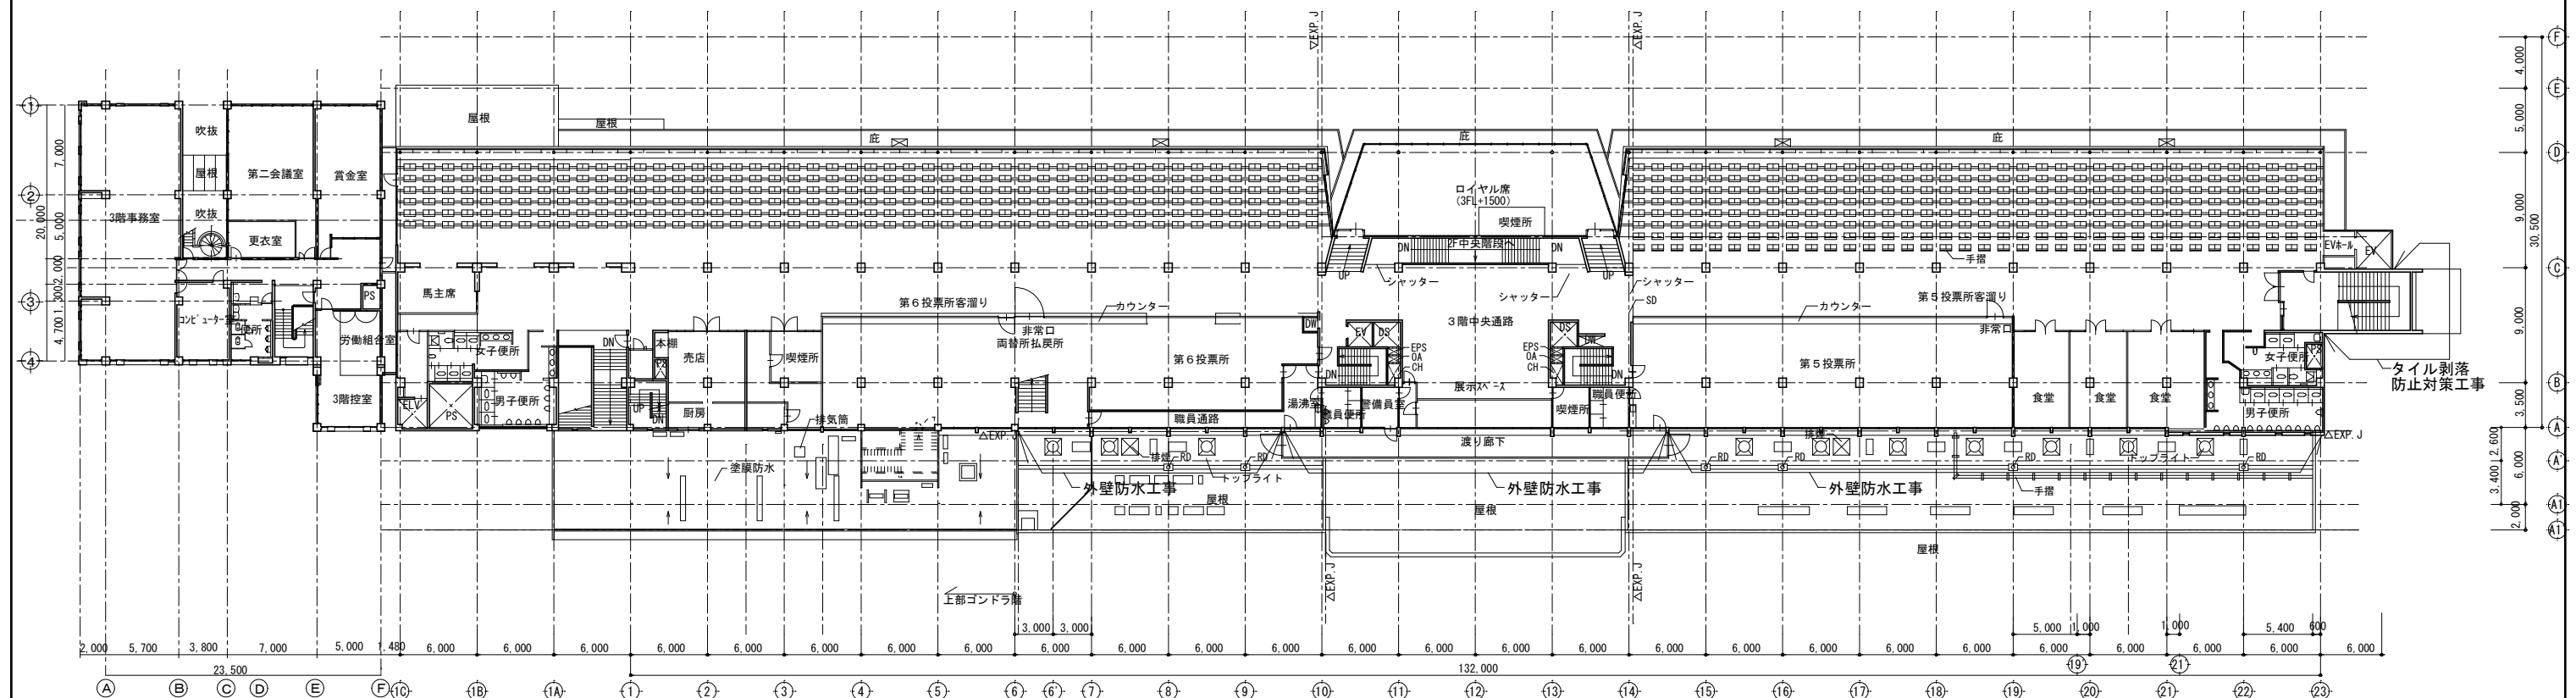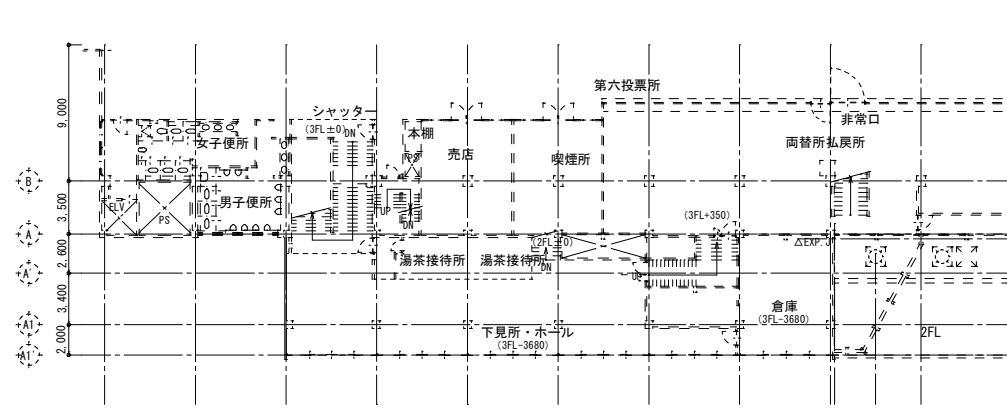[illegible]

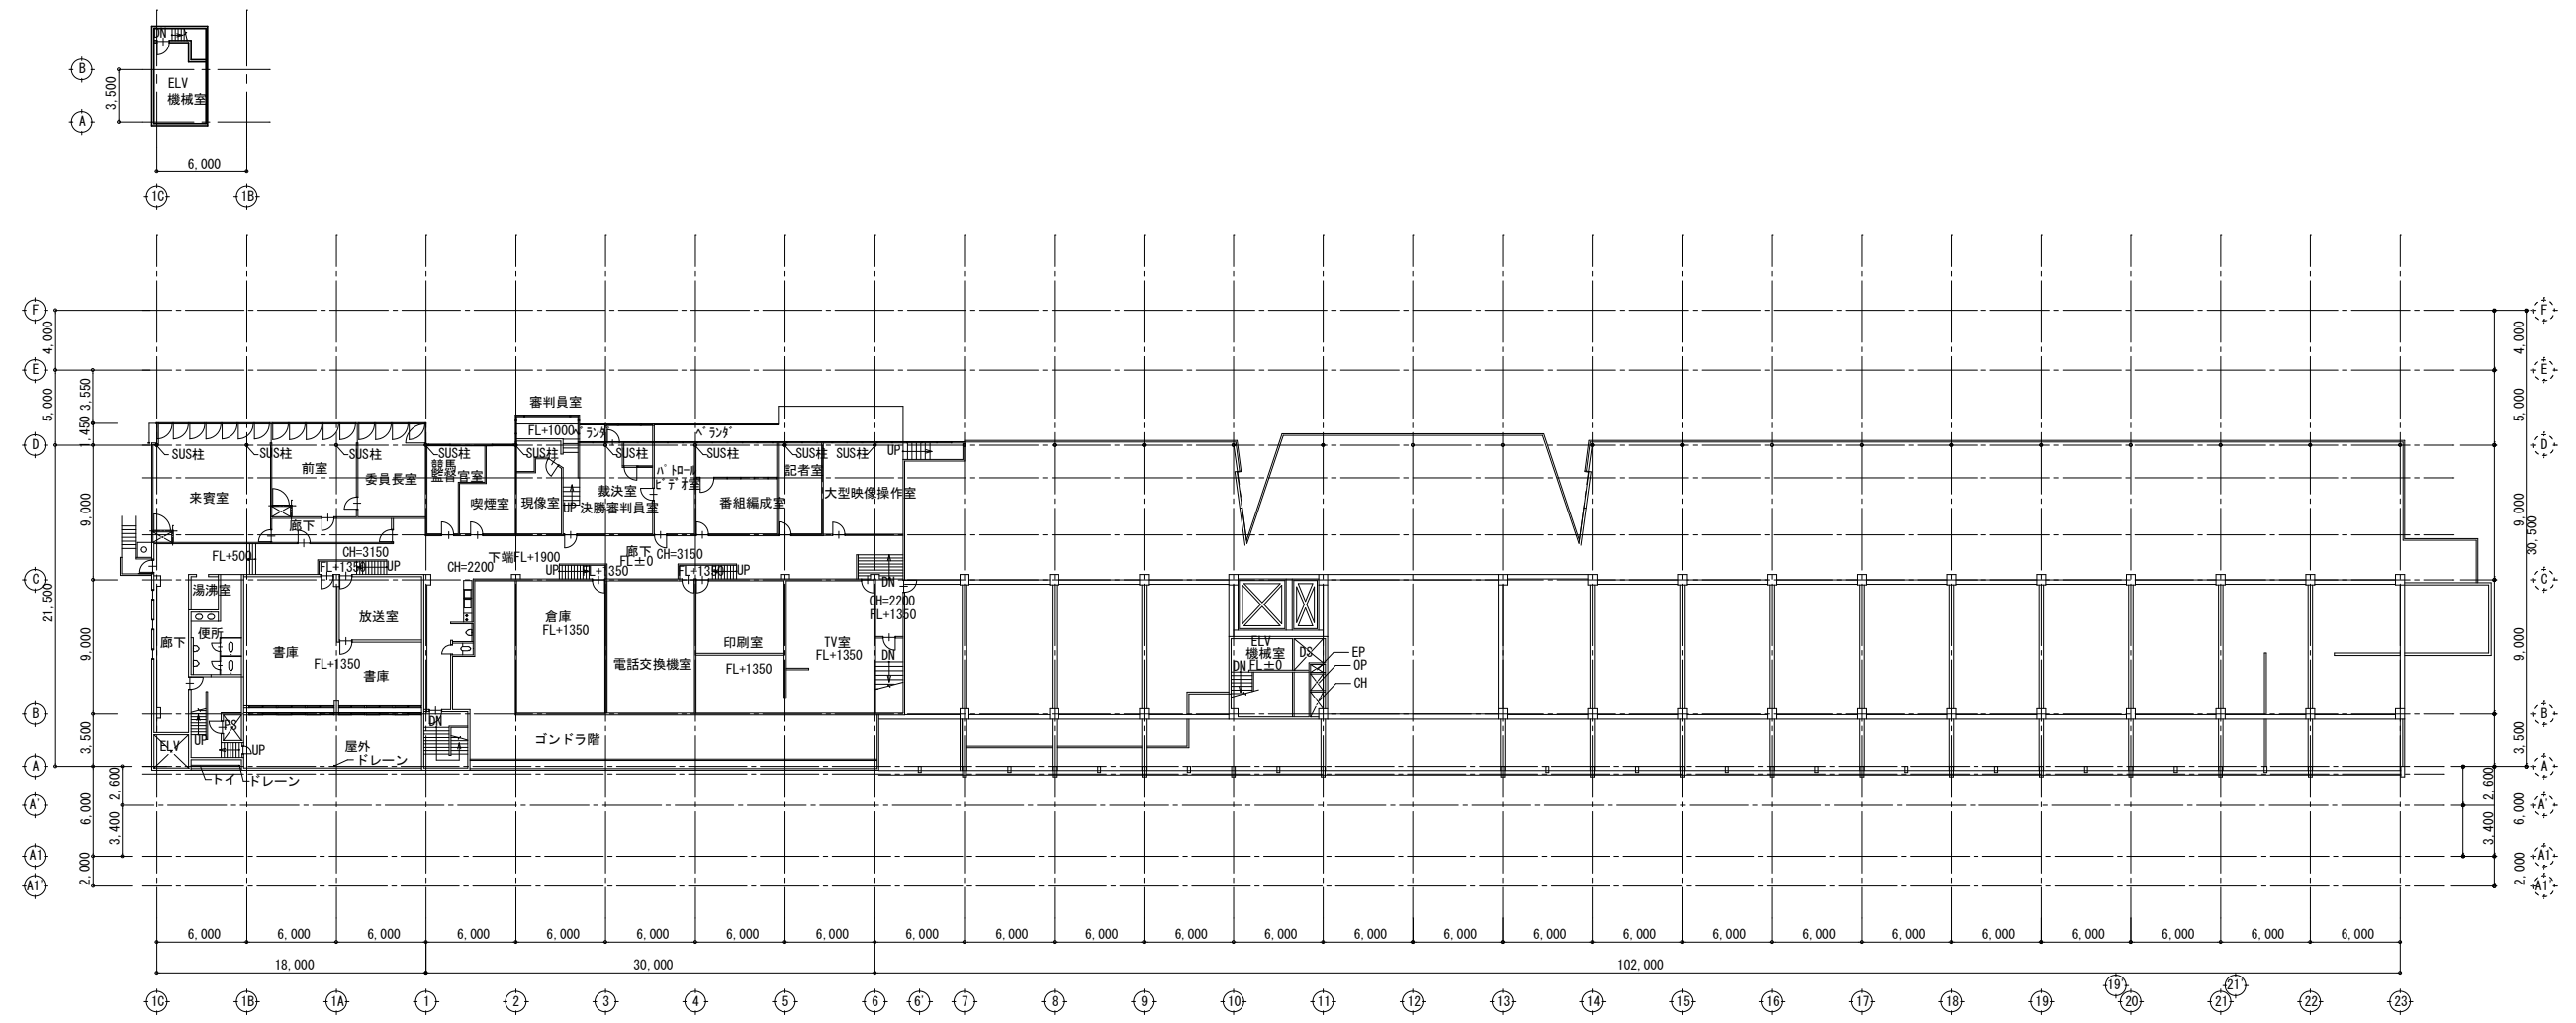

ゴンドラ階平面図

			設計変更年月日			佐賀県競馬組合	工事名	第3・4投票所雨漏り修繕工事 及び外壁落下防止対策工事	縮	A1 1:250	有限会社 E N 建築事務所 事務所登録 佐賀県知事 第ほ-750	図番 A-09		
			1 回	年	月				日	尺			A3 1:500	
			2 回	年	月		日	図面名	ゴンドラ階平面図	設計	年		月	日
			3 回	年	月		日							

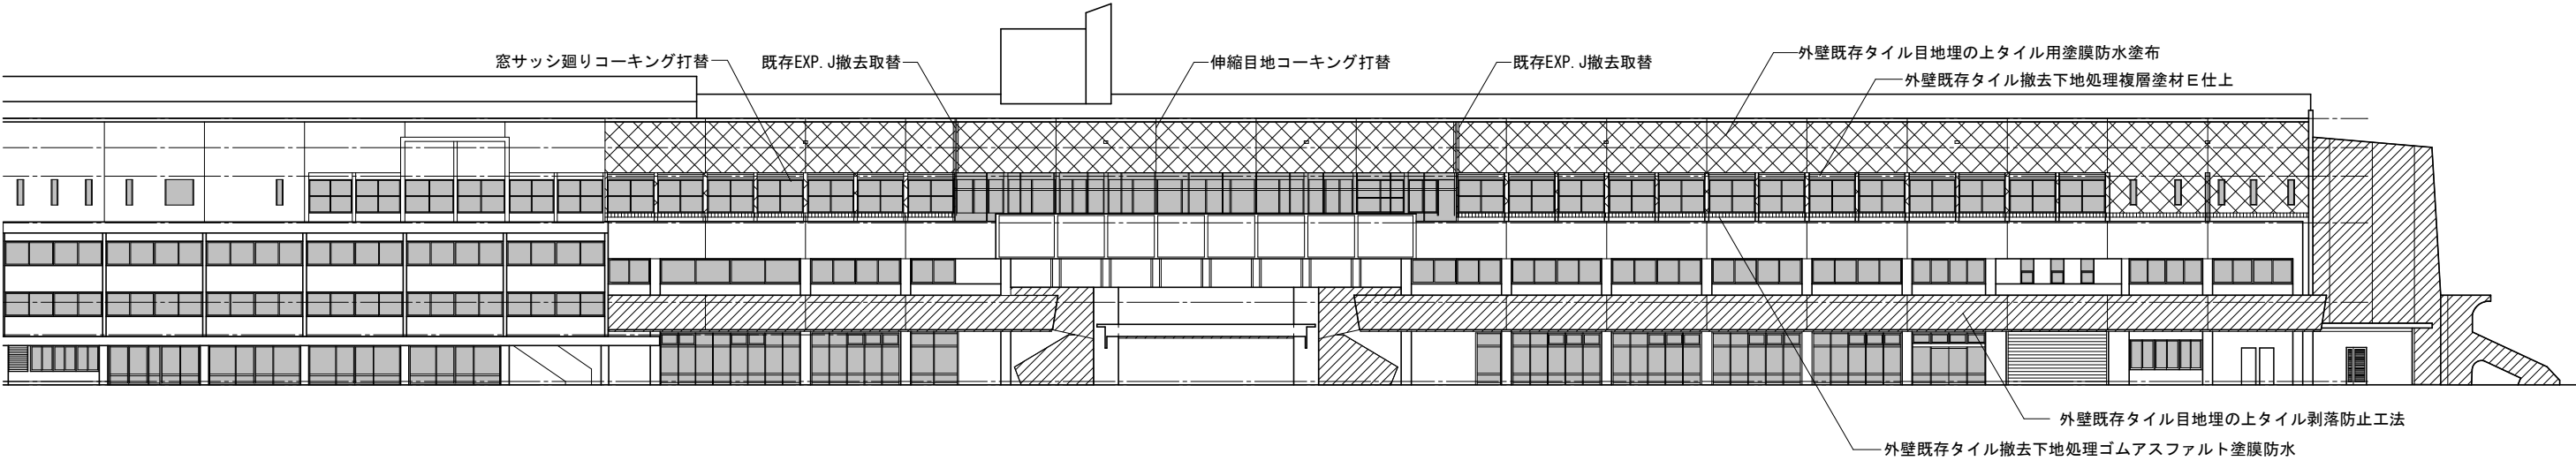

西立面図

凡例



外壁既存タイル目地の上タイル剥落防止工法範囲を示す
(外壁伸縮目地、軒天取合い部他コーキング打替行う)



外壁既存タイル撤去下地処理ゴムアスファルト塗膜防水範囲を示す
(A-12断面詳細図参照)




外壁既存タイル目地の上タイル用塗膜防水塗布範囲を示す
(外壁伸縮目地、サッシ取合い部他コーキング打替を行う)




外壁既存タイル撤去下地処理複層塗材E仕上範囲を示す
(A-12断面詳細図参照)




南立面図

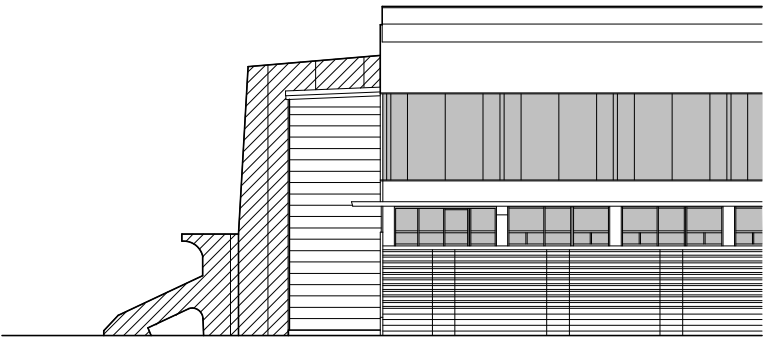

東立面図

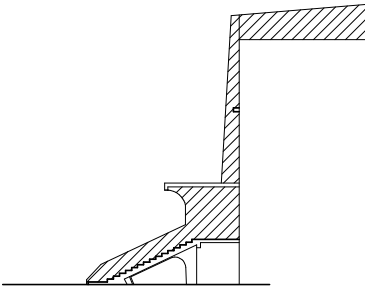



階段西面展開図

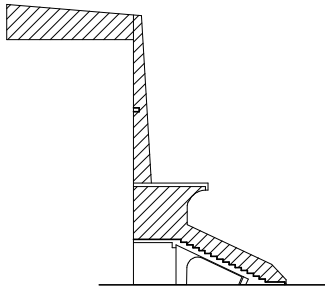


階段東面展開図

				設計変更年月日				佐賀県競馬組合	工事名	第3・4投票所雨漏り修繕工事 及び外壁落下防止対策工事	縮尺	A1 1:200 A3 1:400	有限会社 E N 建築事務所 事務所登録 佐賀県知事 第ほ-750	図番 A-10	
				1 回	年	月	日								図面名
				2 回	年	月	日								
				3 回	年	月	日								

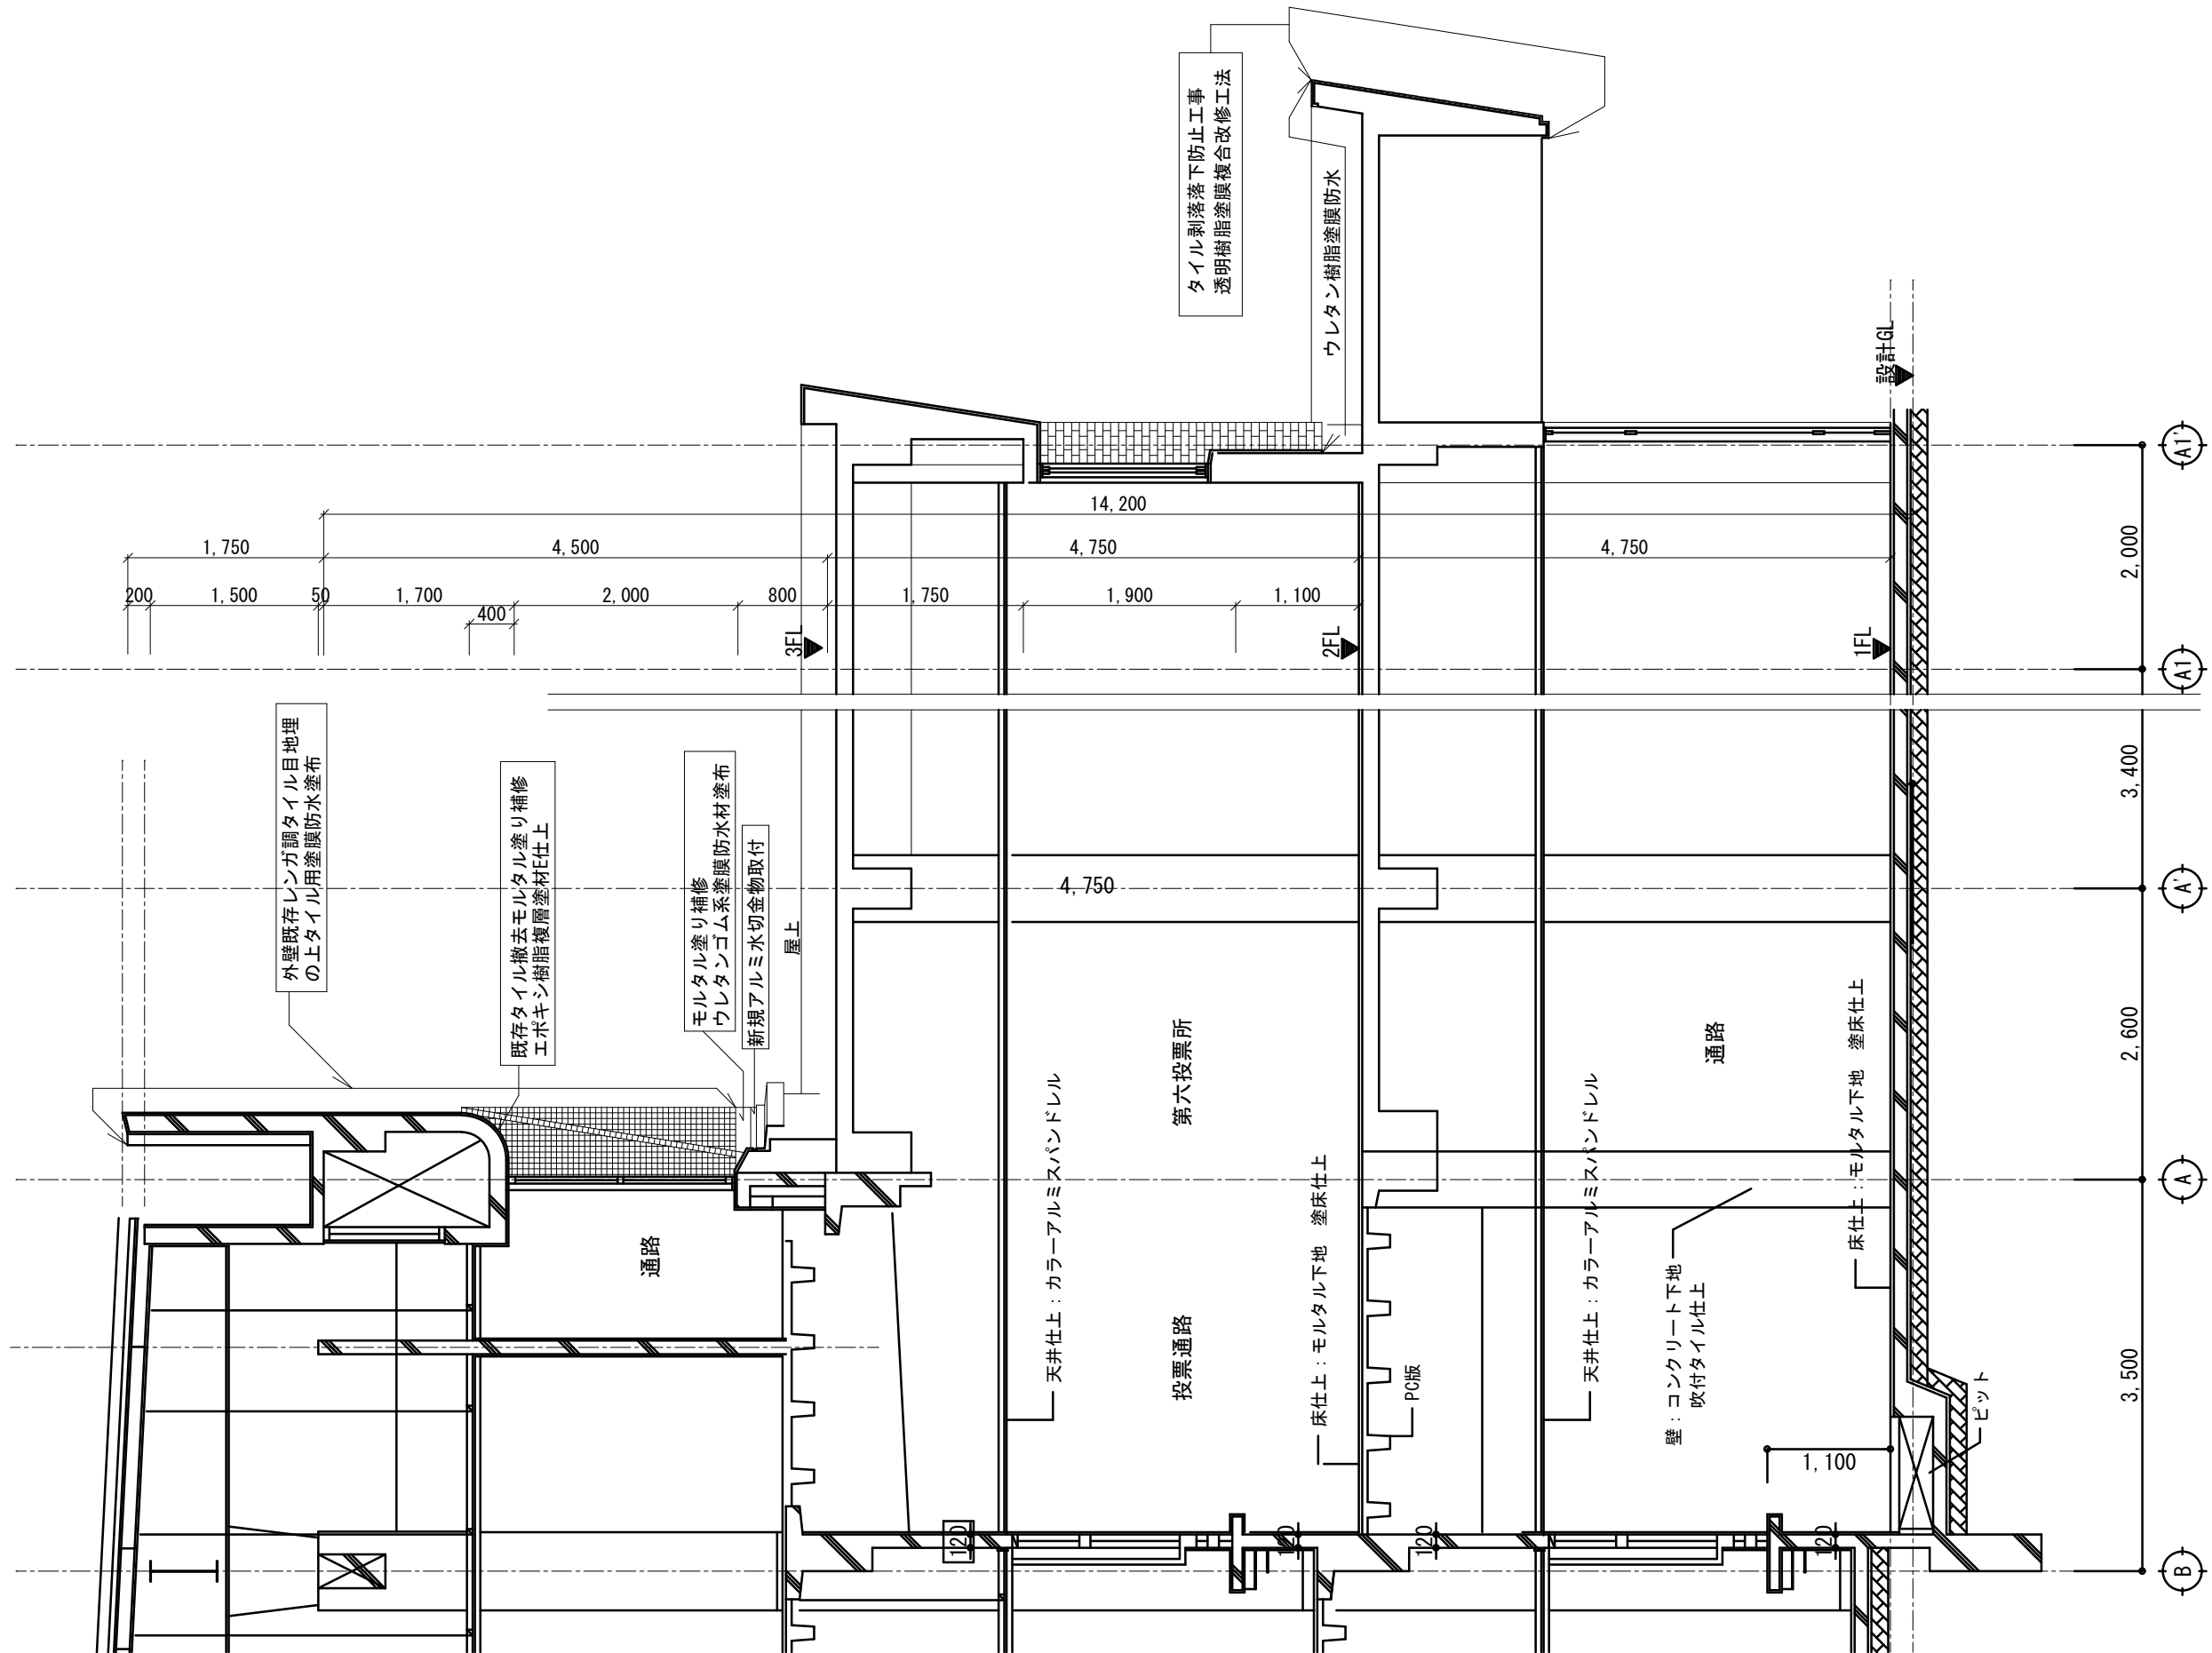[illegible]

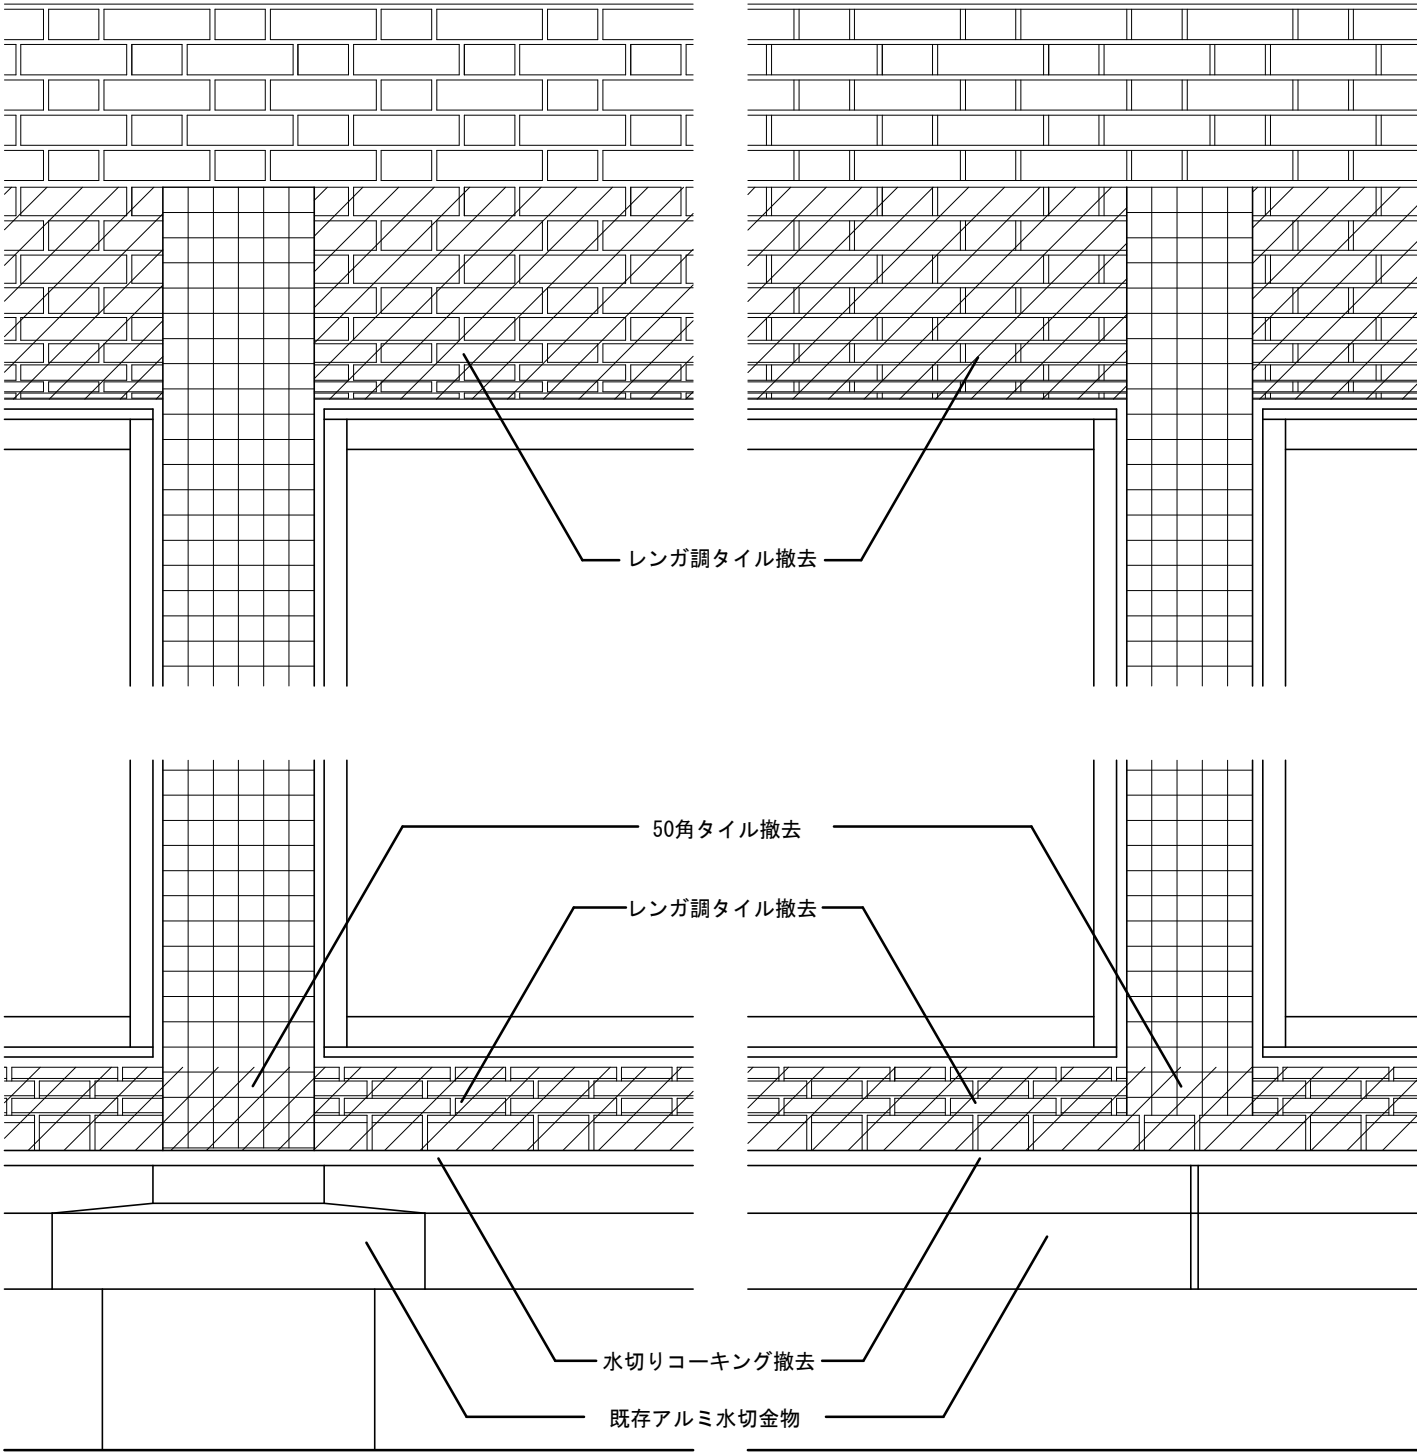


3階外壁タイル撤去図 S=1:15

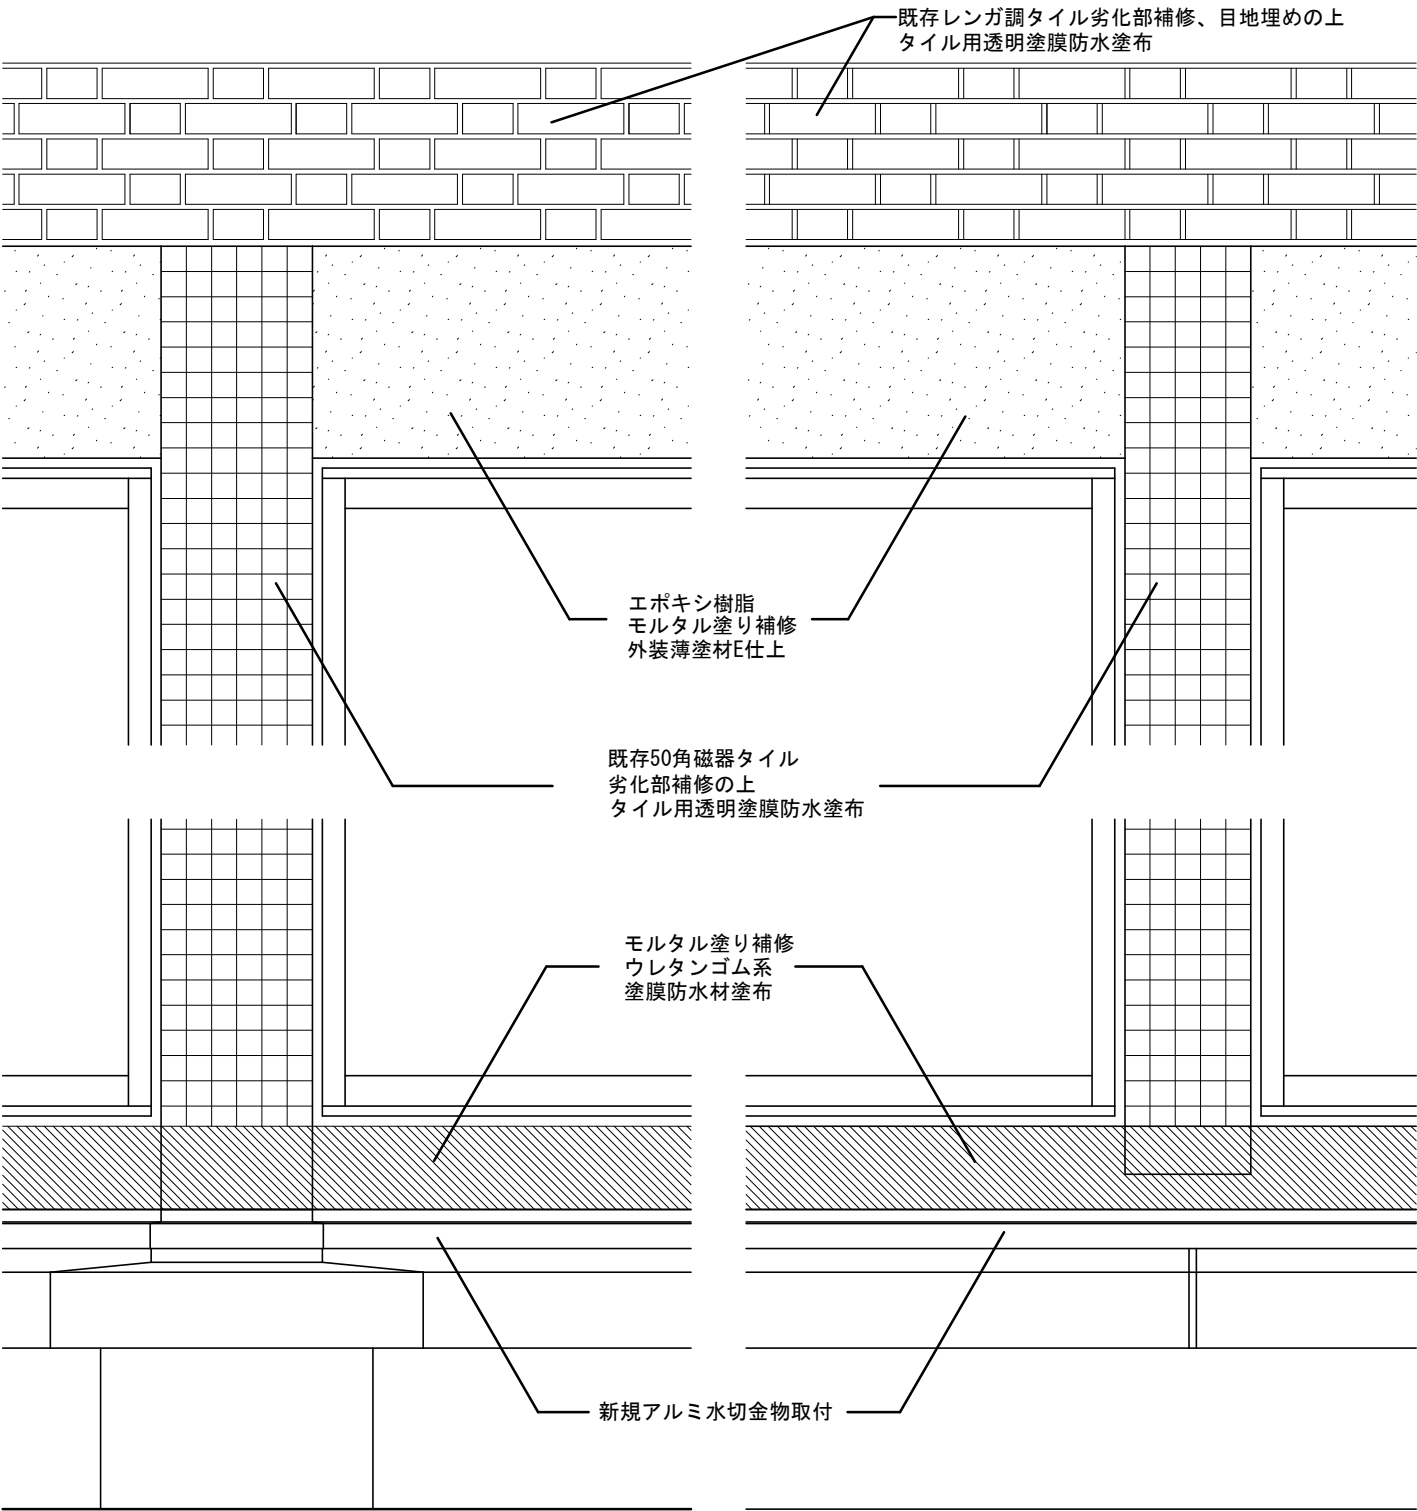

3階外壁タイル撤去部改修図 S=1:15

			佐賀県競馬組合	工事名 第3・4投票所雨漏り修繕工事 及び外壁落下防止対策工事	縮尺 A1 1:7.5 A3 1:15	有限会社 E N 建築事務所 事務所登録 佐賀県知事 第ほ-750	図番 A-12
	設計変更年月日						
	1回 年 月 日						
	2回 年 月 日						
	3回 年 月 日			図面名 3階外壁タイル撤去・改修図	設計 年 月 日		

[illegible]

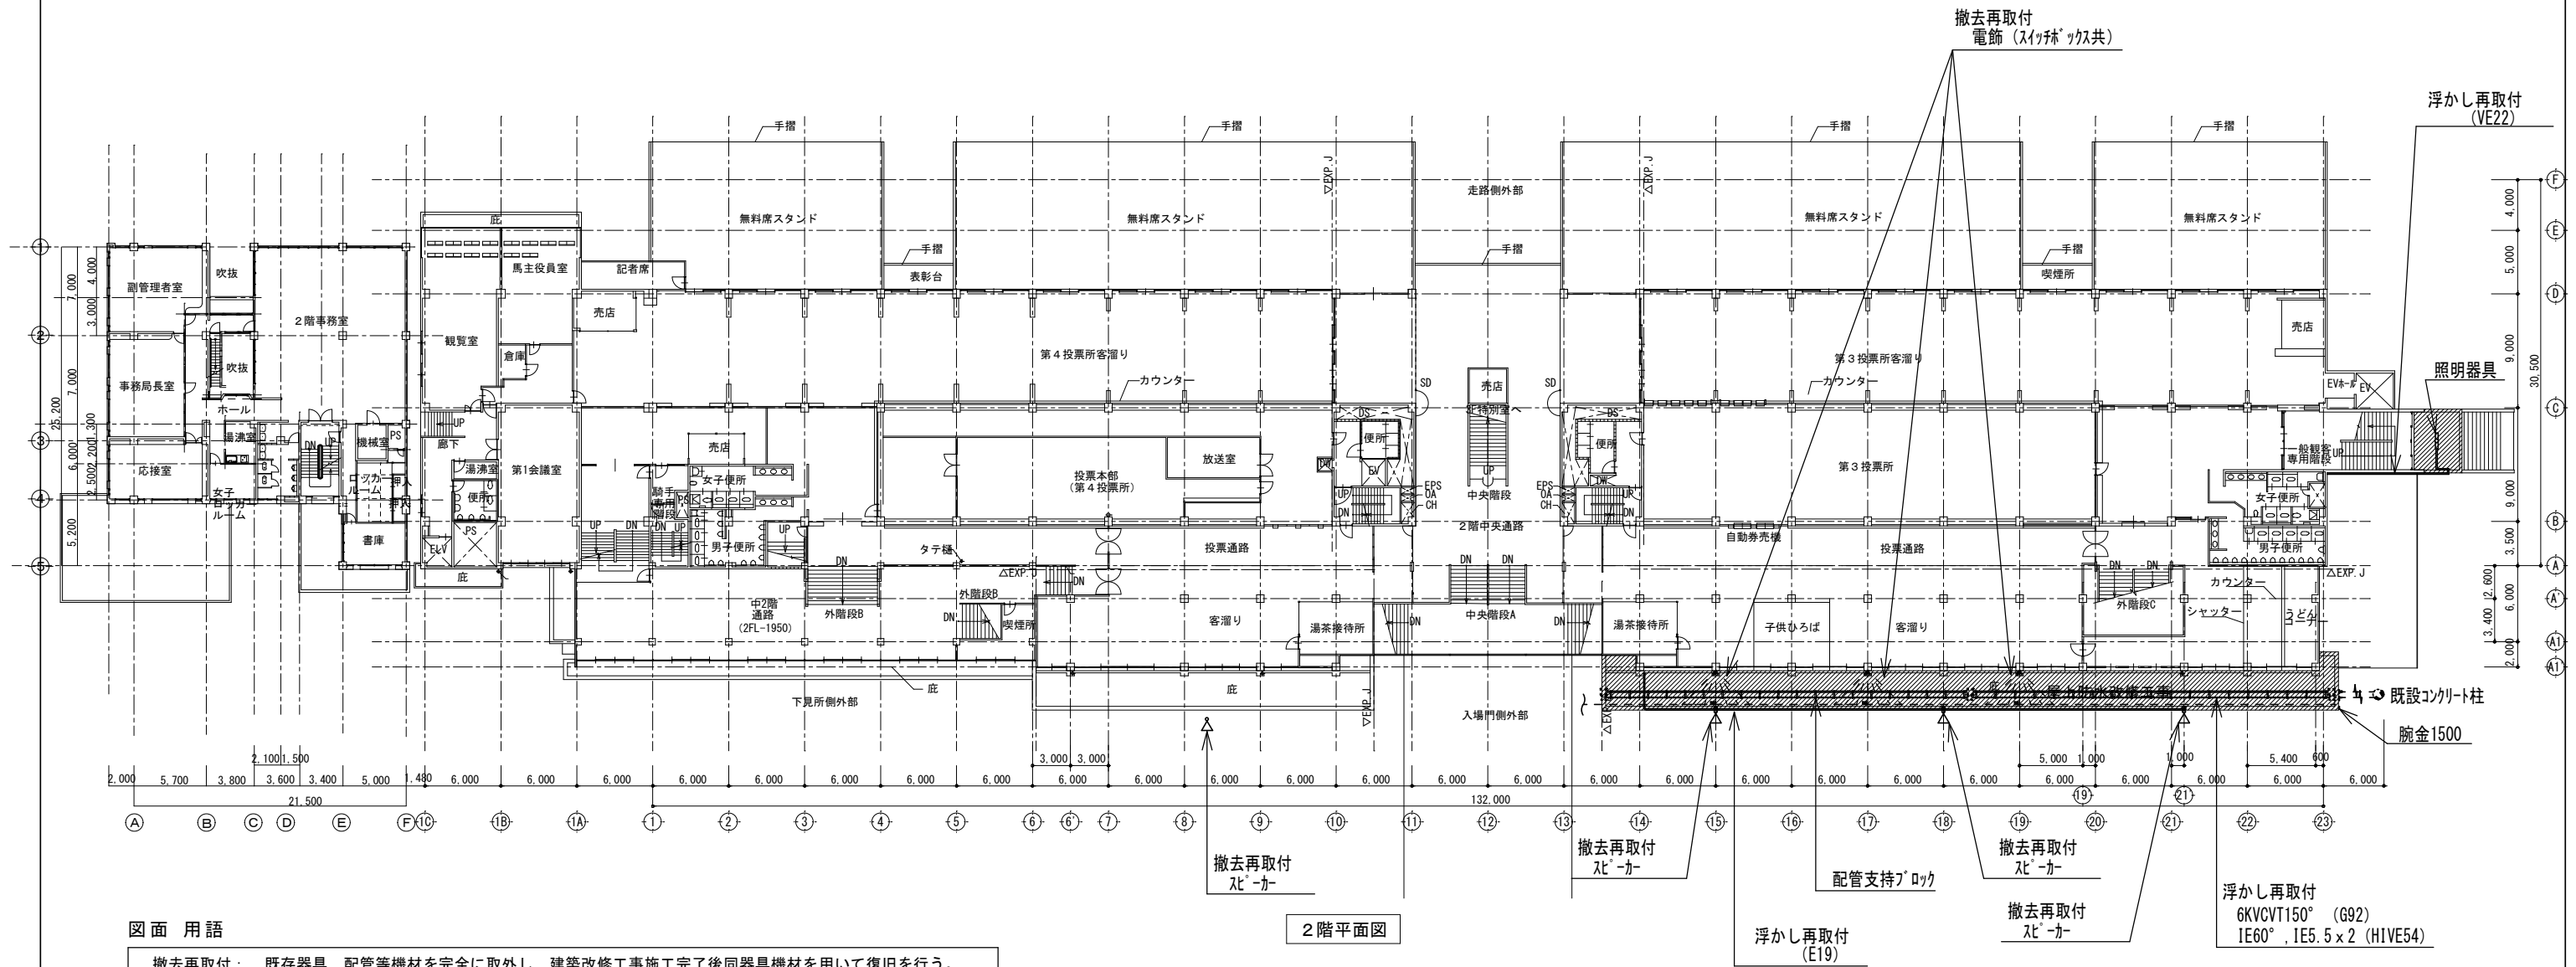


撤去再取付： 既存器具、配管等機材を完全に取外し、建築改修工事施工完了後同器具機材を用いて復旧を行う。

浮かし再取付： 支持金物を取外し、配管等を浮かした状態にしてその後復旧を行うこと。

(サトノ類はSUS製に更新とする)

----- 既設のまま

[illegible]

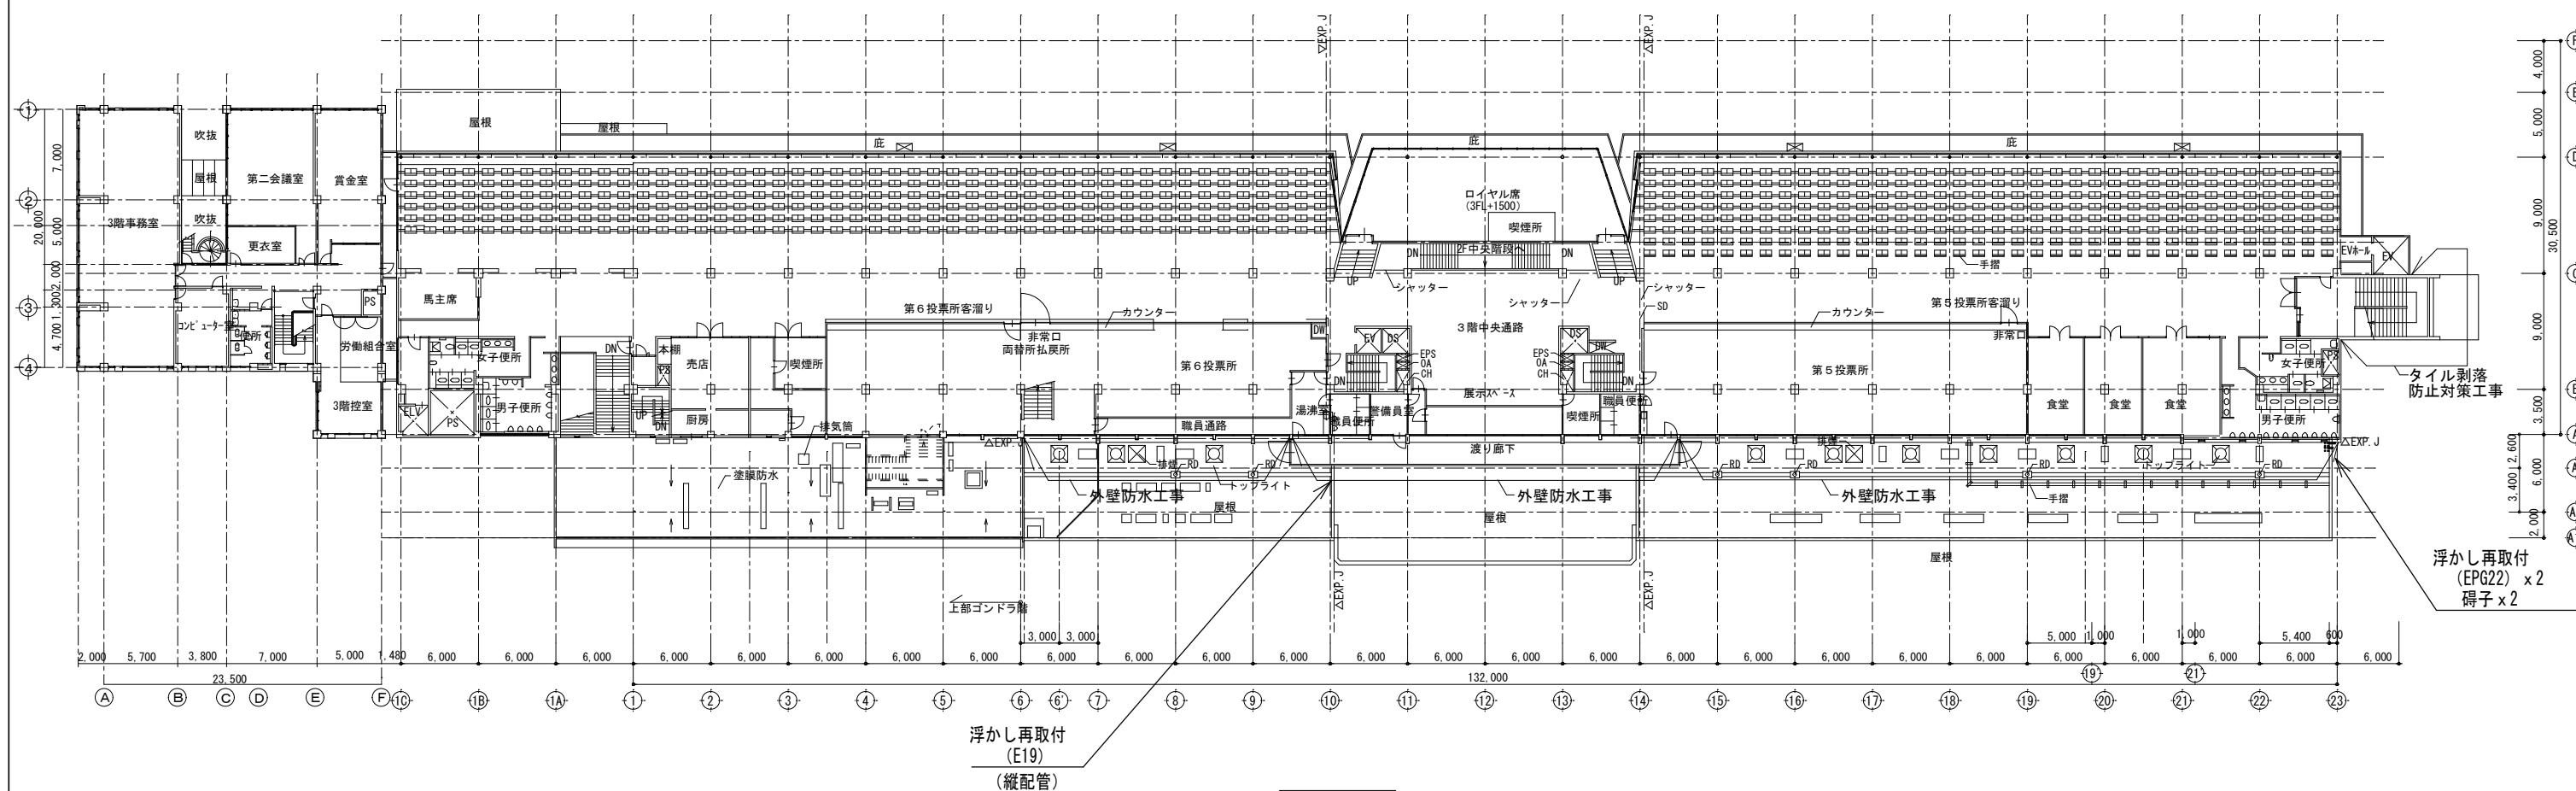

撤去再取付：既存器具、配管等機材を完全に取外し、建築改修工事施工完了後同器具機材を用いて復旧を行う。
 浮かし再取付：支持金物を取外し、配管等を浮かした状態にしてその後復旧を行うこと。
 （サドル類はSUS製に更新とする）

----- 既設のまま


佐賀県競馬組合



電気設備 3階平面図

設計 年 月 日



E-03

[illegible]


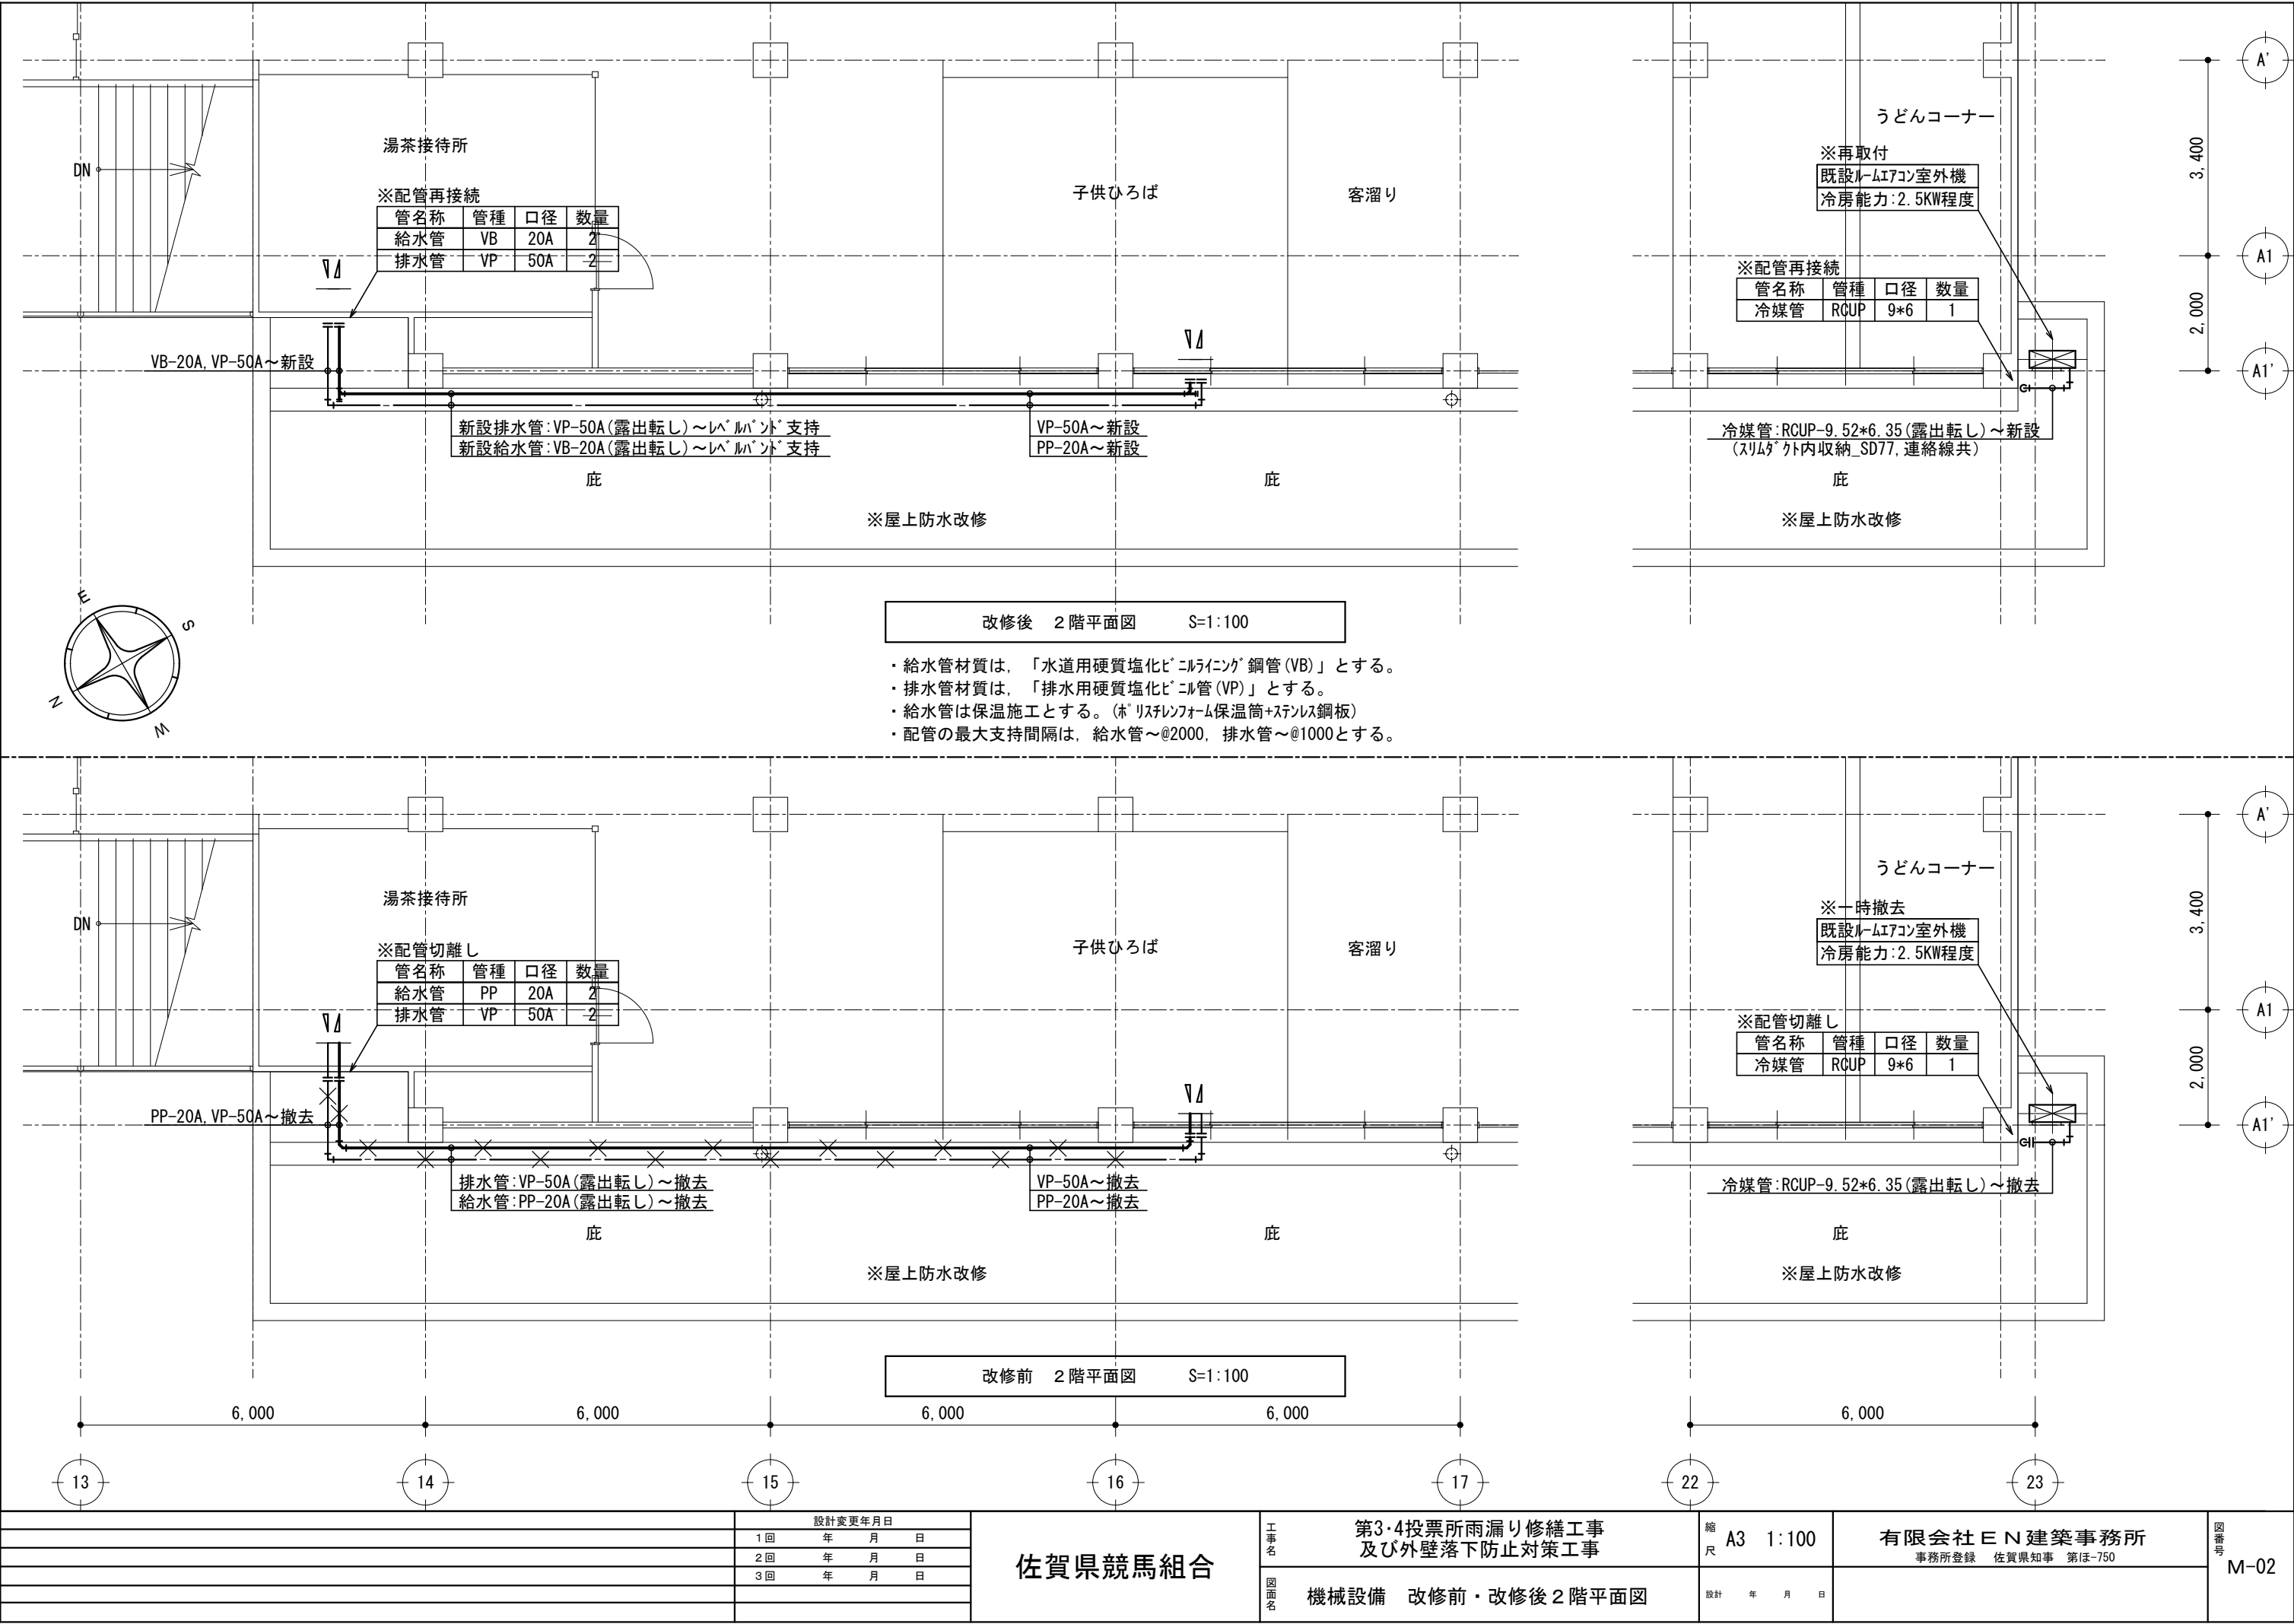


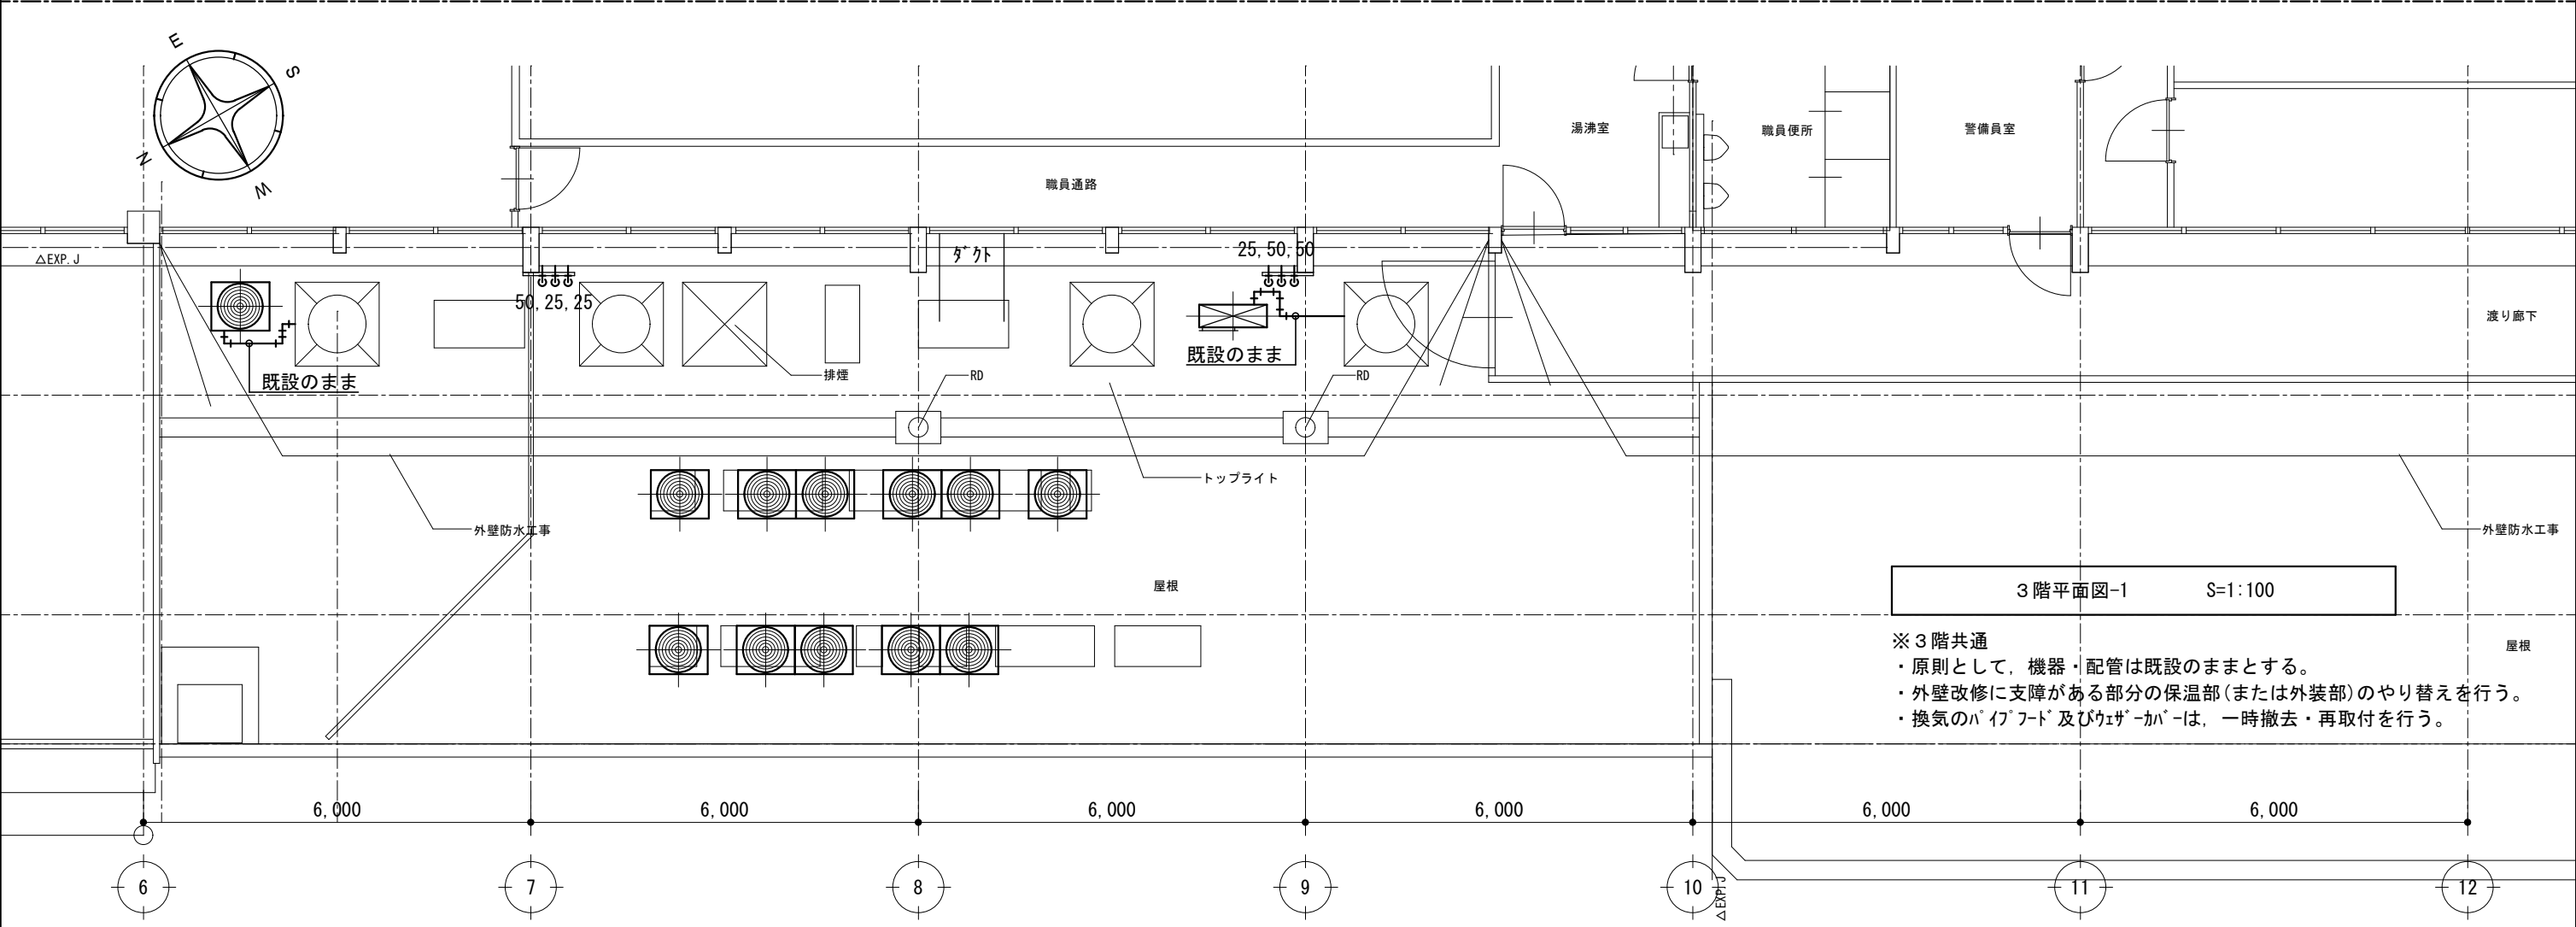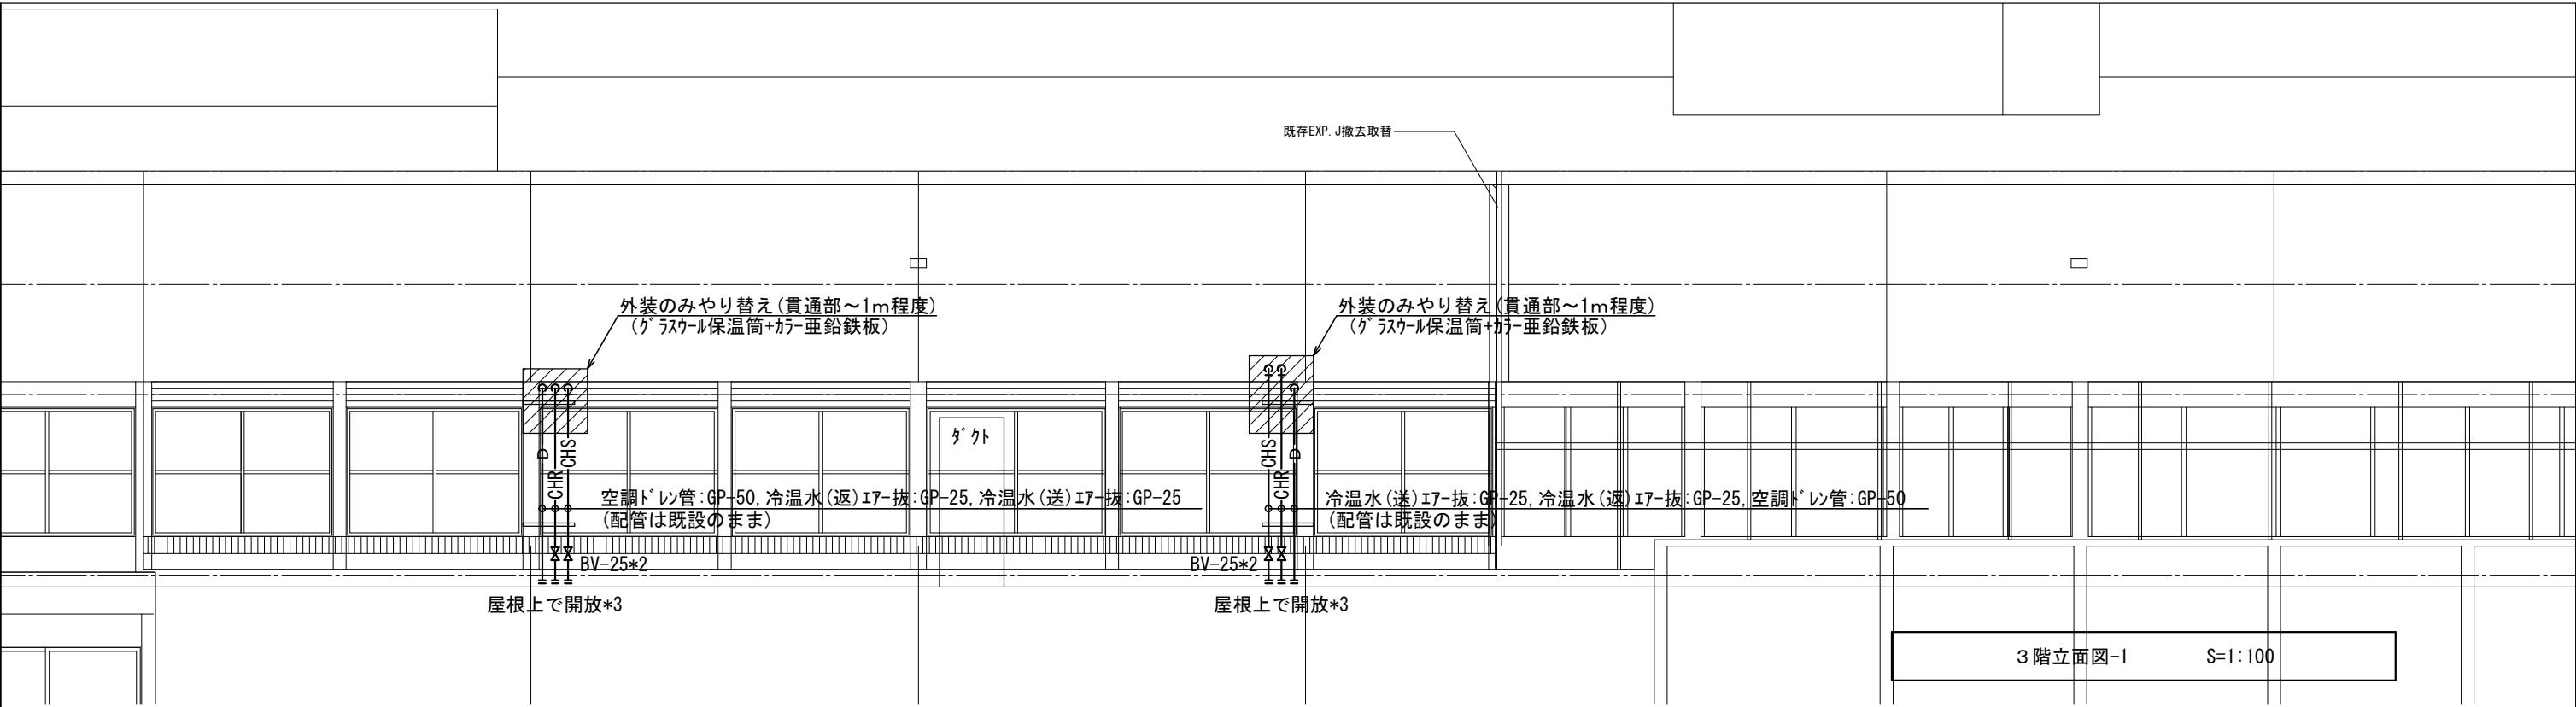

		設計変更年月日			佐賀県競馬組合	工事名 第3・4投票所雨漏り修繕工事 及び外壁落下防止対策工事	縮尺 A3 1:100	有限会社 E N 建築事務所 事務所登録 佐賀県知事 第ほ-750	図番号 M-03
		1 回	年	月 日					
		2 回	年	月 日					
		3 回	年	月 日					
						図面名 機械設備 3 階立面図、平面図-1	設計 年 月 日		

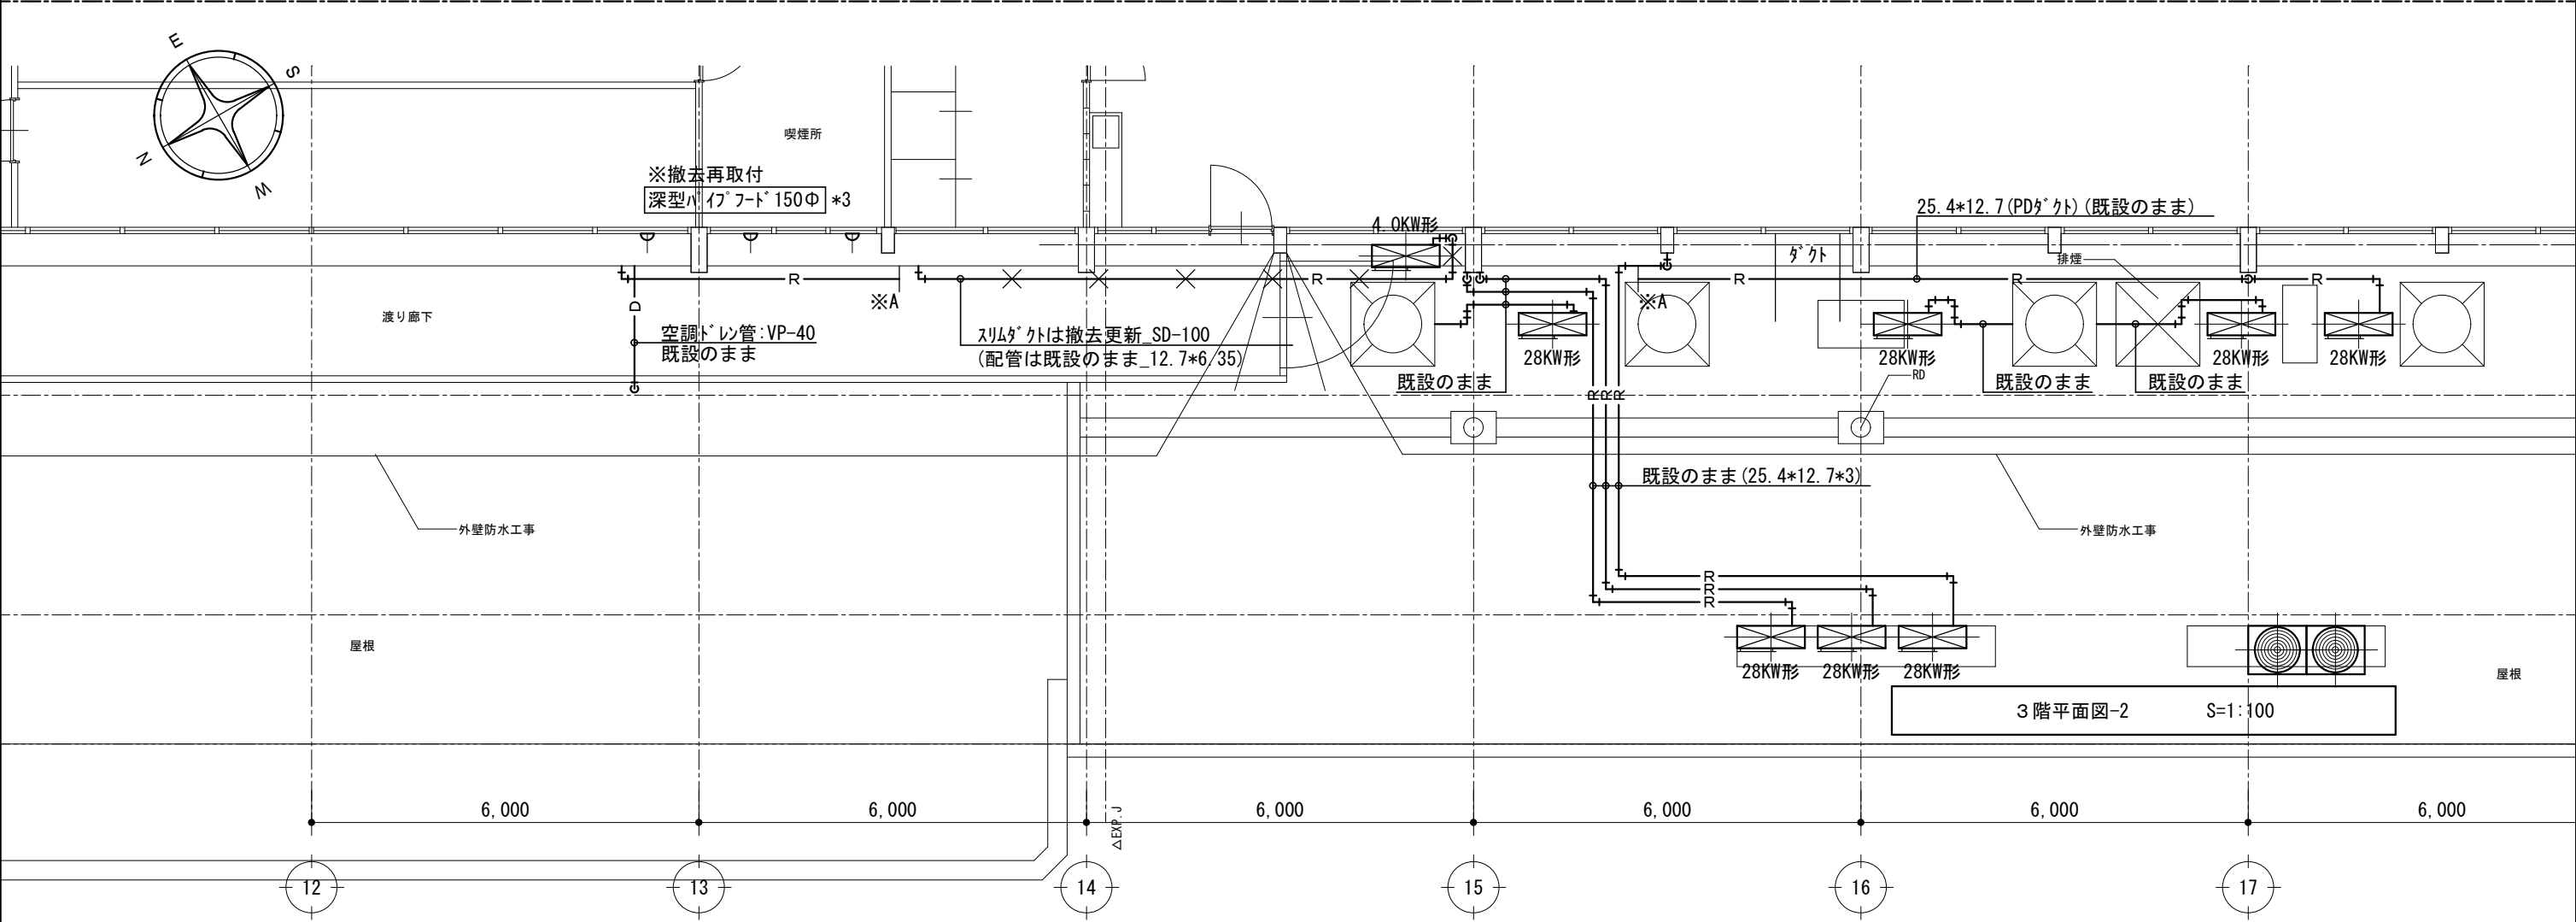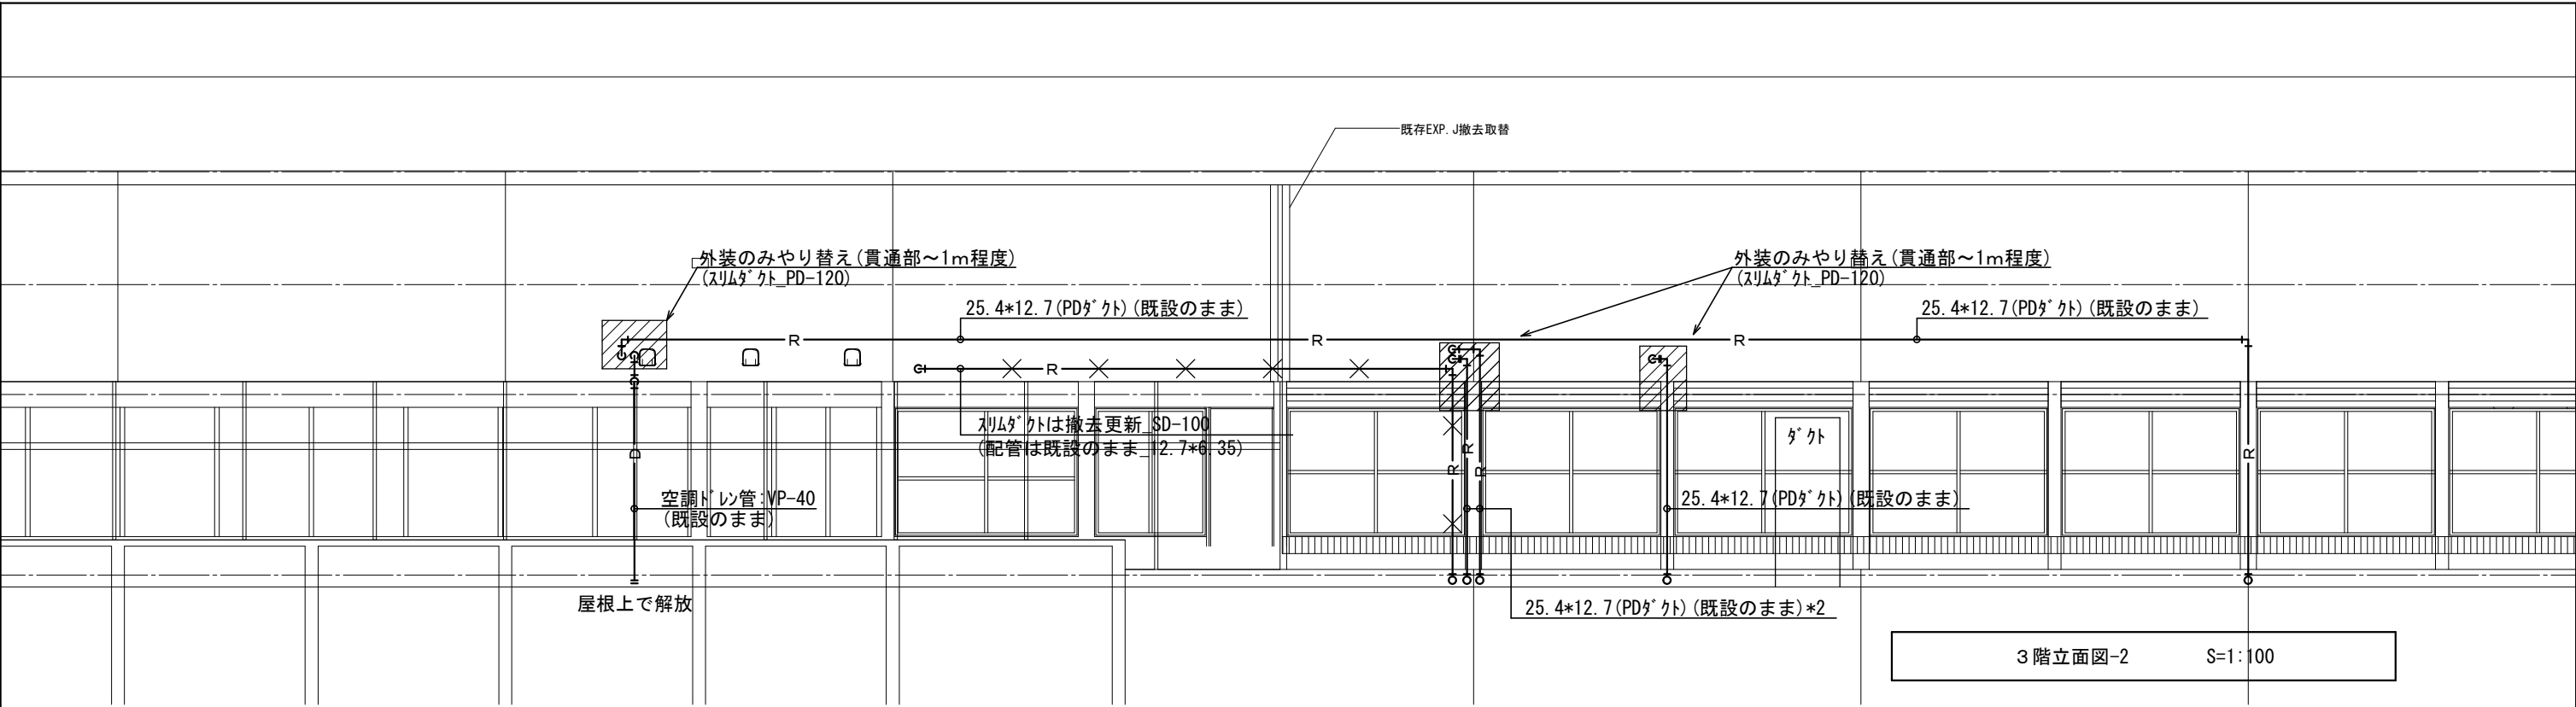

		設計変更年月日	佐賀県競馬組合	工事名	第3・4投票所雨漏り修繕工事 及び外壁落下防止対策工事	縮尺	A3 1:100	有限会社 E N 建築事務所 事務所登録 佐賀県知事 第ほ-750	図番 号 M-04
	1 回	年 月 日							
	2 回	年 月 日							
	3 回	年 月 日							
				図面名	機械設備 3 階立面図、平面図-2	設計	年 月 日		

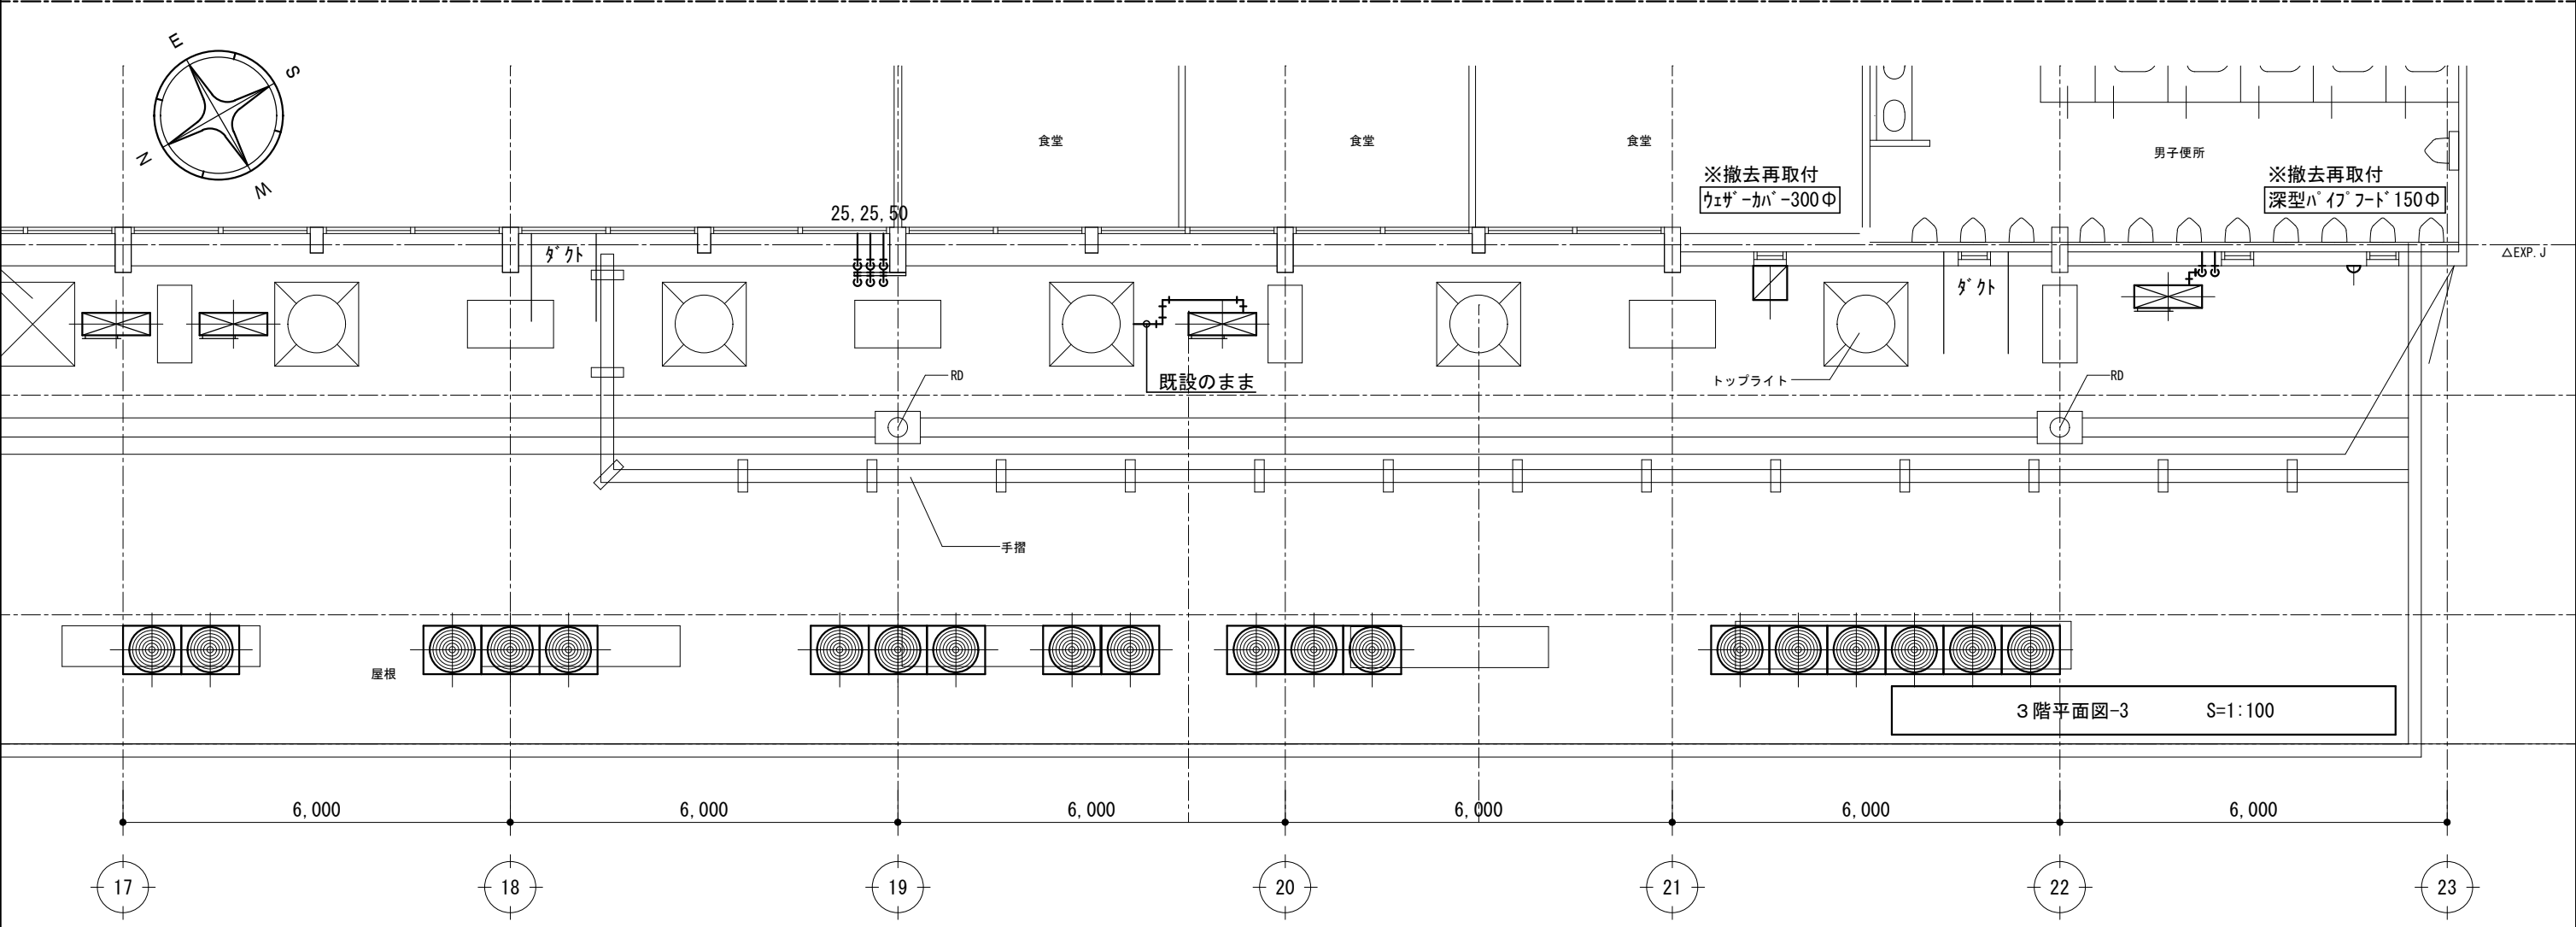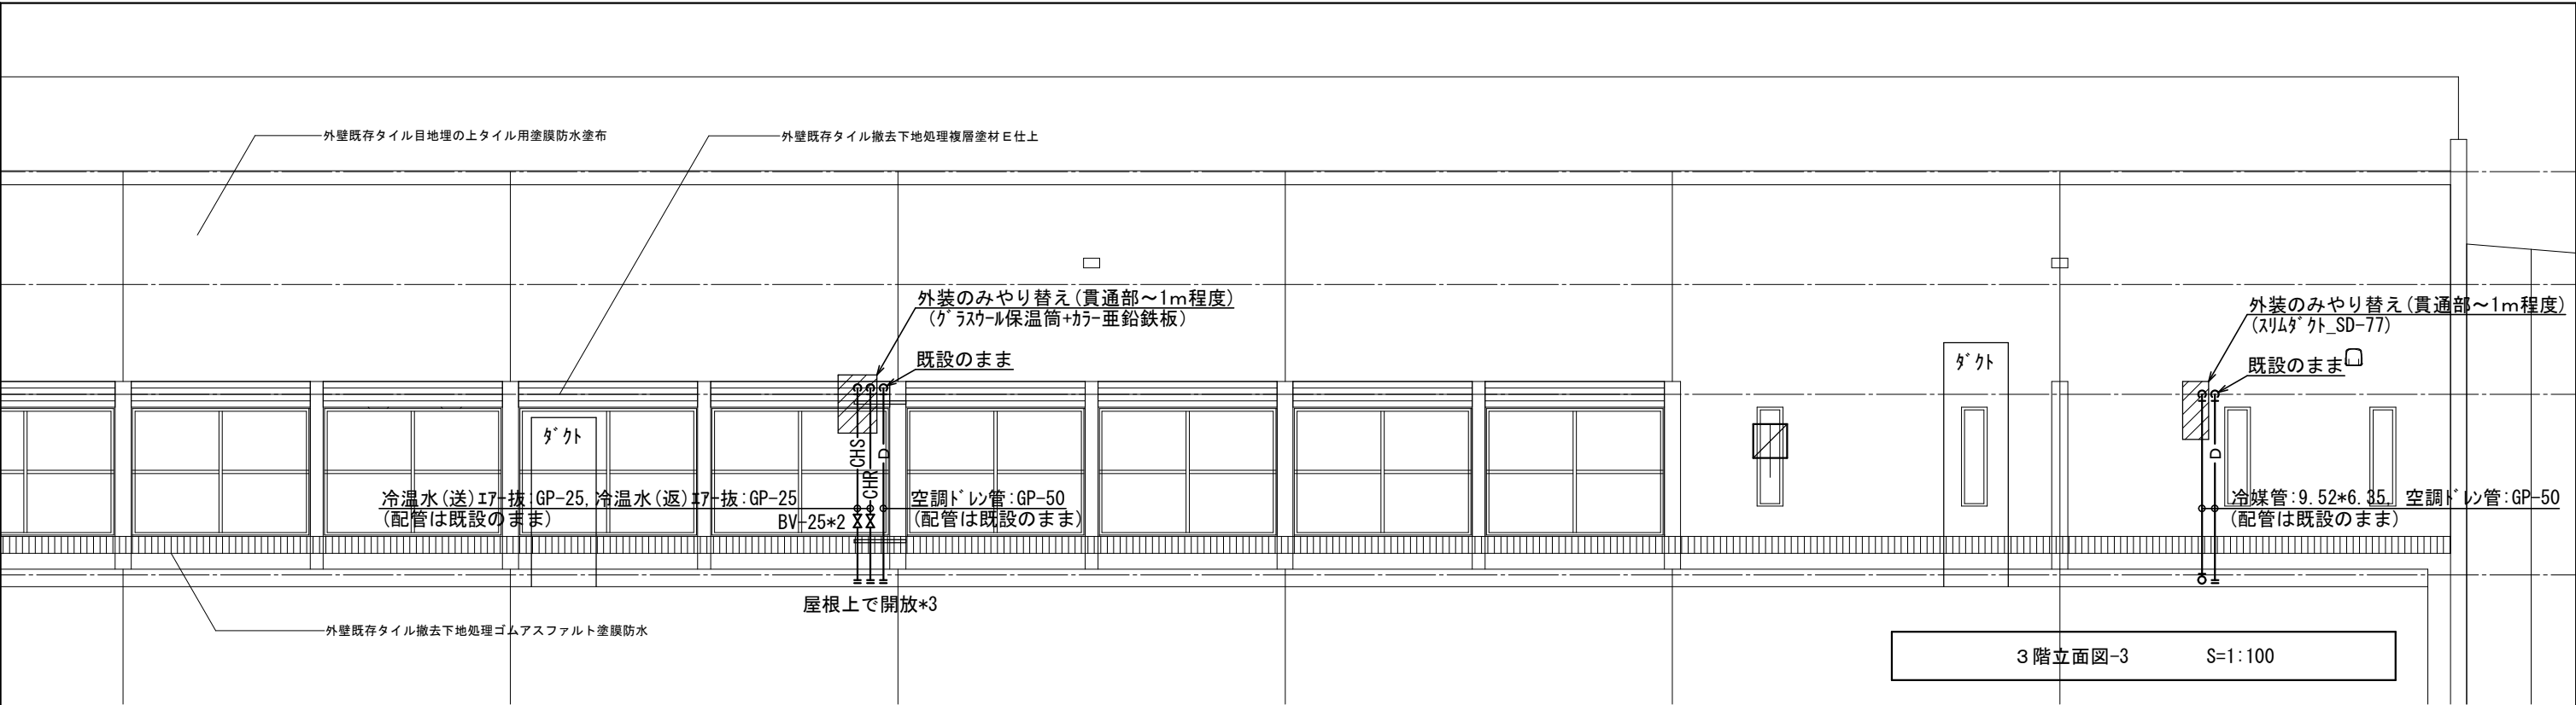

		設計変更年月日			佐賀県競馬組合	工事名 第3・4投票所雨漏り修繕工事 及び外壁落下防止対策工事	縮尺 A3 1:100	有限会社 E N 建築事務所 事務所登録 佐賀県知事 第ほ-750	図番 号 M-05
		1 回	年	月 日					
		2 回	年	月 日					
		3 回	年	月 日					
						図面名 機械設備 3 階立面図、平面図-3	設計 年 月 日		