きゅう務員宿舎Ｄ棟解体工事

図面番号	図面名	図面番号	図面名	図面番号	図面名
	建築（意匠）		建築（構造）		電気設備
DA－00	図面リスト	DAS－01	【Ｄ棟】アンカープラン	DE－01	【Ｄ棟】電気設備図
DA－01	全体配置図	DAS－02	【Ｄ棟】柱伏図	DE－02	【プレハブ倉庫・浴室】電気設備図
DA－02	【Ｄ棟】部分配置図	DAS－03	【Ｄ棟】梁伏図		
DA－03	【Ｄ棟】仮設計画図	DAS－04	【Ｄ棟】小屋伏図		
DA－04	【Ｄ棟】仕上表	DAS－05	【Ｄ棟】軸組図（１）		
DA－05	【Ｄ棟】平面図・面積表	DAS－06	【Ｄ棟】軸組図（２）		
DA－06	【Ｄ棟】立面図	DAS－07	【Ｄ棟】架構図・溶接基準図		
DA－07	【Ｄ棟】断面図・天井伏図	DAS－08	【Ｄ棟】仕口詳細図		
DA－08	【Ｄ棟】矩計図（１）	DAS－09	【Ｄ棟】母屋詳細図		機械設備
DA－09	【Ｄ棟】矩計図（２）	DAS－10	【Ｄ棟】階段詳細図	DM－01	【Ｄ棟】（撤去：衛生設備）１階平面詳細図・撤去器具表
DA－10	【Ｄ棟】建具キープラン			DM－02	【Ｄ棟】（撤去：衛生設備）２階平面詳細図・撤去器具表
DA－11	【Ｄ棟】建具表（１）			DM－03	【Ｄ棟】（撤去：空調換気設備）１階平面詳細図・撤去器具表
DA－12	【Ｄ棟】建具表（２）			DM－04	【プレハブ倉庫撤去】機械：撤去平面図・撤去リスト表
DA－13	【Ｄ棟】１階平面詳細図			DM－05	【浴室撤去】機械：撤去平面図・撤去リスト表
DA－14	【Ｄ棟】２階平面詳細図				
DA－15	【Ｄ棟】展開図（１）				
DA－16	【Ｄ棟】展開図（２）				
DA－17	【Ｄ棟】展開図（３）				
DA－18	【プレハブ倉庫】平面図・立面図・断面図				
DA－19	【木造倉庫】平面図・立面図・断面図				
DA－20	【浴室】仕上表・平面図・立面図・断面図				
DA－21	外構整地計画図				

	設計変更年月日						
	１回　年　月　日						
	２回　年　月　日						
	３回　年　月　日						

工事名	きゅう務員宿舎Ｄ棟解体工事	縮尺 A1版：－ A3版：－	佐賀県競馬組合
図面名	図面リスト	設計	１級建築士登録　第　　号

図面番号 DA-00

凡例

鳥栖市準工業地域
（ハッチング掛：準工業地域にあたる競馬場区域）
（81,508㎡）
市街化調整区域
（ハッチング無し：市街化調整区域にあたる競馬場区域）
（368,492㎡）

競馬場全敷地 合計面積：450,000㎡

1. きゅう務員宿舎Ａ棟（RC4階建）
2. 自転車置場A-1
3. 自転車置場A-2
ⓐ ﾌﾞﾛﾊﾟﾝ置場A

① 新騎手宿舎棟（RC4階建）
② 自転車置場E-1
③ 自転車置場E-2
ⓔ ﾌﾞﾛﾊﾟﾝ置場E

7. きゅう務員宿舎Ｃ棟（RC4階建）
8. 自転車置場C-1
9. 自転車置場C-2
ⓒ ﾌﾞﾛﾊﾟﾝ置場C

4. きゅう務員宿舎Ｂ棟（RC3階建）
5. 自転車置場B-1
6. 自転車置場B-2
ⓑ ﾌﾞﾛﾊﾟﾝ置場B

④ 新きゅう務員宿舎Ｄ棟（RC4階建）
⑤ 自転車置場D-1
⑥ 自転車置場D-2
ⓓ ﾌﾞﾛﾊﾟﾝ置場D


10 受水槽、ポンプ室（R5）
受水槽基礎（R5）
【S-39】バス停留所
【S-33】警備員詰所①
【S-29】装鞍所
【S-22】通用門詰所
【S-19】下見所・騎手控室
【S-15】屋外便所①
【S-14】入場門前上屋
【S-10】入場券発売所
【S-11】場内売店棟（6軒棟）
【S-26】
ファン用自転車置場
【S-17】
交通警備員詰所
【S-12】
場内売店棟（18軒棟）
【S-1】
食堂渡り廊下
【S-9】
場内便所
【S-36】
発走整馬詰所②
16. 発走地点待機所
【S-3】待機所②
【S-42】パトロール棟③
【S-8】発走整馬詰所①
【S-35】便所
【S-28】発馬機格納庫
【S-43】パトロール棟④
【S-44】パトロール棟⑤
【S-34】警備員詰所②
【S-31】
堆肥集積所
⑬ 堆肥化施設

【S-21】
馬洗場・暖房所
【S-24】
公用車車庫
【S-18】
調教師・厩務員控室
【S-41】
パトロール棟②
A部
【S-20】
総合事務所
【S-27】シャワー室
【S-37】発走整備員詰所
【S-13】スタンド棟
【S-14】入場門上屋
12.（３９号厩舎）（モデル21号）
【S-7】調教監視所
【S-40】パトロール棟①
【S-2】待機所①
⑬採尿所採尿馬房（RC造平屋建）
【S-4】発走整馬詰所③
【S-5】発走整馬詰所④
【S-6】発走整馬詰所⑤
走路
隣地境界線
道路境界線
国道34号線　法42条1項1号（幅員18m）
民有地
【K-18】厩舎西門警備員詰所
【K-15】交流競走用厩舎・馬洗場
【K-10】騎手宿舎
14. 装蹄師待機所
【K-12】隔離厩舎
道路境界線（道路接道長さ:400m）
【K-16】検疫厩舎
【K-19】馬主会館
【K-17】厩舎正門警備員詰所
【K-7】厩務員宿舎D棟
15. 獣医師待機所
13. 馬診療所
【K-20】ウォーキングマシン（6棟）
【K-6】馬洗場（16棟）
【K-5】厩舎（既存33棟）
（新築4棟）（解体5棟）
汚水処理場
【K-9】
待機厩舎②・馬洗場
【K-8】
待機厩舎①・馬洗場
11.（新７号きゅう舎）
（モデル1号）
新8号
新39号
新7号
新3号
新1号
新25号
新23号
新22号
新2号

① 新８号きゅう舎
ⓐ ﾌﾞﾛﾊﾟﾝ庫１
13. 新１号きゅう舎（S造2階建）
ⓕ ﾌﾞﾛﾊﾟﾝ庫１
14. 新２号きゅう舎（S造2階建）
ⓖ ﾌﾞﾛﾊﾟﾝ庫２
15. 新３号きゅう舎（S造2階建）
ⓗ ﾌﾞﾛﾊﾟﾝ庫３
② 新２２号きゅう舎
ⓑ ﾌﾞﾛﾊﾟﾝ庫１
③ 新２３号きゅう舎
ⓒ ﾌﾞﾛﾊﾟﾝ庫１
④ 新２５号きゅう舎
ⓓ ﾌﾞﾛﾊﾟﾝ庫１


全体配置図　1:4000

付近見取り図

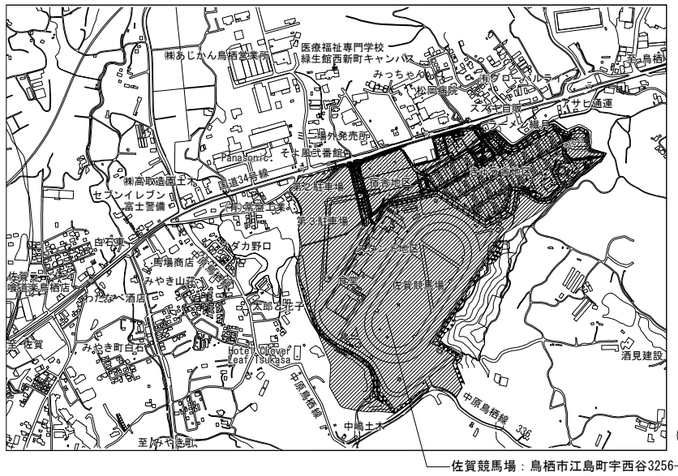

佐賀競馬場：鳥栖市江島町宇西谷3256-228


設計変更年月日							工事名	きゅう務員宿舎Ｄ棟 解体工事	縮尺 A1版：－ A3版：－	佐賀県競馬組合	図面番号 DA-01
１回　年　月　日							図面名	全体配置図	設計	１級建築士登録　第　号	
２回　年　月　日											
３回　年　月　日											

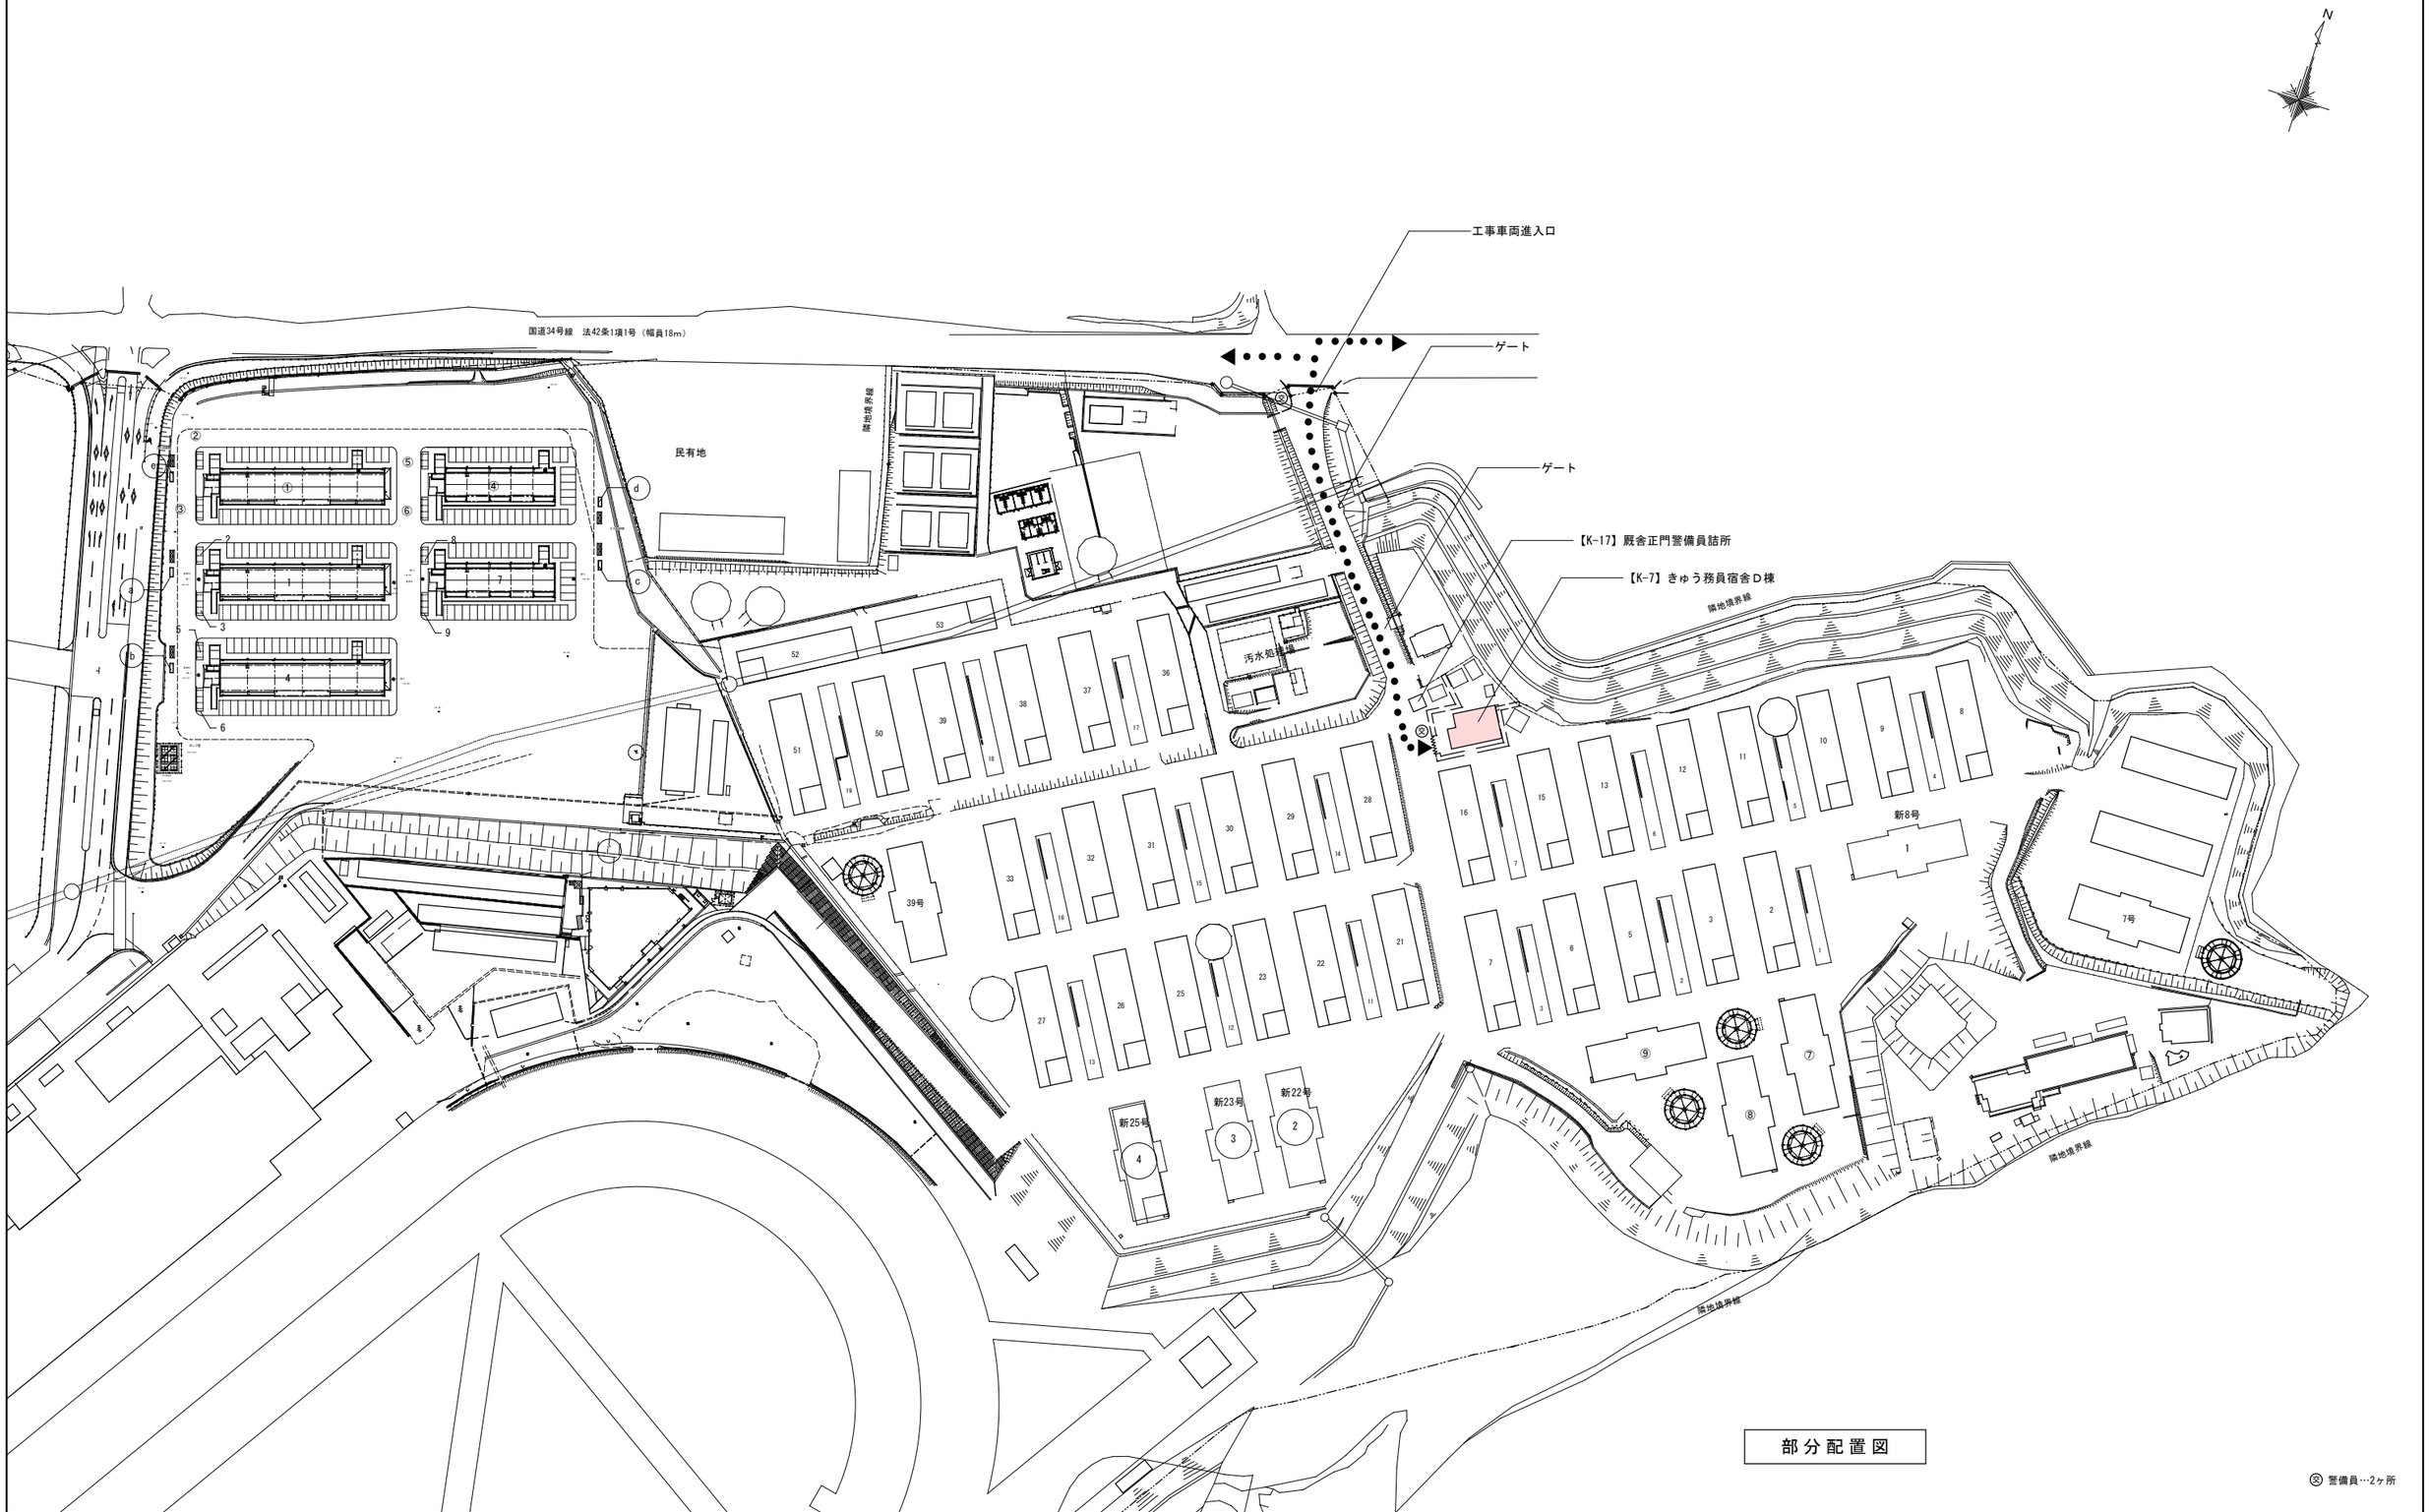

設計変更年月日							
	1回　年　月　日						
	2回　年　月　日						
	3回　年　月　日						

工事名	きゅう務員宿舎Ｄ棟 解体工事	縮尺	A1版：1/1,000 A3版：1/2,000	佐賀県競馬組合
図面名	【Ｄ棟】部分配置図	設計		１級建築士登録　第　　号

図面番号 DA-02

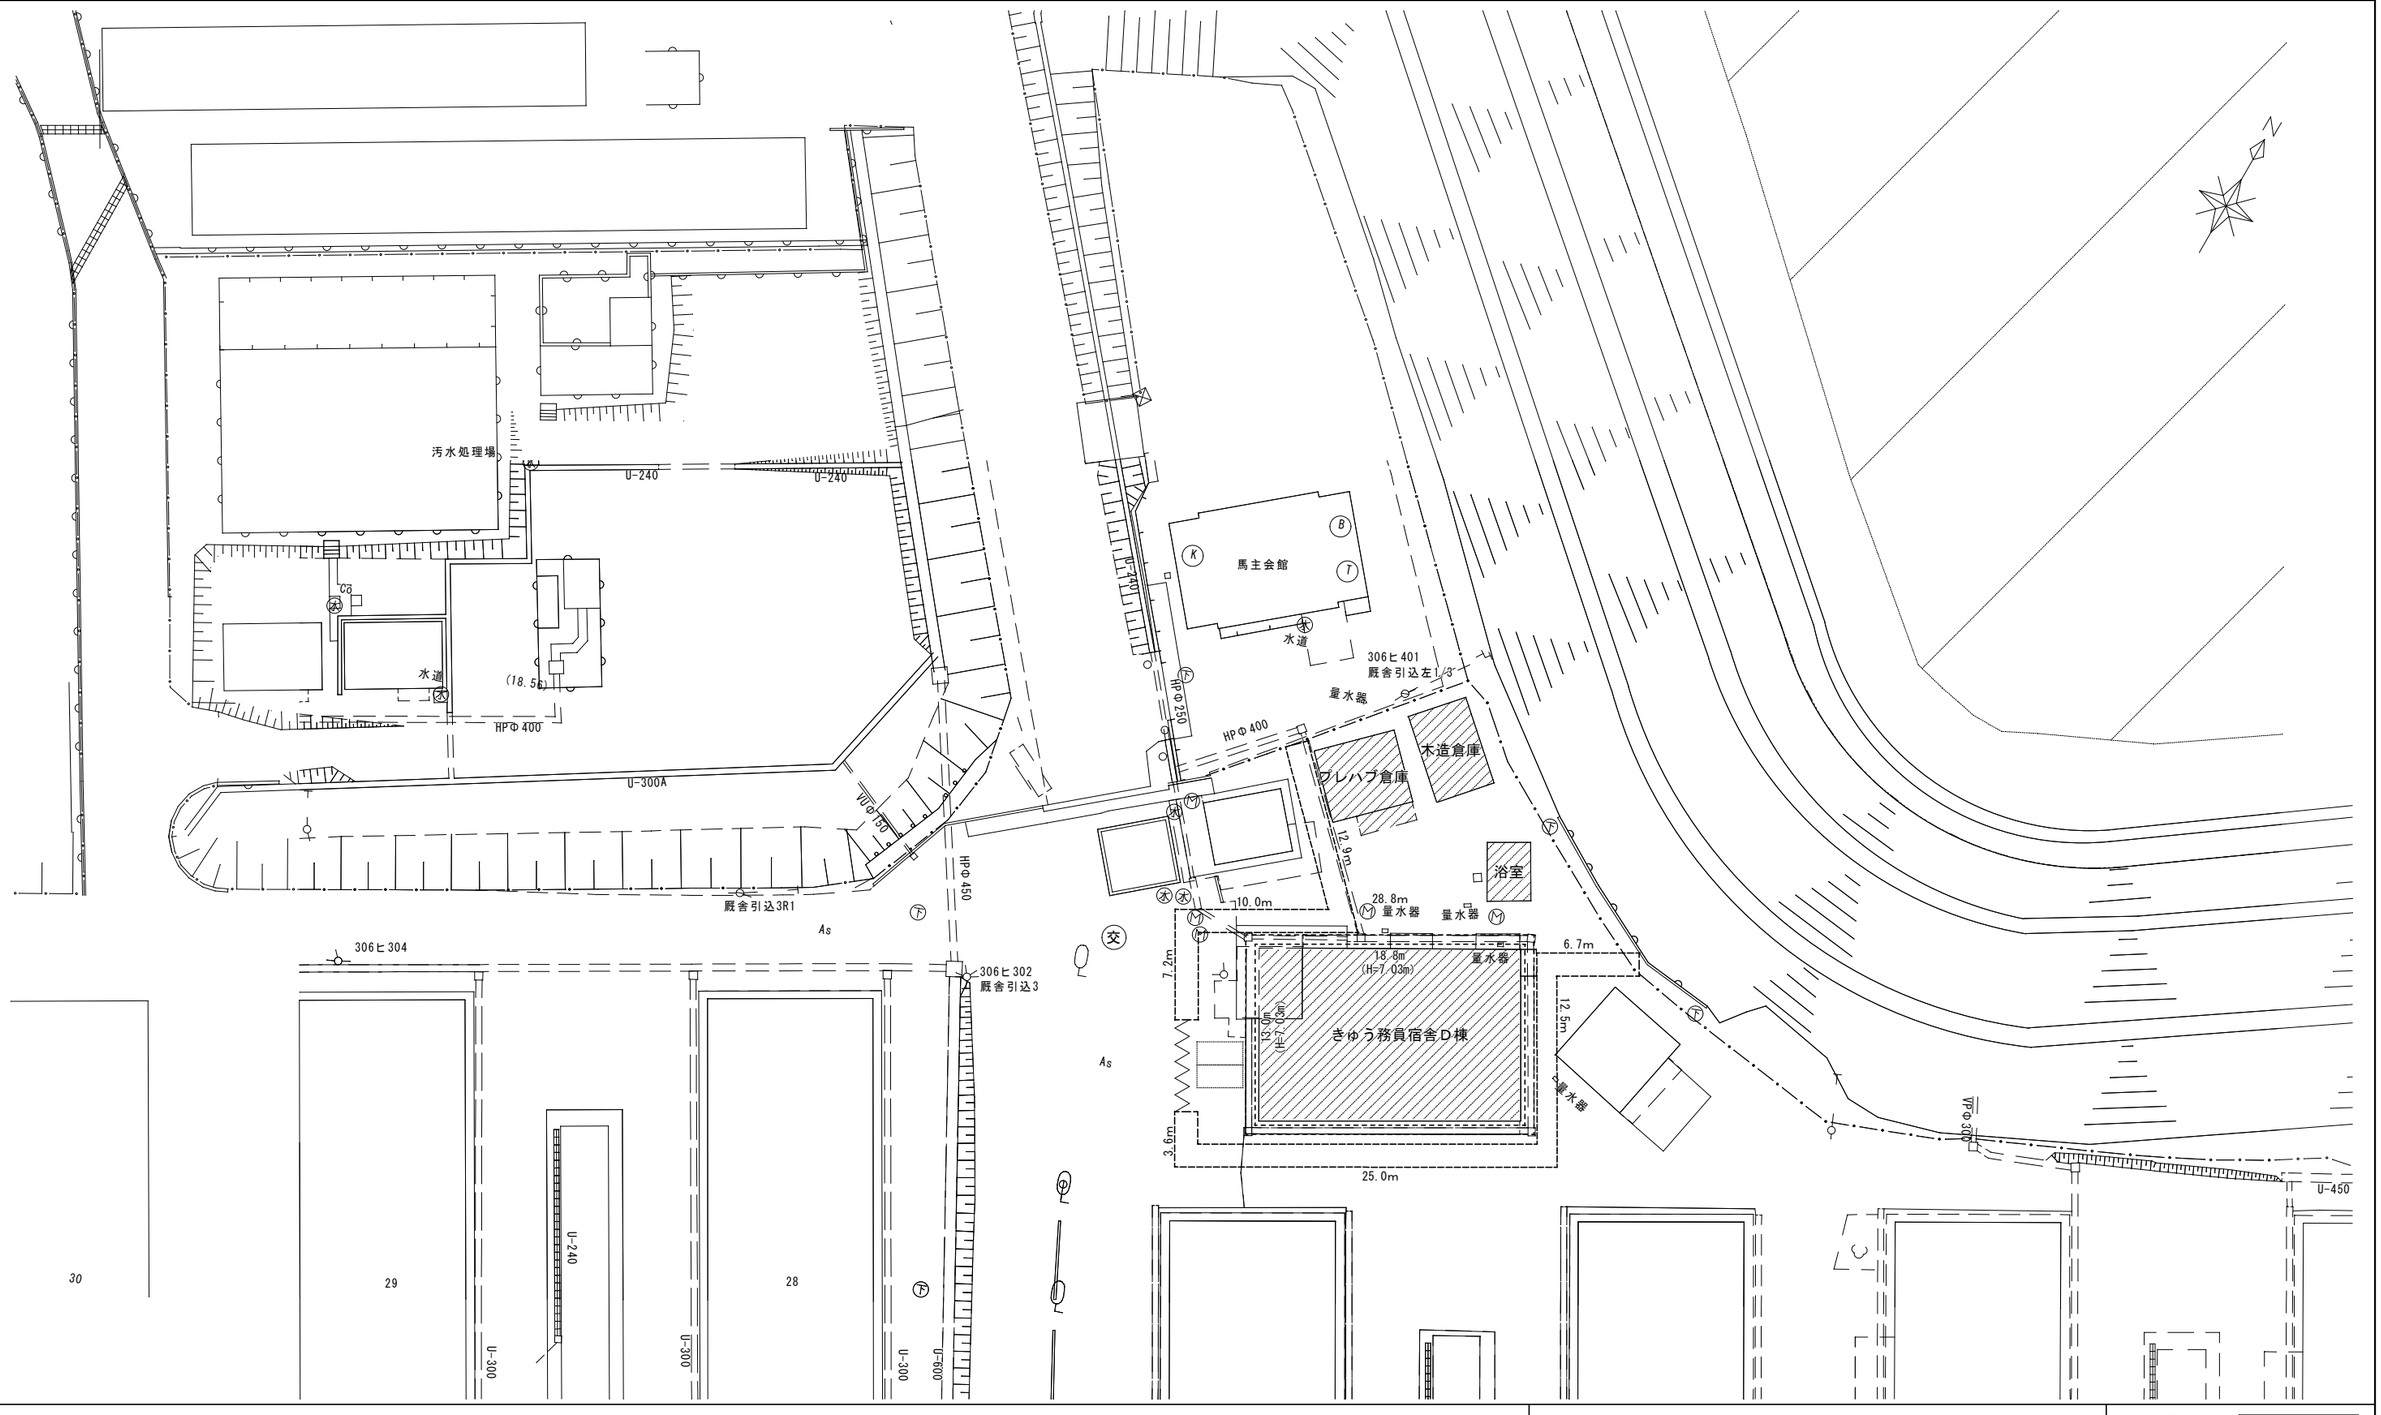


凡例

全工事期間中

a		仮囲い① H=3,000（成形鋼板）位置は協議する	77.9m		外部足場+防音シート張（直接仮設：参考数量）	447.11㎡		解体建物・工作物
b		クロスゲート W6.0m H1.8m	1か所					
c		扉 1000×2000 程度	無し					
		鉄板養生 t=22（1.5×3.0）2枚	9.0㎡					
	交	交通誘導員 B	36人					

【特記事項】
- 工事期間中、厩舎等は使用を継続することから、安全対策については十分に配慮すること。
- 工事関係車両と施設従事者の動線が近接することから、場内は最徐行とし、施設従事者及び競走馬の安全・安心に 最大限の配慮を行うこと。
- 別途工事等の工事車両動線と本工事の工事車両動線が重複することから、別途工事との調整及び伝達を行い、双方が安全で円滑な工事ができるように努めること。
- 工事範囲内の工作物等で工事に支障があるものは、監督員と協議の上で撤去復旧とする。
- 既設埋設物周辺の工事は特に注意を払い、損傷の恐れがある場合は監督員と協議のこと。
- 工事車両のゲート通過時は、施設係員の指示に従うこと。

仮囲い詳細図 1／50

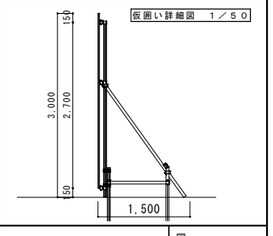

設計変更年月日	
1回	年 月 日
2回	年 月 日
3回	年 月 日

工事名	きゅう務員宿舎D棟解体工事	縮尺	A1版：1/200,1/50 A3版：1/400,1/100
図面名	【D棟】仮設計画図	設計	

佐賀県競馬組合 -

1級建築士登録 第 号

図面番号 DA-03


外部仕上表　Ｄ棟

部位		仕上	アスベスト	部位		仕上	アスベスト	部位		仕上	アスベスト
屋根	1	カラー鋼鈑t=0.4瓦棒（心木なし）葺き	－	軒樋	1	塩ビ角樋W120	－				
		母屋：C-100　野地板：木毛セメント板t=25　改質アスファルト防水	－	竪樋	1	塩ビ丸樋Φ75	－				
	プロパン庫	小波スレート	ｸﾘｿﾀｲﾙ	開口部	建具廻	アルミサッシ	－				
外壁	1	ＣＢt=120下地　モルタルt=35　吹付タイル	－		建具廻	シーリング材	ｸﾘｿﾀｲﾙ				
	2	C-100横胴縁　Φ9+メタルラス下地　モルタル　下地（総厚t=35）　吹付タイル	－	バルコニー		フラットデッキt=1.2の上コンクリート　鉄骨手摺　ＯＰ塗	－				
	プロパン庫	ＣＢt=120化粧積　素地のまま	－	屋外階段		鉄骨階段　ＯＰ塗　鉄骨手摺　ＯＰ塗	－				
軒天	1	ＬＧＳ下地　ケイカル板一種900角t=6　目透かし　ＶＰ塗	－	犬走・ポーチ		コンクリート金鏝押さえ	－				
	2	ＬＧＳ下地　有孔繊維セメント強化板t=12　ＶＰ塗	－								
	3	鼻隠し　木製t=15（想定）H=300　ＯＰ塗	－								
	4	ケラバ　木製t=15（想定）H=300　板金巻込み　ＯＰ塗	－								


内部仕上表　Ｄ棟

階	室名	床高	天井高			巾木下地		壁			天井			廻縁		備考
		(FL)	(CH)	下地	仕上	名称	高さ mm	下地		仕上	下地		仕上	名称	高さ mm	
1F	WC１、２	-30	2,400	下地モルタル t=30	モザイクタイル25角			ＣＢ（外壁側）	下地モルタル t=20	腰：タイル100角　上部：ＯＰ塗	ＬＧＳ	ケイカル板 t=6	ＶＰ塗			厚みは想定
								ＣＢ（間仕切）	モルタル金コテ t=20	腰：タイル100角　上部：ＯＰ塗						
								Ｃ鋼（外壁側）	モルタル t=20/メタルラス	腰：タイル100角　上部：ＯＰ塗						
	休憩室	±0	2,600		モルタル金鏝t=30			Ｃ鋼（外壁側）	モルタル t=20/メタルラス	ＯＰ塗		GB-R t=12.5	岩綿吸音板			厚みは想定
								ＣＢ（外壁側）	モルタル金コテ t=20	ＯＰ塗						
								木下地	合板 t=5	ＯＰ塗						
	蹴込	±0	2,600		モルタル金鏝t=30	ソフト巾木	100	ＣＢ（外壁側）	モルタル t=20	ＯＰ塗		GB-R t=12.5	岩綿吸音板			厚みは想定
								ＣＢ（外壁側）	合板 t=5/胴縁 t=31.5							
								Ｃ鋼（外壁側）	モルタル t=20/メタルラス	ＯＰ塗						
								木下地（間仕切）	合板 t=5/胴縁 t=31.5	ＯＰ塗						
								木下地（間仕切）	GB-R t=12.5							
	食堂	±0	2,600		モルタル金鏝t=30			ＣＢ（間仕切）	スレート（クリソタイル含有）	ＯＰ塗		GB-R t=12.5	岩綿吸音板			厚みは想定
								Ｃ鋼（外壁側）	スレート（クリソタイル含有）	ＯＰ塗						
	厨房	±0	2,700		モルタル金鏝t=30			ＣＢ（外壁側）	モルタル t=20		ＬＧＳ	ケイカル板（一種） t=6	ＶＰ塗			厚みは想定
								Ｃ鋼（外壁側）	モルタル t=20/メタルラス							
								木下地（間仕切）	GB-R t=12.5							
	厨房用休憩室	180	2,400	大引（想定） t=90	合板の上ジョイントマット	畳寄せ	60	木下地（間仕切）	GB-R t=12.5	ＯＰ塗	ＬＧＳ	ケイカル板 t=6	ＶＰ塗		60	厚みは想定
								ＣＢ（外壁側）	モルタル t=20	モルタル						
								Ｃ鋼（外壁側）	モルタル t=25	ＯＰ塗						
	和室	120	2,460	大引 t=105	合板	畳寄せ	60	木下地（間仕切）	ラスボード t=7/Mバー t=19	聚楽			杉柾石膏ボード		60	厚みは想定
				根太				ＣＢ（外壁側）	モルタル金コテ t=20	聚楽					45	
2F	WC	-30	2,400	下地モルタル t=30	モザイクタイル25角			ＣＢ（外壁側）	モルタル金コテ t=20	腰：タイル100角　上部：ＯＰ塗	ＬＧＳ	ケイカル板 t=6	ＶＰ塗			厚みは想定
								ＣＢ（外壁側）	下地モルタル t=20	腰：タイル100角　上部：ＯＰ塗						
								Ｃ鋼（外壁側）	モルタル t=20/メタルラス	腰：タイル100角　上部：ＯＰ塗						
								ＣＢ	下地モルタル t=20	腰：タイル100角　上部：ＯＰ塗						
	ホール・廊下	±0	2,400	モルタル金ごて押え t=30	ビニル床タイル	ソフト巾木	100	ＣＢ（外壁側）	モルタル t=20	ＯＰ塗		ケイカル板 t=6	ＶＰ塗			厚みは想定
								ＣＢ（間仕切）	モルタル t=20	ＯＰ塗						
								Ｃ鋼（外壁側）	モルタル t=20	ＯＰ塗						
	押入	140	2,350	木下地床組	ベニヤt=5.5			木下地（間仕切）		ベニヤ	ＬＧＳ吊木		ベニヤ　t=3.0			厚みは想定
								ＣＢ		モルタル	木製野縁					
								ＣＢ	モルタル t=30	ＯＰ塗						
	個室	140	2,360	木下地床組	畳	畳寄せ	60	ＣＢ	モルタル t=20	ＯＰ塗	ＬＧＳ吊木		杉柾石膏ボード	木下地製廻縁4	35	厚みは想定
				荒板 t=12/根太 t=73				ＣＢ		モルタル	木製野縁					全撤去
	蹴込	±0	2,000	モルタル金ごて押え t=30	ビニル床タイル			木下地	GB-R t=12.5	ＯＰ塗	野縁	ケイカル板 t=6	ＶＰ塗			厚みは想定
								ＣＢ	モルタル t=20	ＯＰ塗						


設計変更年月日							工事名	きゅう務員宿舎Ｄ棟 解体工事	縮尺	A1版：－ A3版：－	佐賀県競馬組合	図面番号 DA-04
１回　年　月　日							図面名	【Ｄ棟】仕上表	設計		１級建築士登録　第　　号	
２回　年　月　日												
３回　年　月　日												

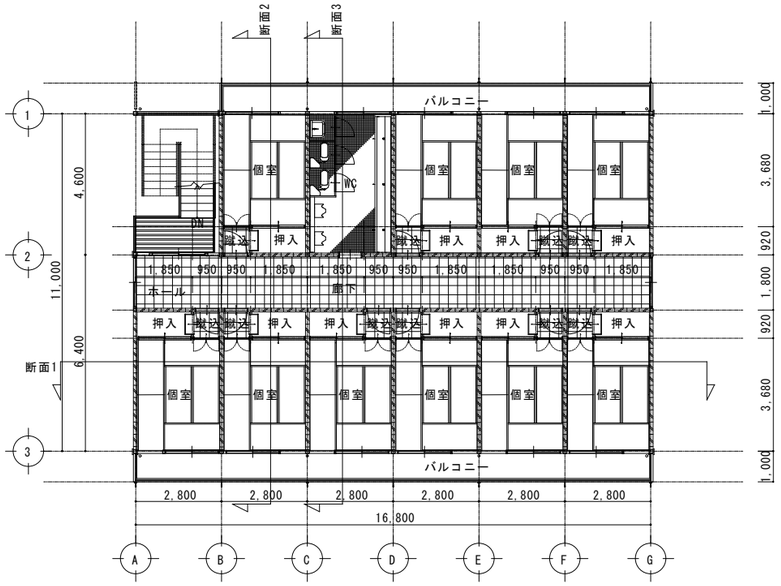


2F平面図 1/100

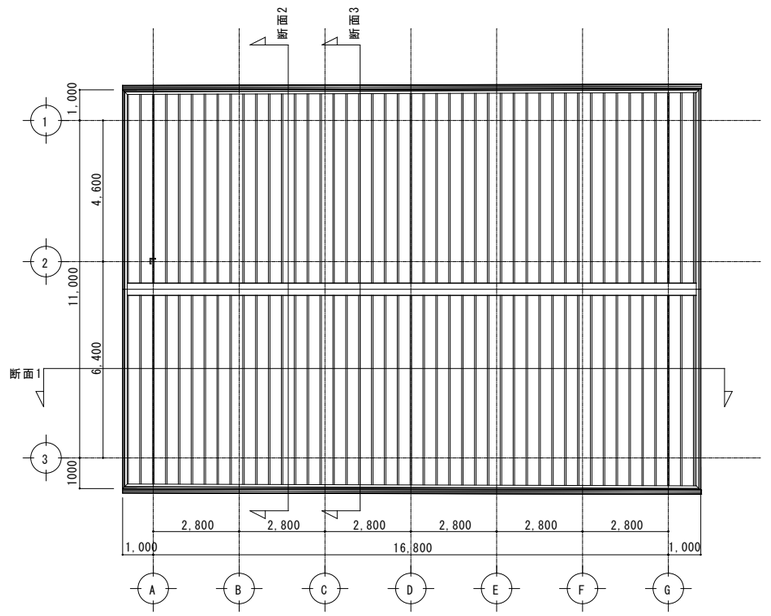


R平面図 1/100

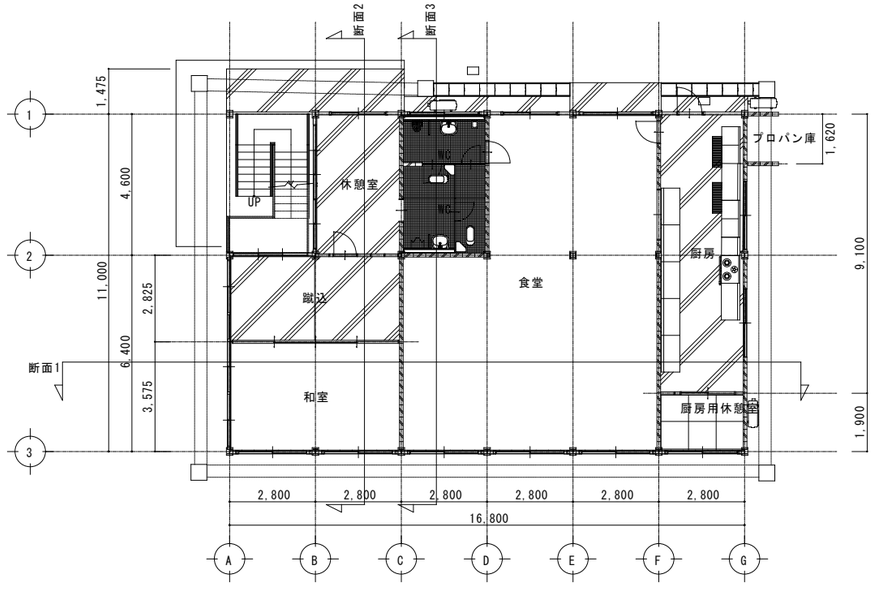


1F平面図 1/100

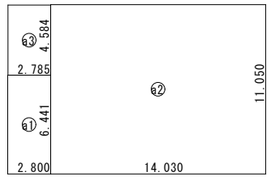

建築面積求積図 1/200

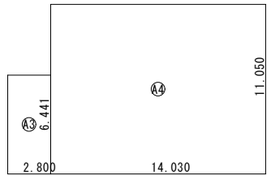

2F確認申請床面積求積図 1/200

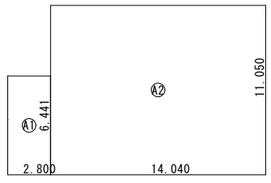

1F確認申請床面積求積図 1/200

建築面積計算表			
符号	種別	計算式	面積(㎡)
a1		2.800×6.441	18.0348
a2		14.030×11.050	155.0315
a3		2.785×4.584	12.7664
合計(㎡)			185.83

2F床面積計算表				
符号	種別	容積率不算入対象区分	計算式	面積(㎡)
A3	容積率対象		2.800×6.441	18.0348
A4	容積率対象		14.030×11.050	155.0315
容積率対象面積		合計		173.06
容積率不算入対象面積		合計		0.00
床面積対象外面積		合計		0.00


1F床面積計算表				
符号	種別	容積率不算入対象区分	計算式	面積(㎡)
A1	容積率対象		2.800×6.441	18.0348
A2	容積率対象		14.040×11.050	155.1420
容積率対象面積		合計		173.06
容積率不算入対象面積		合計		0.00
床面積対象外面積		合計		0.00

延べ面積計算表		
階	容積率不算入対象面積(㎡)	容積率対象面積(㎡)
2F	0.00	173.06
1F	0.00	173.06
合計(㎡)	0.00	346.12
建築物全体面積(㎡)		346.12
住宅部分(㎡)		0.00
老人ホーム等部分(㎡)		0.00
容積率不算入面積合計(㎡)		0.00
容積率算定延べ面積(㎡)		346.12


全撤去

設計変更年月日	
1回	年 月 日
2回	年 月 日
3回	年 月 日


工事名	きゅう務員宿舎D棟 解体工事
図面名	【D棟】平面図・面積表
縮尺	A1版：1/100,1/200 A3版：1/200,1/400
設計	
佐賀県競馬組合	
1級建築士登録 第 号	
図面番号	DA-05

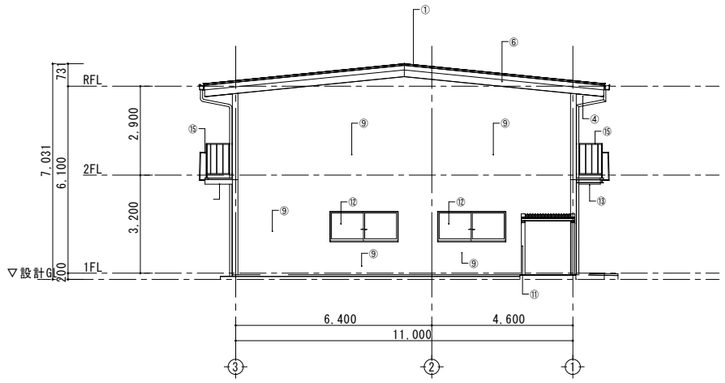


東立面図 1/100

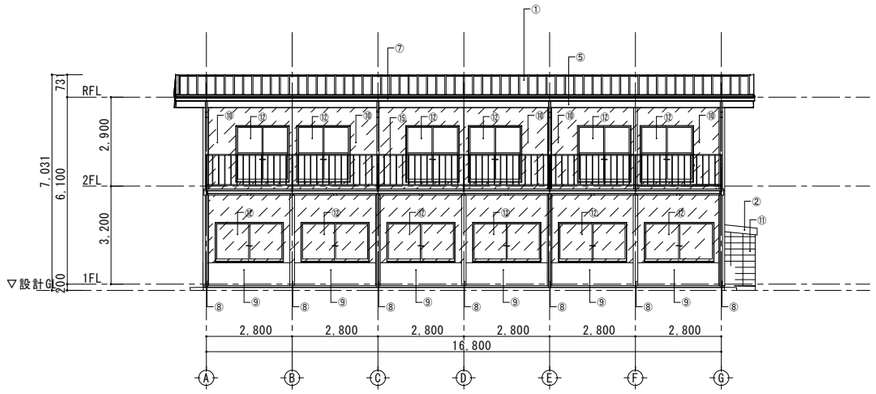

南立面図 1/100

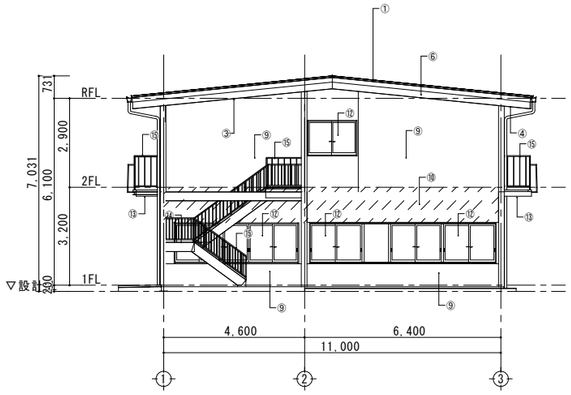

西立面図 1/100

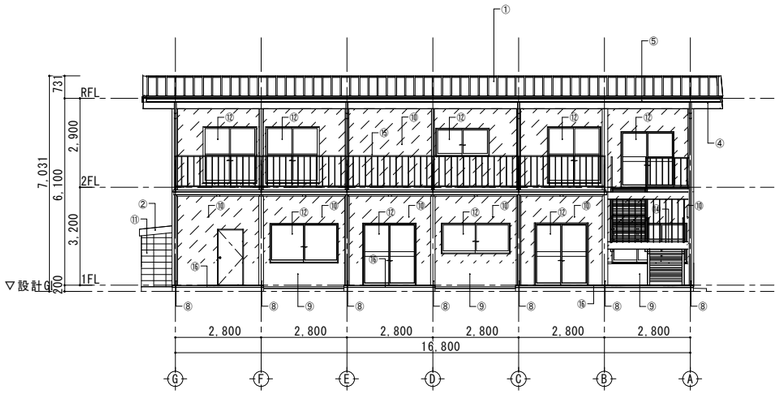


北立面図 1/100


外部仕上表　D棟			外部仕上表　D棟		
	部位	仕上		部位	仕上
①	屋根	カラー鋼鈑t=0.4瓦棒（心木なし）葺き	⑪	外壁	ＣＢt=120化粧積　素地のまま
②	屋根	小波スレート（プロパン庫）　クリソタイル含有	⑫	建具	アルミサッシ（建具廻シーリング：クリソタイル含有）
③	軒天	ＬＧＳ下地　ケイカル板一種900角t=6　目透かし　ＶＰ塗	⑬	バルコニー	フラットデッキt=1.2の上コンクリート
④	軒天	ＬＧＳ下地　有孔繊維セメント強化板t=12　ＶＰ塗	⑭	屋外階段	鉄骨階段　ＯＰ塗
⑤	鼻隠し	鼻隠し　木製t=15（想定）H=300　ＯＰ塗	⑮	手すり	鉄骨手摺　ＯＰ塗
⑥	ケラバ	ケラバ　木製t=15（想定）H=300　板金巻込み　ＯＰ塗	⑯	犬走・ポーチ	コンクリート金鏝押さえ
⑦	軒樋	塩ビ角樋W120			
⑧	竪樋	塩ビ丸樋Φ75　掴み金物ステンレス@1000			
⑨	外壁	ＣＢt=120下地　モルタルt=35　吹付タイル			
⑩	外壁	Ｃ-100横胴縁　Φ9+メタルラス下地　モルタル　下地（総厚t=35）　吹付タイル			

全撤去


設計変更年月日										
１回　年　月　日								工事名	きゅう務員宿舎Ｄ棟 解体工事	縮尺 A1版：1/100 A3版：1/200	佐賀県競馬組合	図面番号 DA-06
２回　年　月　日								図面名	【Ｄ棟】立面図	設計	１級建築士登録　第　　号	
３回　年　月　日												

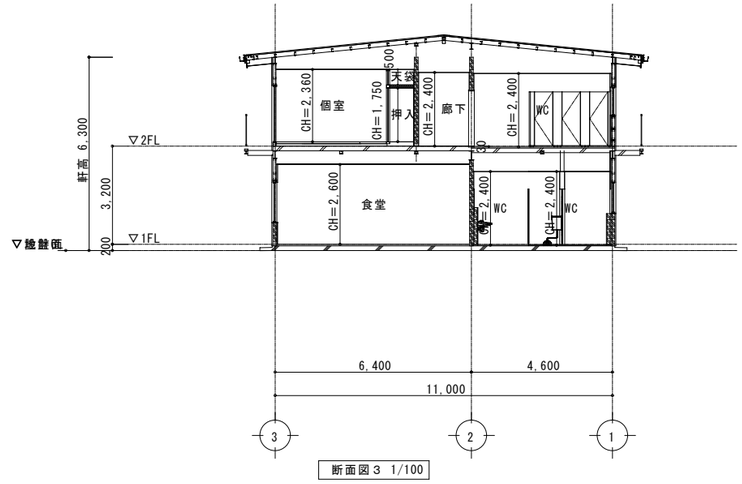


断面図３ 1/100

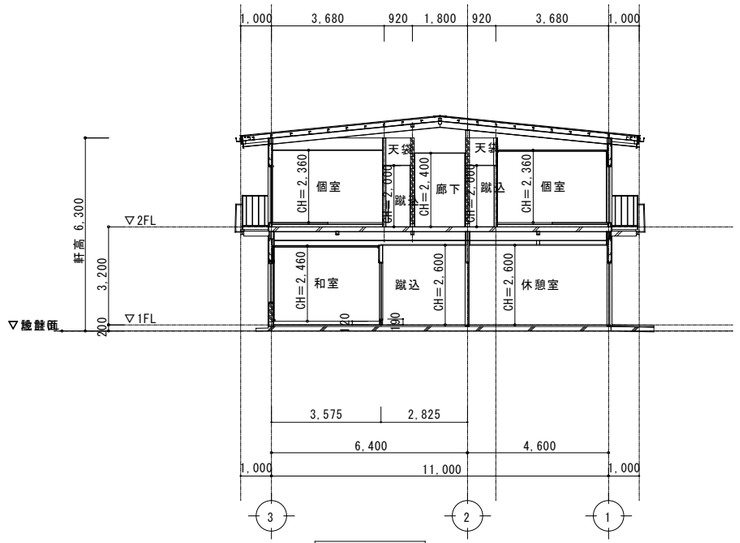

断面図２ 1/100

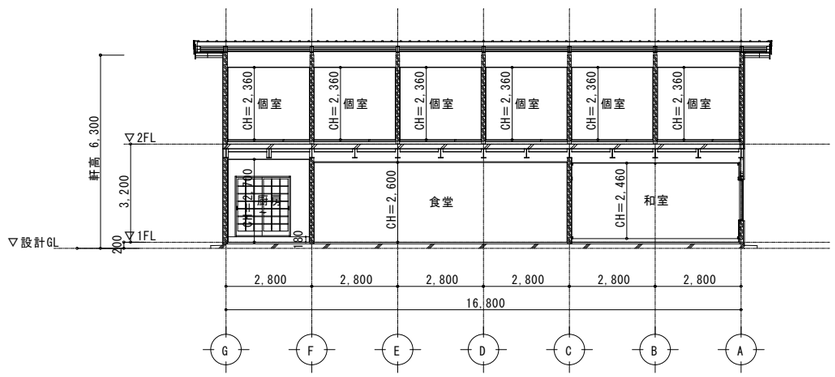


断面図１ 1/100

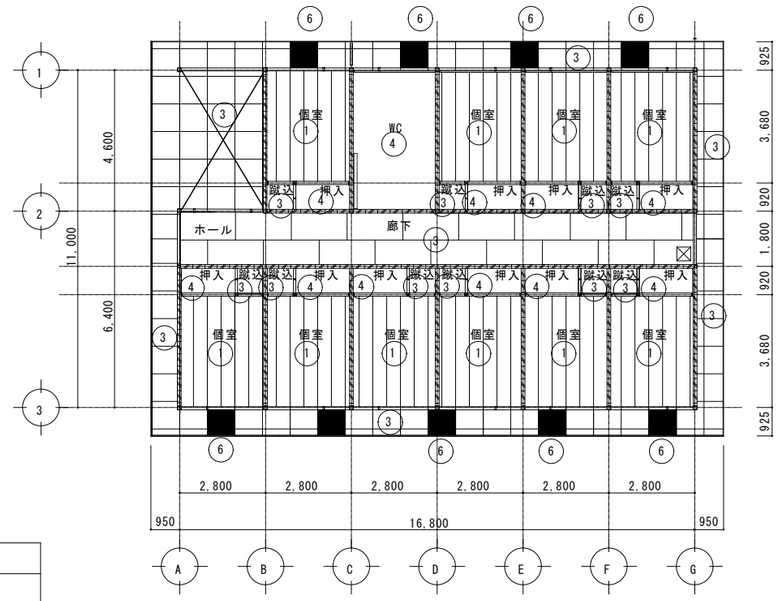

2F天井伏図 1/100

天井伏図仕上表	
①	杉柾石膏ボード9.5
②	岩綿吸音板12 GB-R12.5下地
③	VP ケイカル板6
④	ベニヤ5.5
⑤	GB-R12.5 VP
⑥	有孔繊維セメント強化板
⑦	スレート屋根現し（クリソタイル含有）
⑧	フラットデッキ現し
⑨	鉄骨階段現し ＯＰ塗
☒	天井点検口450角

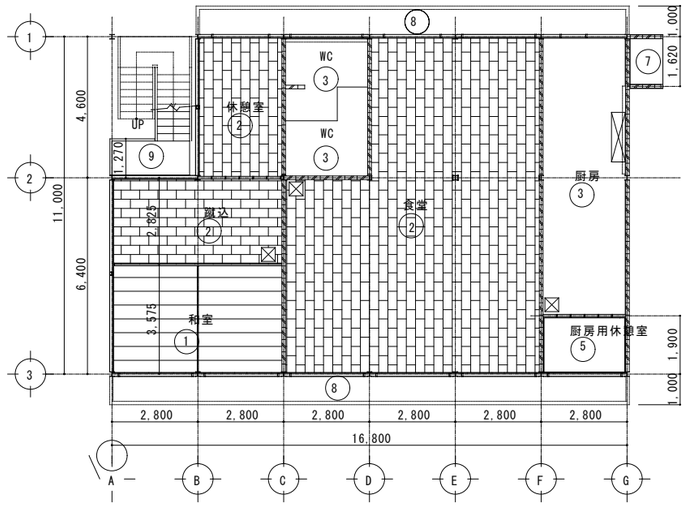

1F天井伏図 1/100

全撤去


設計変更年月日							
	1回 年 月 日						
	2回 年 月 日						
	3回 年 月 日						

工事名	きゅう務員宿舎Ｄ棟 解体工事	縮尺	A1版：1/100 A3版：1/200
図面名	【Ｄ棟】断面図・天井伏図	設計	

佐賀県競馬組合

１級建築士登録 第 号

図面番号 DA-07

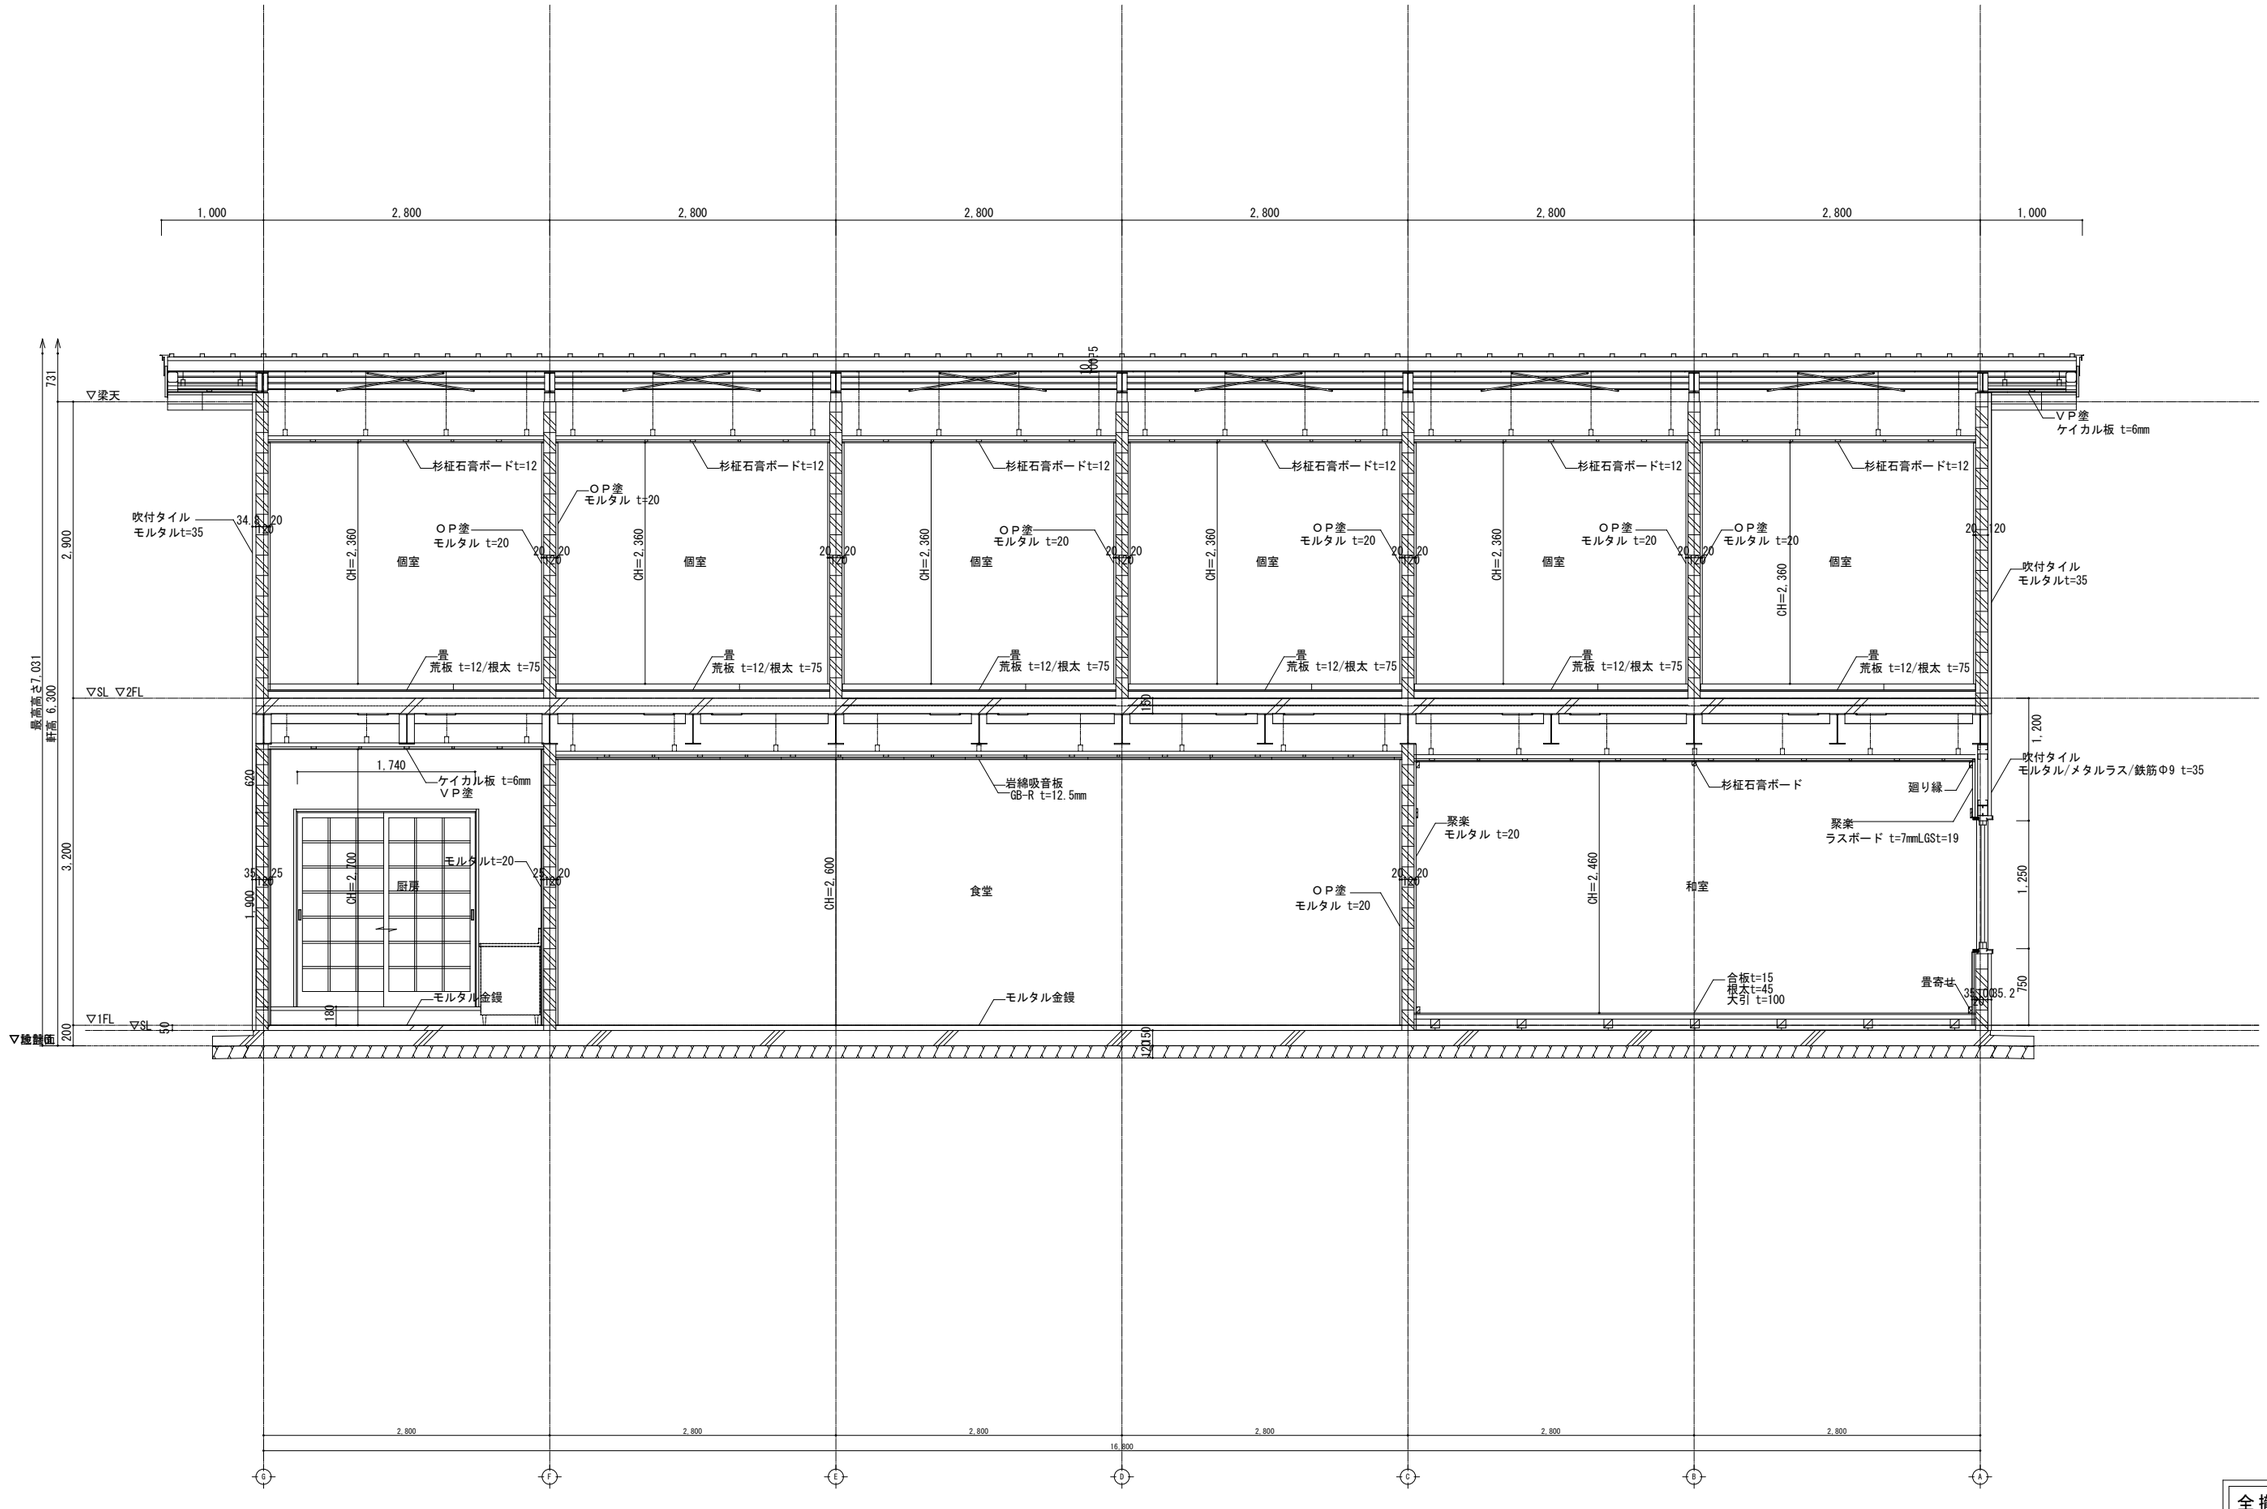

全撤去

矩計図１ 1/30

	設計変更年月日								
	１回　年　月　日							工事名	きゅう務員宿舎Ｄ棟 解体工事
	２回　年　月　日							図面名	【Ｄ棟】矩計図（１）
	３回　年　月　日								


縮尺　A1版：1/30　A3版：1/60

設計

佐賀県競馬組合

１級建築士登録　第　　号

図面番号 DA-08

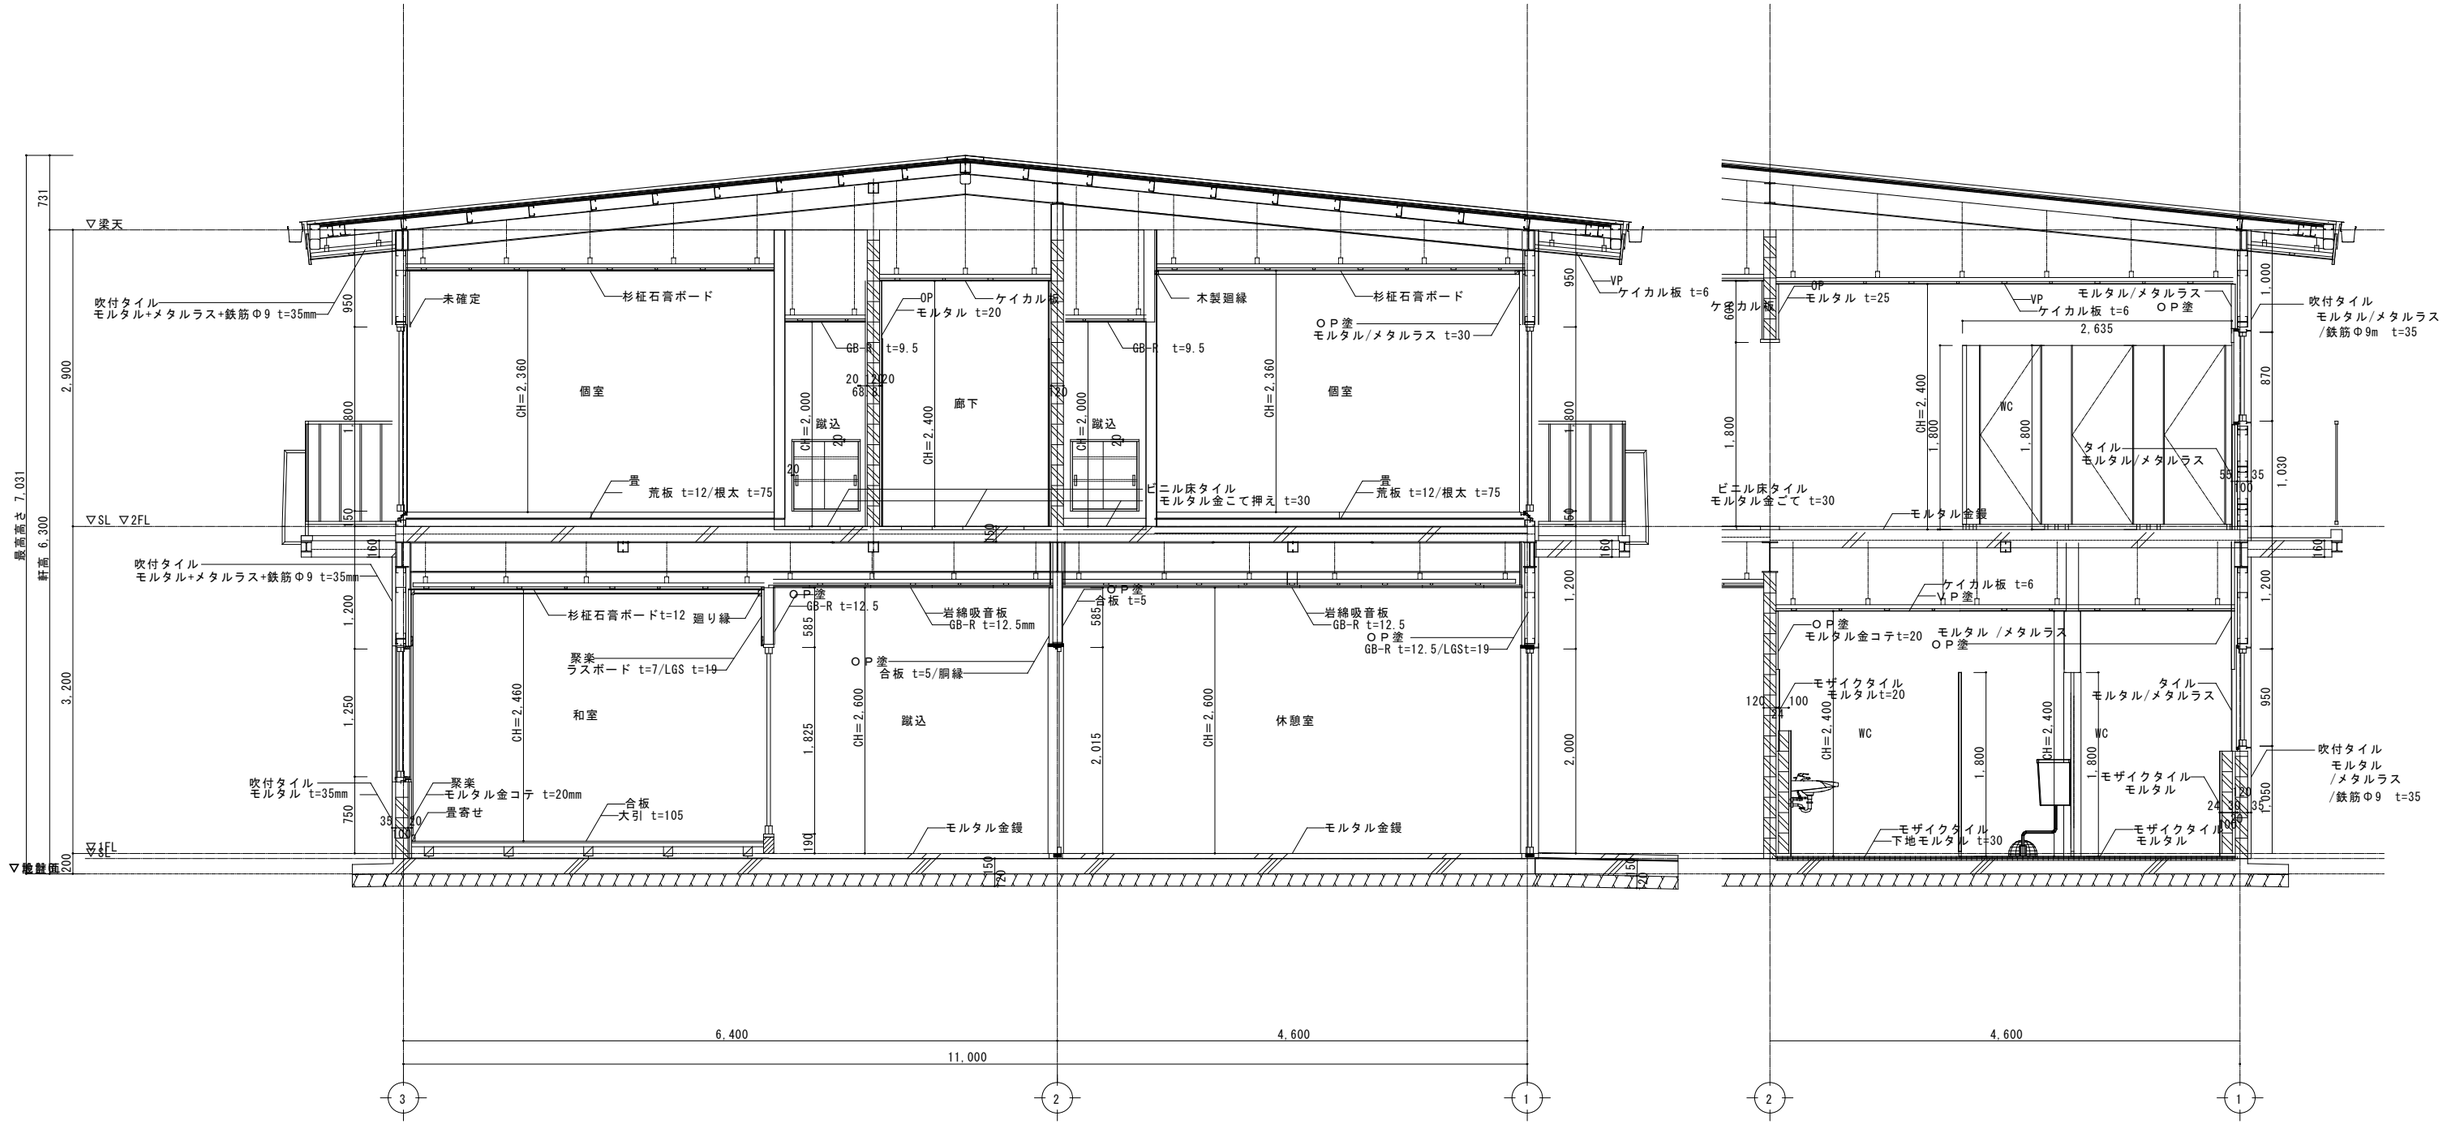


矩計図２ 1/30


矩計図３ 1/30

全撤去

設計変更年月日								工事名	きゅう務員宿舎Ｄ棟 解体工事	縮尺	A1版：1/30 A3版：1/60	佐賀県競馬組合	図面番号 DA-09
１回　年　月　日								図面名	【Ｄ棟】矩計図（２）	設計		１級建築士登録　第　　号	
２回　年　月　日													
３回　年　月　日													

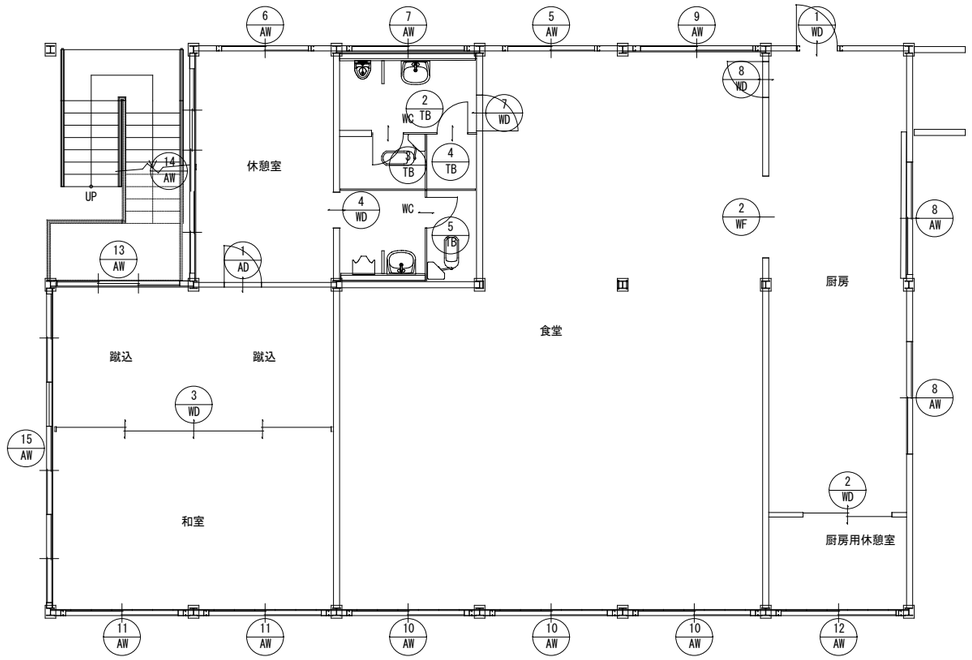







1F建具キープラン 1/60






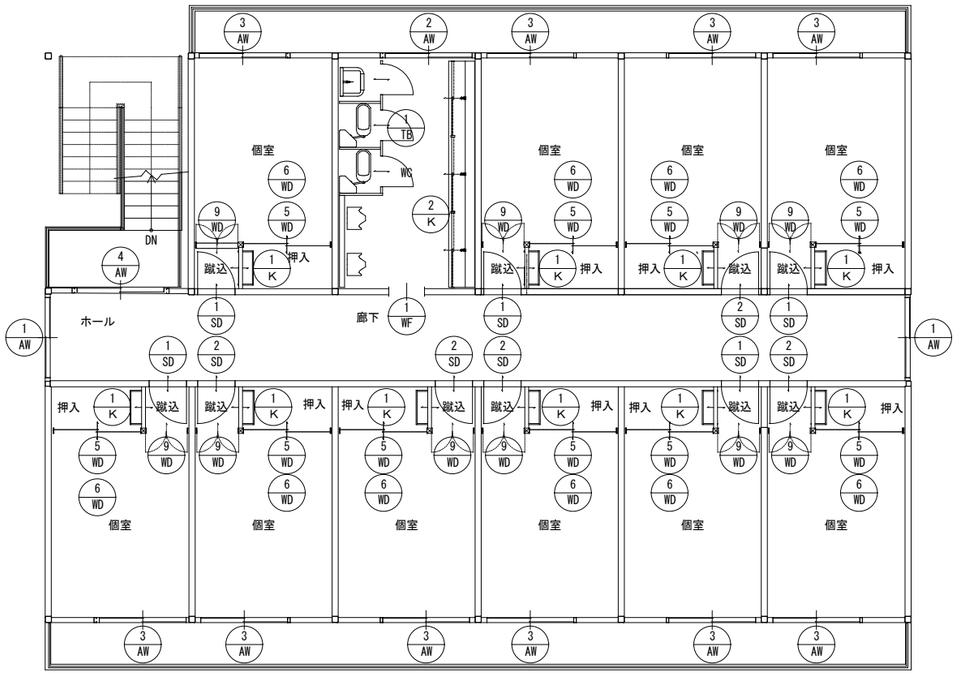








2F建具キープラン 1/60

全撤去

	設計変更年月日							工事名	きゅう務員宿舎Ｄ棟 解体工事	縮尺	A1版：1/60 A3版：1/120	佐賀県競馬組合	図面番号 DA-10
	１回　年　月　日							図面名	【Ｄ棟】建具キープラン	設計		１級建築士登録　第　号	
	２回　年　月　日												
	３回　年　月　日												

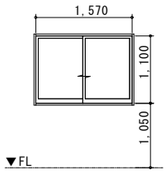
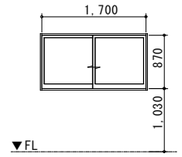
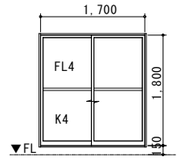
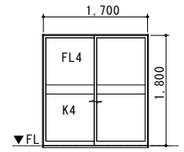
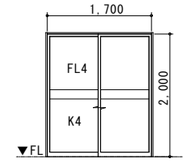
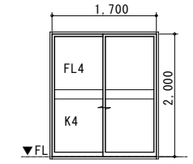
符号・名称・性能	1 AW	2枚引き違い		2 AW	2枚引き違い		AW 3	2枚引き違い		AW 4	2枚引き違い		AW 5	2枚引き違い		AW 6	2枚引き違い	
姿図																	
取付階・室名・箇所数	2F	廊下	2	2F	WC	1	2F	個室	10	2F	ホール	1	1F	食堂	1	1F	休憩室	1
扉見込 / 枠見込	35		80	35		80	35		80	35		80	35		80	35		80
建具材質 / 建具仕上	アルミ		陽極酸化被膜	アルミ		陽極酸化被膜	アルミ		陽極酸化被膜	アルミ		陽極酸化被膜	アルミ		陽極酸化被膜	アルミ		陽極酸化被膜
ガラス種類	FL3			K4			FL4 K4			FL4 K4			FL4 K4			FL4 K4		
附属金物	クレセント			クレセント			クレセント			召し合わせ錠			召し合わせ錠			召し合わせ錠		
備考																		

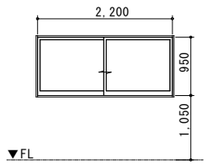
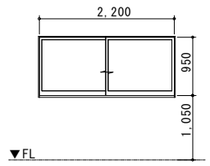
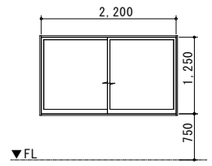
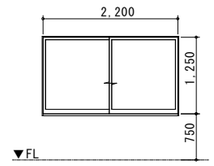
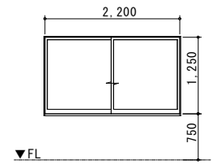
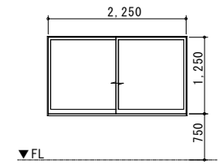
符号・名称・性能	7 AW	2枚引き違い		8 AW	2枚引き違い		9 AW	2枚引き違い		10 AW	2枚引き違い		11 AW	2枚引き違い		12 AW	2枚引き違い	
姿図																	
取付階・室名・箇所数	1F	WC	1	1F	厨房	2	1F	食堂	1	1F	食堂	3	1F	和室	2	1F	厨房用休憩室	1
扉見込 / 枠見込	35		80	35		80	35		80	35		80	35		80	35		80
建具材質 / 建具仕上	アルミ		陽極酸化被膜	アルミ		陽極酸化被膜	アルミ		陽極酸化被膜	アルミ		陽極酸化被膜	アルミ		陽極酸化被膜	アルミ		陽極酸化被膜
ガラス種類	K4			K4			FL4			K4			K4			K4		
附属金物	クレセント			クレセント			クレセント			クレセント			クレセント			クレセント		
備考																		

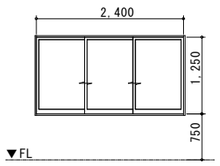
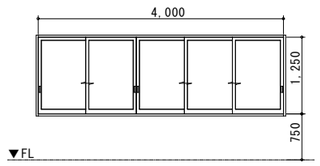
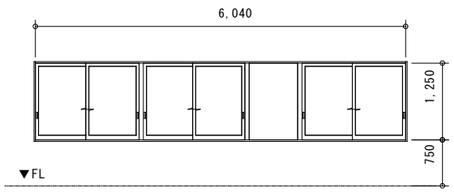
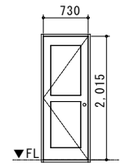
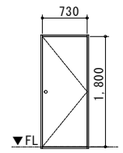
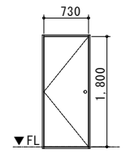
符号・名称・性能	13 AW	2枚引き違い		14 AW	2枚引き違い		AW 15	2枚引き違い		1 AD	片開き-金属（上面ガラス）		1 SD	片開き-金属（全面パネル）		2 SD	片開き-金属（全面パネル）	
姿図																	
取付階・室名・箇所数	1F	蹴込	1	1F	休憩室	1	1F	蹴込	1	1F	蹴込	1	2F	個室	5	2F	個室	4
扉見込 / 枠見込	35		80	35		80	35		80	35		70	35		100	35		100
建具材質 / 建具仕上	アルミ		陽極酸化被膜	アルミ		陽極酸化被膜	アルミ		陽極酸化被膜	アルミ		陽極酸化被膜	スチール		カラー鋼鈑	スチール		カラー鋼鈑
ガラス種類	FL4			FL4			FL4			K4								
附属金物	クレセント			クレセント			クレセント			シリンダー錠			シリンダー錠			シリンダー錠		
備考																		

全撤去

設計変更年月日							工事名	きゅう務員宿舎Ｄ棟 解体工事	縮尺	A1版：1/50 A3版：1/100	佐賀県競馬組合	図面番号 DA-11
1回　年　月　日							図面名	【Ｄ棟】建具表（１）	設計		１級建築士登録　第　　号	
2回　年　月　日												
3回　年　月　日												

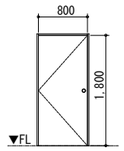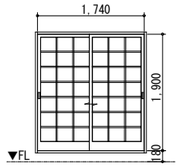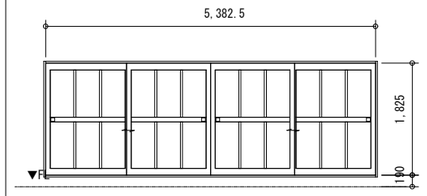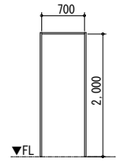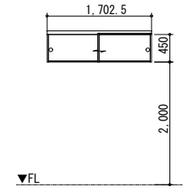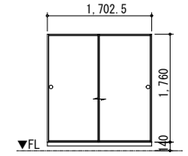符号・名称・性能		1 WD 片開き-木調（全面パネル）		2 WD ２枚引き違いガラス戸		3 WD ４枚引き違いガラス戸		4 WD 木製三方枠		5 WD 2枚引き違い襖		6 WD 2枚引き違い襖	
姿図													
取付階・室名・箇所数		1F	厨房 1	1F	厨房用休憩室 1	1F	和室 1	1F	休憩室 1	2F	押入 10	2F	押入 10
扉見込	枠見込	35	100	35	100	35	100	35	150	21	105	21	105
建具材質	建具仕上	木製	ＯＰ塗	木製	ＷＰ塗	杉	素地	木製		木製	ＯＰ塗	木製	ＯＰ塗
ガラス種類				K4		型板				襖紙		襖紙	
附属金物		握り玉		船底引手		平戸車				引手		引手	
備考													

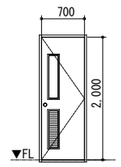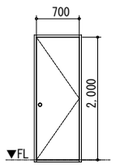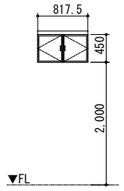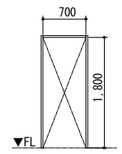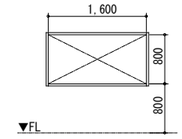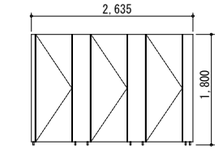符号・名称・性能		7 WD 片開き-木調（下部ガラリ）		8 WD 片開き-木調（下部ガラリ）		9 WD 両開き_木調（全面パネル）		1 WF 3方枠		2 WF 3方枠		1 TB TB	なし ---- なし
姿図													
取付階・室名・箇所数		1F	WC 1	1F	厨房 1	2F	蹴込 10	2F	WC 1	1F	厨房 1	2F	WC 1
扉見込	枠見込	35	100	35	100	21	21	-	185	-	120		40
建具材質	建具仕上	木製	ＯＰ塗	木製	ＯＰ塗	木製	ＯＰ塗	木製	ＯＰ塗	木製	ＯＰ塗	木製	ＯＰ塗
ガラス種類		K4				襖紙							
附属金物		握り玉		握り玉		把手						表示錠	
備考		ガラリ				蹴込上部		下枠テラゾー					

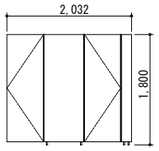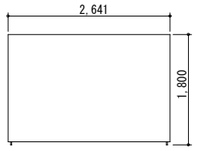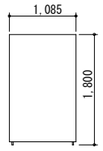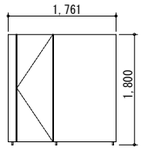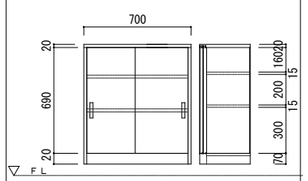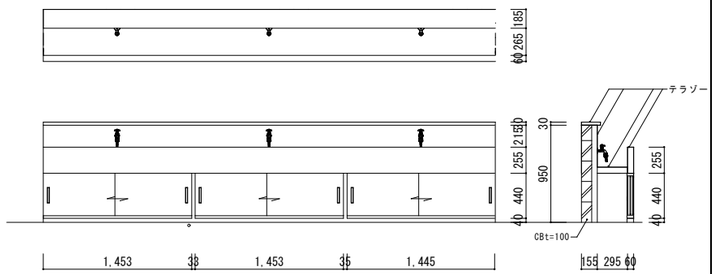符号・名称・性能		2 TB TB		3 TB TB		4 TB TB		5 TB TB		1 K 下足入れ S=1/20		2 K 流し（下部収納） S=1/30	
姿図													
取付階・室名・箇所数		1F	WC 1	1F	WC 1	1F	WC 1	1F	WC 1	2F	個室	2F	WC 1
扉見込	枠見込	0	30	0	30	0	30	0	30	21	60	21	60
建具材質	建具仕上	木製	ＯＰ塗	木製	ＯＰ塗	木製	ＯＰ塗			木製	ＯＰ塗	流し：テラゾー	
ガラス種類										建具：引き違いフラッシュ戸		建具：引き違いフラッシュ戸　ＯＰ塗	
附属金物		表示錠		表示錠		表示錠				船底引手			
備考										中棚合板、背板ベニヤ			

全撤去


設計変更年月日						
1回　年　月　日						
2回　年　月　日						
3回　年　月　日						

工事名	きゅう務員宿舎Ｄ棟 解体工事	縮尺	A1版：1/50 A3版：1/100
図面名	【Ｄ棟】建具表（２）	設計	

佐賀県競馬組合

１級建築士登録　第　　号

図面番号 DA-12

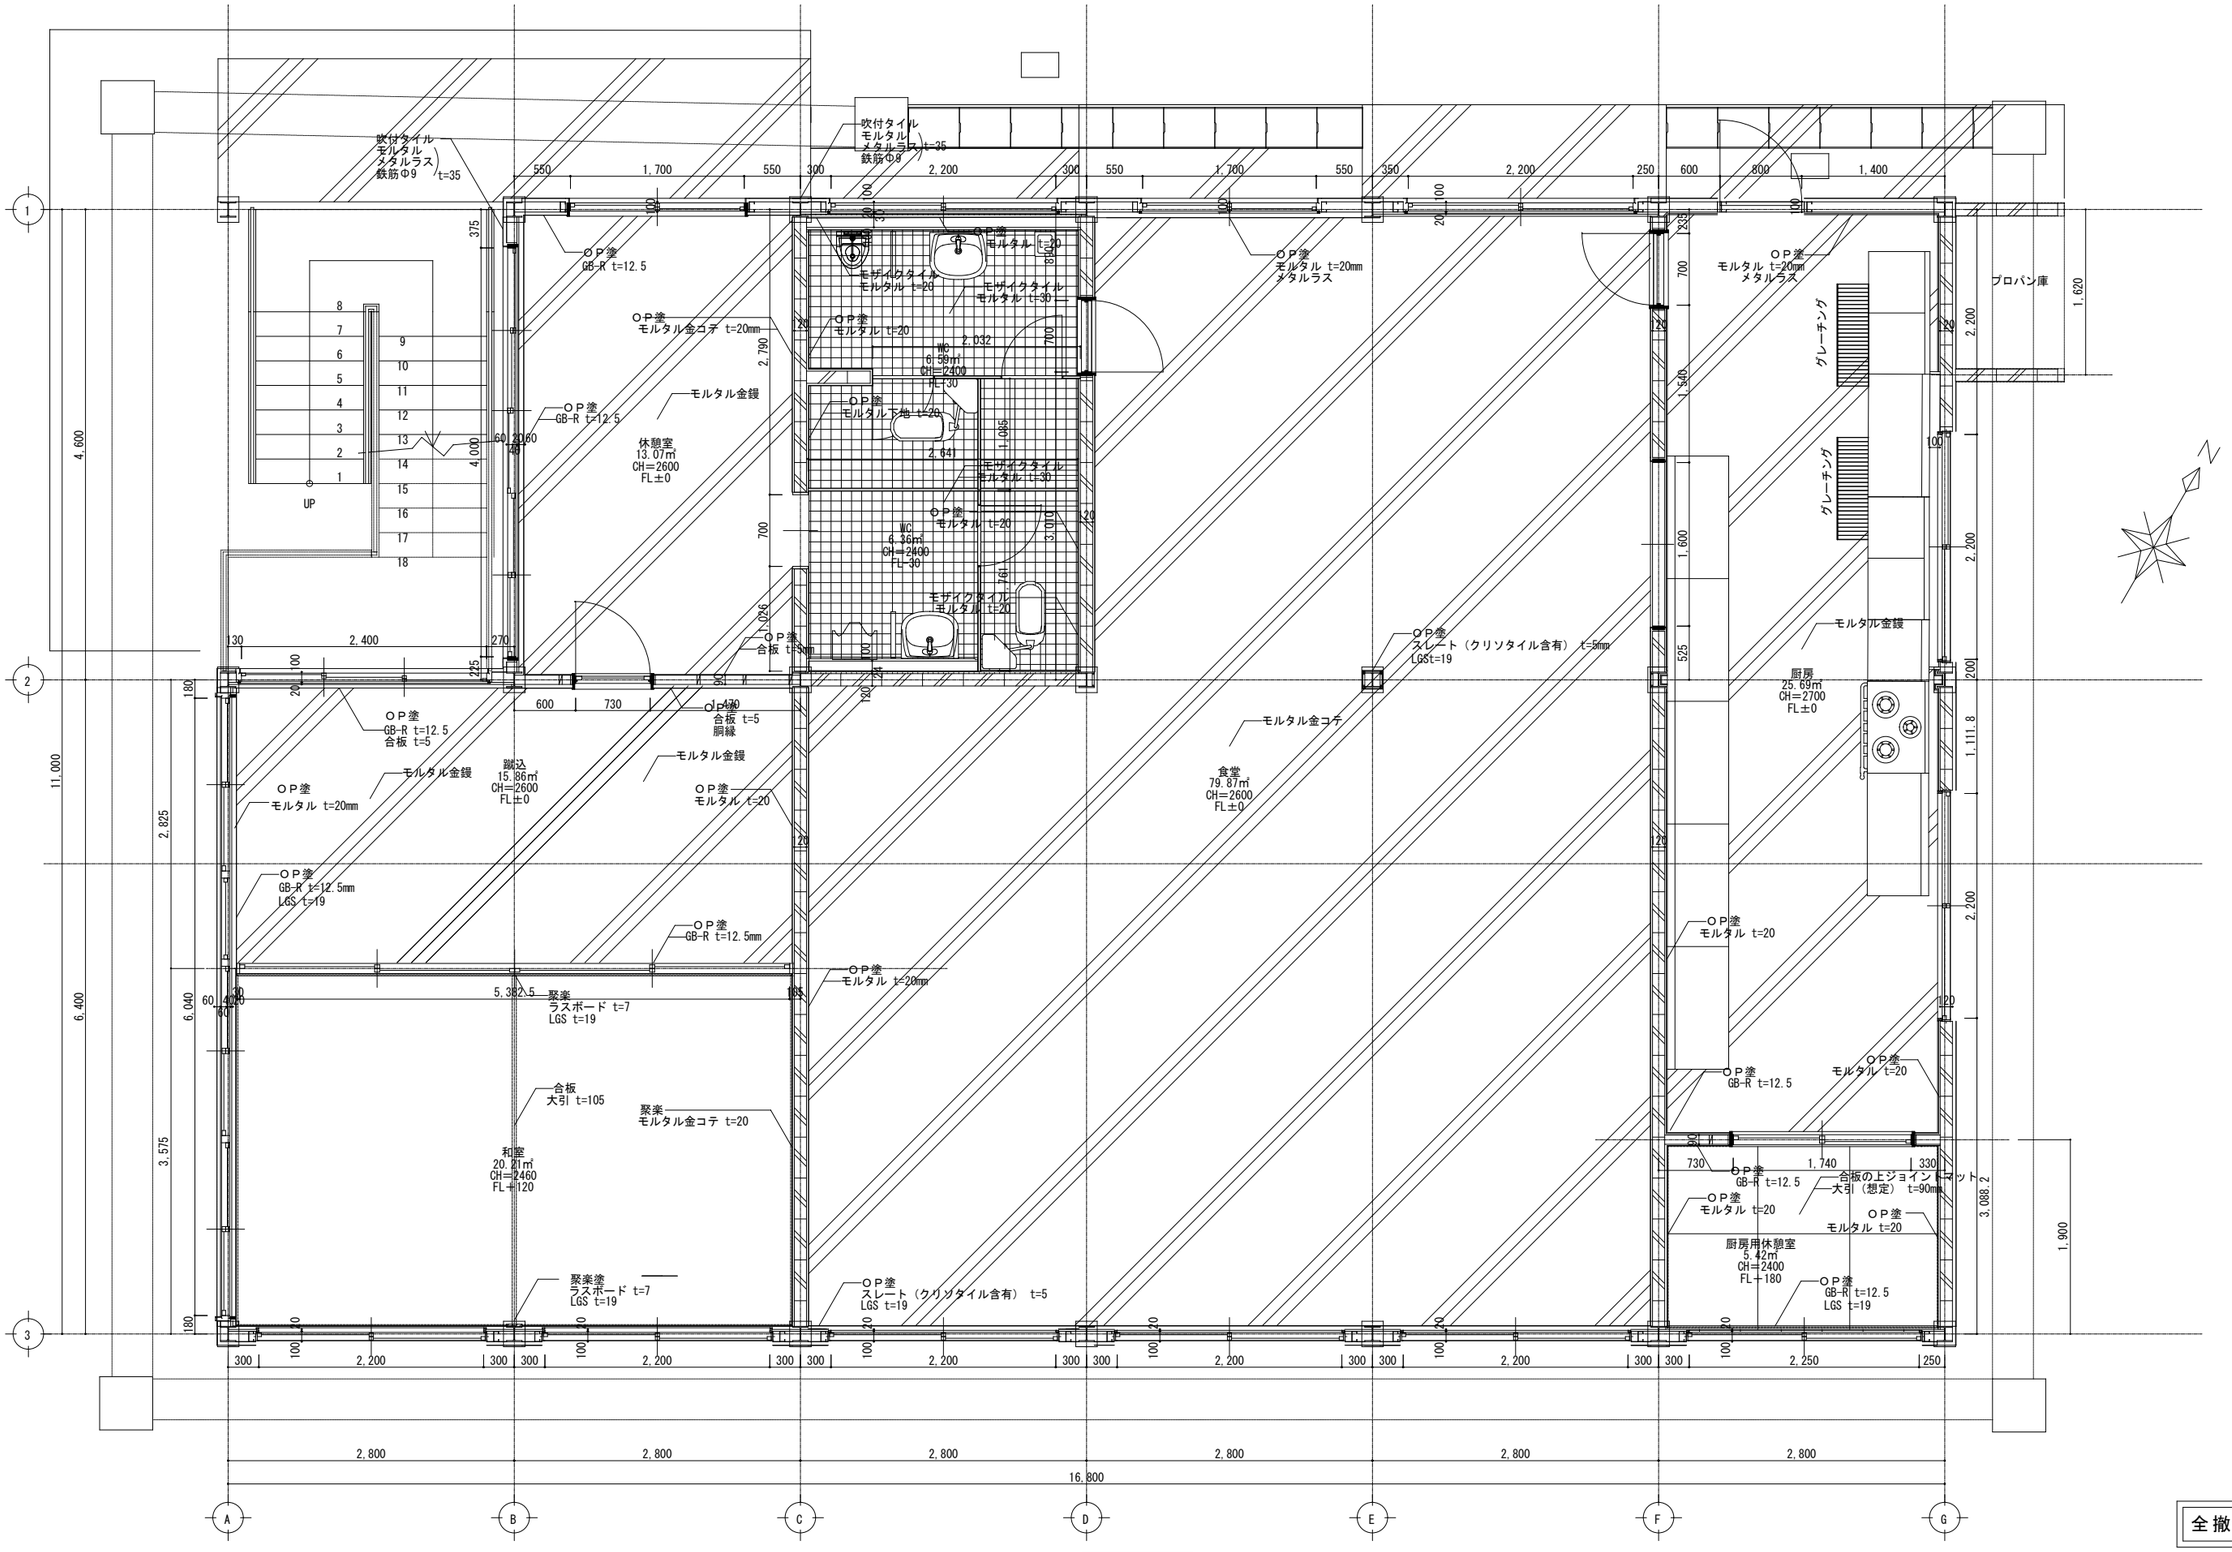

1F平面詳細図 1/30


設計変更年月日						
1回　年　月　日						
2回　年　月　日						
3回　年　月　日						

工事名	きゅう務員宿舎Ｄ棟 解体工事	縮尺	A1版：1/30 A3版：1/60
図面名	【Ｄ棟】１階平面詳細図	設計	

佐賀県競馬組合

１級建築士登録　第　　号

図面番号 DA-13

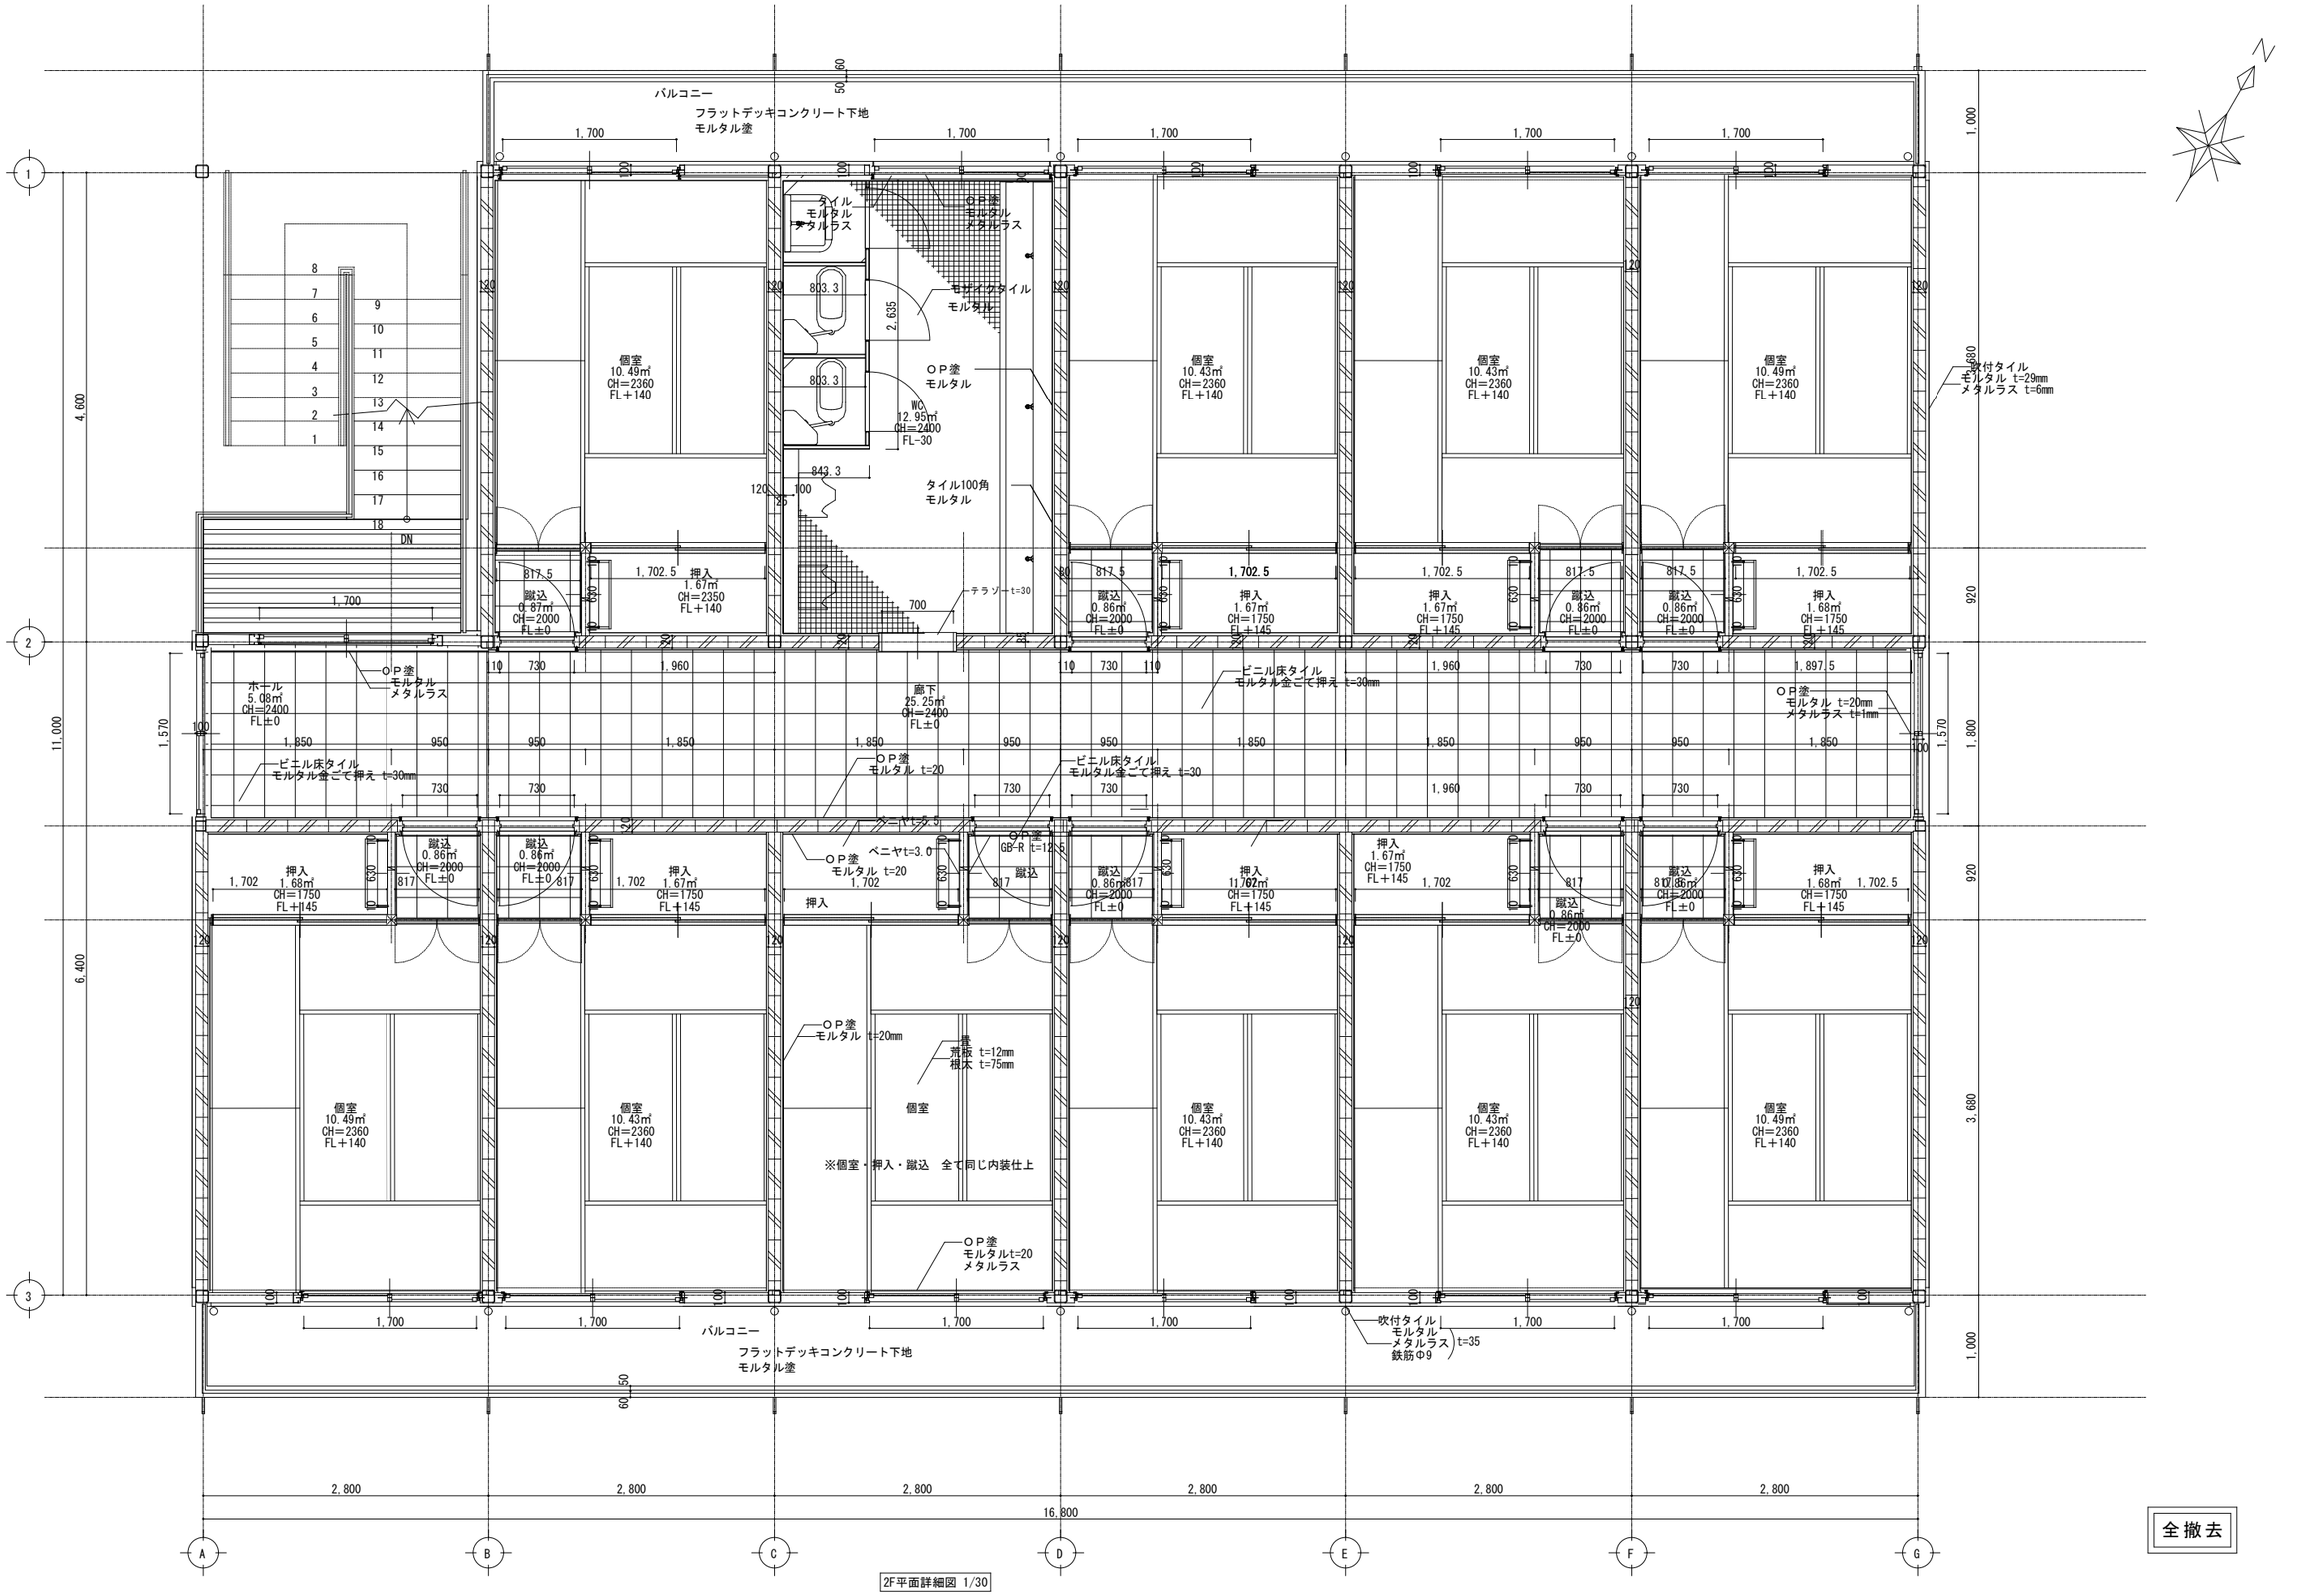

全撤去

2F平面詳細図 1/30

設計変更年月日							
1回　年　月　日							
2回　年　月　日							
3回　年　月　日							

工事名	きゅう務員宿舎Ｄ棟 解体工事	縮尺	A1版：1/30 A3版：1/60
図面名	【Ｄ棟】２階平面詳細図	設計	


佐賀県競馬組合


１級建築士登録　第　　号

図面番号 DA-14


全撤去

1F 食堂	
天井	岩綿吸音板 想定 t=12mm
廻縁	ー
壁	ＯＰ塗
	聚楽 想定
	OP ペイント
巾木	ー
床	モルタル金鏝 t=50mm
備考	

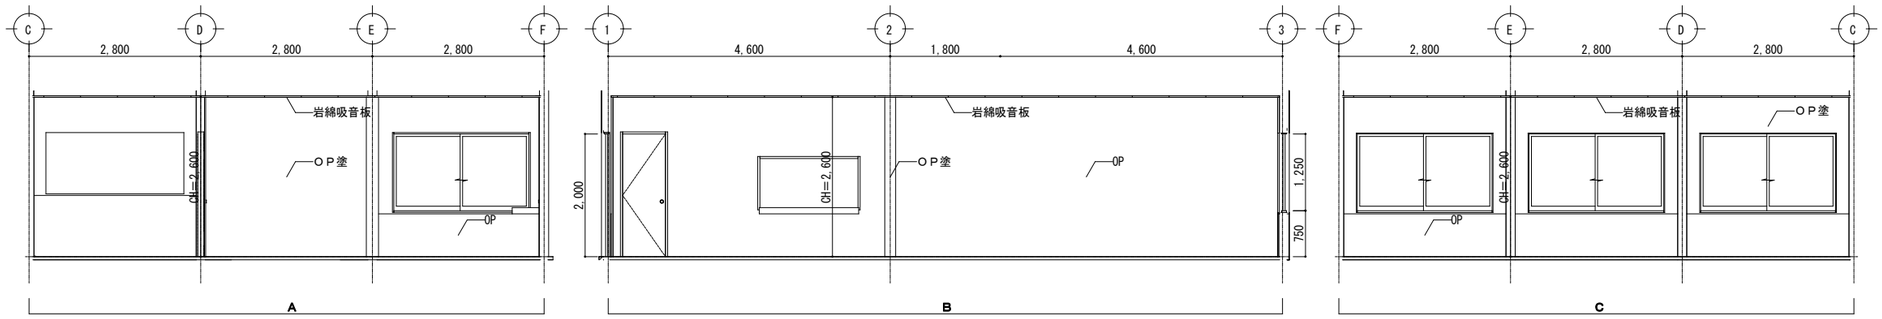


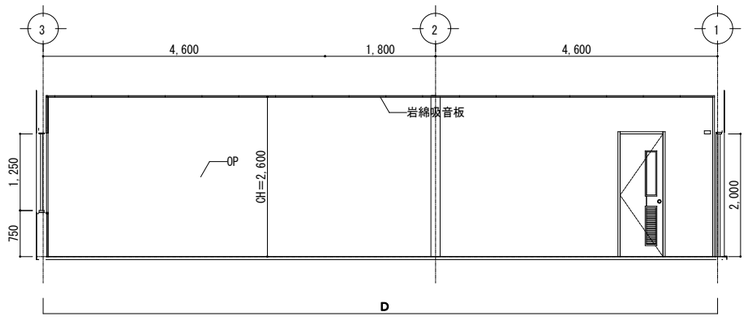


1F 厨房用休憩室	
天井	VP 想定：ビニルペイント
廻縁	未確定
壁	OP ペイント
	モルタル t=20mm
巾木	ー
床	合板の上ジョイントマット t=20mm
備考	

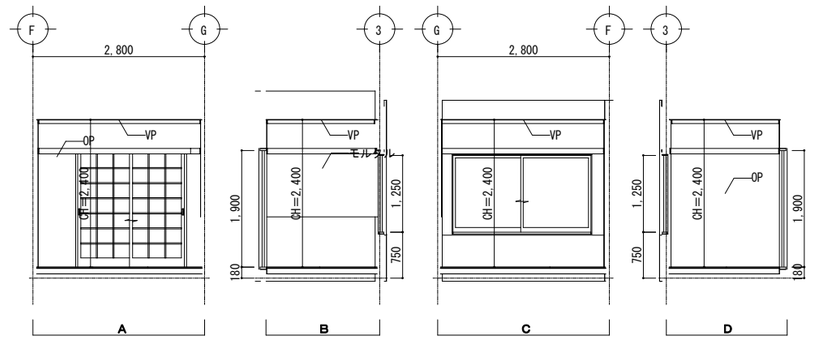


1F 厨房	
天井	ケイカル1種　VP
廻縁	ー
壁	モルタル　OP
巾木	ー
床	モルタル金鏝 t=50mm
備考	

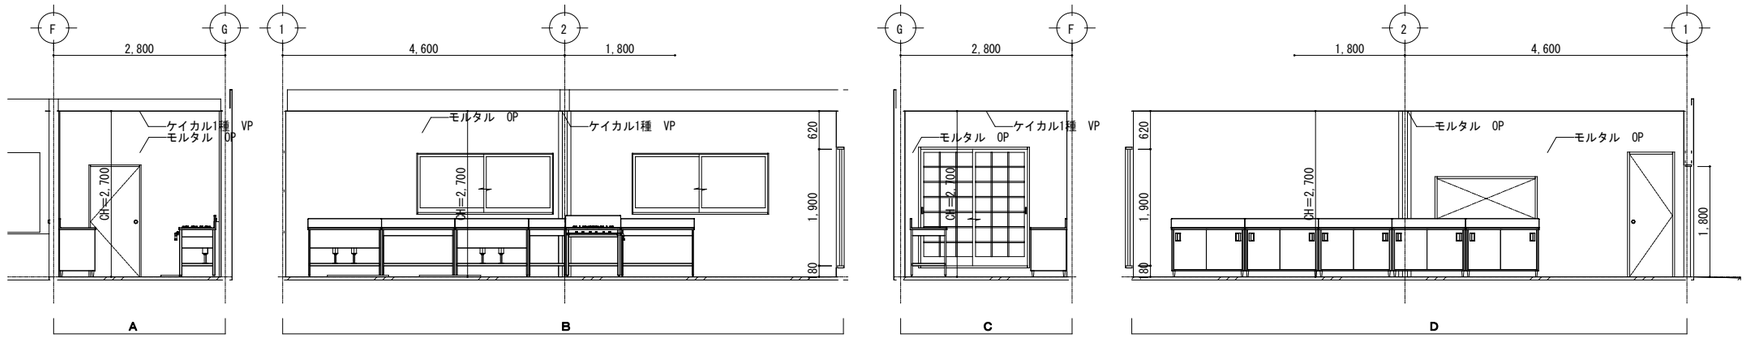

1F WC	
天井	ケイカル1種　VP
廻縁	ー
壁	モザイクタイル 磁器質タイル t=4mm
	タイル t=4mm
	OP ペイント
	ＯＰ塗
巾木	ー
床	モザイクタイル t=8mm
備考	

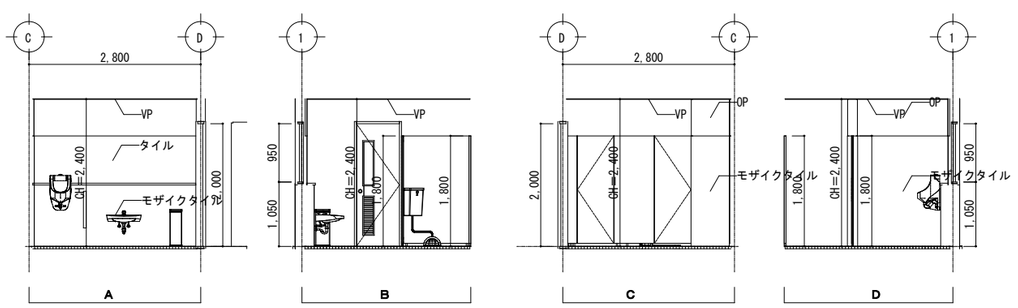


1F WC	
天井	ケイカル1種　VP
廻縁	ー
壁	モザイクタイル 磁器質タイル t=4mm
	OP ペイント
巾木	ー
床	モザイクタイル t=8mm
備考	

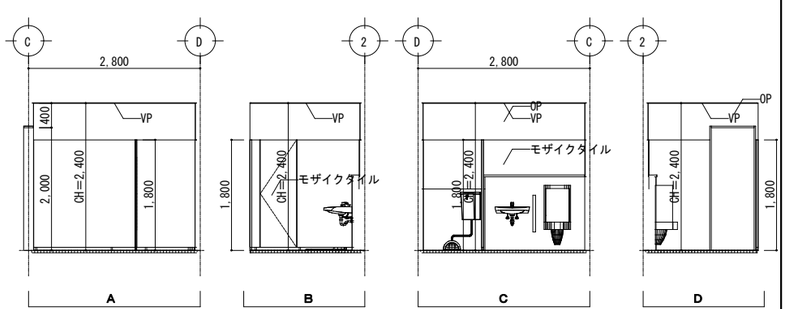


設計変更年月日	
1回	年　月　日
2回	年　月　日
3回	年　月　日

工事名	きゅう務員宿舎Ｄ棟 解体工事
図面名	【Ｄ棟】展開図（１）
縮尺	A1版：1/50 A3版：1/100
設計	
佐賀県競馬組合	
１級建築士登録　第　　号	
図面番号	DA-15


1F 休憩室	
天井	岩綿吸音板 想定 t=12mm GB-R下地
廻縁	ー
壁	ＯＰ 想定
	ＯＰ塗
	ＯＰ塗
巾木	ー
床	モルタル金鏝 t=50mm
備考	

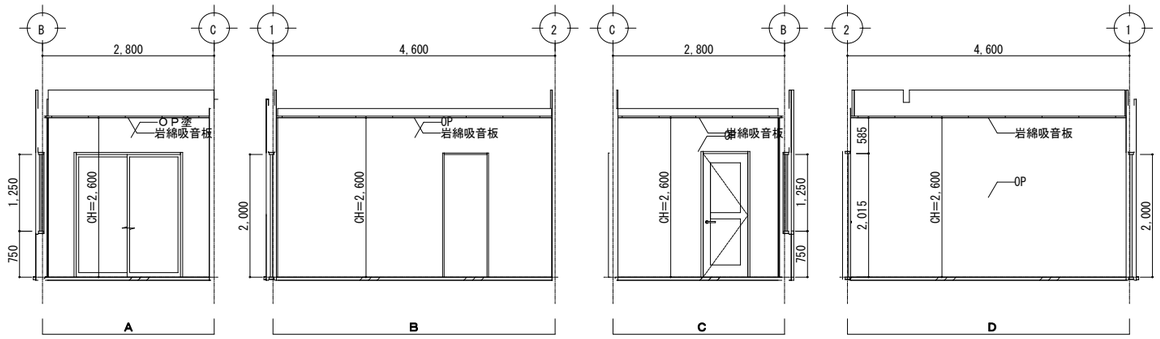

1F 踏込	
天井	岩綿吸音板 想定 t=12 GB-R下地
廻縁	ー
壁	モルタル下地ＯＰ塗
	メタルラスモルタル下地ＯＰ塗
	GB-R下地ＯＰ塗
	ベニヤ下地ＯＰ塗
巾木	ソフト巾木H100
床	モルタル金鏝 t=50mm
備考	

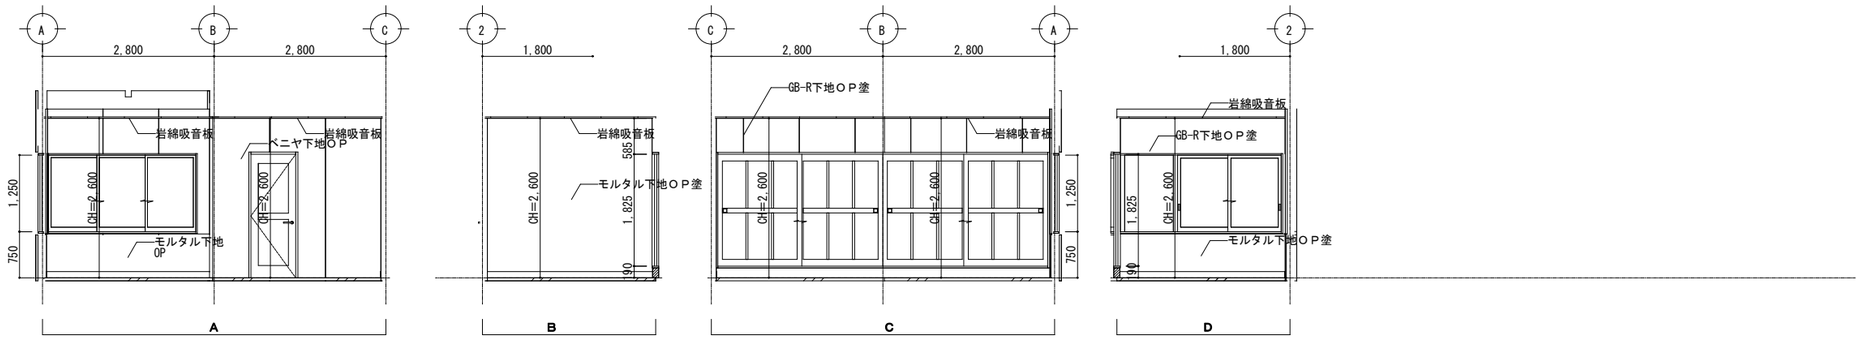

1F 和室	
天井	杉柾石膏ボード t=9.5mm
廻縁	廻り縁
壁	モルタル下地聚楽塗 想定
	メタルラスモルタル下地 聚楽 想定
	GB-R下地 聚楽 想定
巾木	畳寄せ
床	合板 t=15mm
備考	

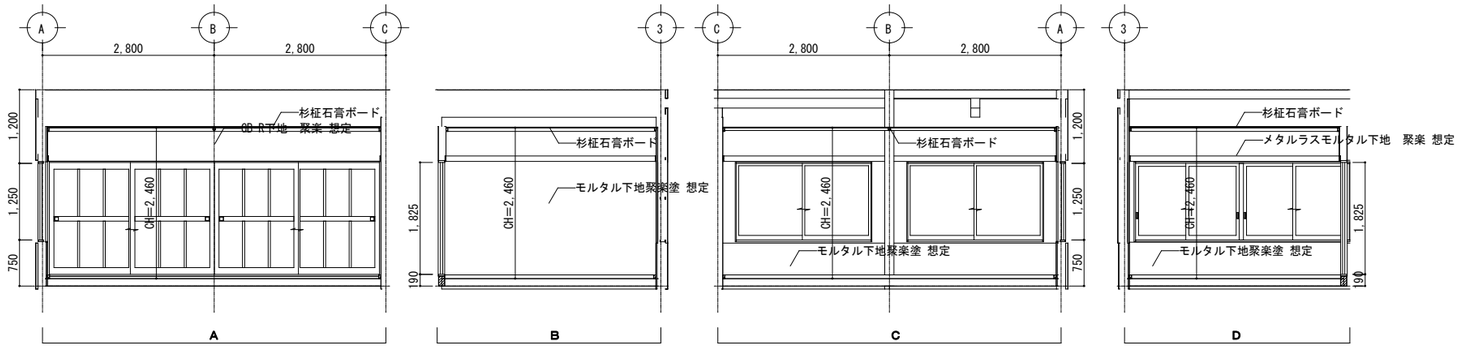

全撤去

	設計変更年月日						
	1回 年 月 日						
	2回 年 月 日						
	3回 年 月 日						

工事名	きゅう務員宿舎Ｄ棟 解体工事	縮尺	A1版：1/50 A3版：1/100
図面名	【Ｄ棟】展開図（２）	設計	


佐賀県競馬組合

１級建築士登録 第 号


図面番号 DA-16

2F ホール	
天井	ー
廻縁	ー
壁	OP
巾木	ー
床	ビニル床タイル t=2mm
備考	

2F 廊下	
天井	ケイカル板 t=8mm
廻縁	ー
壁	ＯＰ塗
	OP ペイント
巾木	ー
床	ビニル床タイル t=2mm
備考	

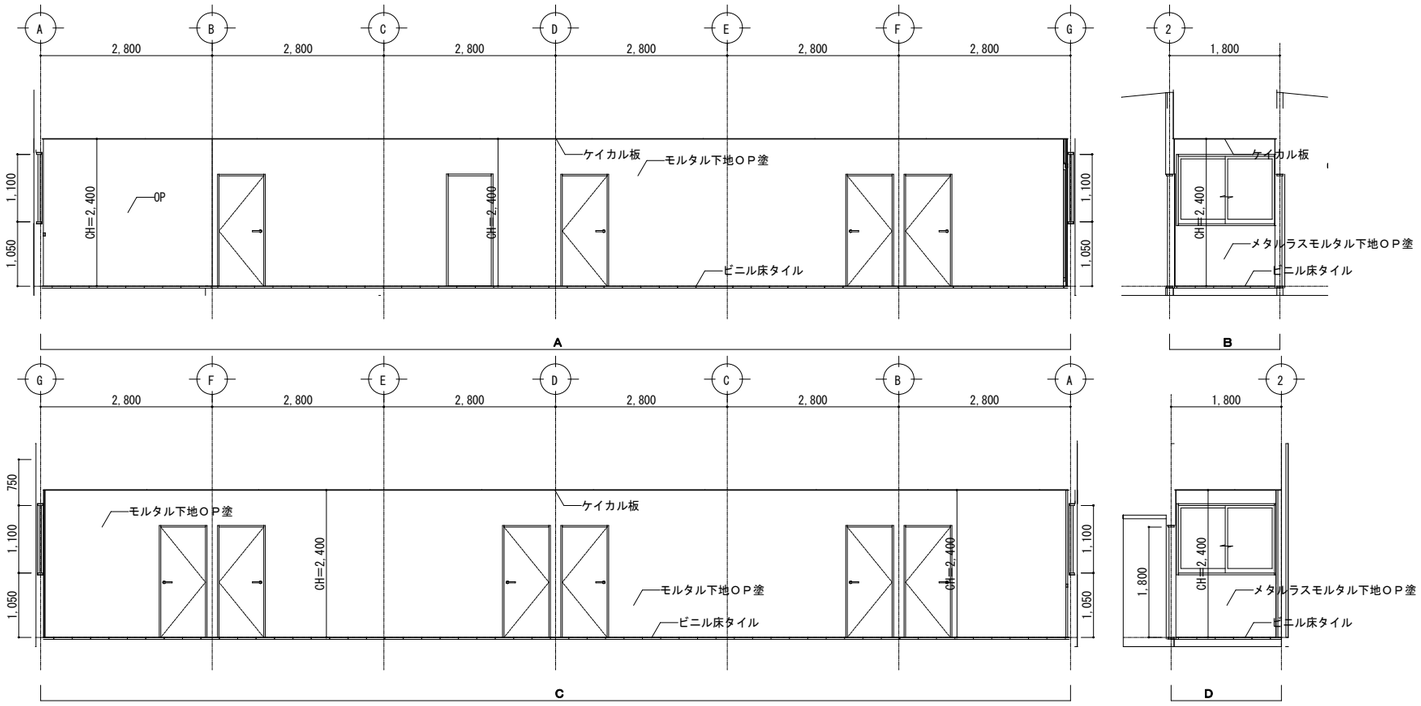


2F WC	
天井	VP 想定：ビニルペイント
廻縁	ー
壁	ＯＰ塗
	タイル t=4mm
巾木	ー
床	モザイクタイル 磁器質タイル t=4mm
備考	

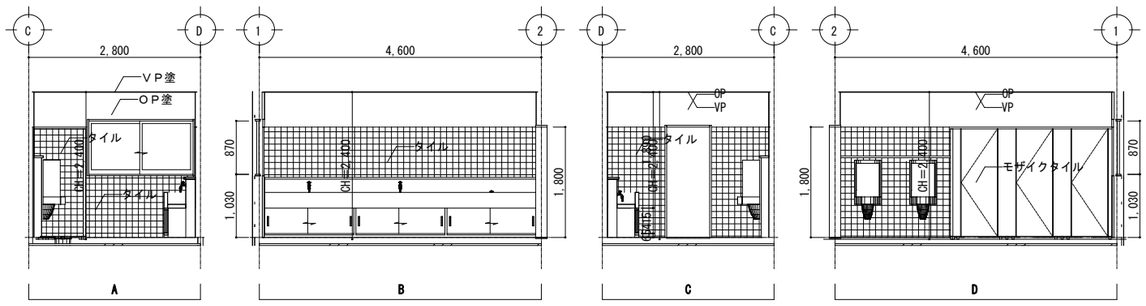

2F 個室	
天井	杉柾石膏ボード t=9.5mm
廻縁	木製廻り縁H=60
壁	OP ペイント
	未確定 t=10mm
巾木	畳寄せ
床	畳 t=60mm
備考	

2F 押入	
天井	ベニヤ t=5.5mm
廻縁	ー
壁	OP ペイント
	ベニヤ t=5.5mm
巾木	雑巾摺
床	ベニヤ t=5.5mm
備考	

2F 蹴込	
天井	ケイカル板 t=6mm
廻縁	ー
壁	OP ペイント
巾木	ー
床	ビニル床タイル t=2mm
備考	

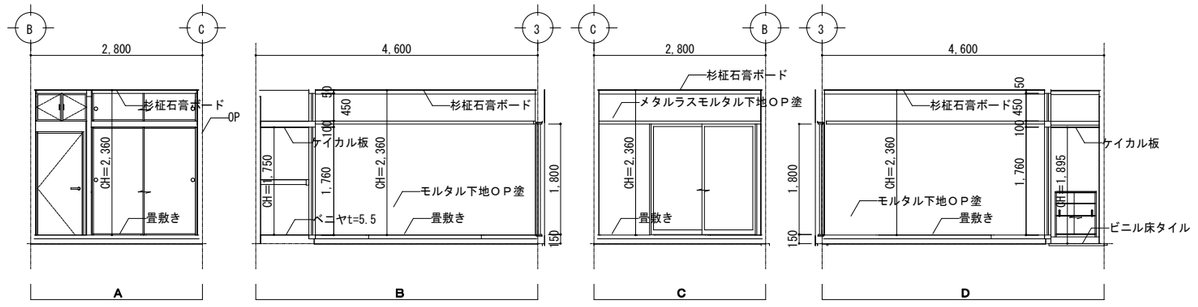

全撤去


設計変更年月日	
1回	年 月 日
2回	年 月 日
3回	年 月 日

工事名	きゅう務員宿舎Ｄ棟 解体工事
図面名	【Ｄ棟】展開図（３）
縮尺	A1版：1/50 A3版：1/100
設計	


佐賀県競馬組合

１級建築士登録　第　　号

図面番号 DA-17

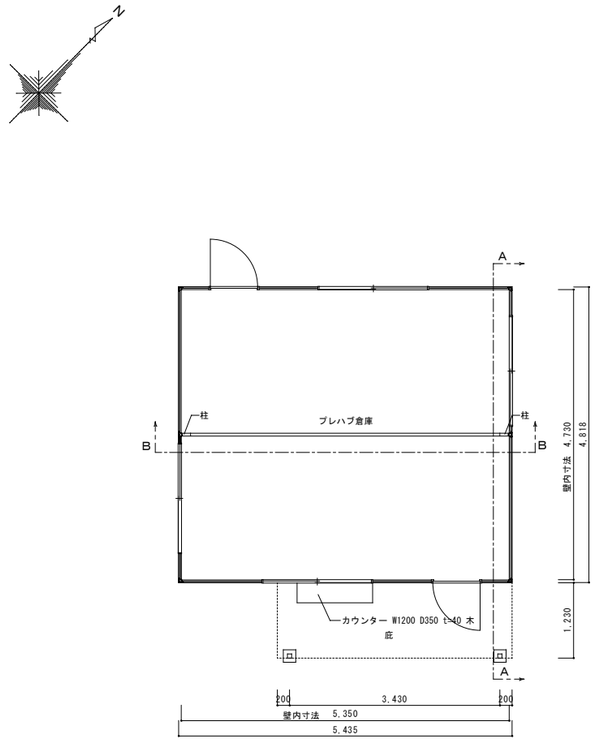


平面図

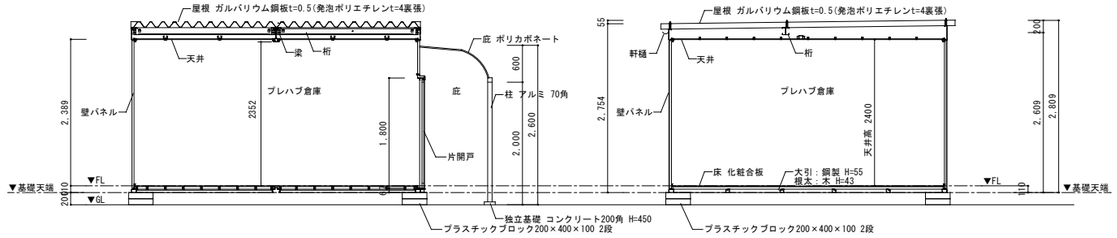

A-A断面図

B-B断面図

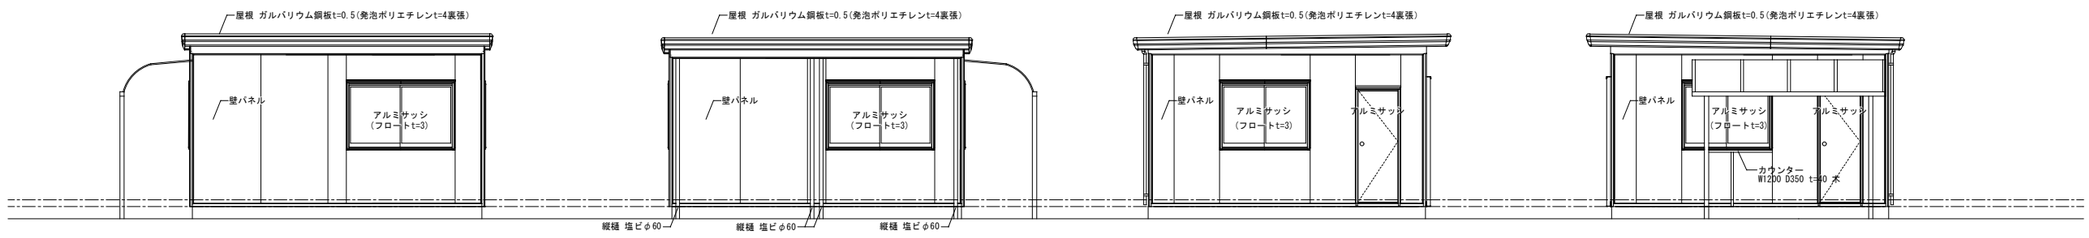

東立面図　西立面図　南立面図　北立面図

	設計変更年月日	1級建築士　内田　要	工事名	きゅう務員宿舎Ｄ棟解体工事	縮尺 A1版 1/50 A3版 1/100	佐賀県競馬組合	図面番号 DA-18
	1回　年　月　日	大臣登録　第１８９２９４号					
	2回　年　月　日	株式会社渋江建築設計事務所	図面名	【プレハブ倉庫撤去】平面図・立面図・断面図	設計　年　月　日	1級建築士登録　第　号	
	3回　年　月　日	佐賀市多布施四丁目３番５０号					
		TEL 0952-24-7211					

外部仕上表

木造倉庫	屋根	大波スレート（みなし石綿建材）
	外壁	大波スレート（鋼板）
	天井	


・みなし石綿建材は、全てレベル３

内部仕上表


外部仕上表

階	室名	床高 (FL)	天井高 (CH)	床 下地	床 仕上	巾木 名称	巾木 高さ mm	壁 下地	壁 仕上	天井 下地	天井 仕上	廻縁 名称	廻縁 高さ mm	備考
1F	木造倉庫	±0	2,630	コンクリート	モルタル金コテ仕上				一部合板t=9.0、他外壁表し		屋根表し			


内部仕上表

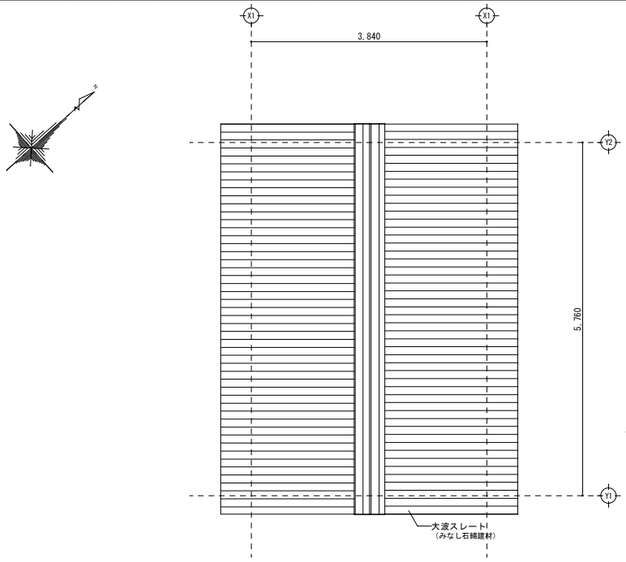


屋根伏図 1/50

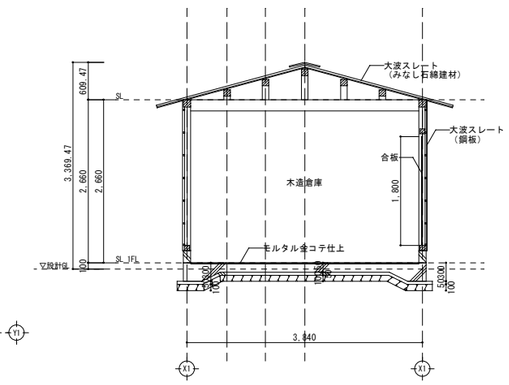


断面図 1/50

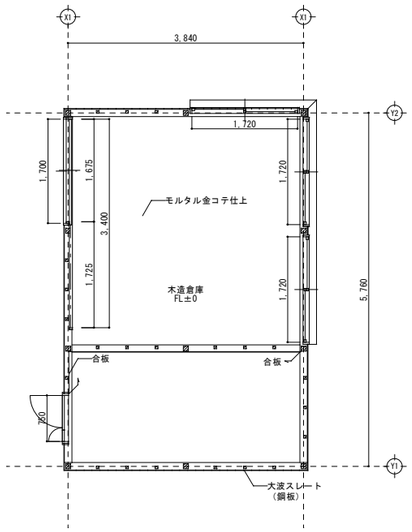


1F平面図 1/50

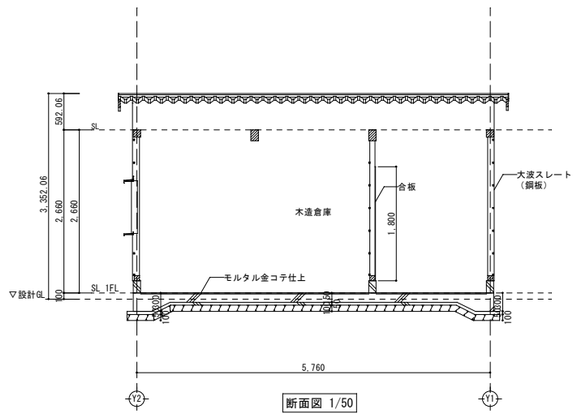


断面図 1/50

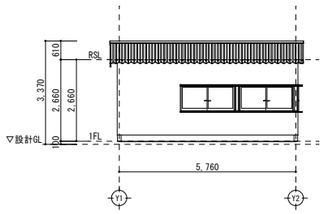


立面図 1/100

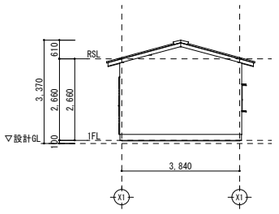

南立面図 1/100

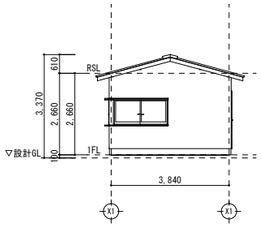

北立面図 1/100

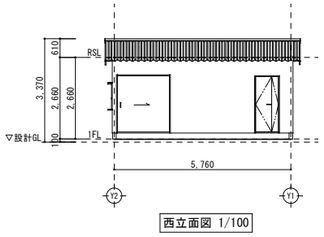

西立面図 1/100

	設計変更年月日					
	1回	年	月	日		
	2回	年	月	日		
	3回	年	月	日		

１級建築士　内田　要
大臣登録　第１８９２９４号
株式会社渋江建築設計事務所
佐賀市多布施四丁目３番５０号
TEL 0952-24-7211

工事名	きゅう務員宿舎Ｄ棟解体工事	縮尺	A1版 A3版	佐賀県競馬組合
図面名	【木造倉庫撤去】仕上表・平面図・立面図・断面図	設計	年　月　日	１級建築士登録　第　　号

図面番号 DA-19


外部仕上表

浴室	屋根	大波スレート（みなし石綿建材）
	外壁	（立上）RC t=150//モルタル金コテ t=10
		コンクリートブロック t=150//モルタル//吹付けタイル
		（臥梁）RC//吹付けタイル


内部仕上表

階	室名	床高(FL)	天井高(CH)	床 下地	床 仕上	巾木 名称	巾木 高さ mm	壁 下地	壁 仕上	天井 下地	天井 仕上	廻縁 名称	廻縁 高さ mm	備考
1F	脱衣室	±0	2,200	大引/根太 合板 t=12	シート（みなし石綿建材）	ソフト巾木（みなし石綿建材）	60	RC RC CB	モルタル下地 同上 同上	EP 同上 同上	ケイカル t=6（みなし石綿建材）	VE	塩ビ		
	踏込	-300	2,500	RC	モルタル金コテ			RC RC CB	モルタル下地 同上 同上	EP 同上 同上	同上	同上	同上		
	浴室	-180	2,380	下地モルタル/アスファルト防水	タイル（目地：みなし石綿建材）			RC RC CB	下地モルタル 同上 同上	タイル（みなし石綿建材） 同上 同上	同上	同上	同上		


・みなし石綿建材は、全てレベル３
・ケイカル板は、原形のまま撤去とすること。

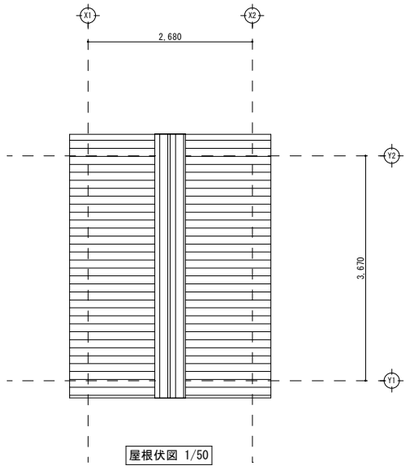


屋根伏図 1/50

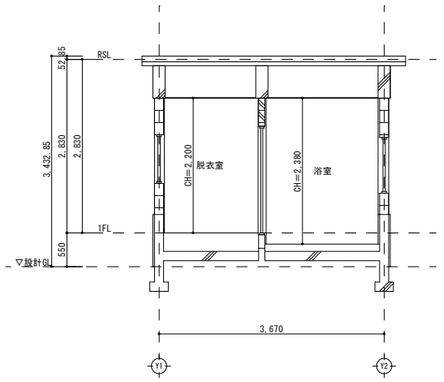


断面図 1/50

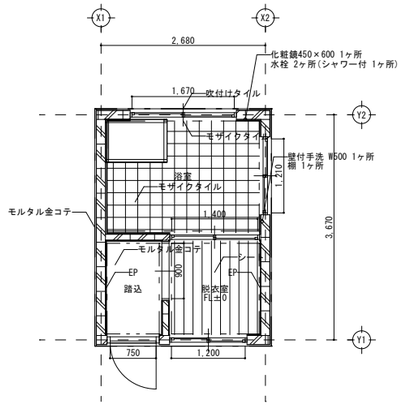


1F平面図 1/50

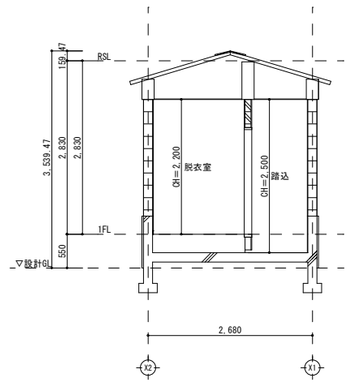


断面図 1/50

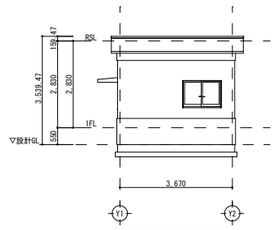


東立面図 1/100

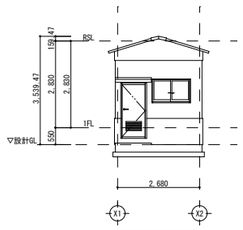

南立面図 1/100

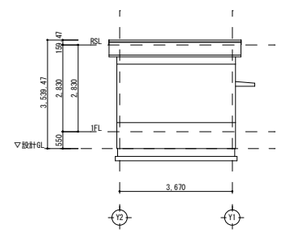


西立面図 1/100

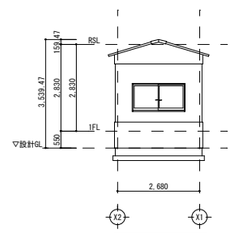


北立面図 1/100

	設計変更年月日			1級建築士 内田 要 大臣登録 第１８９２９４号 株式会社渋江建築設計事務所 佐賀市多布施四丁目３番５０号 TEL 0952-24-7211	工事名	佐賀競馬場騎手宿舎解体工事	縮尺 A1版 A3版	佐賀県競馬組合	図面番号 DA- 20
	1回	年 月 日							
	2回	年 月 日			図面名	【浴室撤去】仕上表・平面図・立面図・断面図	設計 年 月 日	1級建築士登録 第 号	
	3回	年 月 日							

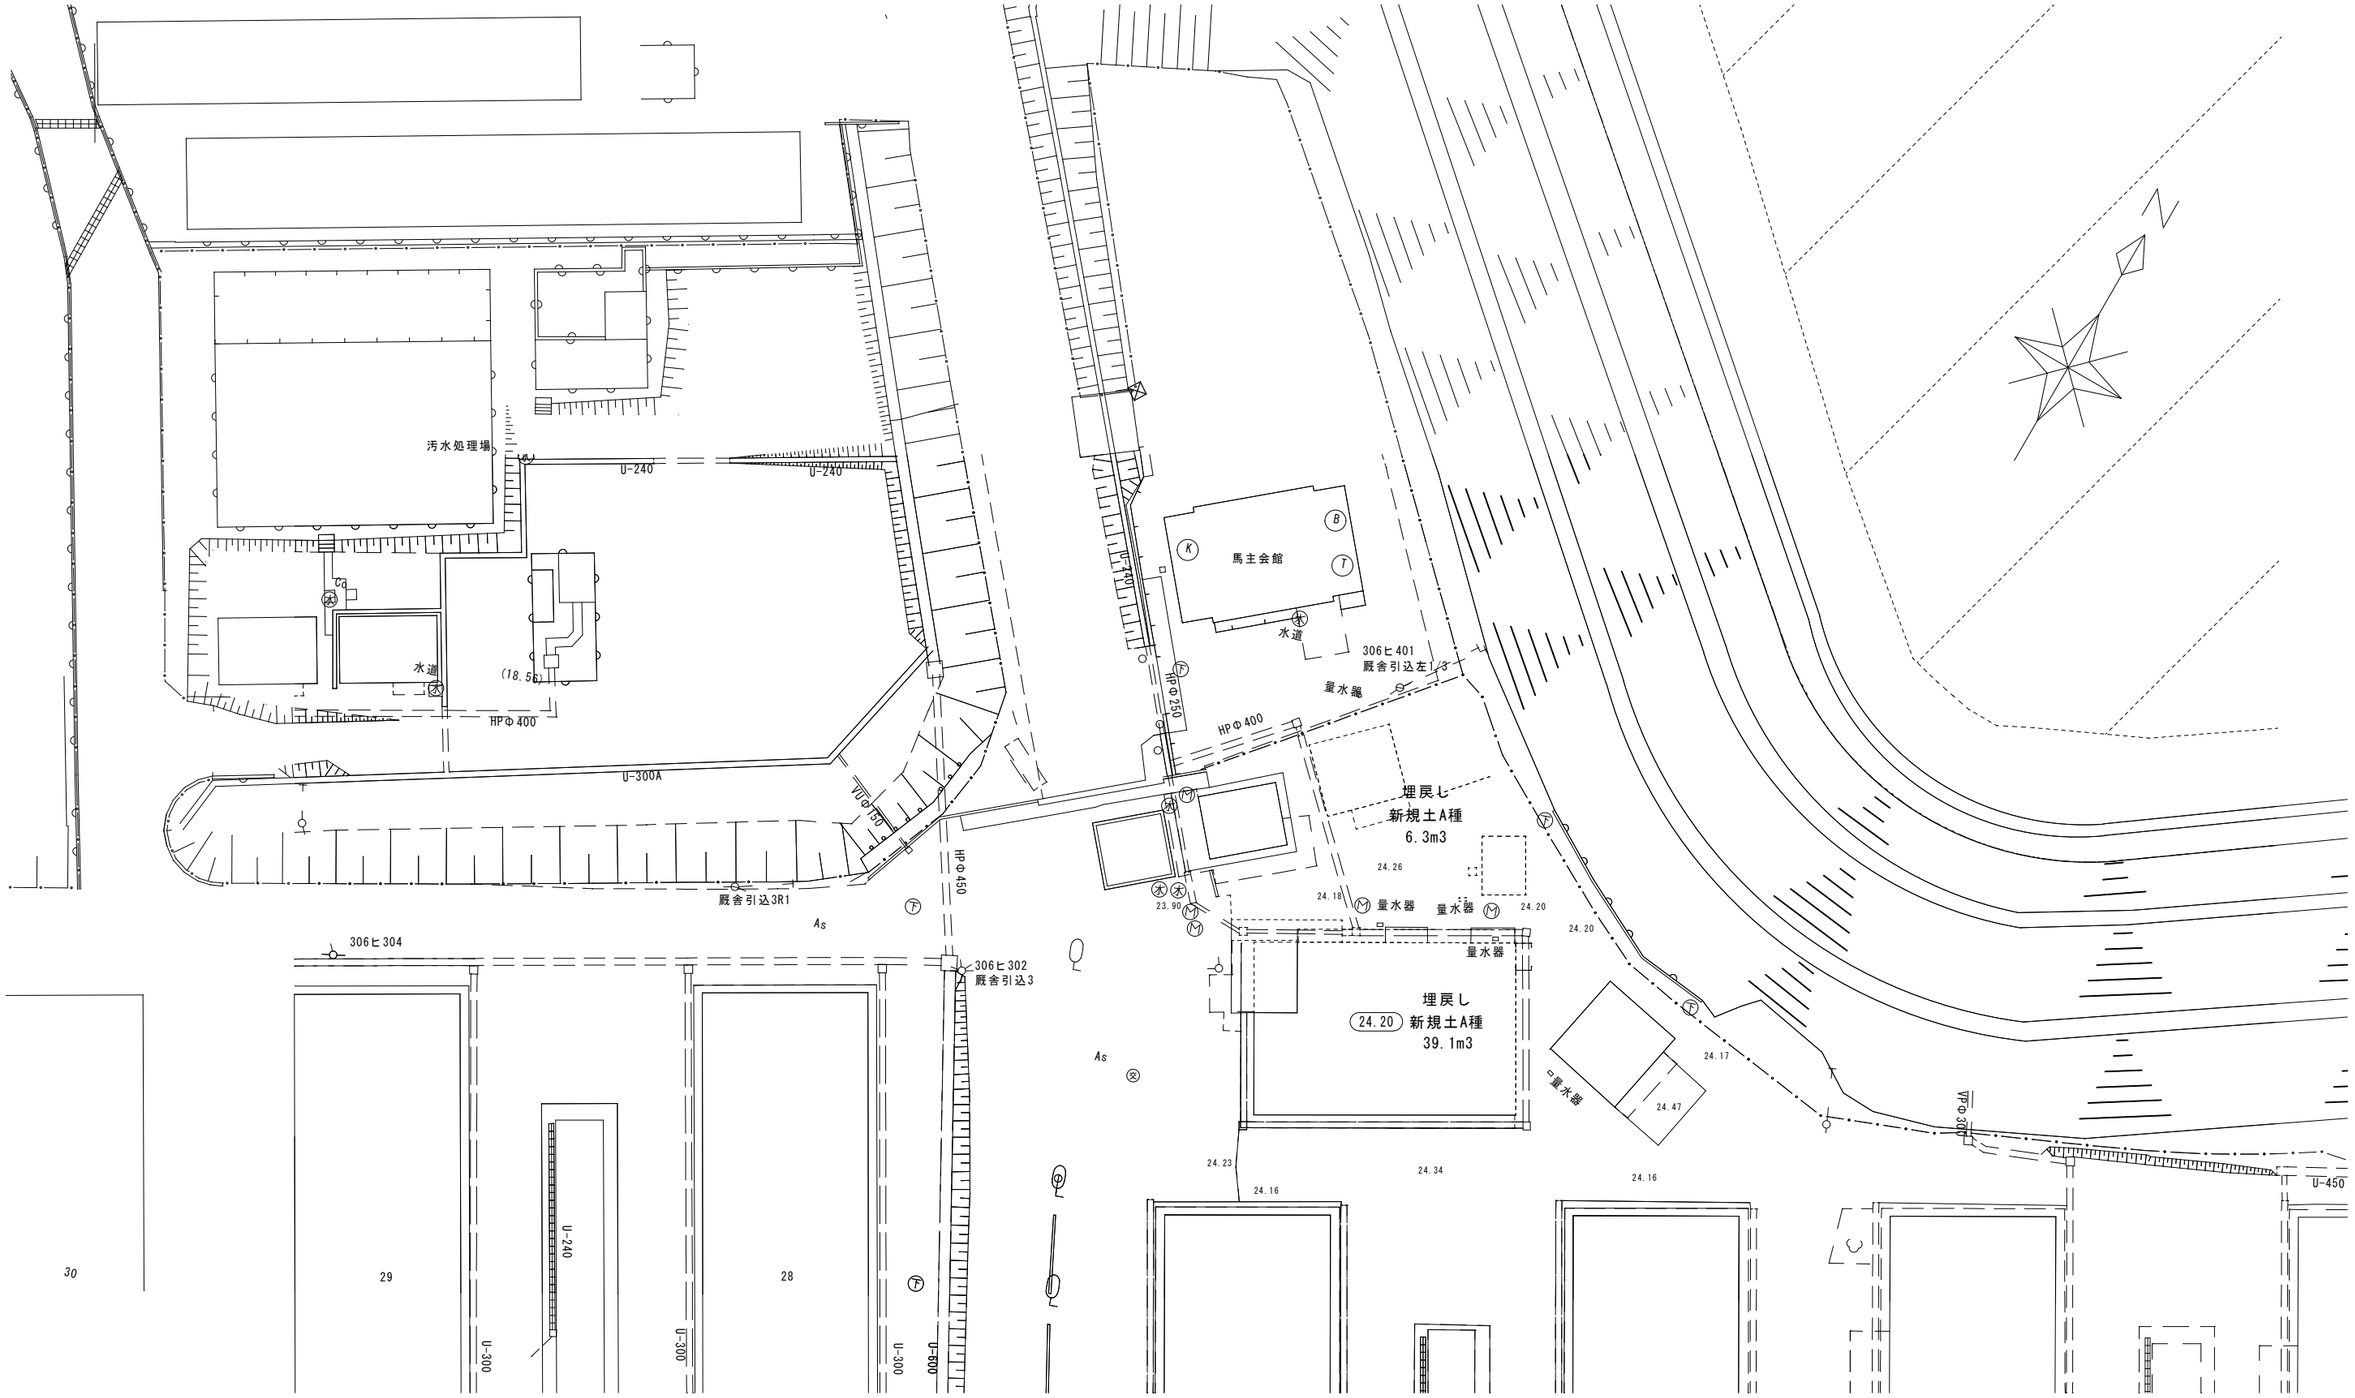

設計変更年月日							工事名	きゅう務員宿舎D棟解体工事	縮尺	A1版：1/200 A3版：1/400	佐賀県競馬組合	図面番号
1回　年　月　日												
2回　年　月　日							図面名	外構整地計画図	設計		1級建築士登録　第　　号	DA-21
3回　年　月　日												

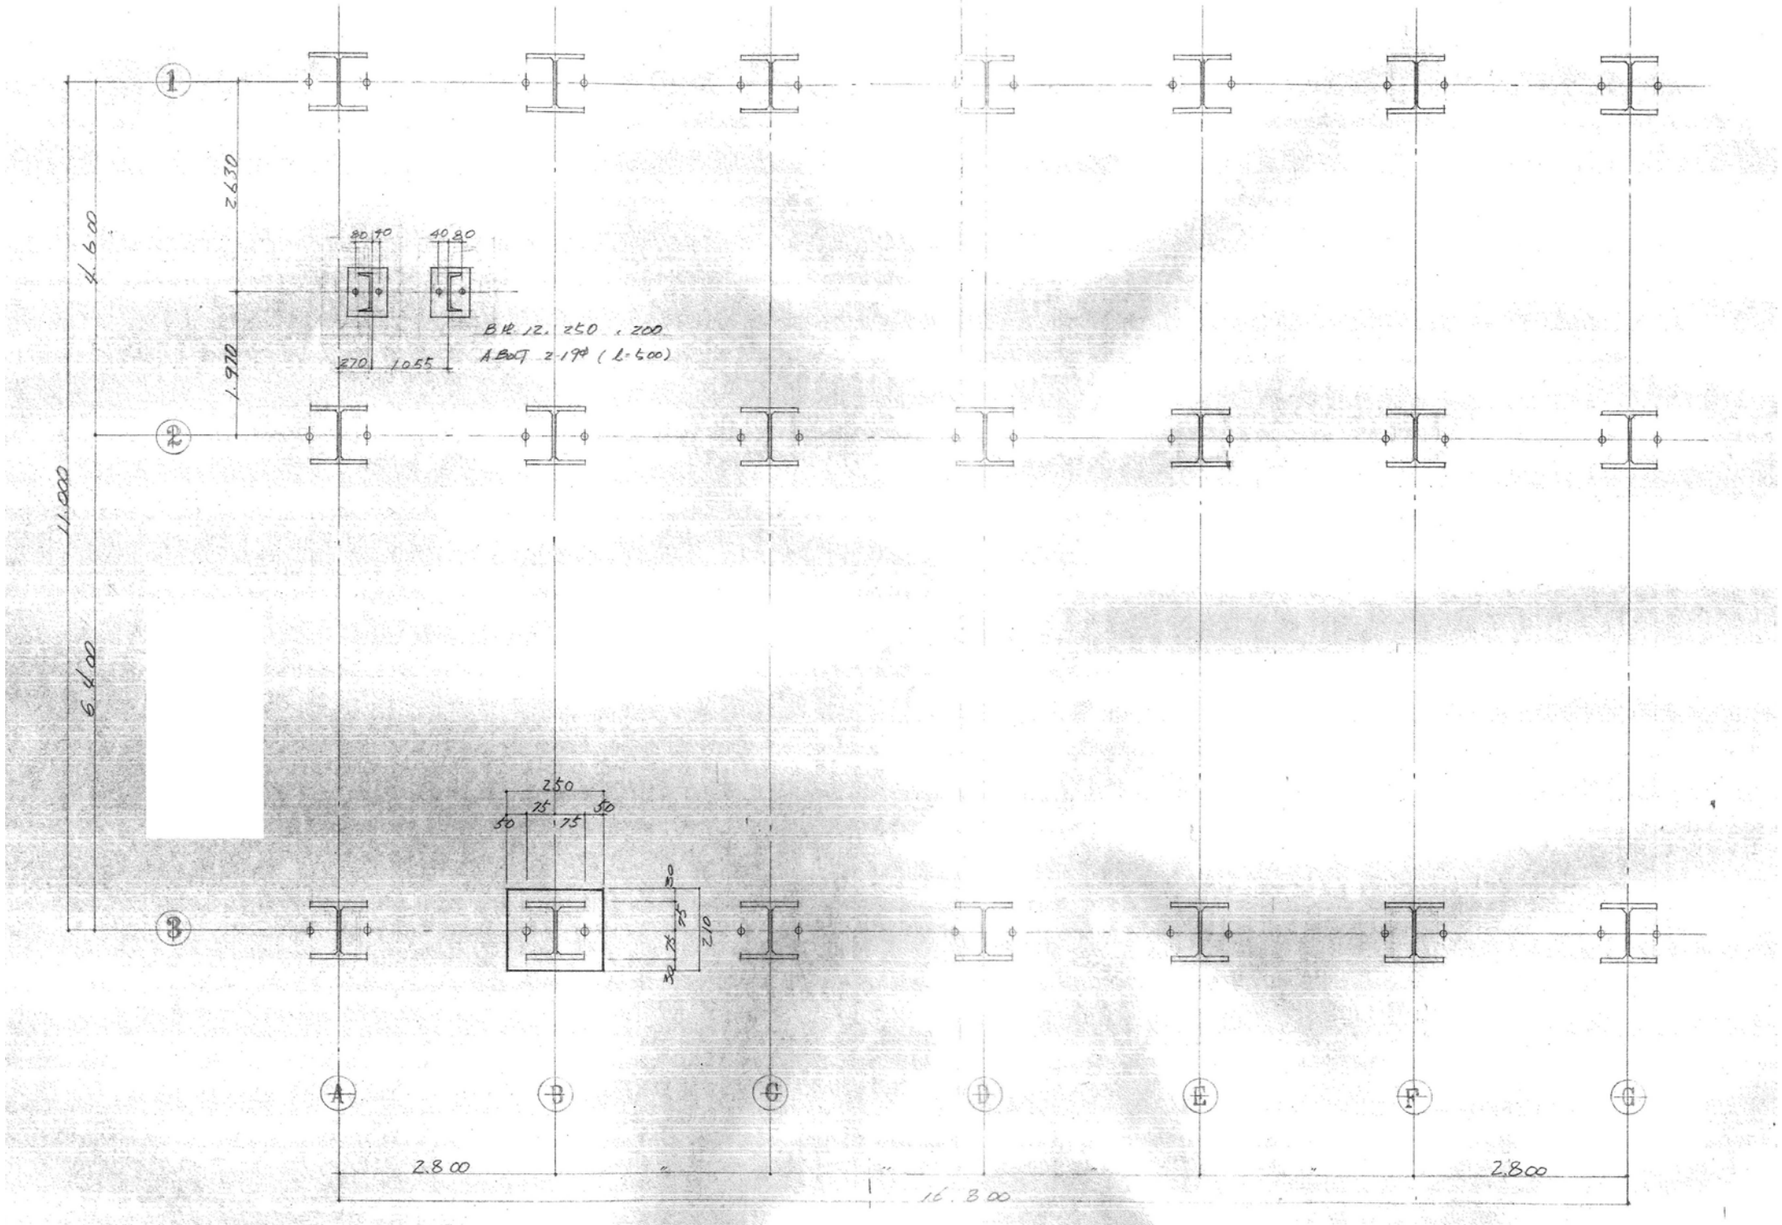

C.I	H-150×150×7×10
C.PL	2PL-12
B.PL	12×210×250
A-BOLT	2-19φ L=600

21ヶ所

全撤去


設計変更年月日	
1回	年 月 日
2回	年 月 日
3回	年 月 日

工事名	きゅう務員宿舎D棟 解体工事	縮尺	A1版：1/50 A3版：1/100
図面名	【D棟】アンカープラン	設計	

佐賀県競馬組合

1級建築士登録 第 号

図面番号 DAS-01

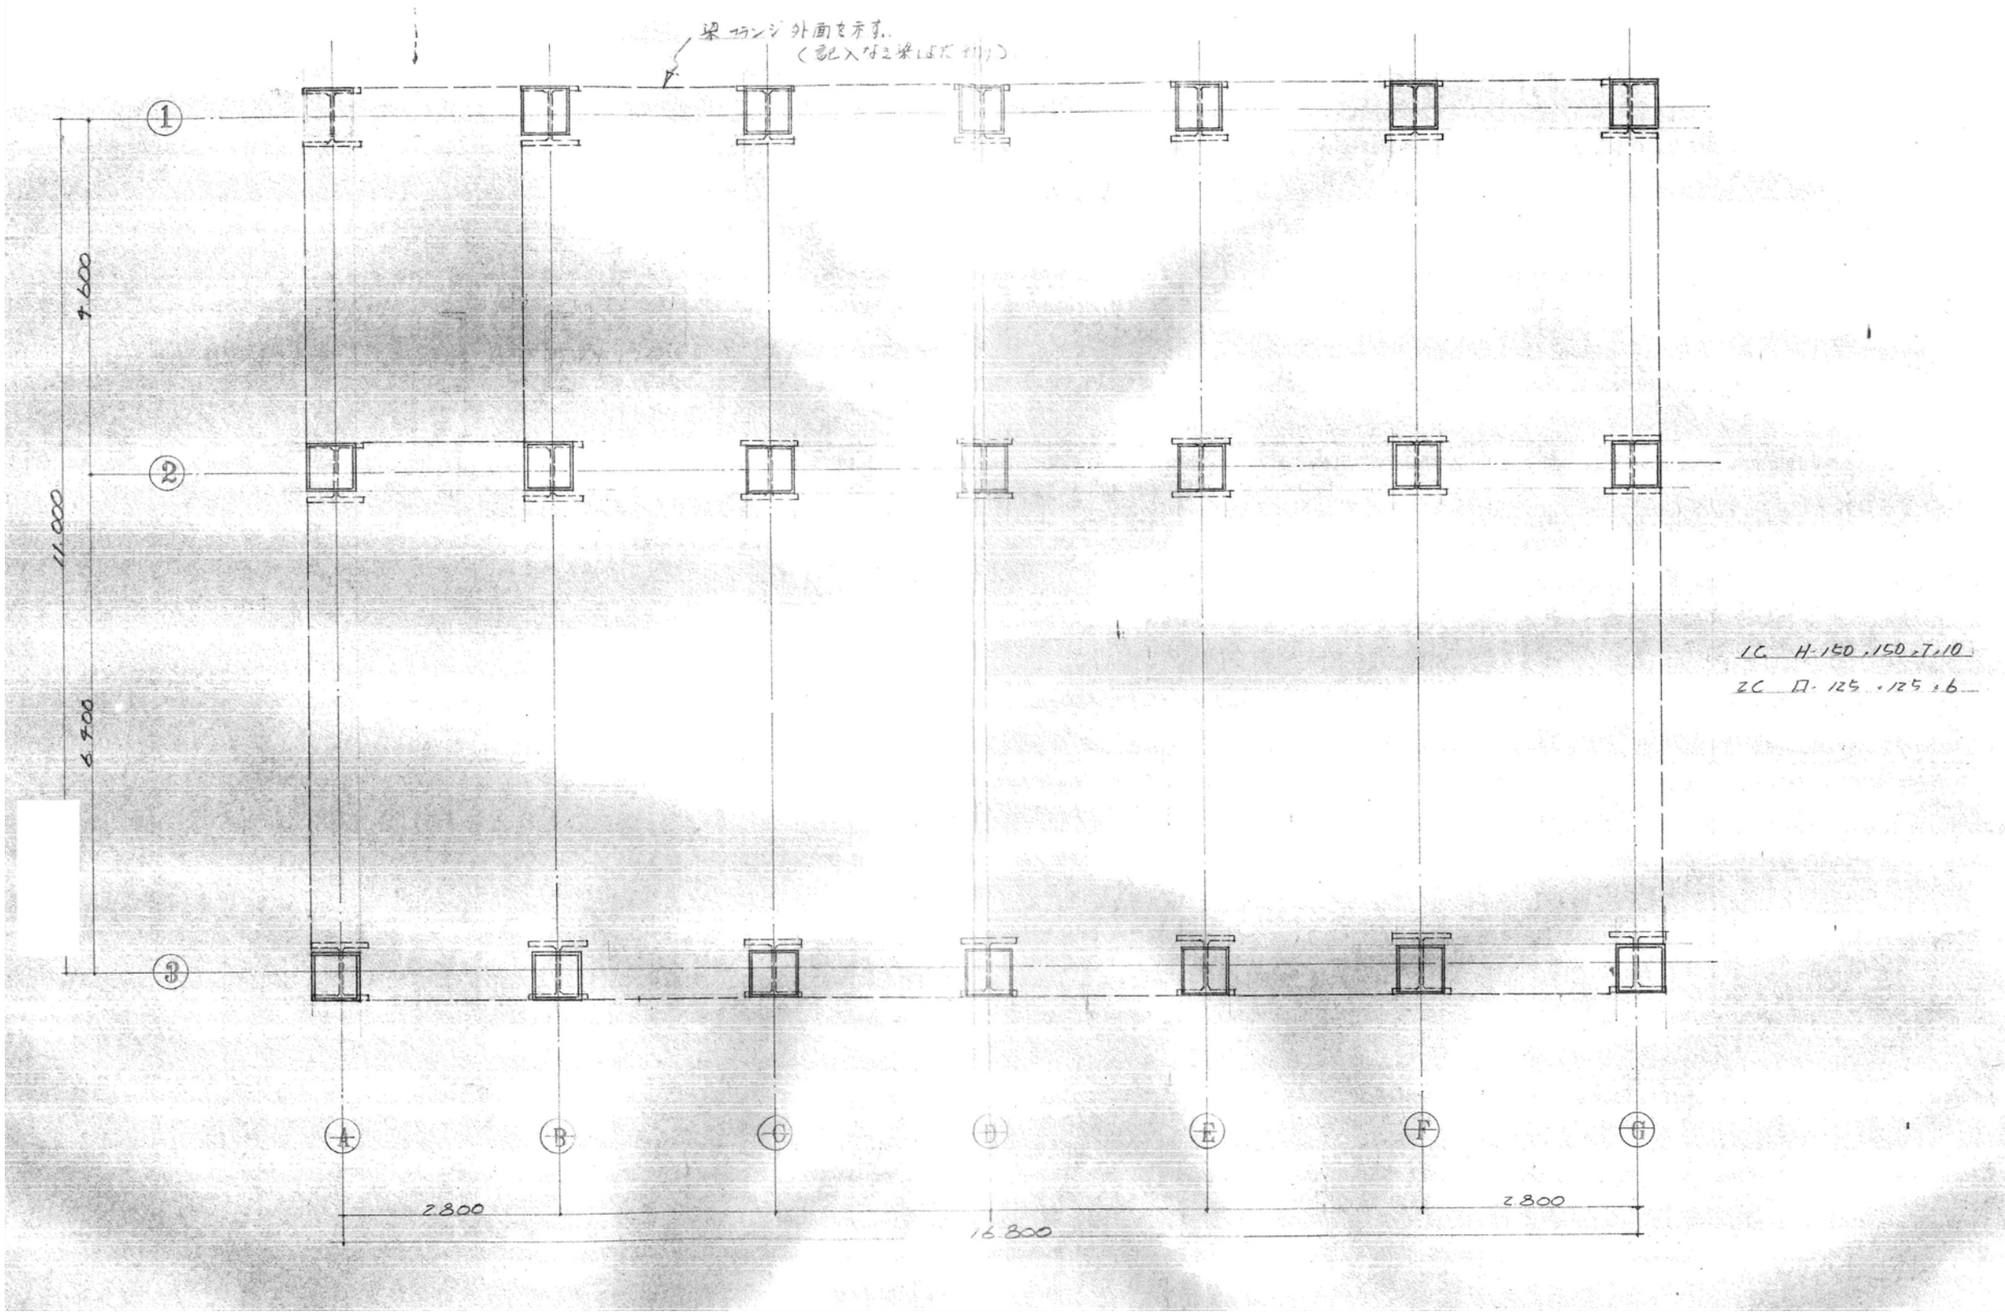

1C H-150,150,7,10


2C □-125,125,6

全撤去

	設計変更年月日						
	1回 年 月 日						
	2回 年 月 日						
	3回 年 月 日						

工事名	きゅう務員宿舎D棟 解体工事	縮尺	A1版：1/40 A3版：1/80	佐賀県競馬組合
図面名	【D棟】柱伏図	設計		1級建築士登録 第 号

図面番号 DAS-02

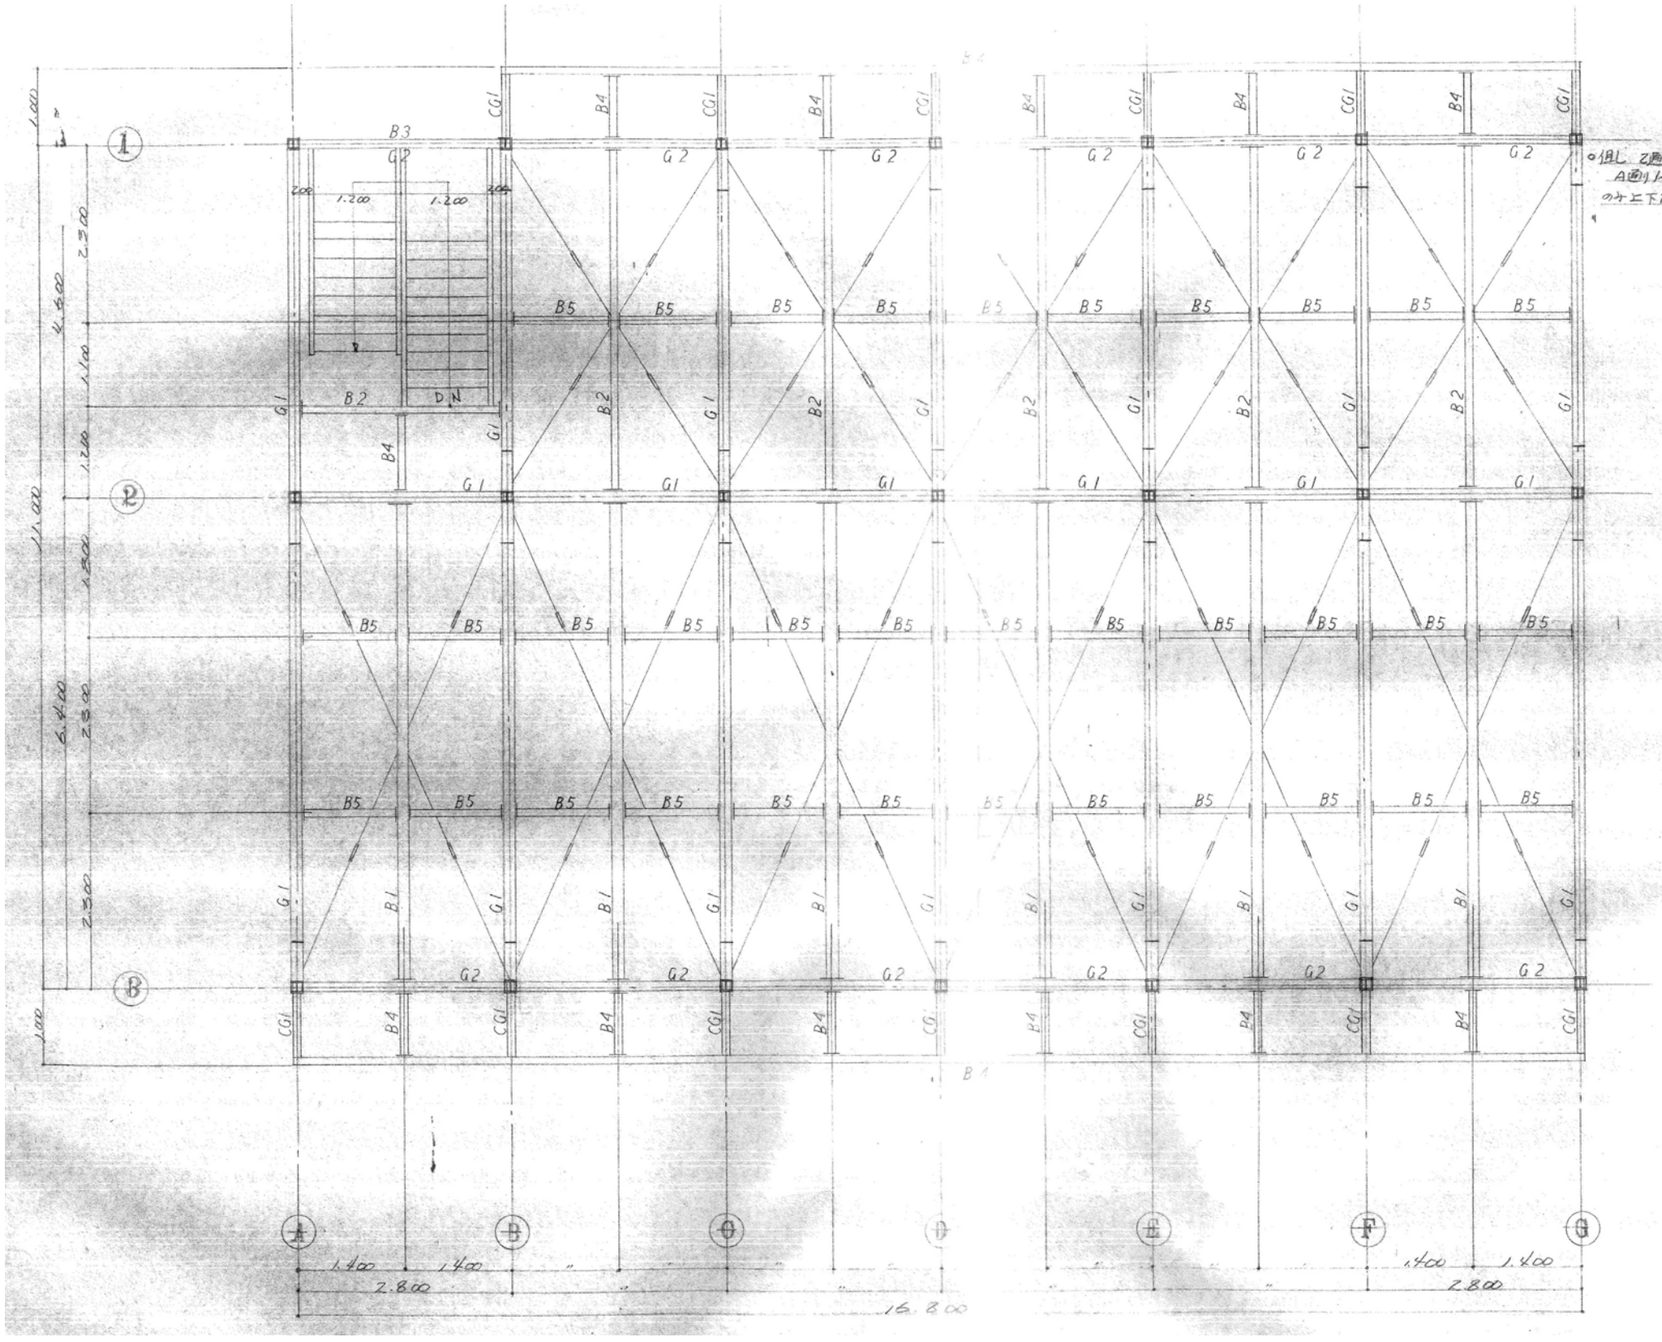

- 但し Z通り梁 A通りより2間東 の片上下Fg溶接

G1	H-300×150×6.5×9
Fg	2PL-6 HTB 4-M20
	上段 Fg は 溶接
Web	2PL-4.5 HTB 4-M20

G2	H-250×125×6×9
Fg	2PL-6 HTB 4-M20
	上段 Fg は 溶接
Web	2PL-4.5 HTB 3-M20

CG1	H 100×100×5×7
	溶接

B1	H-298×149×5.5×8
GPL	9
HTB	4-M16

B2	H-200×100×5.5×8
GPL	9
HTB	3-M16

B3	H 250×125×6×9
GPL	9
HTB	3-M16

B4	□-100×100×2.3
	2PL-4.5
BN	2-13φ

B5	2C-100×50×20×2.3
GPL	6
BN	2-13φ


2階床	デッキ PL V.t=1.2

全撤去

設計変更年月日							
1回 年 月 日							
2回 年 月 日							
3回 年 月 日							

工事名	きゅう務員宿舎D棟 解体工事	縮尺	A1版：1/40 A3版：1/80	佐賀県競馬組合
図面名	【D棟】梁伏図	設計		1級建築士登録 第 号

図面番号 DAS-03

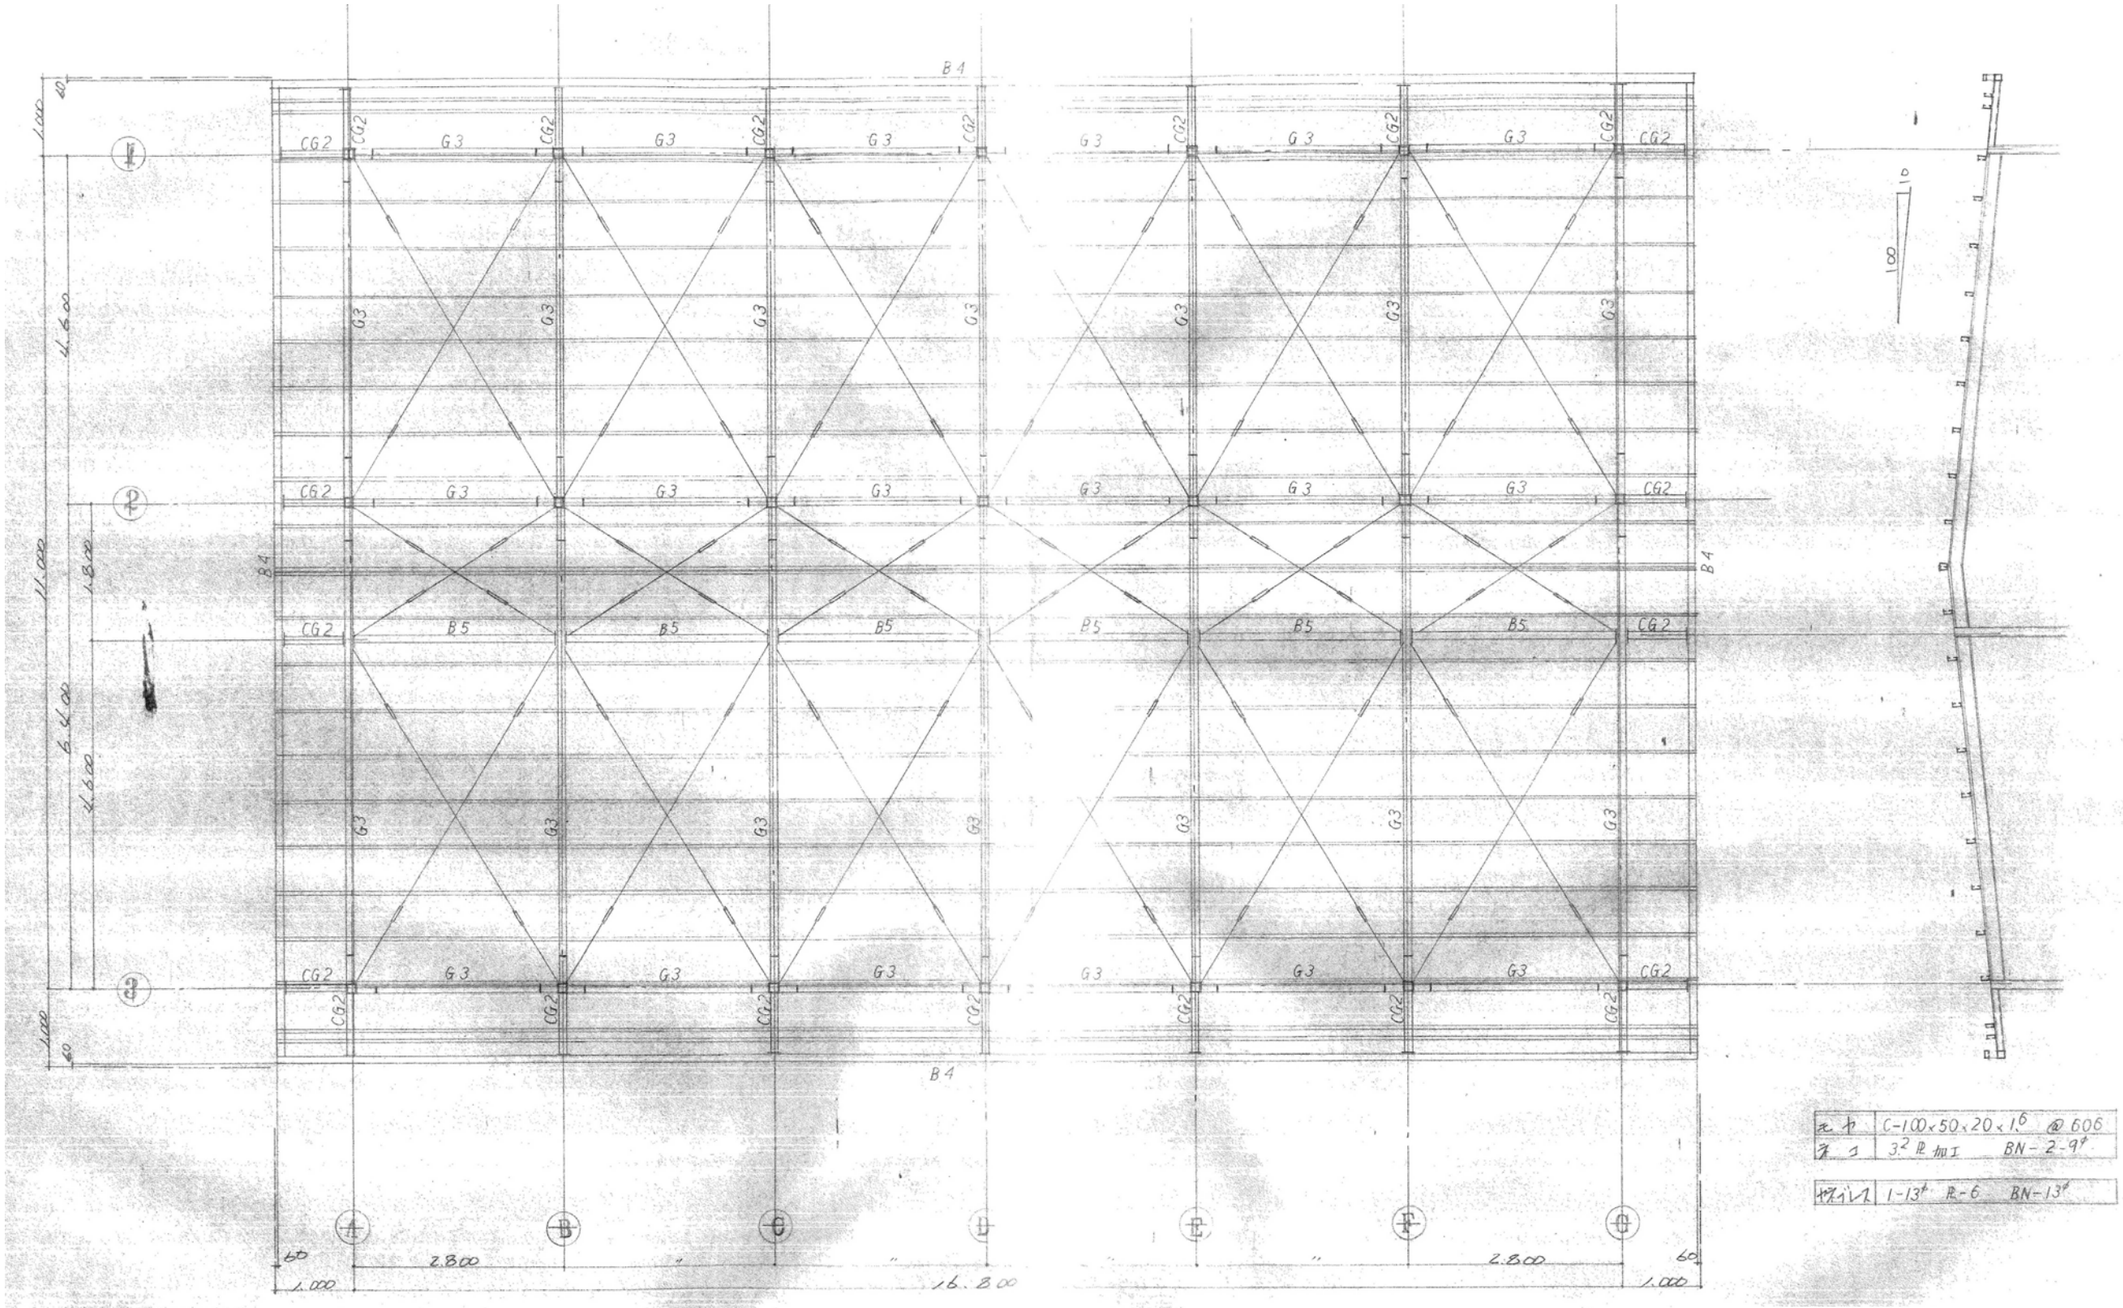

母ヤ	C-100×50×20×1.6 @606
子ゴ	3² R加工 BN-2-9φ
ヤゲン	1-13φ R-6 BN-13φ

G3	H 200×100×5.5×8
Fg	R-9 HTB 4-M20
Web	2R-4.5 HTB 2-M20

CG2	□-100×100×3.2
	溝 材

B4	□-100×100×2.3
	2R-4.5
BN	2-13φ


B5	2C-100×50×20×2.3
GR	6
BN	2-13φ

全撤去

設計変更年月日							
1回 年 月 日							
2回 年 月 日							
3回 年 月 日							

工事名	きゅう務員宿舎D棟 解体工事	縮尺	A1版：1/40 A3版：1/80	佐賀県競馬組合
図面名	【D棟】小屋伏図	設計		1級建築士登録 第 号

図面番号 DAS-04

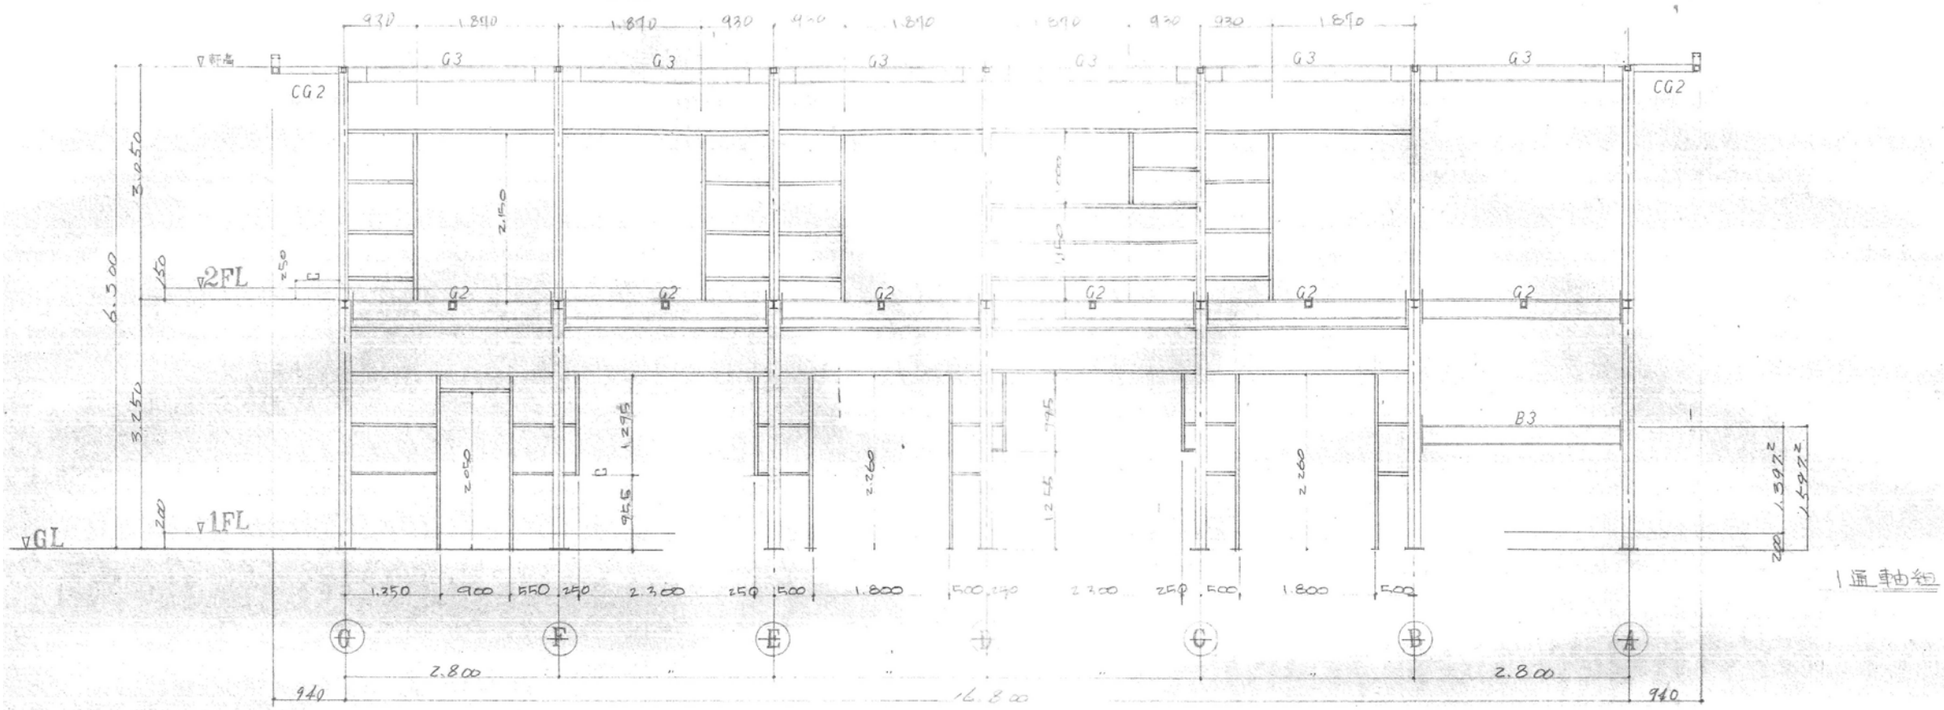


	設計変更年月日						
	1回　年　月　日						
	2回　年　月　日						
	3回　年　月　日						


工事名	きゅう務員宿舎Ｄ棟 解体工事	縮尺	A1版：1/40 A3版：1/80
図面名	【Ｄ棟】軸組図（１）	設計	


佐賀県競馬組合


１級建築士登録　第　　号

図面番号 DAS-05

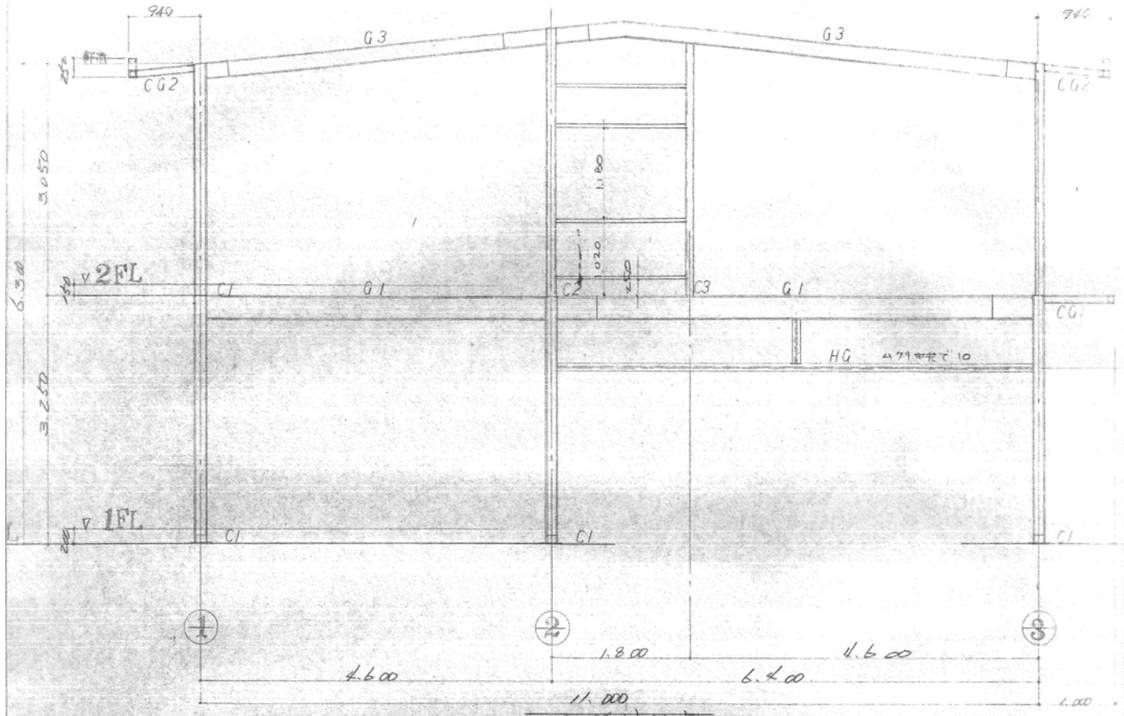

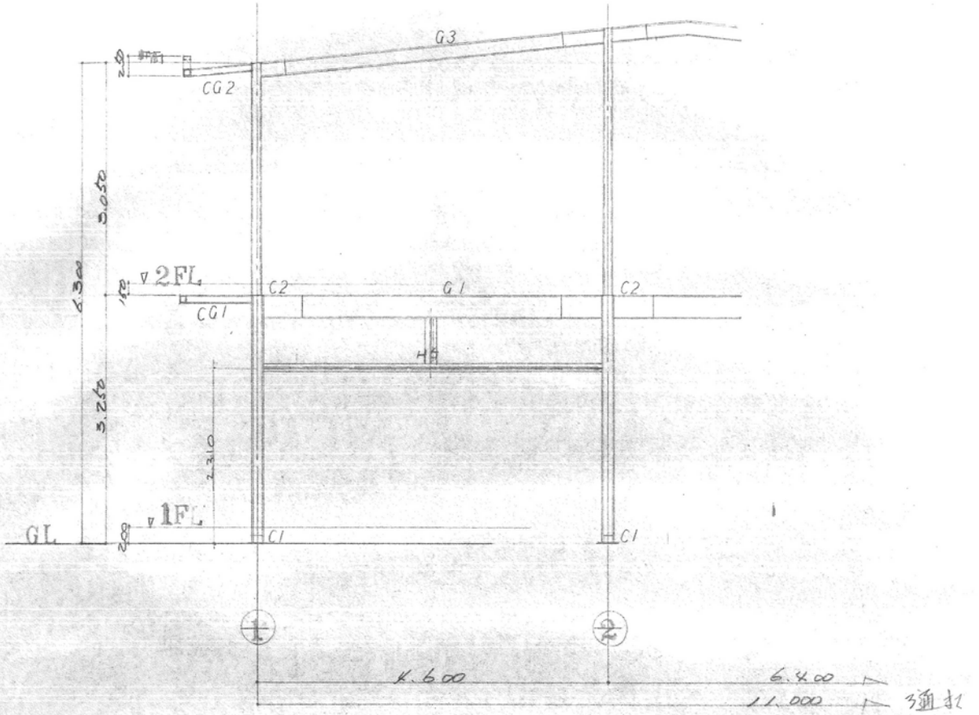

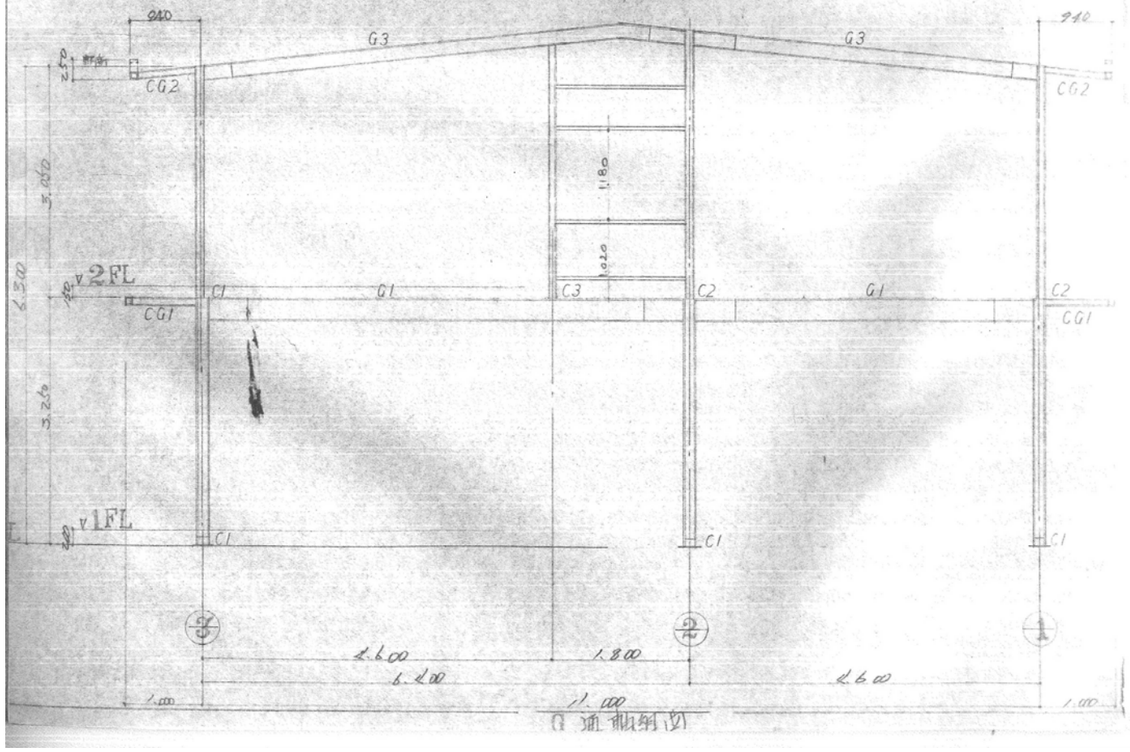


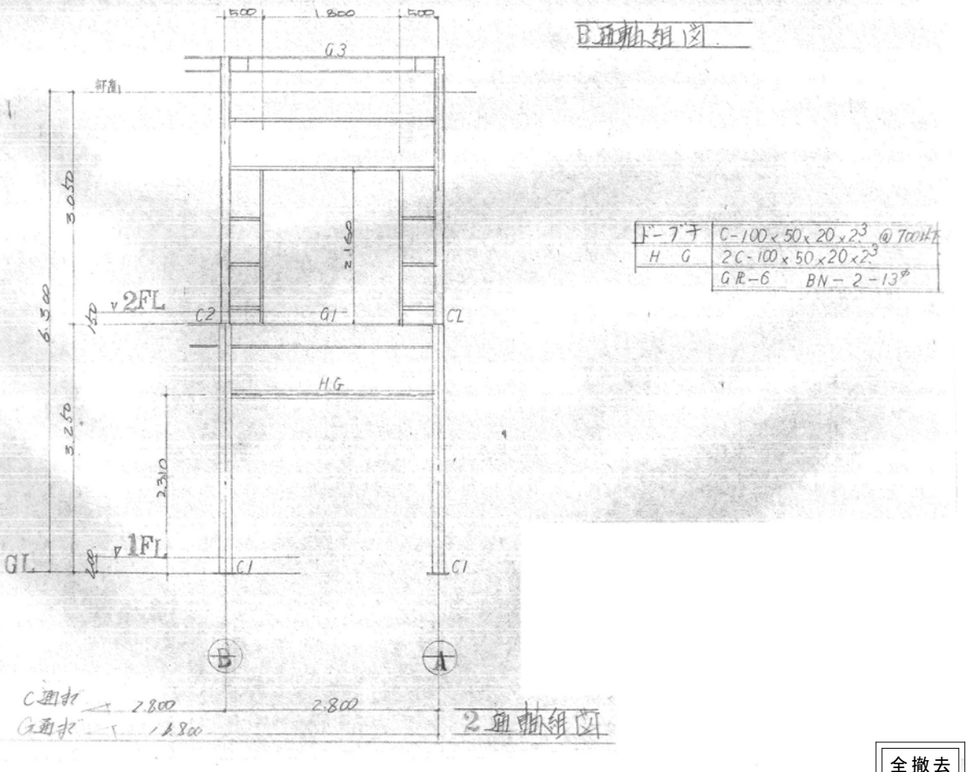


ドーブナ	C-100×50×20×2.3 @700ピッチ
H G	2C-100×50×20×2.3
	GR-6 BN-2-13φ

全撤去


設計変更年月日							工事名	きゅう務員宿舎Ｄ棟 解体工事	縮尺	A1版：1/40 A3版：1/80	佐賀県競馬組合	図面番号 DAS-06
1回 年 月 日							図面名	【Ｄ棟】軸組図（２）	設計		１級建築士登録 第 号	
2回 年 月 日												
3回 年 月 日												

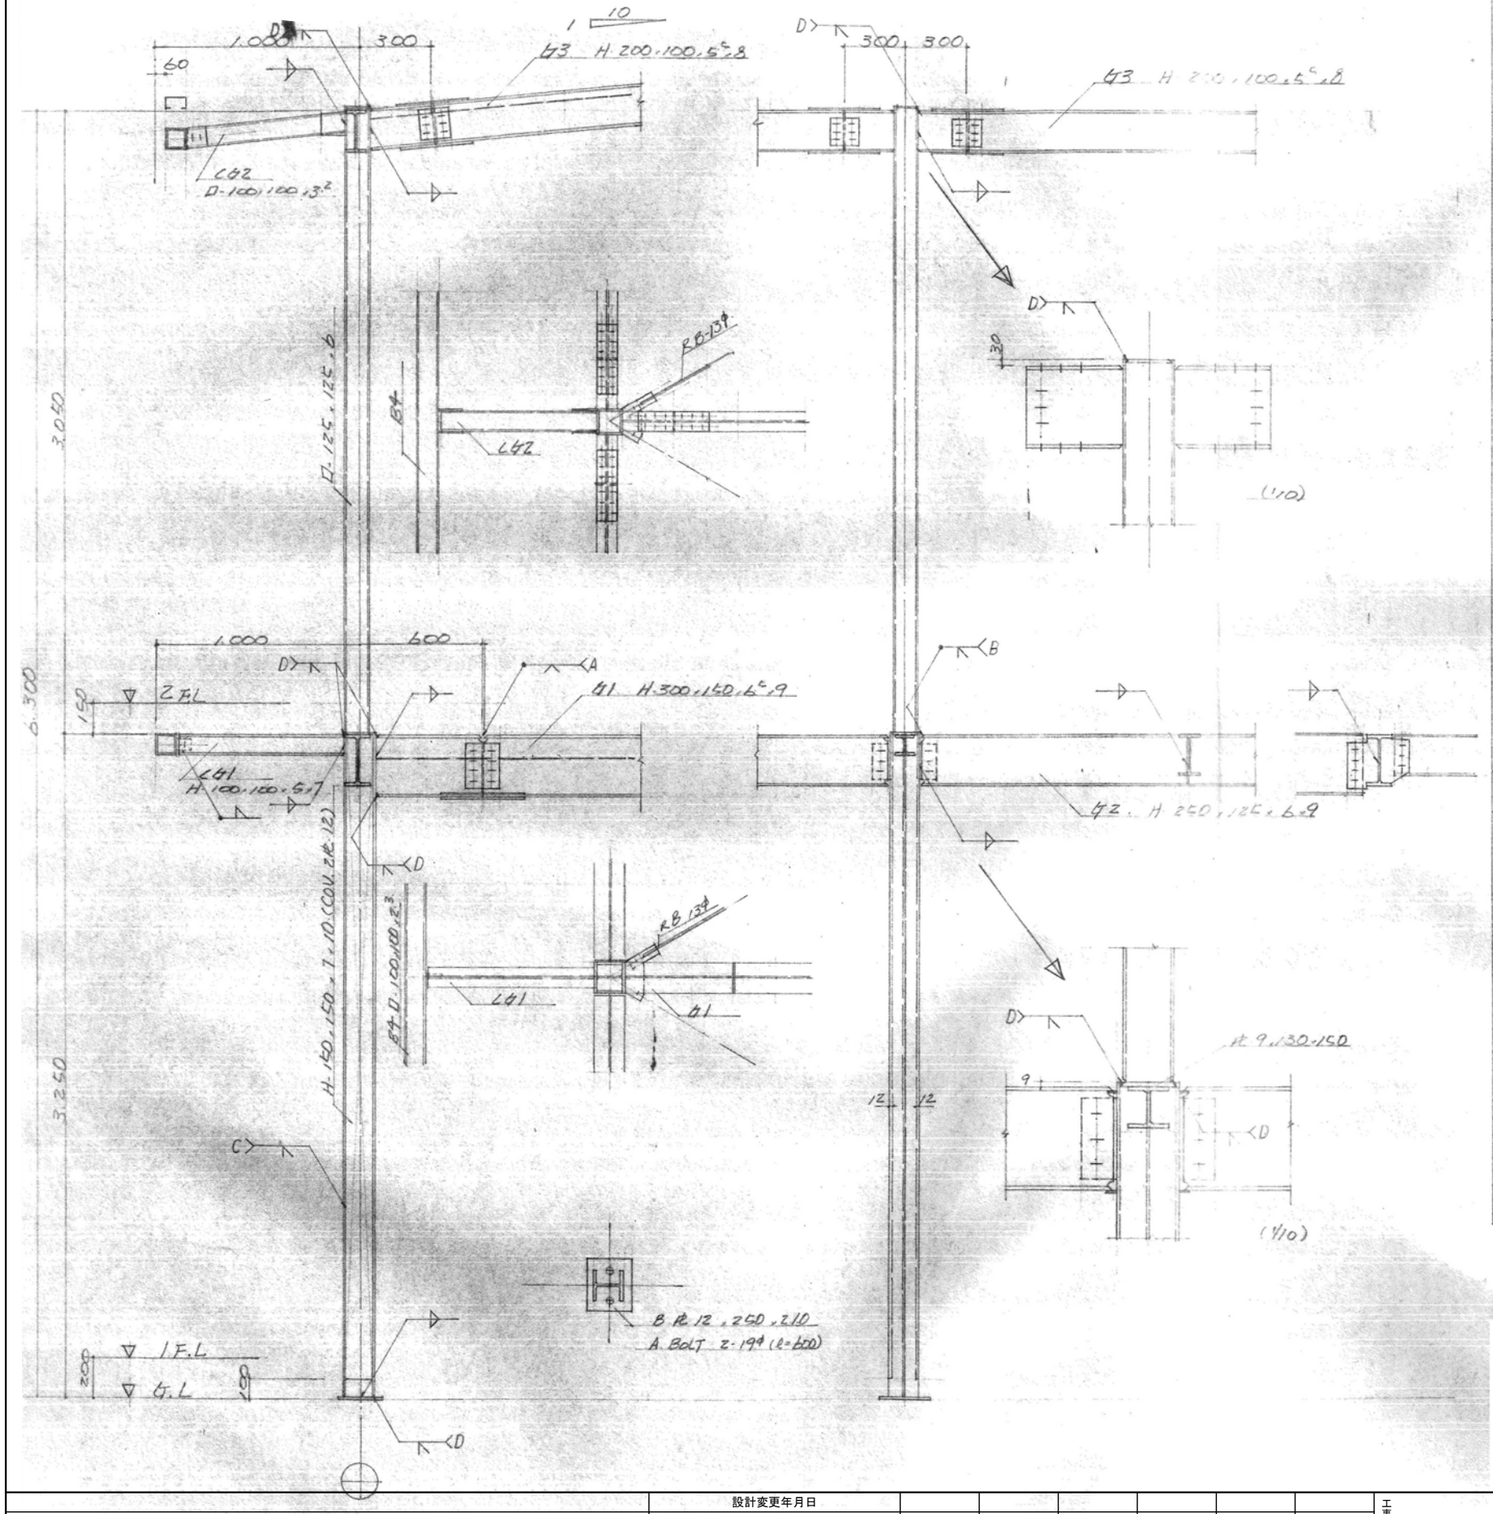

A　G1 上フランジ

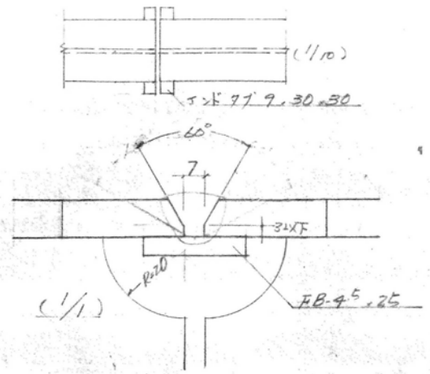


B　G1 桁行梁

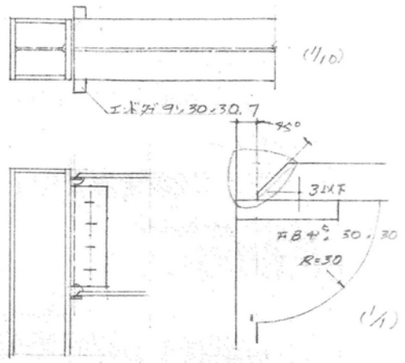


B1　G2 梁

G1 梁(B)に準ずる。


C　柱 COV. PL

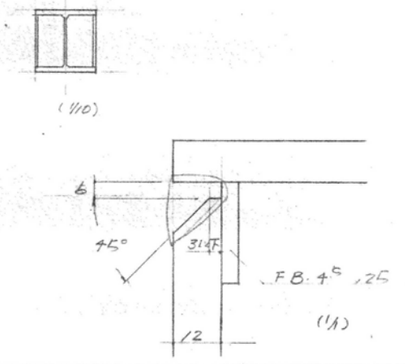

D　突合せ　レ型

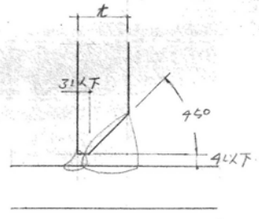

すみ肉

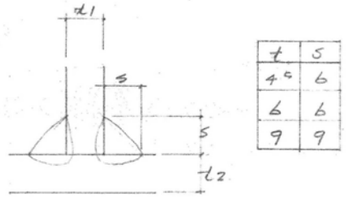

t	s
4⁵	6
6	6
9	9

t は板厚のうすいほうとする。

全撤去

設計変更年月日							
1回　年　月　日							
2回　年　月　日							
3回　年　月　日							


工事名	きゅう務員宿舎D棟 解体工事	縮尺	A1版：1/15 A3版：1/30
図面名	【D棟】架構図・溶接基準図	設計	

佐賀県競馬組合


1級建築士登録　第　　号

図面番号 DAS-07


G1　H-300×150×6.5×9

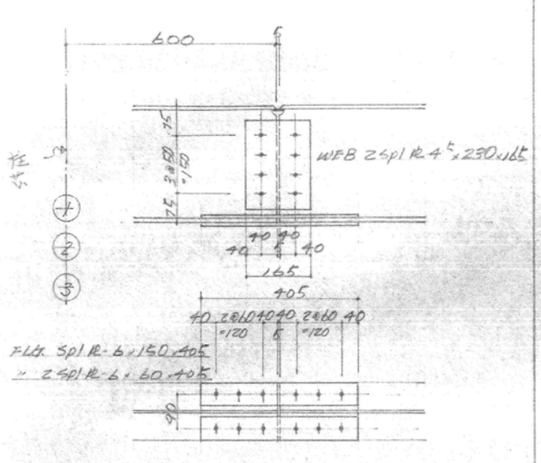


G1　H-300×150×6.5×9

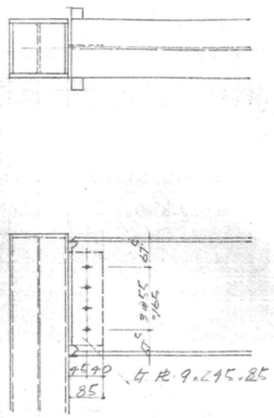


G2　H-250×125×6×9

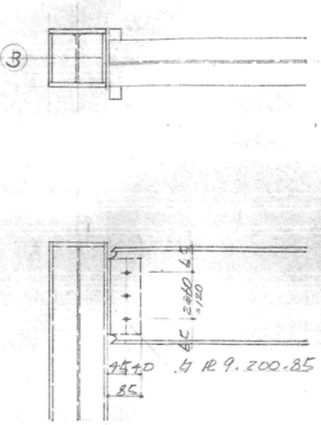


G3　H-200×100×5.5×8

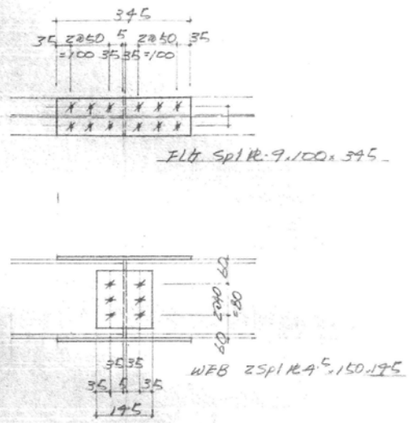


B1　H-298×149×5.5×8

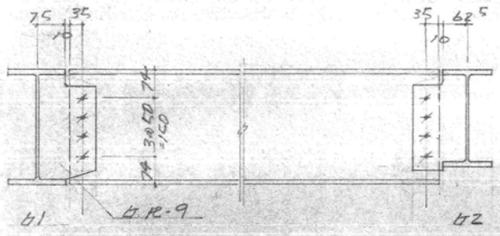


B2　H-200×100×5.5×8

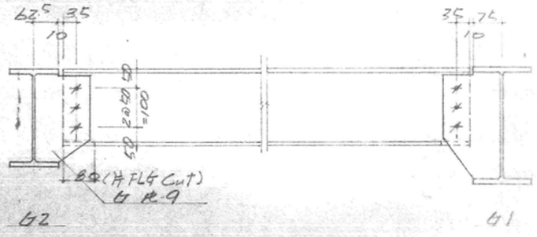


B3　H-250×125×6×9

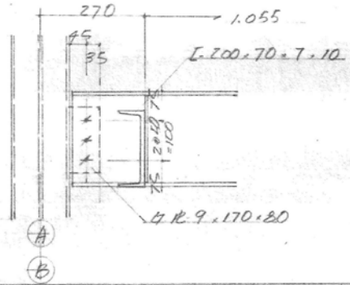


B4　□-100×100×2.3

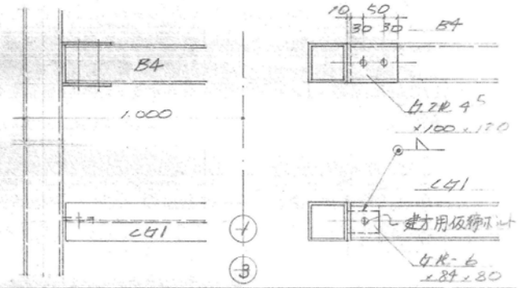


B4　□-100×100×2.3

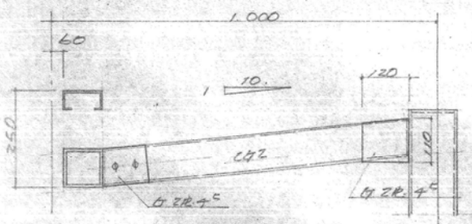


B5　ZC-100×50×20×2.3

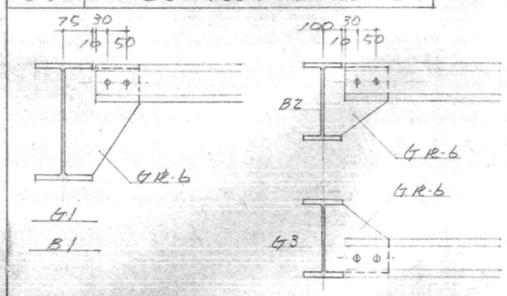


H4　ZC-100×50×20×2.3

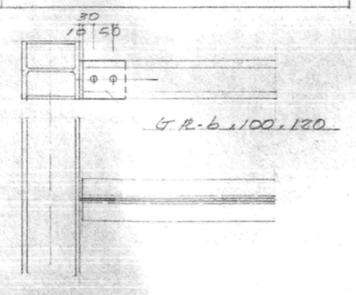


C3　□-100×100×3.2

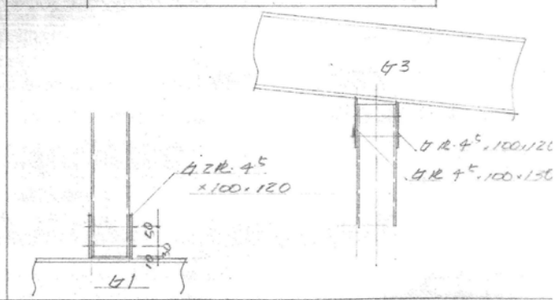


ブレス　RB-13φ

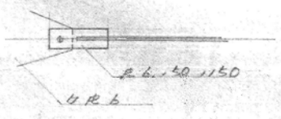

母屋　C-100×50×20×1.6

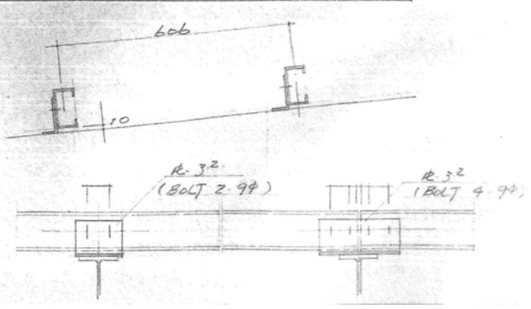

胴縁　C-100×50×20×2.3

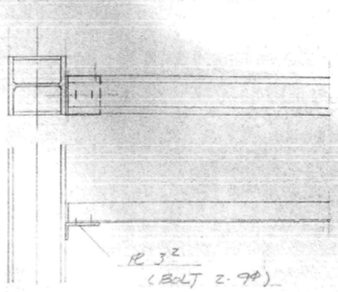


主な使用ボルト

- M20 (HTB) F10T
- M16 (〃) 〃
- M13 (BN)


全撤去

設計変更年月日								工事名	きゅう務員宿舎D棟 解体工事	縮尺	A1版：1/7.5 A3版：1/15	佐賀県競馬組合	図面番号 DAS-08
1回　年　月　日								図面名	【D棟】仕口詳細図	設計		1級建築士登録　第　　号	
2回　年　月　日													
3回　年　月　日													

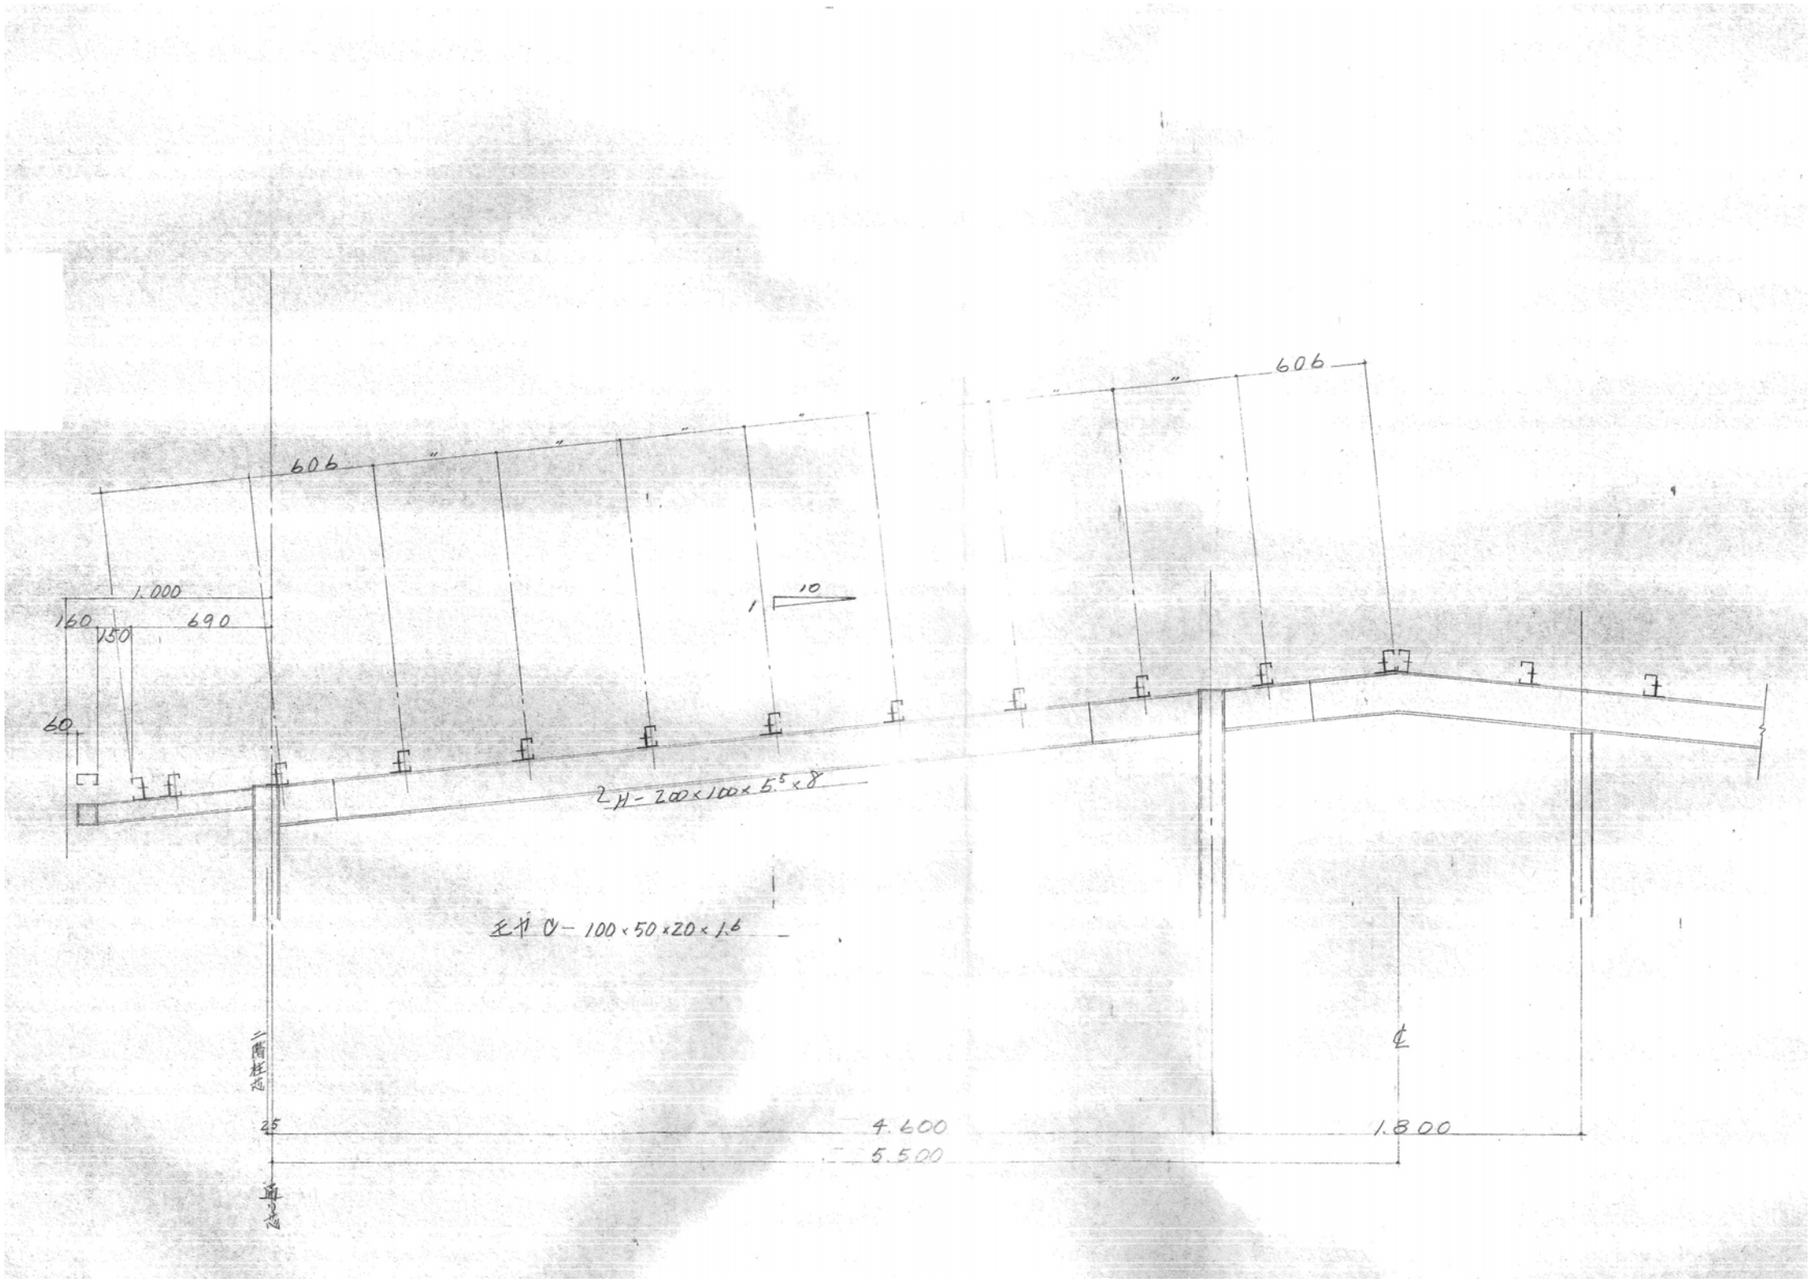


全撤去


	設計変更年月日							工事名	きゅう務員宿舎Ｄ棟 解体工事	縮尺	A1版：1/15 A3版：1/30	佐賀県競馬組合	図面番号
	1回　年　月　日												
	2回　年　月　日							図面名	【Ｄ棟】母屋詳細図	設計		1級建築士登録　第　　号	DAS-09
	3回　年　月　日												

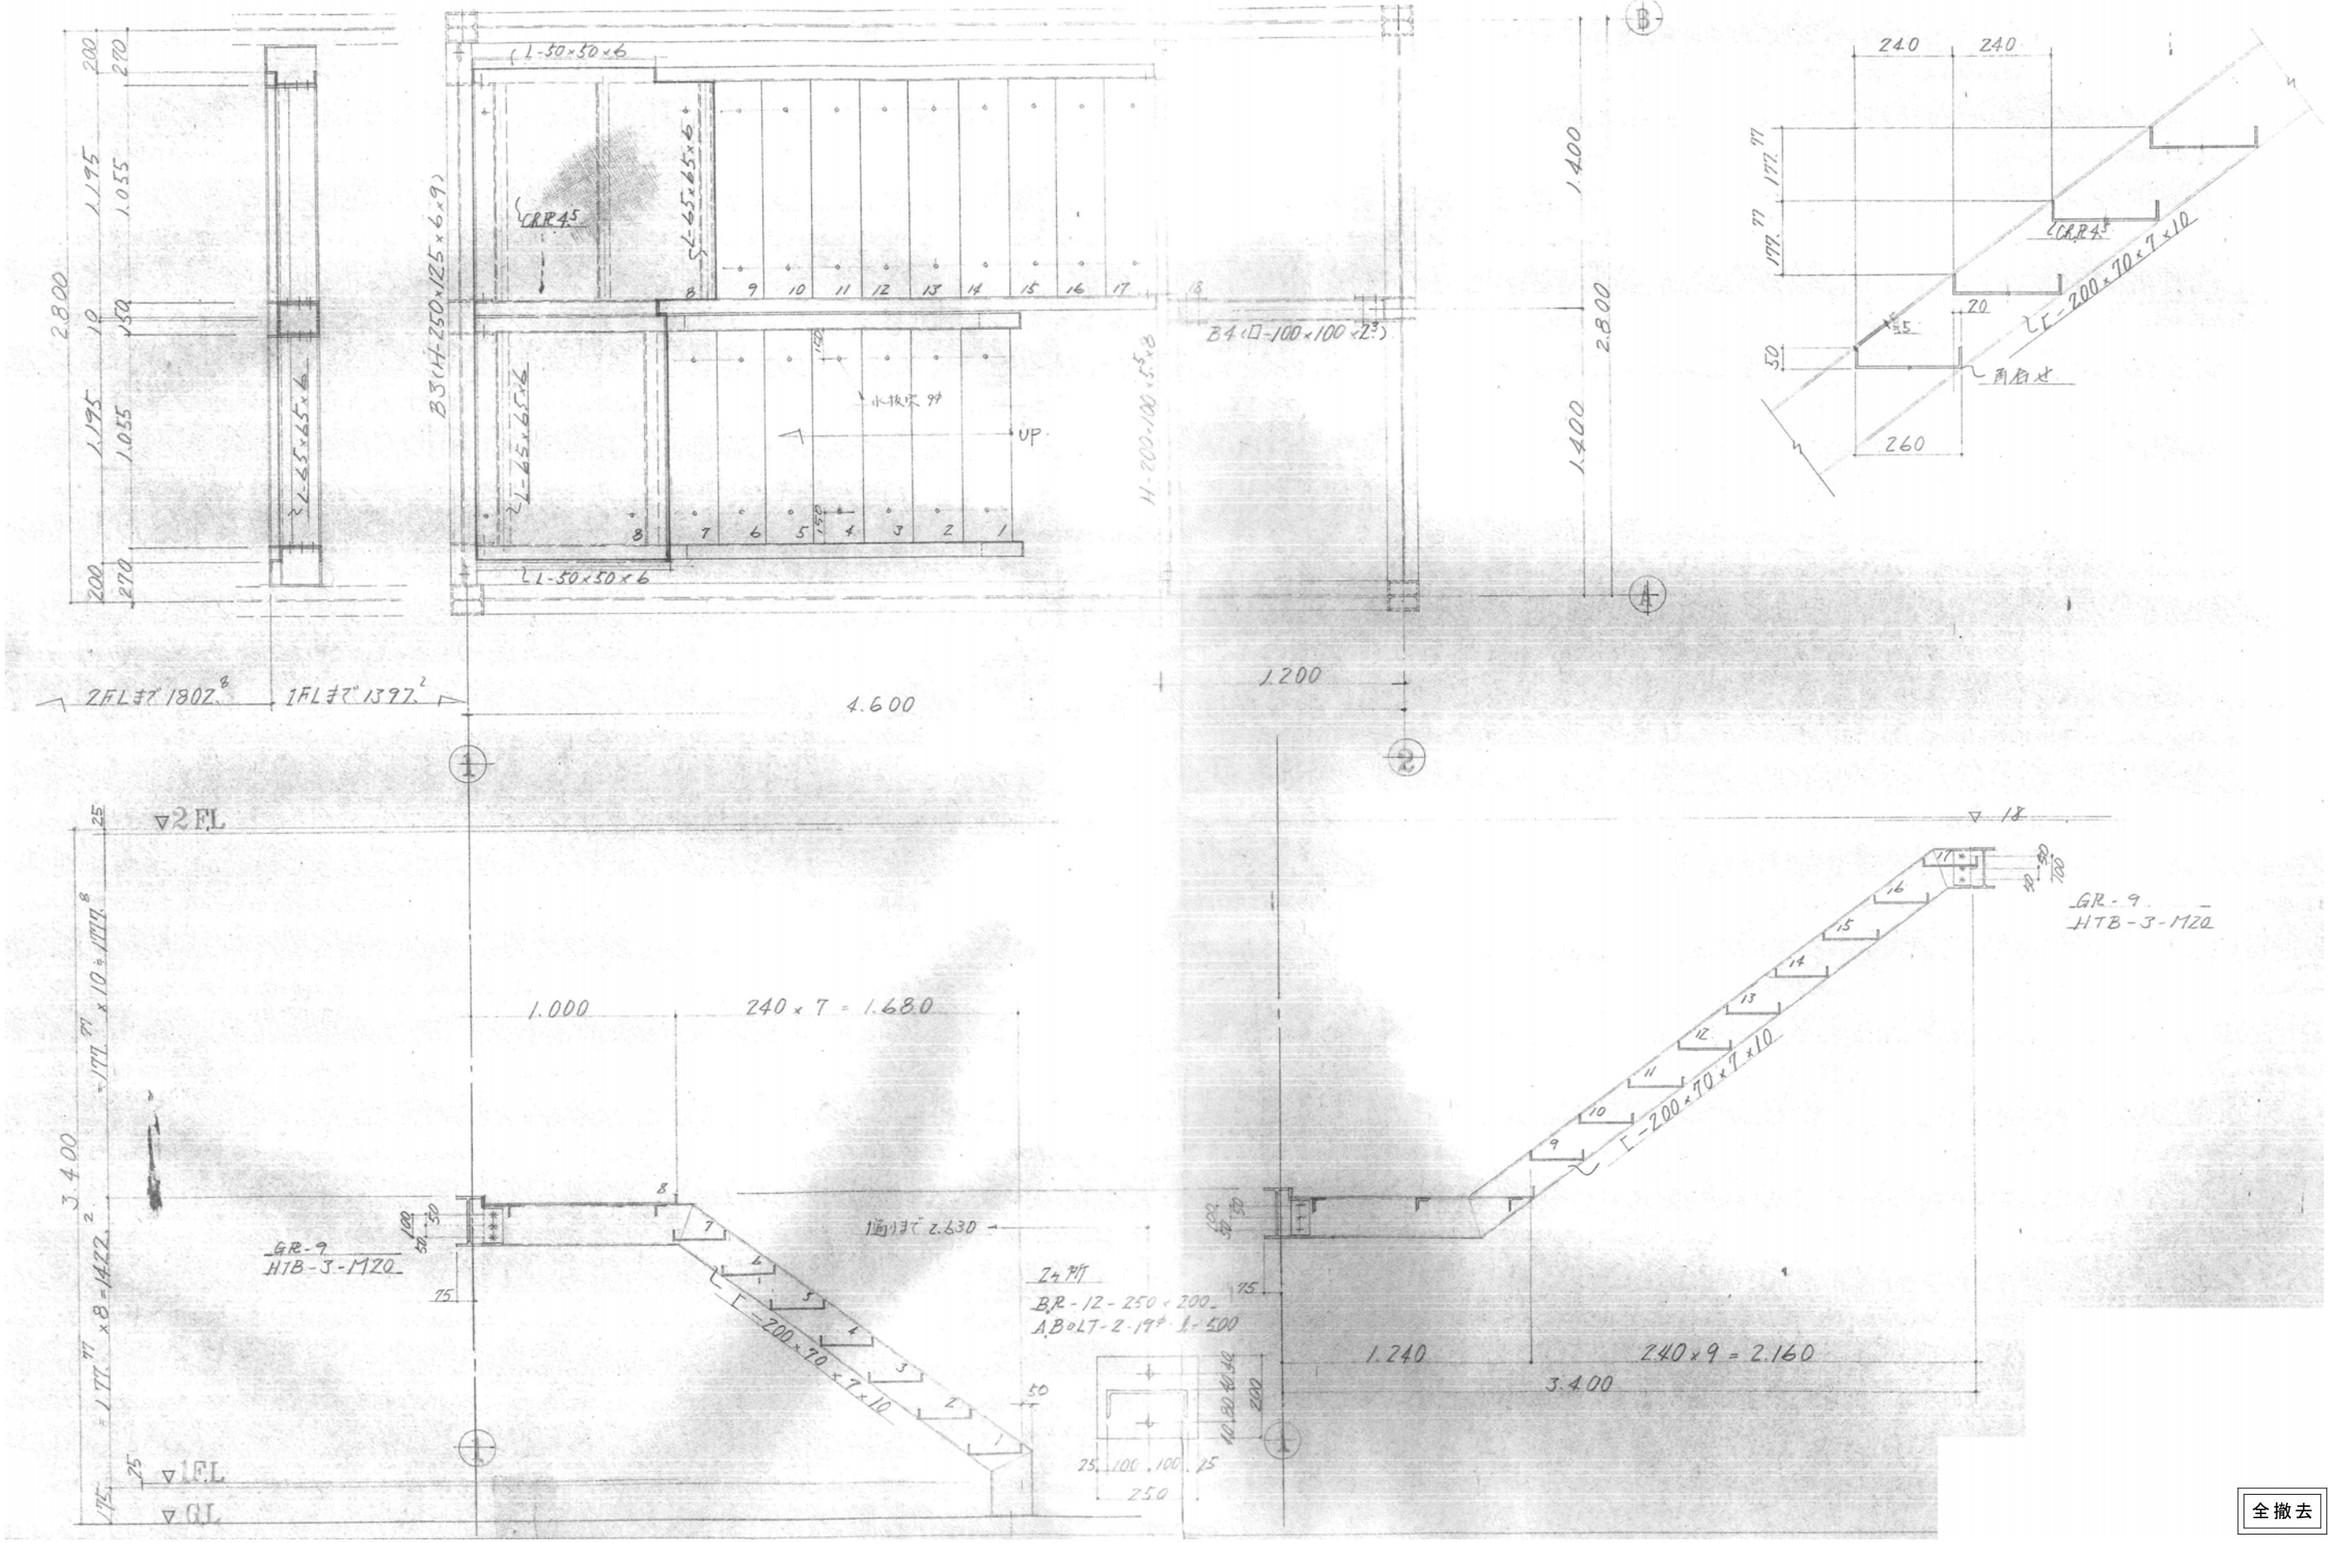

	設計変更年月日							工事名	きゅう務員宿舎D棟 解体工事	縮尺	A1版：1/15 A3版：1/30	佐賀県競馬組合	図面番号
	1回 年 月 日												DAS-10
	2回 年 月 日							図面名	【D棟】階段詳細図	設計		1級建築士登録 第 号	
	3回 年 月 日												

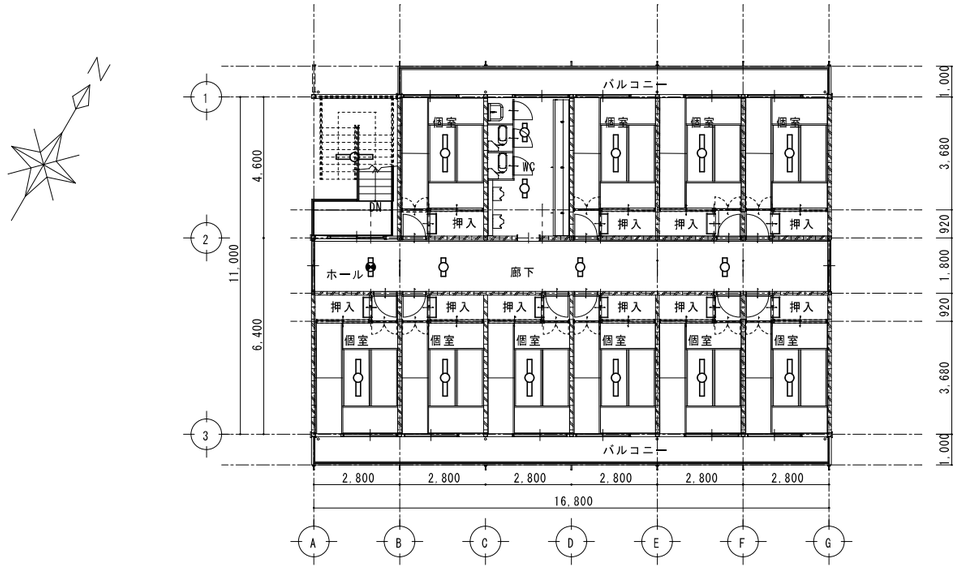


2F平面図 1/100

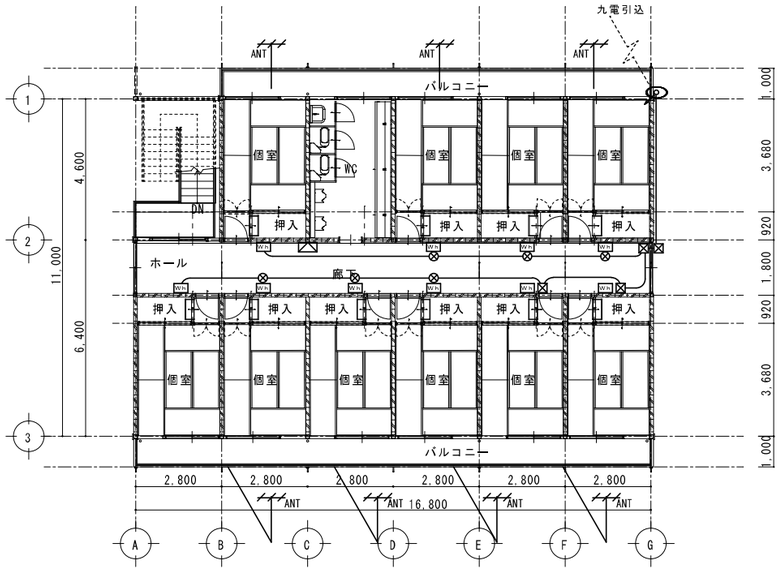


2F平面図 1/100

凡例

記号	名称・規格	備考
INS	引込盤(屋外壁掛型) ELB3P100A*1、MCB3P50A*3 MCB2P20A*12	
S	動力盤(樹脂) MCB3P50A*2	
	電灯盤(樹脂) ELB3P30A*1、MCB2P20A*6	
	自販機分電盤(樹脂) ELB3P50A*1、MCB2P20A*6	
	井戸ﾎﾟﾝﾌﾟ盤	
	照明器具FL20W-1(直付)	
	照明器具FL40W-1(直付)	
	照明器具FL10W-1(直付誘導灯)	
	TV機器収納函	
ANT	UHFｱﾝﾃﾅ	
	非常警報(複合型)	

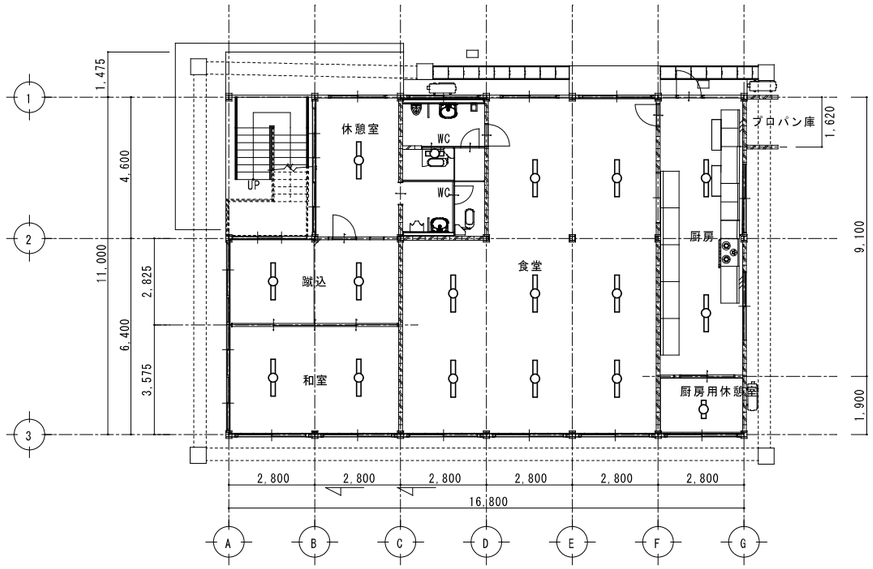

1F平面図 1/100

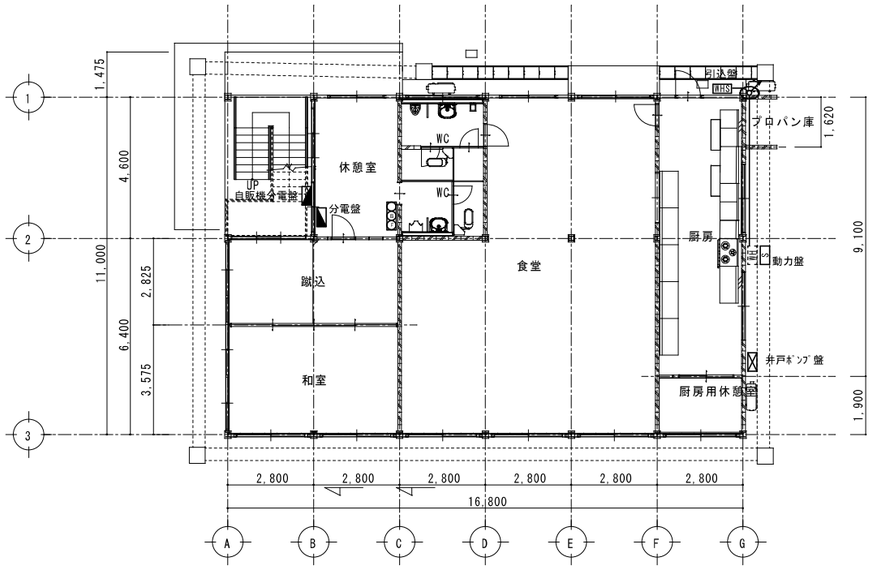

1F平面図 1/100

全撤去


設計変更年月日							
1回 年 月 日							
2回 年 月 日							
3回 年 月 日							

工事名	きゅう務員宿舎D棟 解体工事	縮尺	A1版：1/100 A3版：1/200
図面名	【D棟】電気設備図	設計	

佐賀県競馬組合

1級建築士登録 第 号

図面番号 DE-01

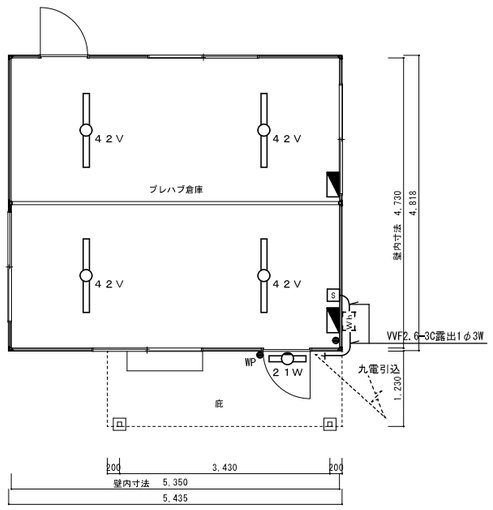


プレハブ倉庫平面図 1/50

プレハブ倉庫

凡例　全数撤去処分

記号	名称・規格	数量
【WH】	九電ﾒｰﾀｰ	1
S	電灯盤(木板)　ELB3P30A*1、MCB2P20A*1	1
	電灯盤(樹脂)　ELB2P20A*1、MCB2P20A*2	1
42V	照明器具FL40W-2(直付)	4
21W	照明器具FL20W-1(壁付)	1
	埋込ｽｲｯﾁ1P15A*1(樹脂)	1
WP	埋込ｽｲｯﾁ1P15A*1(防水)	1

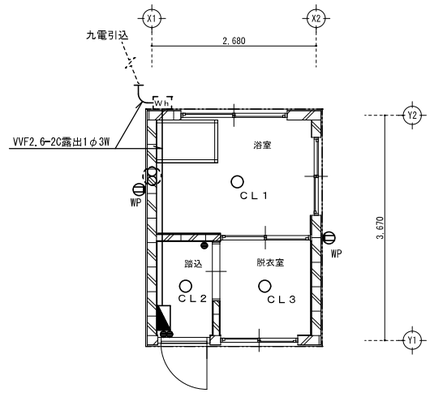

浴室平面図 1/50

浴室

凡例　全数撤去処分

記号	名称・規格	数量
【WH】	九電ﾒｰﾀｰ	1
	電灯盤(樹脂)　ELB2P20A*1、MCB2P20A*2	1
CL1	照明器具ＩL60W-1(直付)	1
CL2	照明器具ＩL100W-1(直付)	1
CL3	照明器具FCL30W-1(直付)	1
	埋込ｽｲｯﾁ1P15A*1(樹脂)	1
	埋込ｽｲｯﾁ1P15A*2(樹脂)	1
WP	埋込ｺﾝｾﾝﾄ2P15A*2(防水)	2

	設計変更年月日
	１回　年　月　日
	２回　年　月　日
	３回　年　月　日

１級建築士　内田　要
大臣登録　第１８９２９４号
株式会社渋江建築設計事務所
佐賀市多布施四丁目３番５０号
TEL 0952-24-7211

工事名　きゅう務員宿舎Ｄ棟解体工事

図面名　【プレハブ倉庫・浴室】電気設備図

縮尺　A1版 1/50　A3版 1/100

設計　年　月　日

佐賀県競馬組合

１級建築士登録　第　号

図面番号　DE- 02

量水器25A撤去

埋設給水管切断ﾌﾟﾗｸﾞ止め25A

埋設給水管切断ﾌﾟﾗｸﾞ止め20A

量水器20A撤去

吹付タイル
モルタル
メタルラス
鉄筋Φ9　t=35

（WC・厨房・他）　撤去器具表		
（WC）	和風便器　ﾀﾝｸ式	2組
（WC）	小便器　壁掛けｽﾄｰﾙ小形	1組
（WC）	小便器　壁掛け小形	1組
（WC）	洗面器　中形	2組
（WC外）	手洗器	1組
（厨房）	水栓・湯栓・ガス栓　配管共	7個
（厨房）	ｶﾞｽ瞬間湯沸器　5号	1台
（ﾌﾟﾛﾊﾟﾝ庫）	ｶﾞｽ集合装置	1組
金具・水栓・ｶﾞｽ栓は配管撤去時に撤去　一式		
量水器は市水道管理者に返却すること		

細線点線の配管は埋設管を示す（そのまま残置）
太線の配管は露出管を示す（撤去を行う）

休憩室

食堂

厨房

ﾌﾟﾛﾊﾟﾝ庫

UP

蹴込

和室

厨房用休憩室

細線点線の配管は埋設管を示す（そのまま残置）
太線の配管は露出管を示す（撤去を行う）

※　機械設備項目で露出の器具機器は撤去処分を行う。
※　屋外地中配管及び建物埋設配管は残置とし、露出・ｲﾝﾍﾞｲ配管は撤去処分を行う。

全撤去

1F平面詳細図 1/30

設計変更年月日							
1回　年　月　日							
2回　年　月　日							
3回　年　月　日							

工事名	きゅう務員宿舎Ｄ棟 解体工事	縮尺	A1版：1/30 A3版：1/60
図面名	【Ｄ棟】（撤去：衛生設備）１階平面詳細図・撤去器具表	設計	


佐賀県競馬組合

１級建築士登録　第　　号

図面番号 DM-01

細線点線の配管は壁内管を示す（そのまま残置）

太線の配管は天井内配管を示す（撤去を行う）

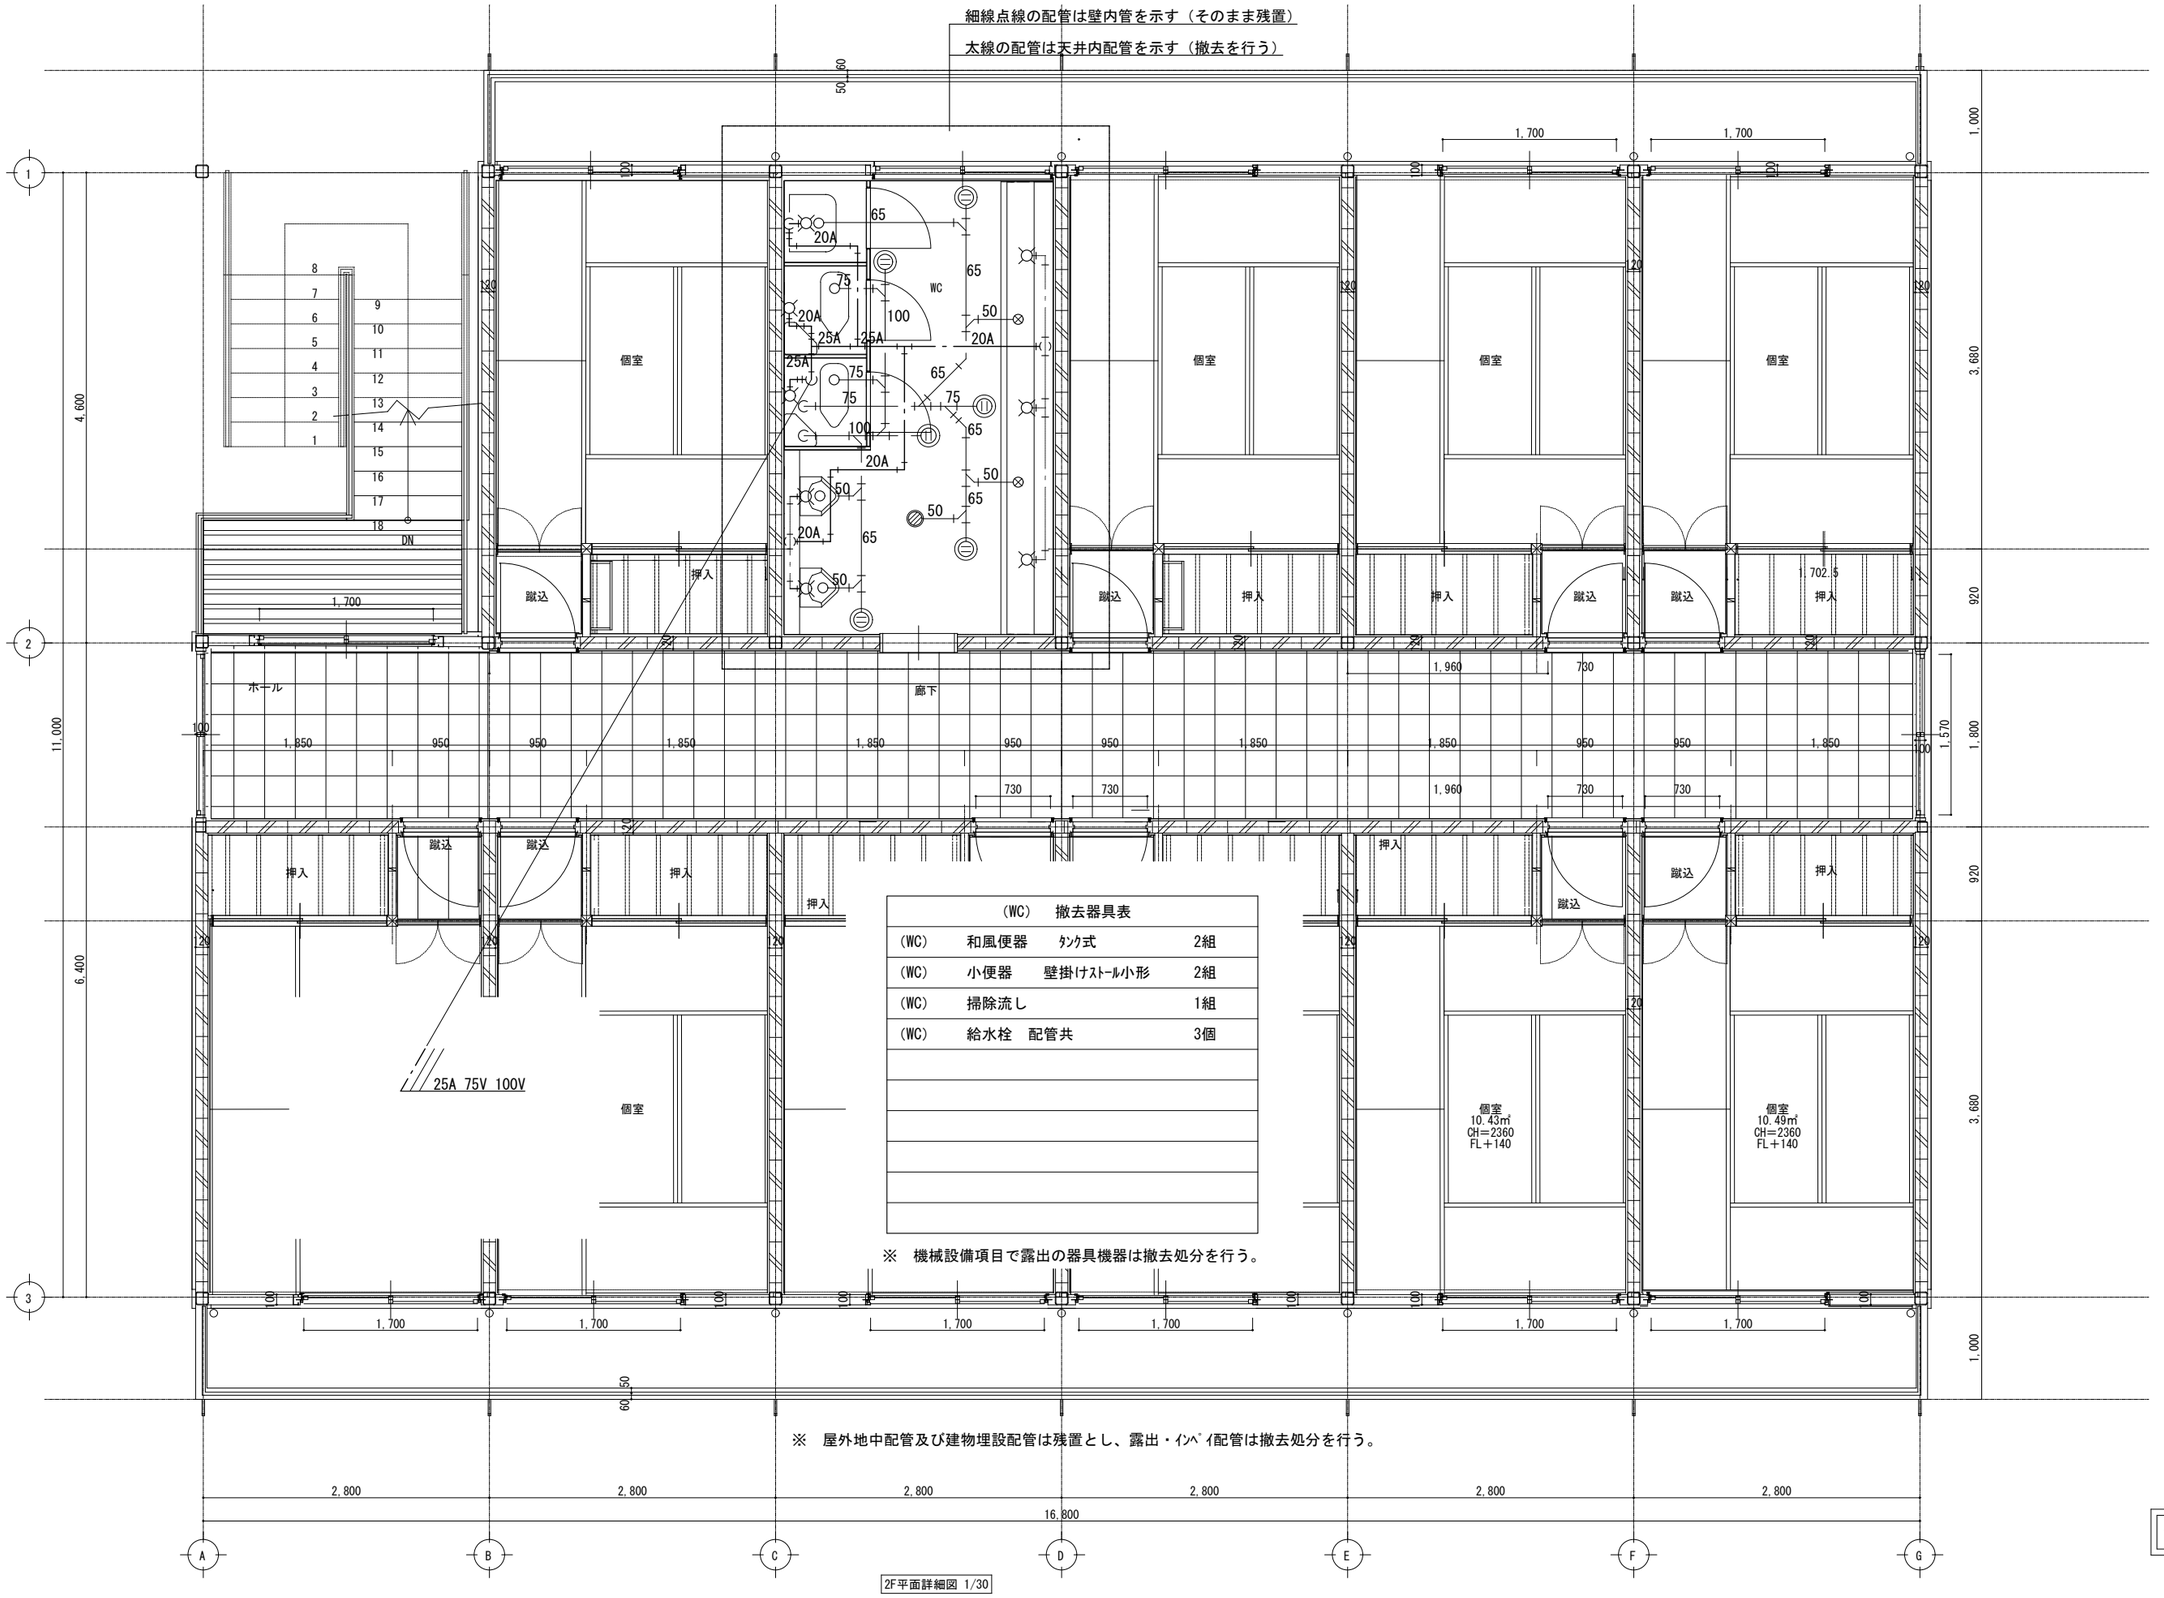

（WC） 撤去器具表		
（WC）	和風便器 ﾀﾝｸ式	2組
（WC）	小便器 壁掛けｽﾄｰﾙ小形	2組
（WC）	掃除流し	1組
（WC）	給水栓 配管共	3個

※ 機械設備項目で露出の器具機器は撤去処分を行う。

※ 屋外地中配管及び建物埋設配管は残置とし、露出・ｲﾝﾍﾞｲ配管は撤去処分を行う。

全撤去

2F平面詳細図 1/30


設計変更年月日						
1回 年 月 日						
2回 年 月 日						
3回 年 月 日						

工事名	きゅう務員宿舎Ｄ棟 解体工事	縮尺	A1版：1/30 A3版：1/60
図面名	【Ｄ棟】（撤去：衛生設備）２階平面詳細図・撤去器具表	設計	

佐賀県競馬組合

１級建築士登録 第 号

図面番号 DM-02

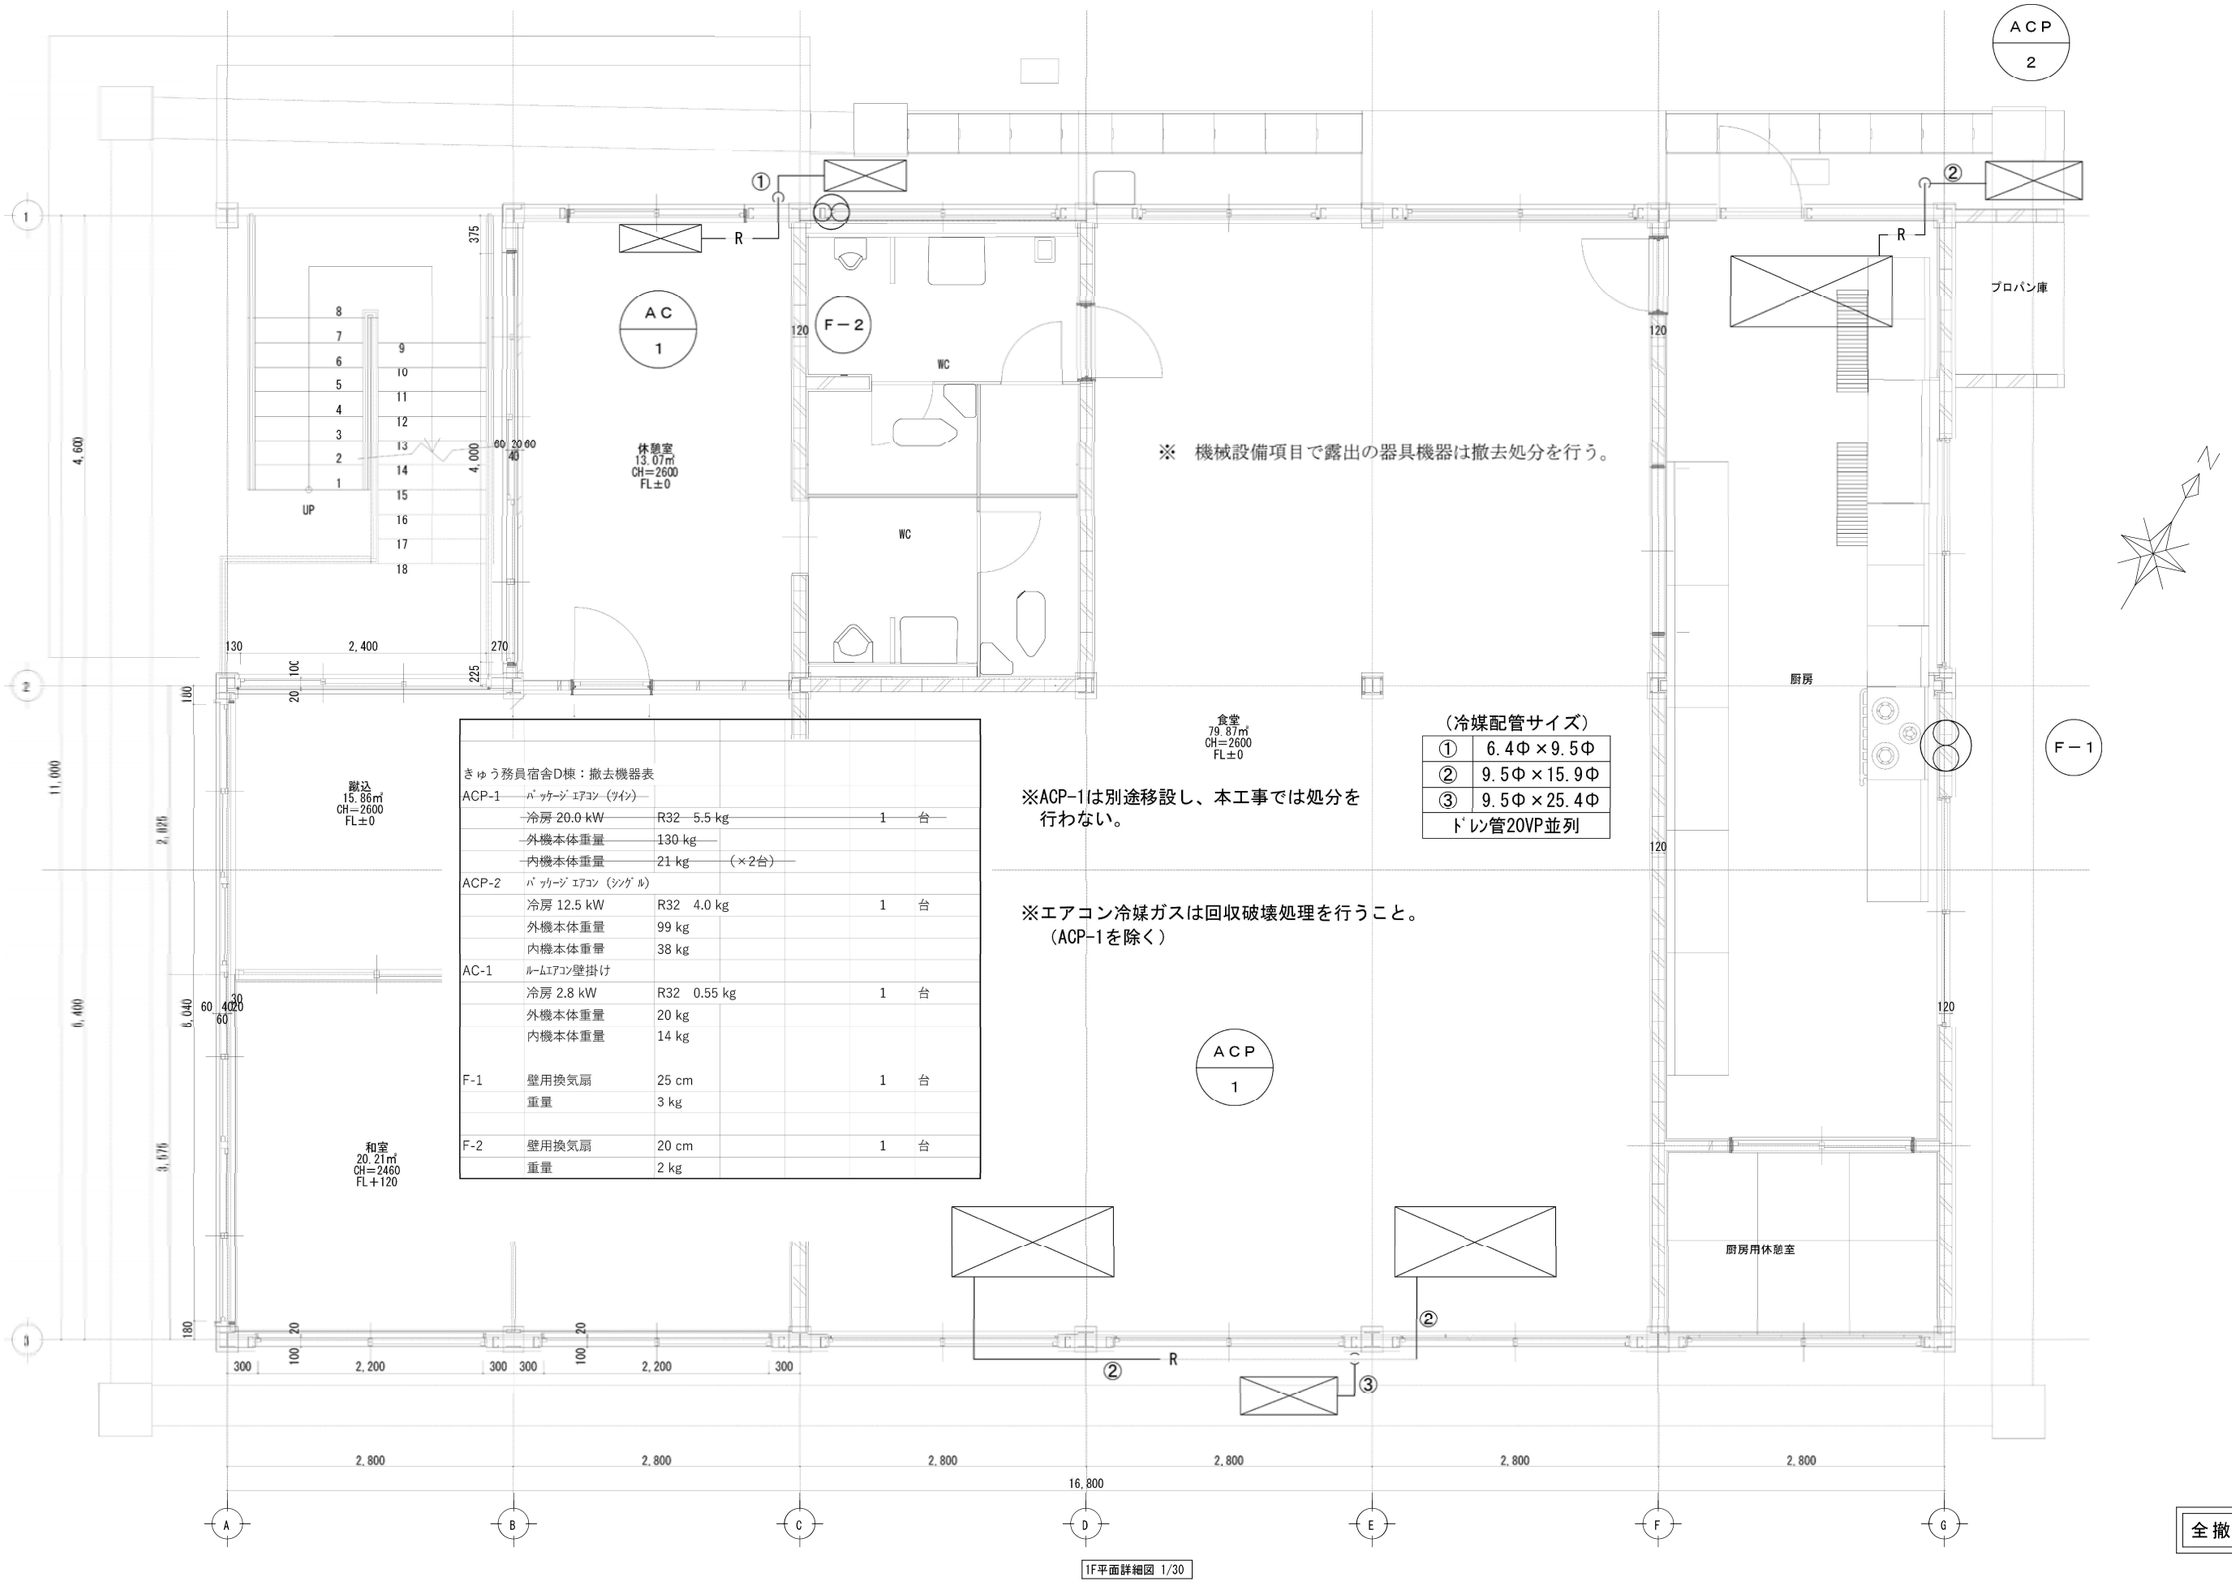

きゅう務員宿舎D棟：撤去機器表

ACP-1	ﾊﾟｯｹｰｼﾞ ｴｱｺﾝ（ｻｲﾝ）			
	冷房 20.0 kW	R32　5.5 kg	1	台
	外機本体重量	130 kg		
	内機本体重量	21 kg　（×2台）		
ACP-2	ﾊﾟｯｹｰｼﾞ ｴｱｺﾝ（ｼﾝｸﾞﾙ）			
	冷房 12.5 kW	R32　4.0 kg	1	台
	外機本体重量	99 kg		
	内機本体重量	38 kg		
AC-1	ﾙｰﾑｴｱｺﾝ壁掛け			
	冷房 2.8 kW	R32　0.55 kg	1	台
	外機本体重量	20 kg		
	内機本体重量	14 kg		
F-1	壁用換気扇	25 cm	1	台
	重量	3 kg		
F-2	壁用換気扇	20 cm	1	台
	重量	2 kg		

（冷媒配管サイズ）

①	6.4Φ×9.5Φ
②	9.5Φ×15.9Φ
③	9.5Φ×25.4Φ
ﾄﾞﾚﾝ管20VP並列	


設計変更年月日	
1回　年　月　日	
2回　年　月　日	
3回　年　月　日	

工事名	きゅう務員宿舎Ｄ棟 解体工事	縮尺	A1版：1/30 A3版：1/60
図面名	【Ｄ棟】（撤去：空調換気設備）１階平面詳細図・撤去機器表	設計	

佐賀県競馬組合

１級建築士登録　第　　号

図面番号 DM-03

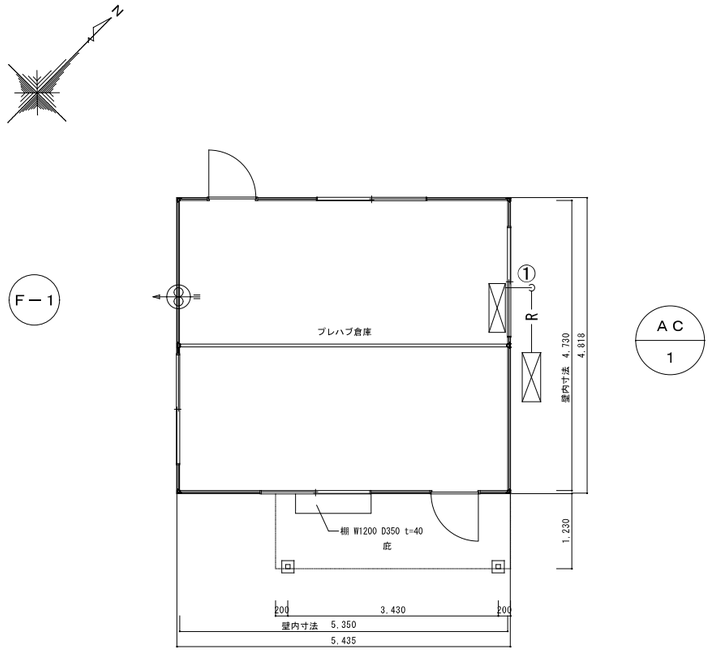


平面図

AC
1

撤去機器器具その他リスト			
（撤去工事）			
AC-1　ﾙｰﾑｴｱｺﾝ	壁掛形 冷房4.5kW（相当）	1	組
	R22　1.6kg		
	内機+外機＝重量55.5kg		
同上冷媒用被覆銅管	①6.4Φ×9.5Φ	1	式
F-1　壁用換気扇	20ｃｍ　重量2.5kg	1	台
※　冷媒ｶﾞｽは回収破壊処理を行うこと。			

	設計変更年月日				1級建築士　内田　要	工事名	きゅう務員宿舎Ｄ棟解体工事	縮尺 A1版 1/50 A3版 1/100	佐賀県競馬組合	図面番号 DM-04
	1回	年	月	日	大臣登録　第１８９２９４号					
	2回	年	月	日	株式会社渋江建築設計事務所					
	3回	年	月	日	佐賀市多布施四丁目３番５０号	図面名	【プレハブ倉庫撤去】機械：撤去平面図・撤去リスト表	設計 年 月 日	1級建築士登録　第　号	
					TEL 0952-24-7211					

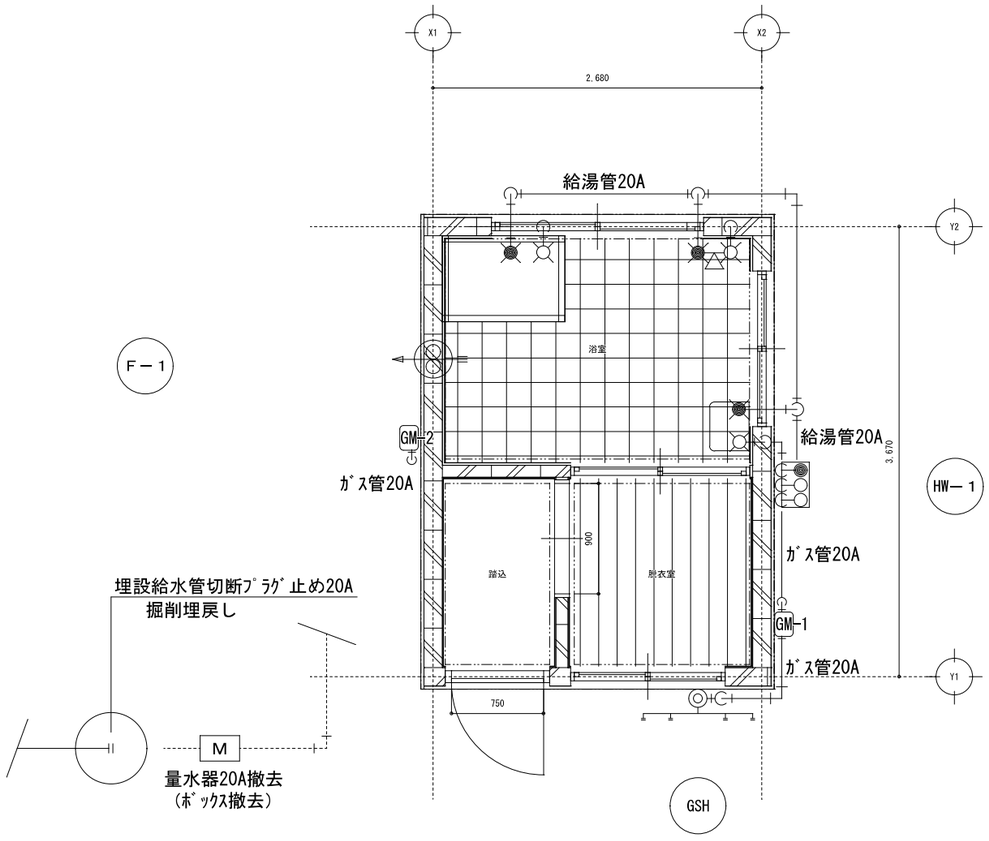

撤去機器器具その他リスト			
（撤去工事）			
HW-1　ｶﾞｽ給湯器	屋外壁掛形 16号	1	組
	重量20.0kg		
GM-1　ｶﾞｽﾒｰﾀｰ	4.0 m3/h 重量2.0kg	1	個
GM-2　ｶﾞｽﾒｰﾀｰ	1.6 m3/h 重量1.5kg	1	個
GSH　集合装置	4本立　重量20kg	1	組
F-1　壁用換気扇	20ｃｍ　重量2.5kg	1	台
手洗器	L-5　湯水栓陶器重量10kg	1	組
化粧鏡	450×600　重量3.0kg	1	枚
ハンドシャワー	湯水混合水栓	1	個
単水栓	湯水水栓	2	個
給水管	配管用炭素鋼鋼管20A	1	式
給湯管	配管用炭素鋼鋼管20A	1	式
ガス管	配管用炭素鋼鋼管20A	1	式

※　機械設備項目で露出の器具機器は撤去処分を行う。

※　屋外地中配管及び建物埋設配管は残置とし、露出配管は撤去処分を行う。

1F平面図 1/25

	設計変更年月日			
	1回	年	月	日
	2回	年	月	日
	3回	年	月	日

1級建築士　内田　要
大臣登録　第１８９２９４号
株式会社渋江建築設計事務所
佐賀市多布施四丁目３番５０号
TEL 0952-24-7211

工事名	きゅう務員宿舎Ｄ棟解体工事	縮尺 A1版 1/25 / A3版 1/50	佐賀県競馬組合
図面名	【浴室撤去】機械：撤去平面図・撤去リスト表	設計 年 月 日	1級建築士登録　第　号

図面番号 DM-05