




■入場口イルミ・LED パネル

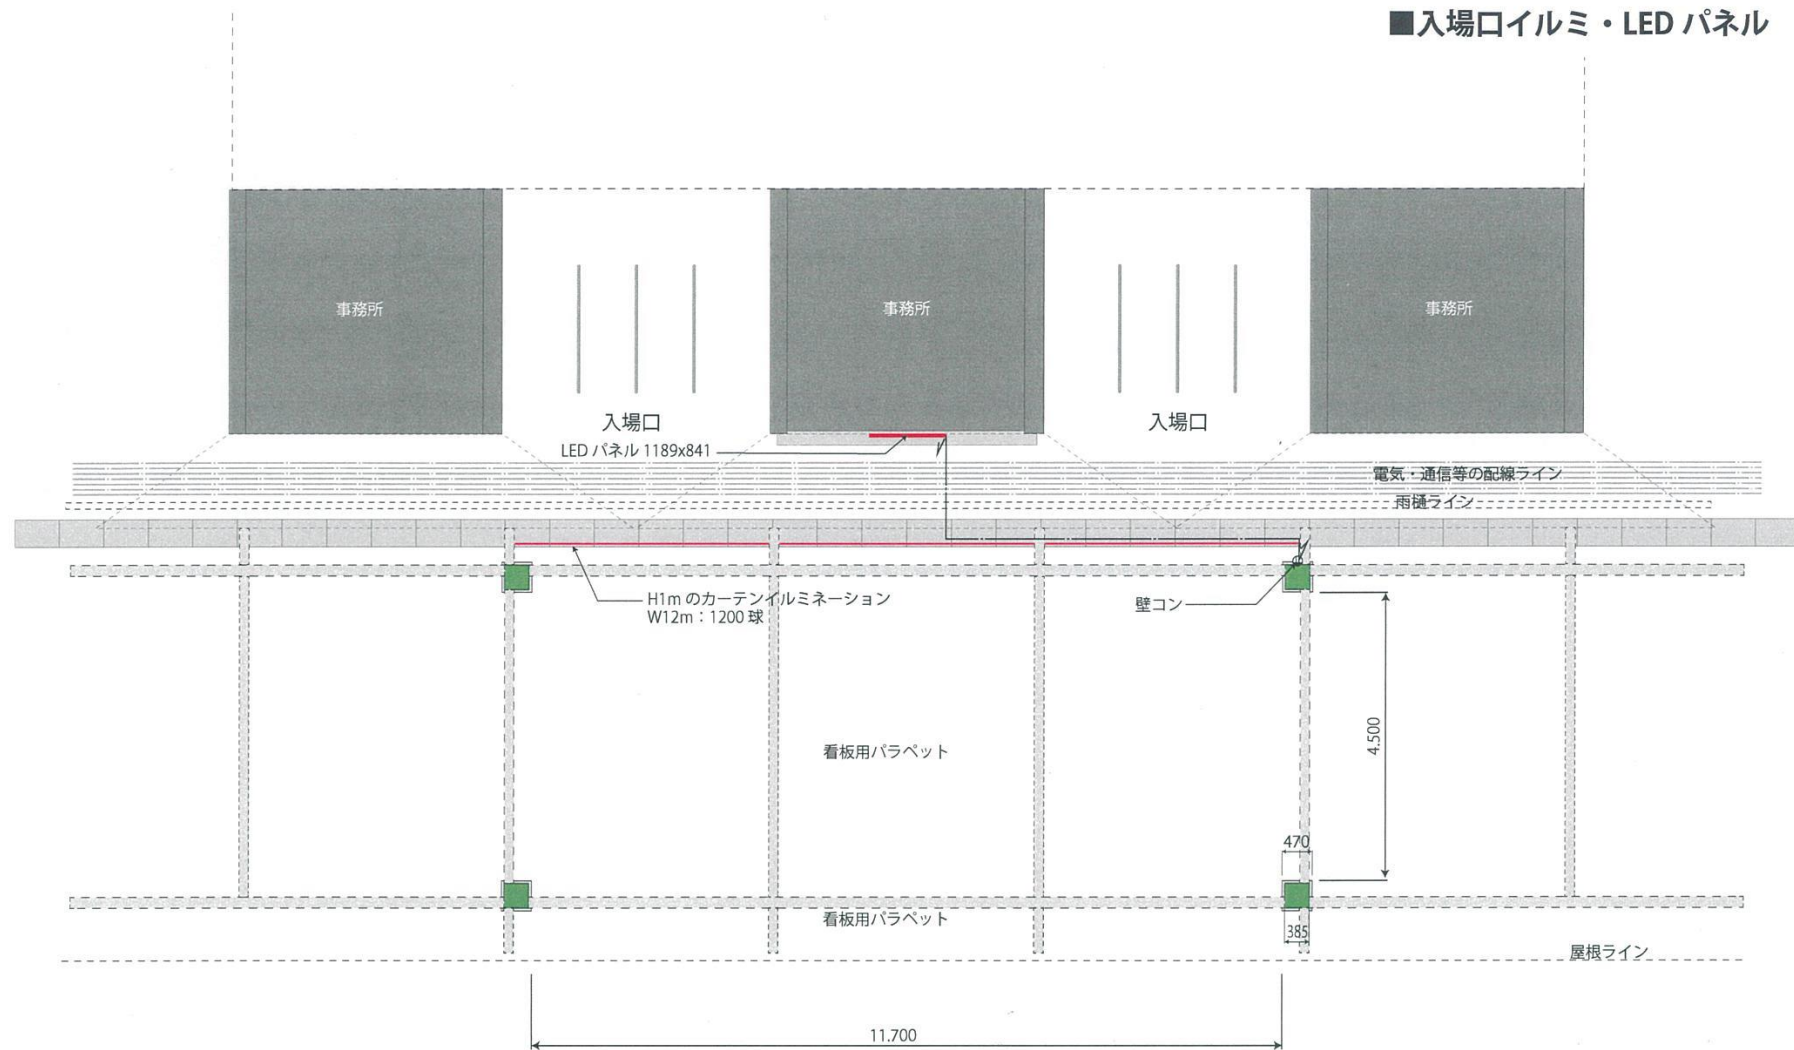


平面図

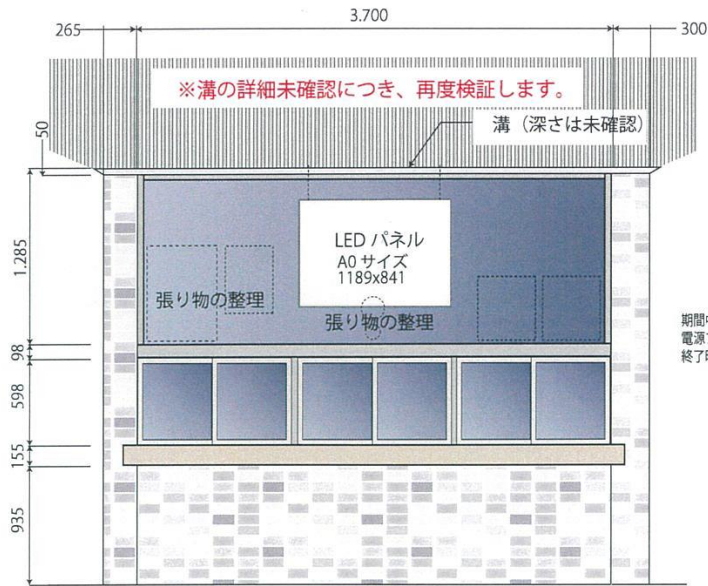

正面図

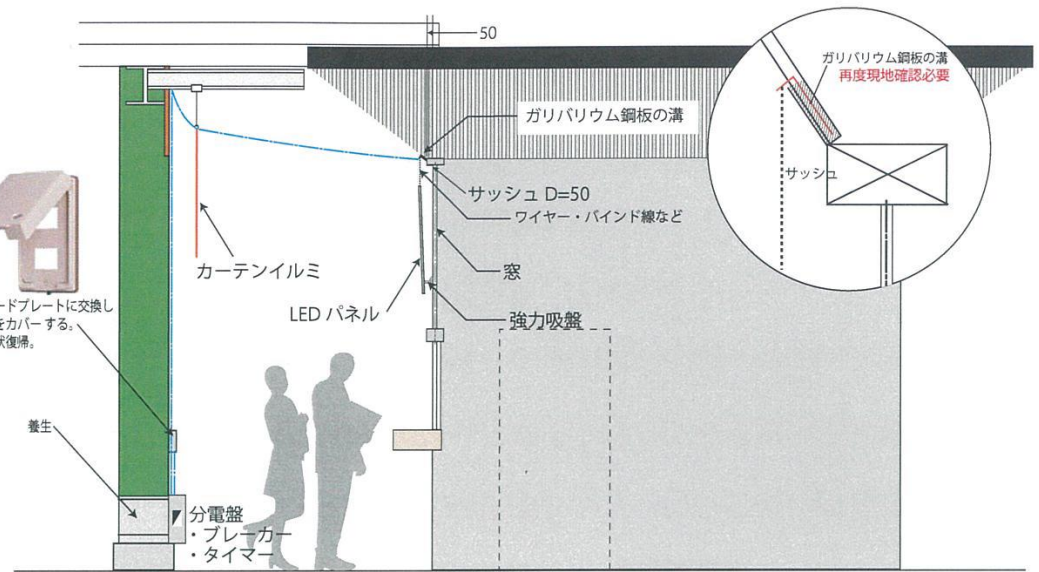

側断面図

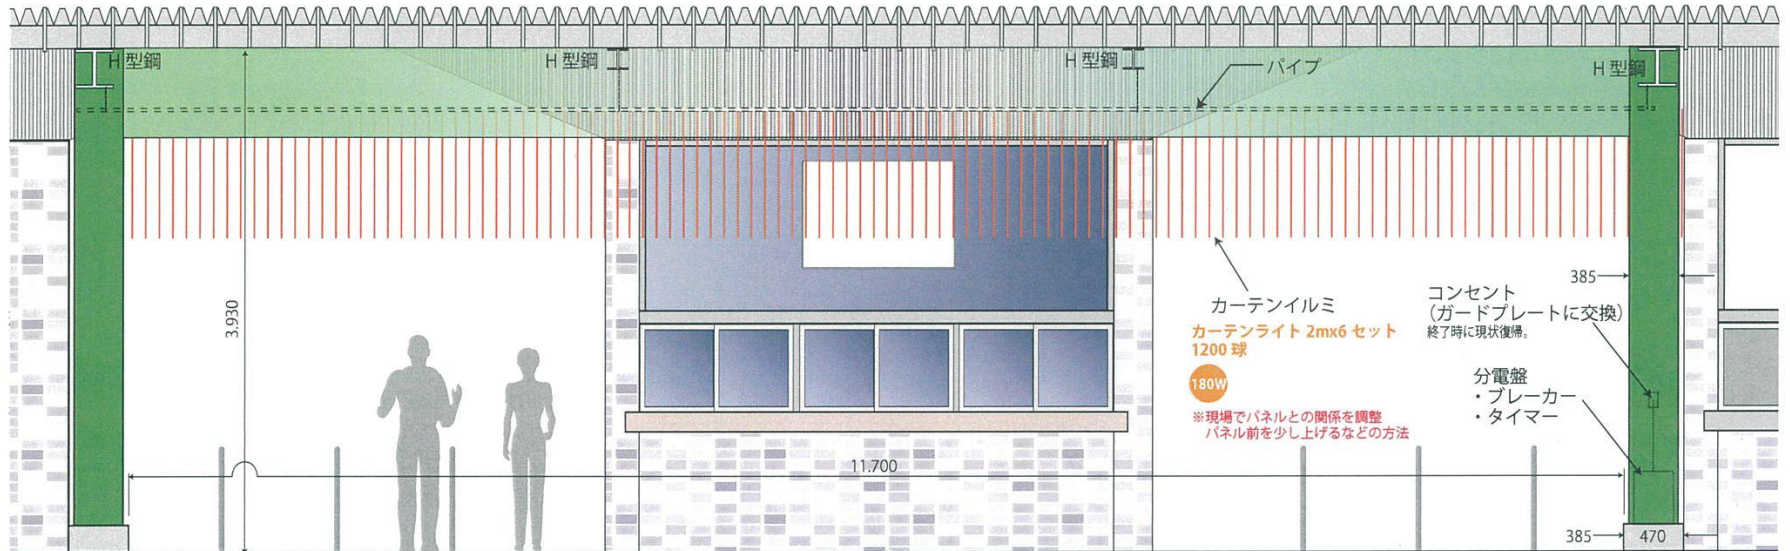

正面図