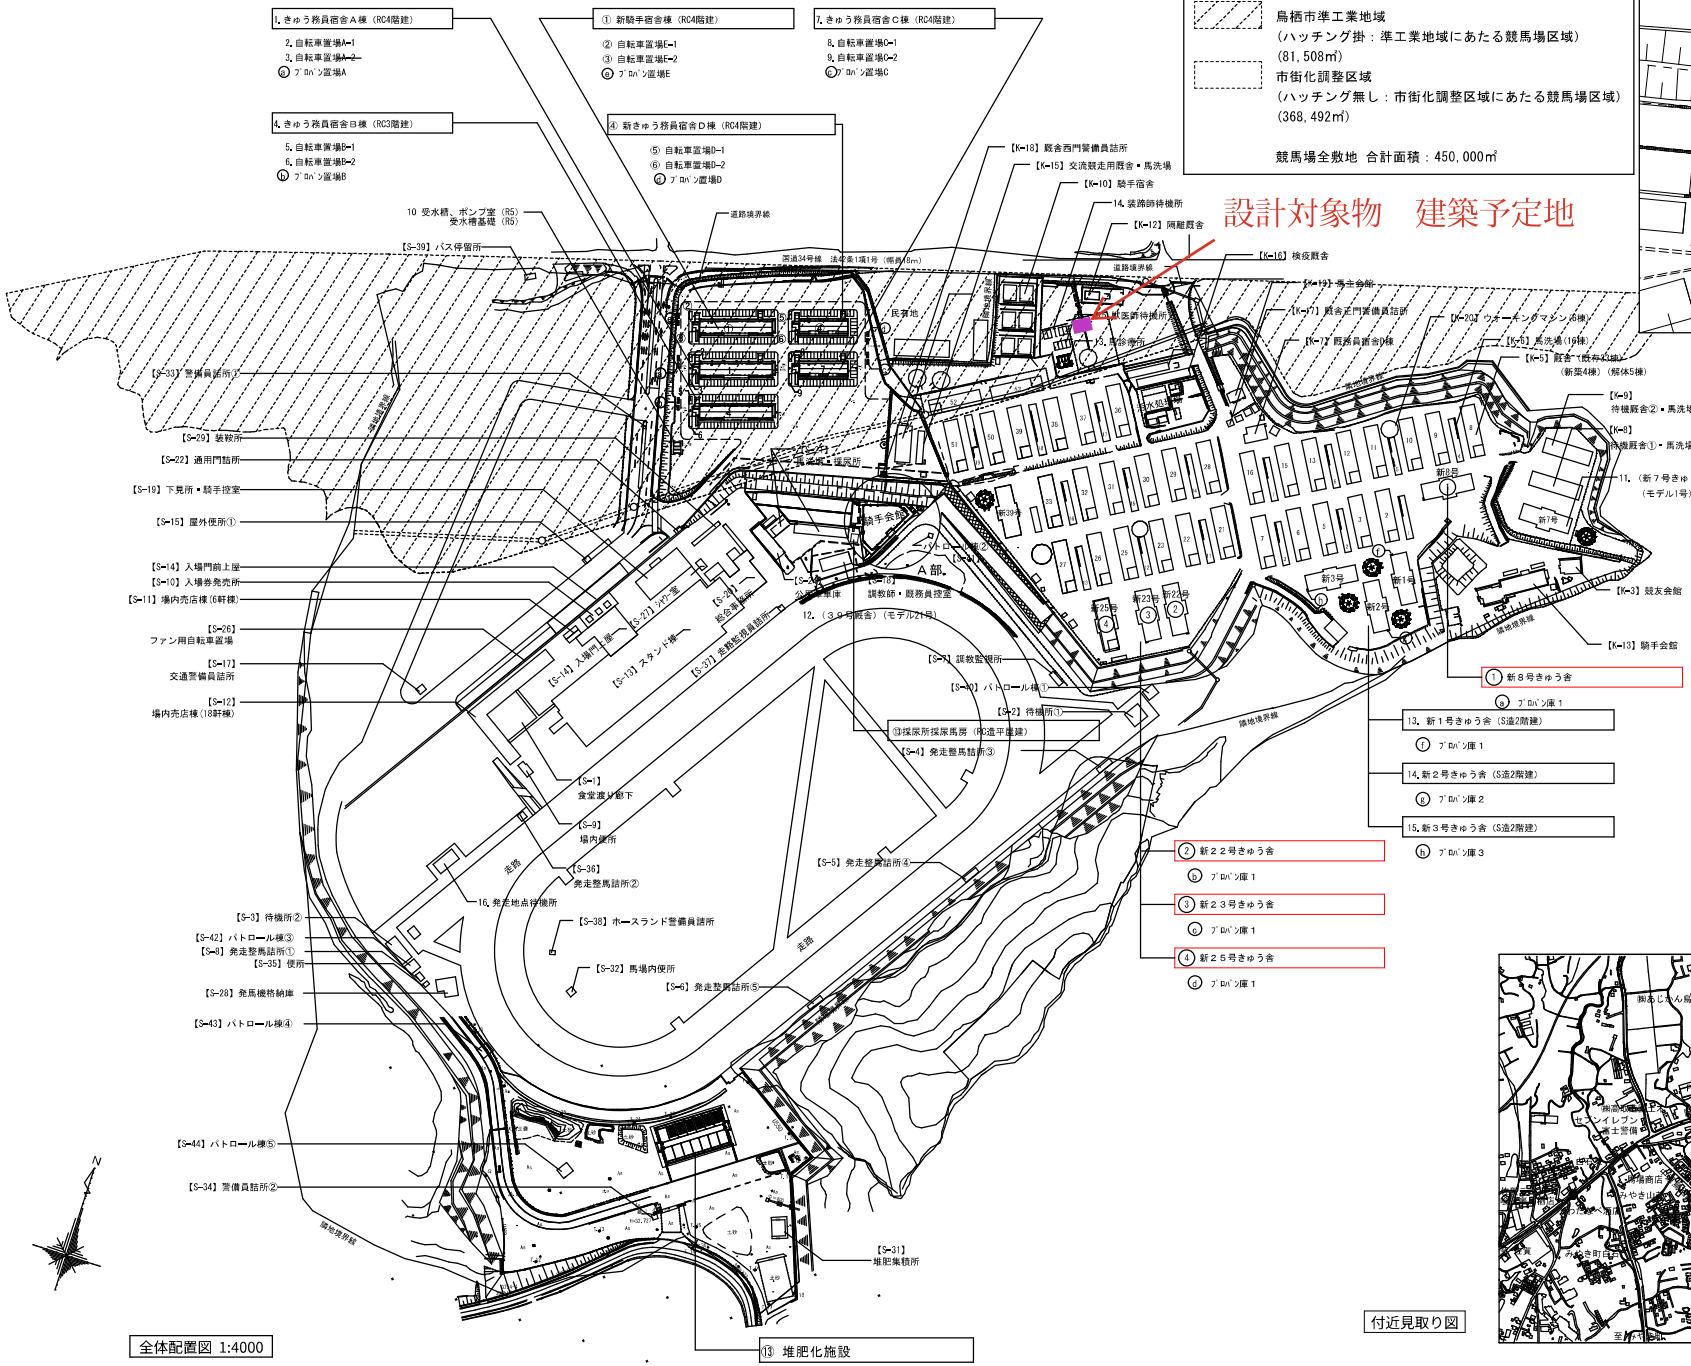

全体配置図 1:4000

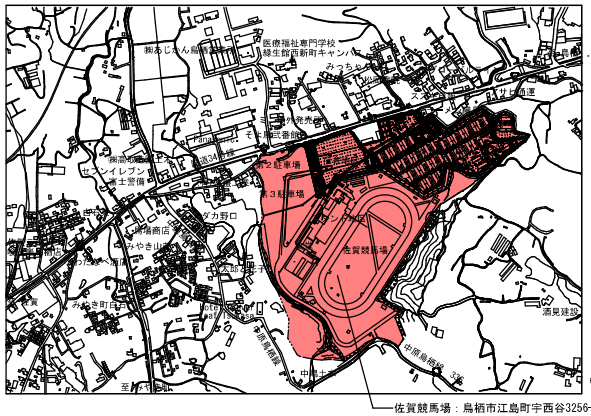

付近見取り図

佐賀競馬場：鳥栖市江島町宇西谷3256-228

	設計変更年月日					
	1回	年	月	日		
	2回	年	月	日		
	3回	年	月	日		

１級建築士 内田 要
大臣登録 第１８９２９４号
株式会社渋江建築設計事務所
佐賀市多布施四丁目３番５０号
TEL 0952-24-7211

工事名	新８号きゅう舎新築工事	縮尺 A1版 1:2000 A3版 1:4000	佐賀県競馬組合
図面名	全体配置図・付近見取り図	設計 年 月 日	１級建築士登録 第 号

図面番号 A-15