
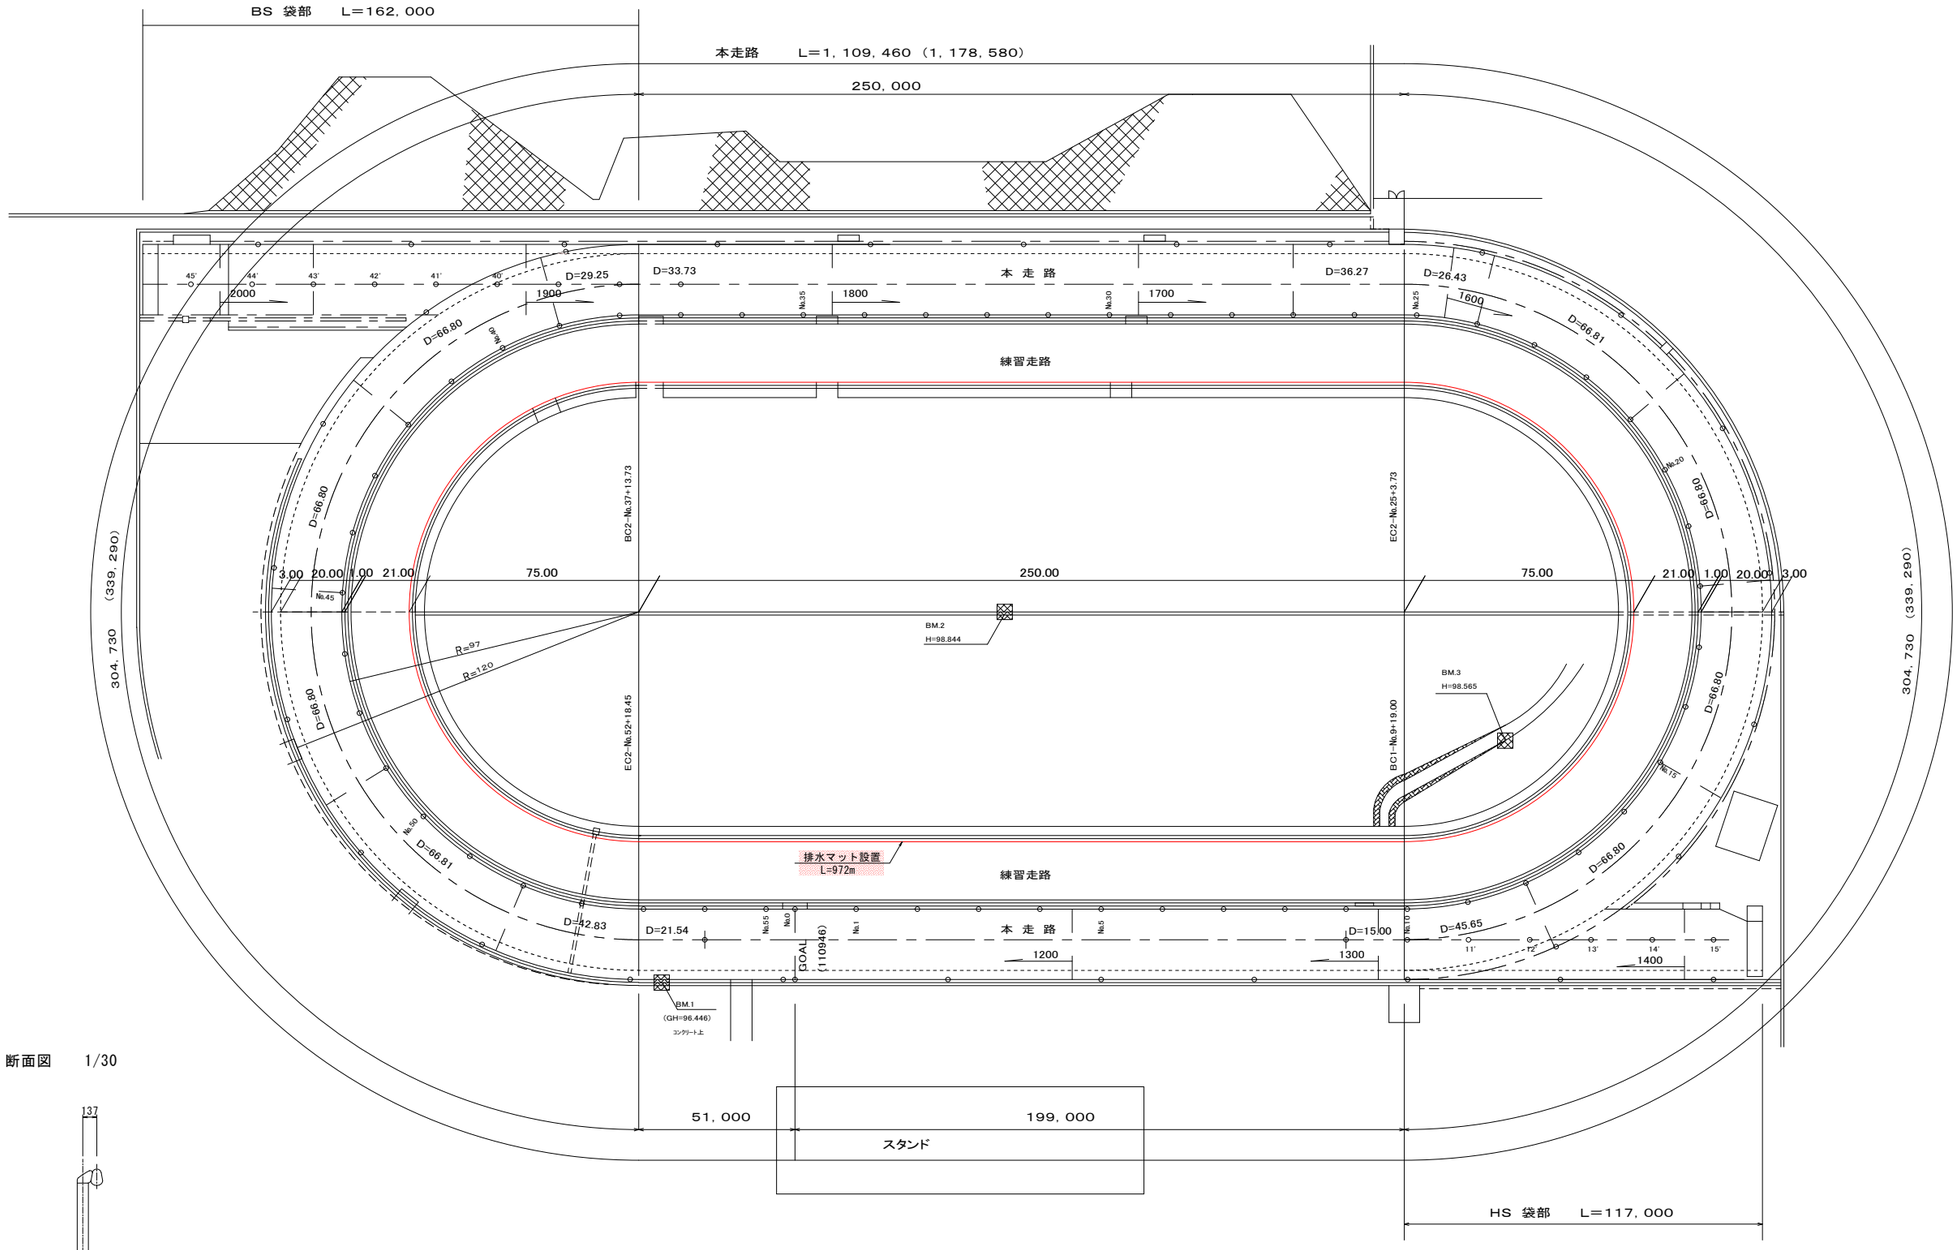


断面図 1/30

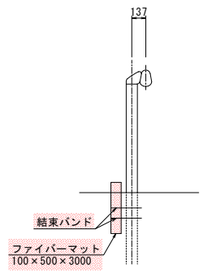

※( )内は、本走路のセンター延長を示す。

工 事 名	調教走路排水改良工事
図 面 名	平 面 図
縮 尺	1：1000 図面番号
作業年月日	令和 年 月 日

佐 賀 県 競 馬 組 合