


佐賀競馬場馬道改良工事

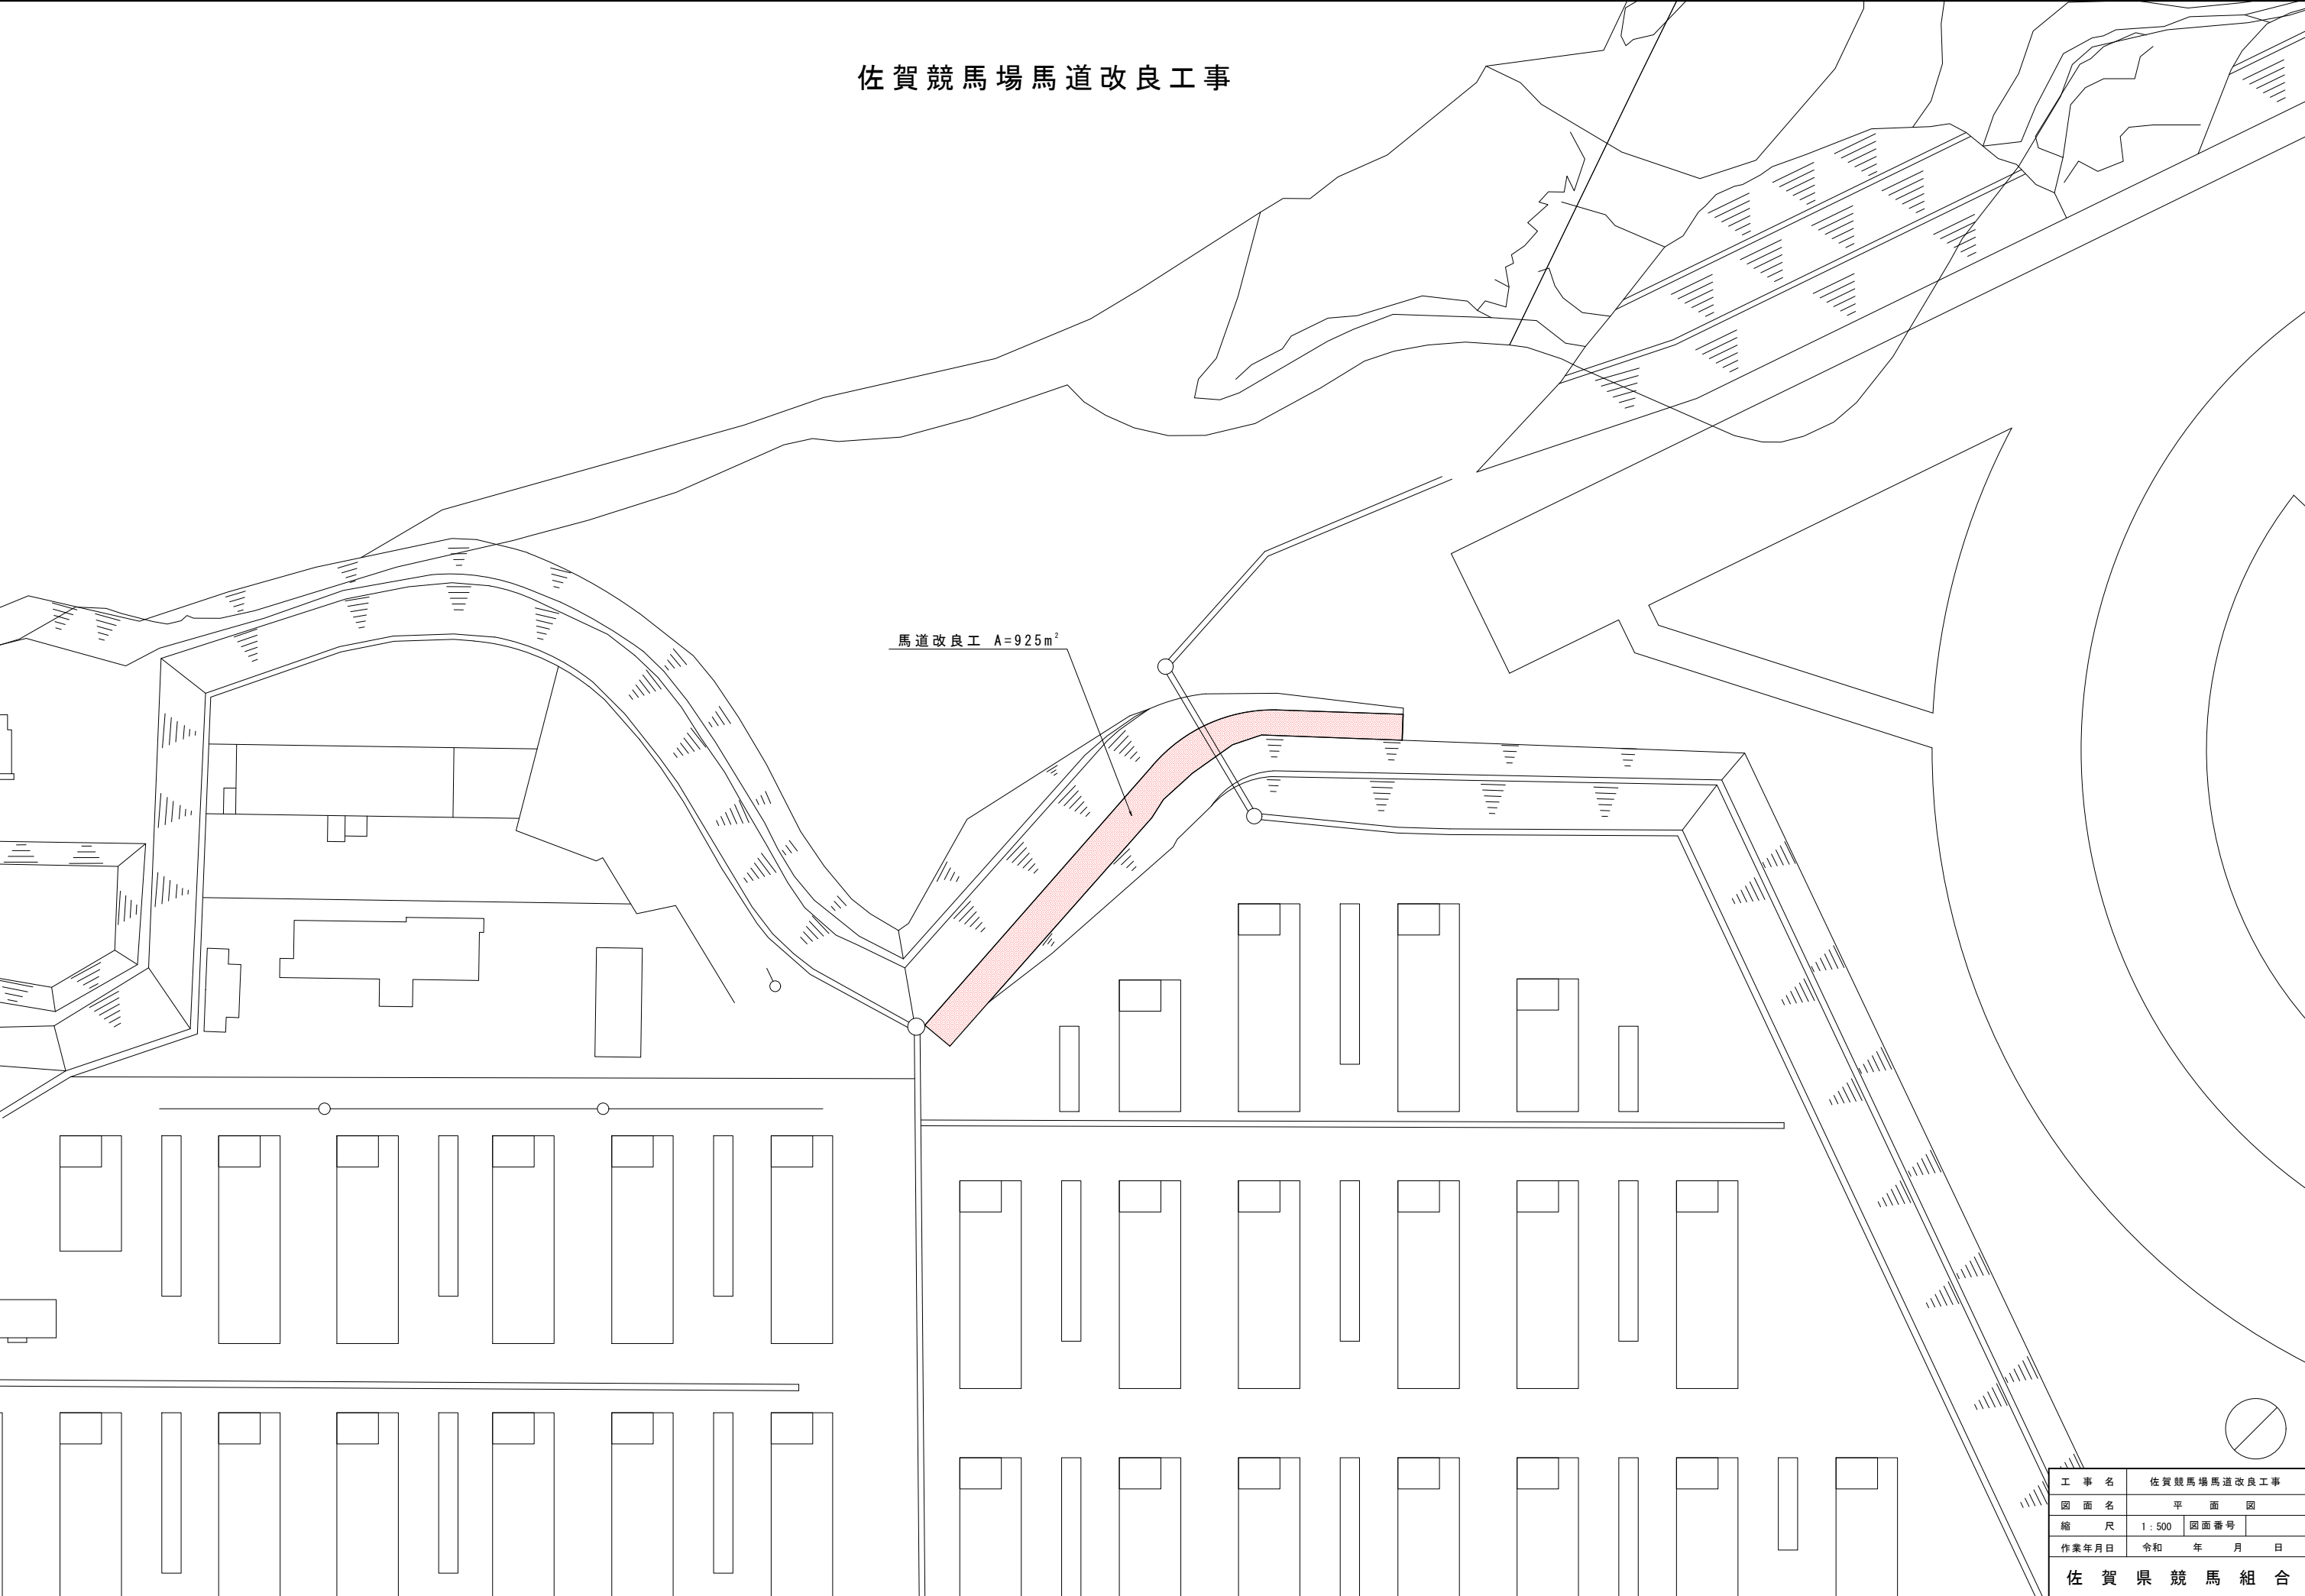

馬道改良工 A=925m²

工 事 名	佐賀競馬場馬道改良工事		
図 面 名	平 面 図		
縮 尺	1 : 500	図面番号	
作業年月日	令和 年 月 日		
佐 賀 県 競 馬 組 合			