


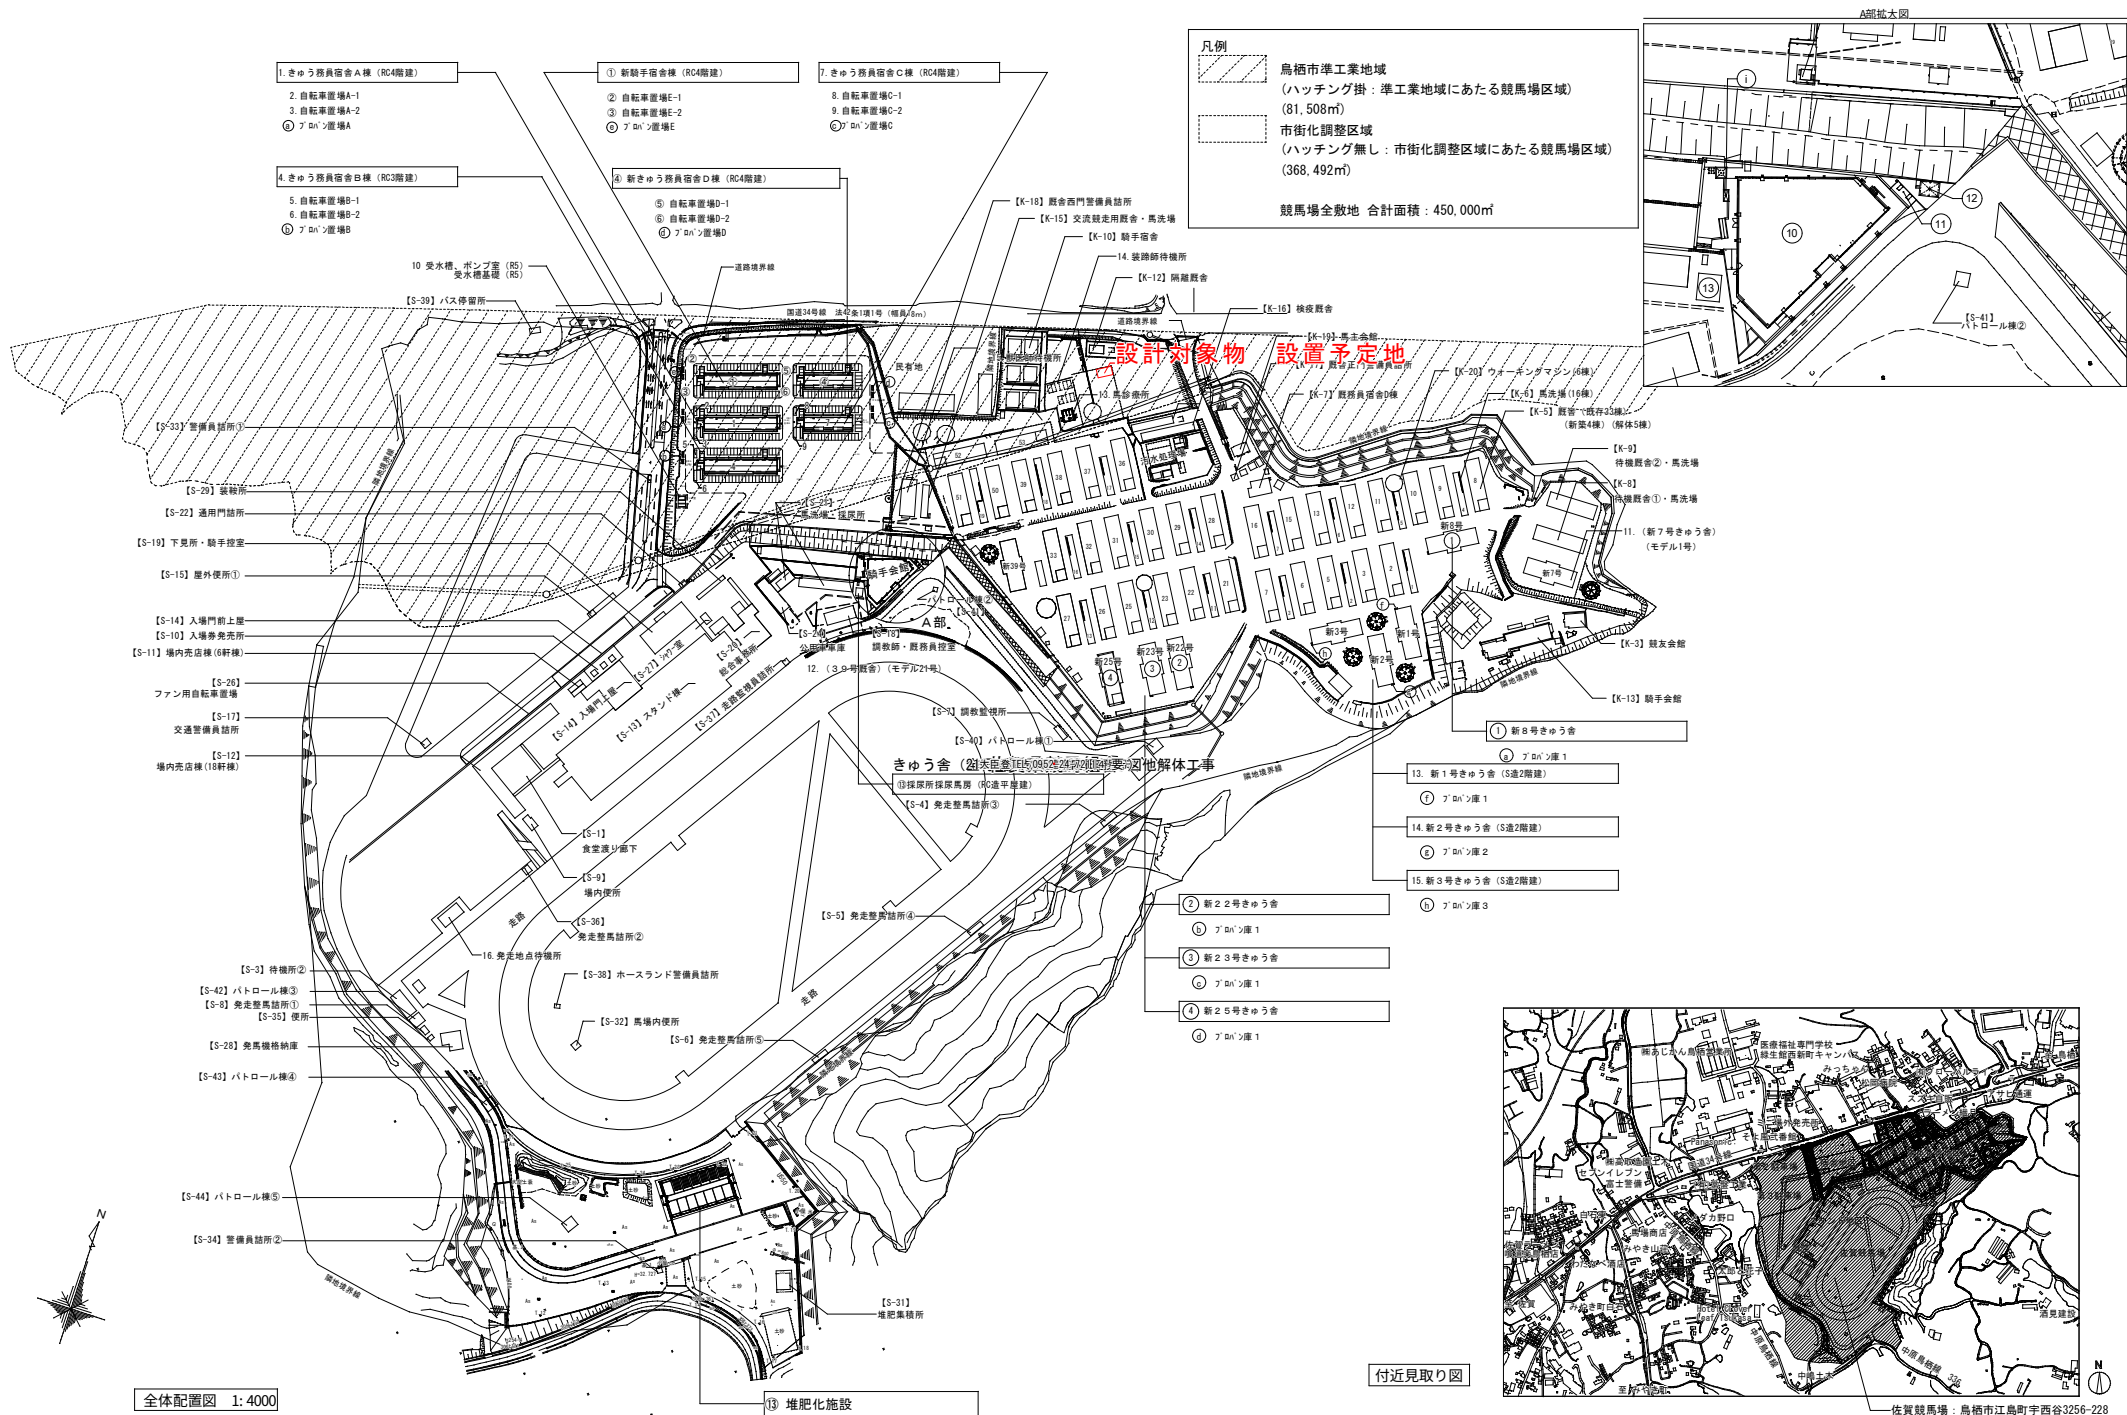

全体配置図 1:4000

付近見取り図