



平面計画図(1/3) S=1/500

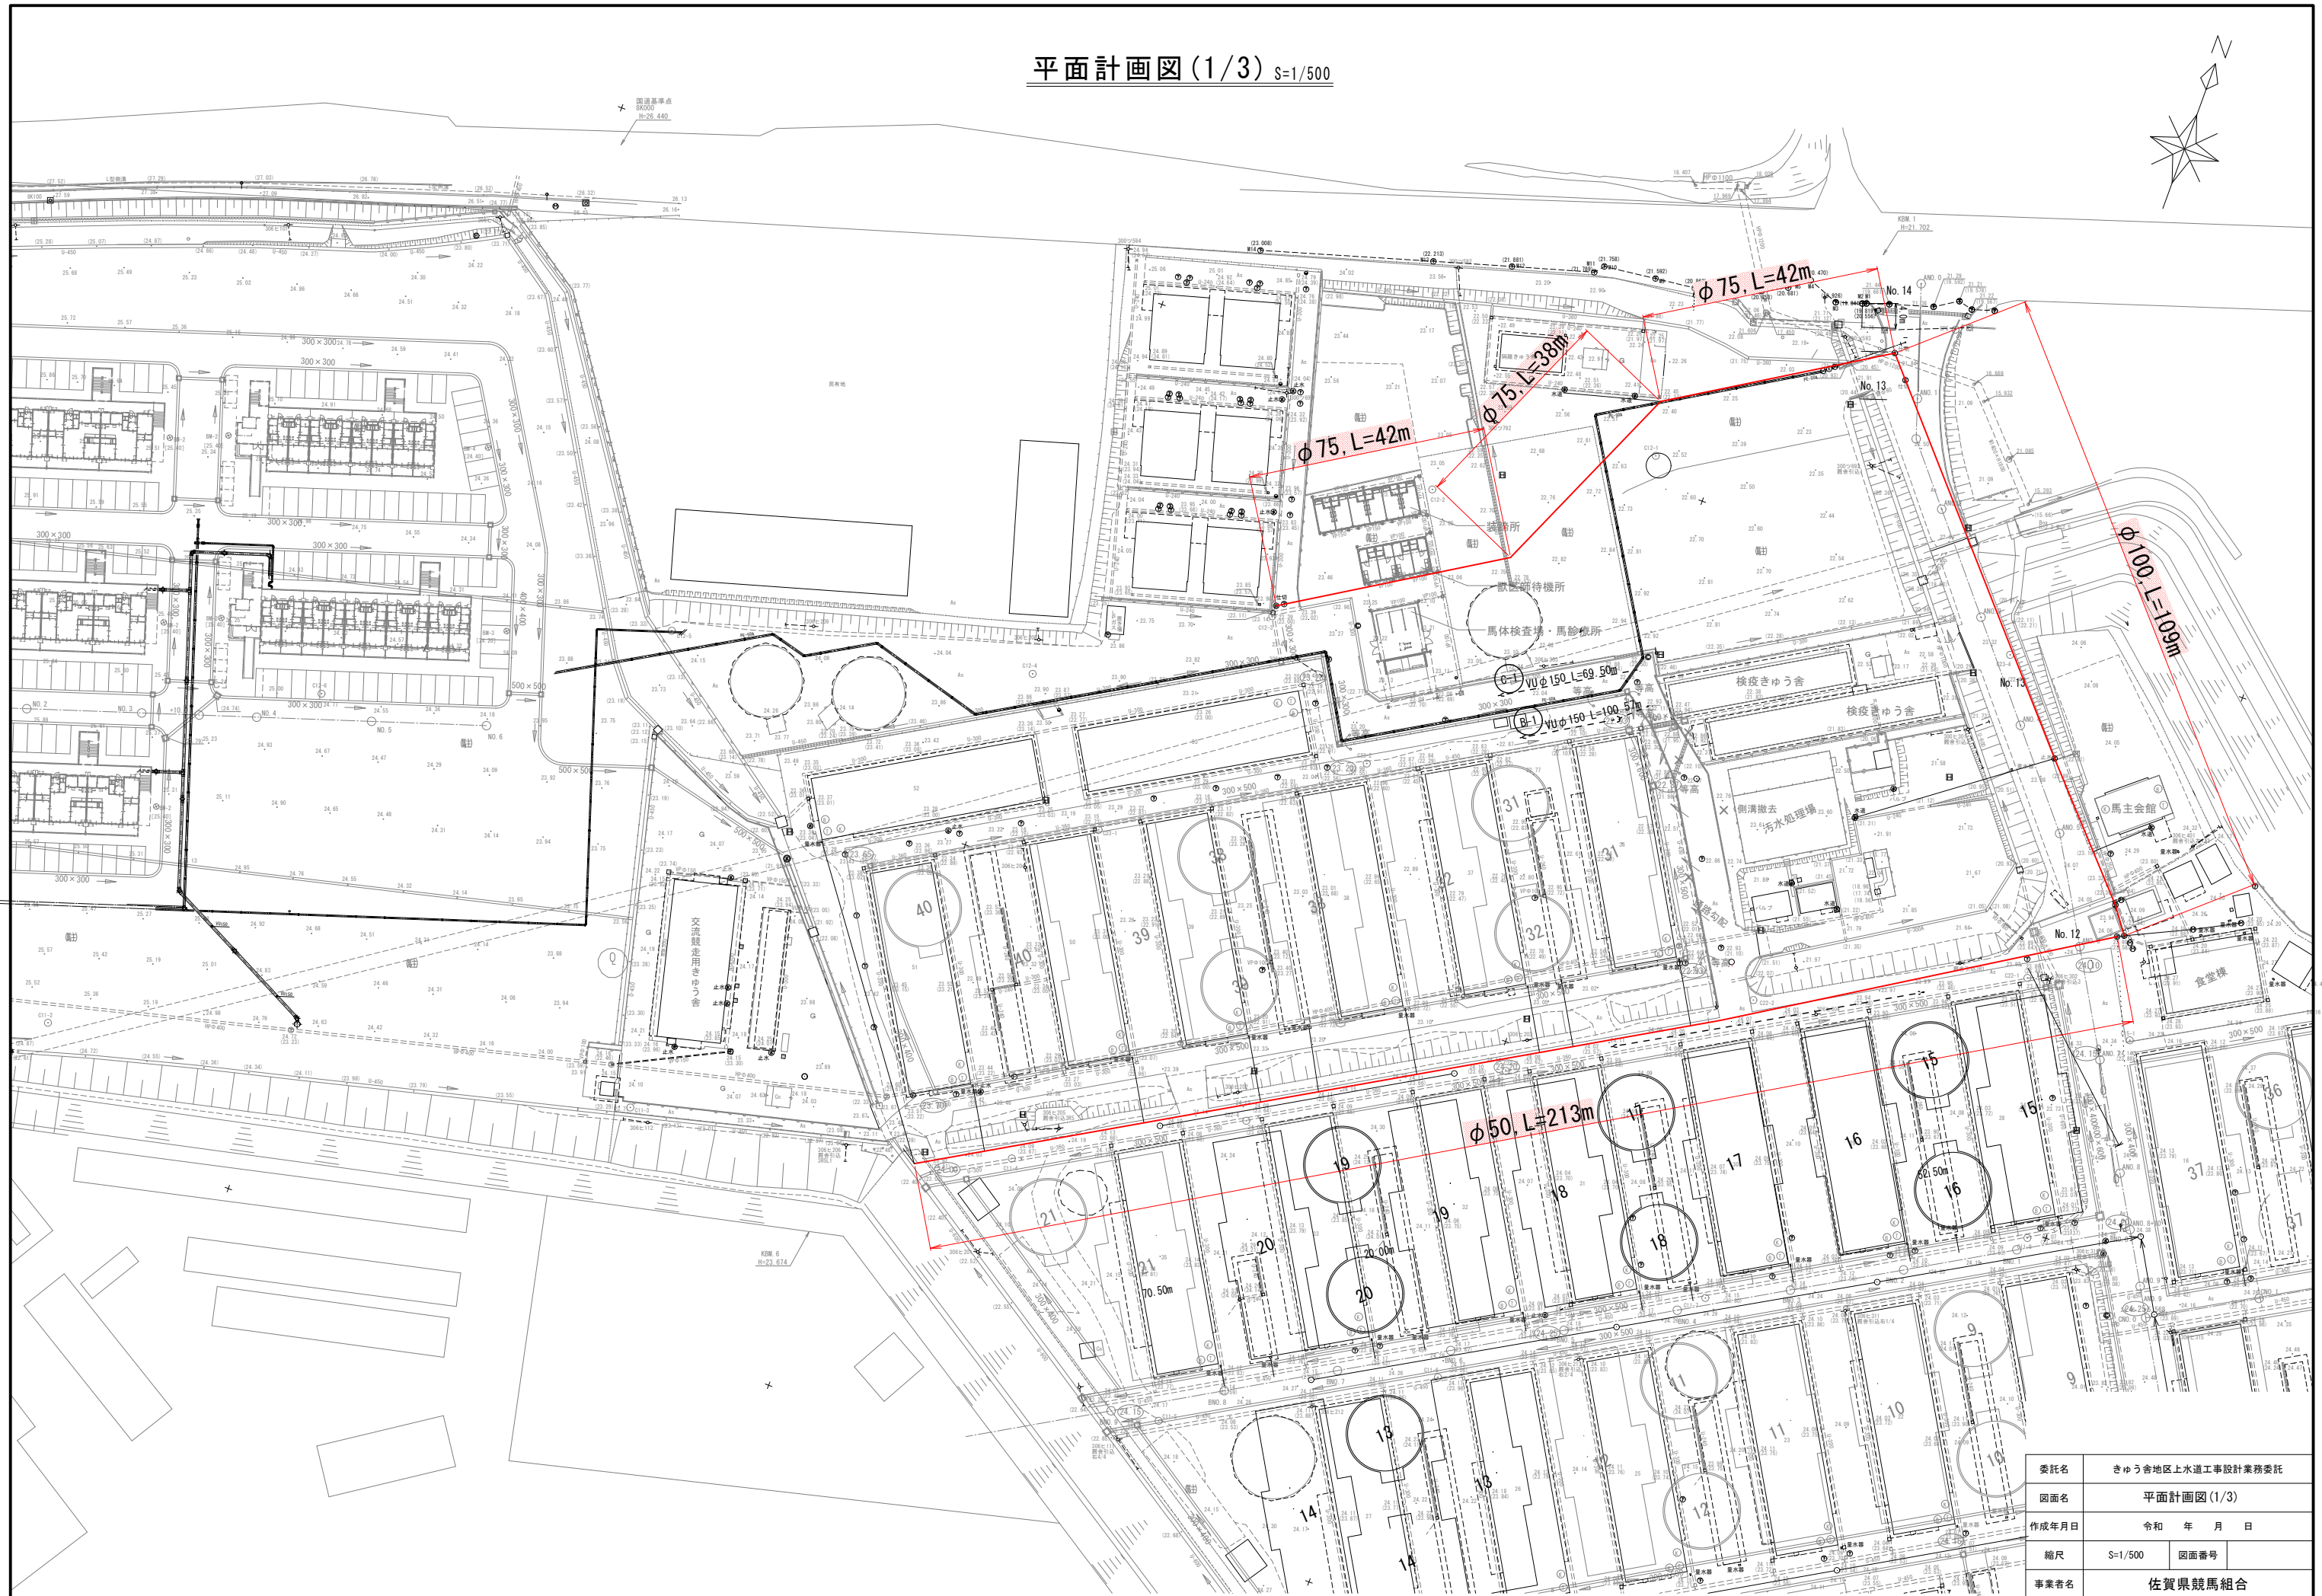

委託名	きゆう舎地区上水道工事設計業務委託		
図面名	平面計画図(1/3)		
作成年月日	令和 年 月 日		
縮尺	S=1/500	図面番号	
事業者名	佐賀県競馬組合		

平面計画図(2/3) S=1/500

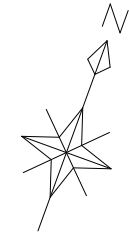

委託名	きゆう舎地区上水道工事設計業務委託	
図面名	平面計画図(2/3)	
作成年月日	令和 年 月 日	
縮尺	S=1/500	図面番号
事業者名	佐賀県競馬組合	

※下水管の起点位置については、きゆう舎施設の吐き出し位置にあわせて適宜変更を行う必要有り。

平面計画図(3/3) S=1/500



※下水管の起点位置については、きゆう舎施設の吐き出し位置にあわせて適宜変更を行う必要有り。

委託名	きゆう舎地区上水道工事設計業務委託		
図面名	平面計画図(3/3)		
作成年月日	令和 年 月 日		
縮尺	S=1/500	図面番号	
事業者名	佐賀県競馬組合		